
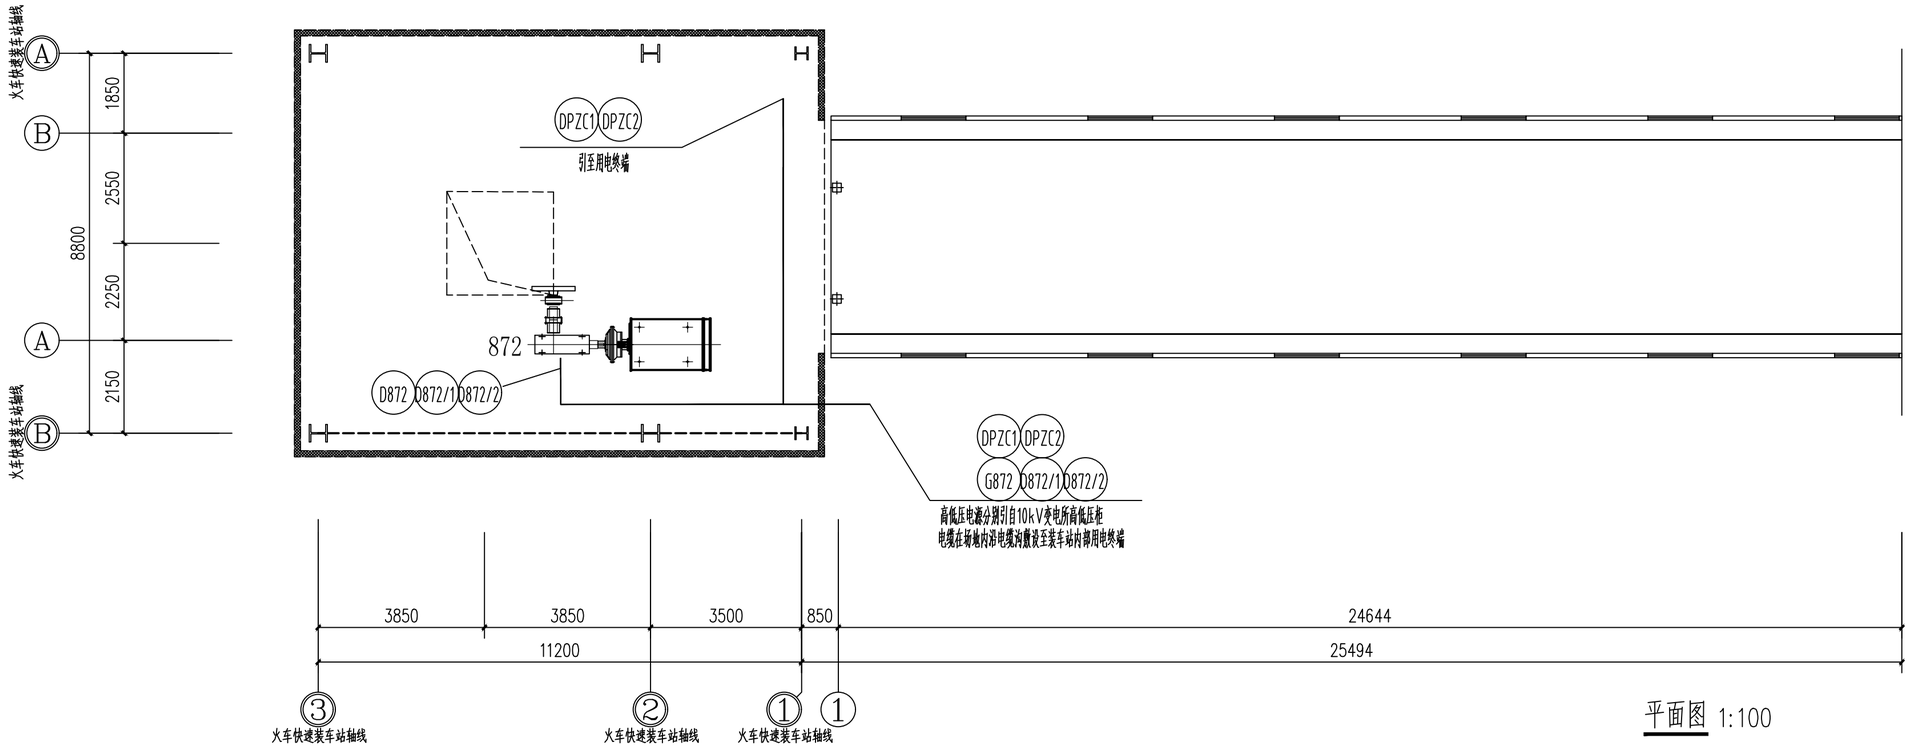


平面图 1:100

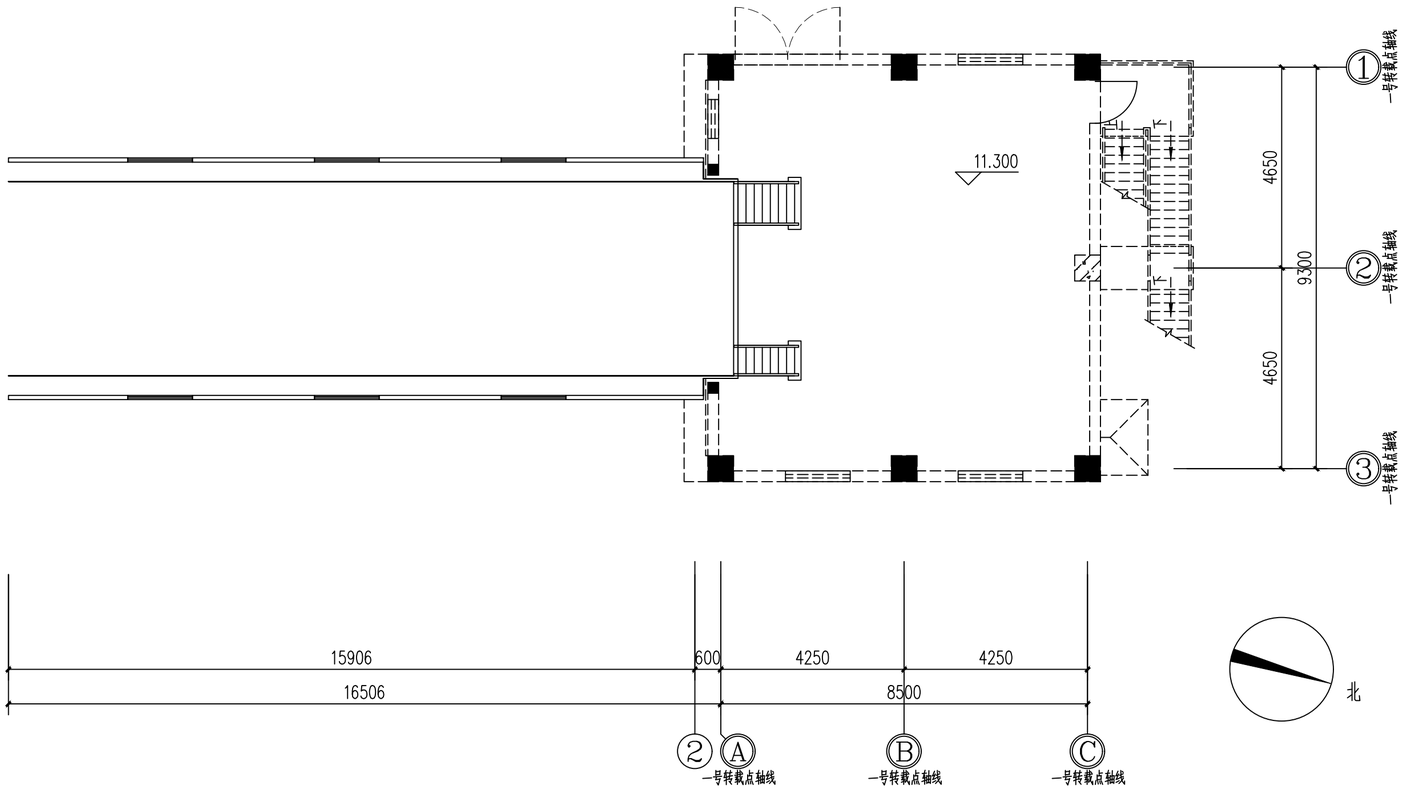

用印区域

					神木能源集团锦界铁路集运有限公司西站物流园区集运站
标记	数量	修改者	批准者	日期	
设计			专业技术负责人		一号转载点至火车快速装车站带式输送机栈桥配电
制图			项目经理		S2196-2516/2622.3-03
校核			技术负责人		共 1 页 / 第 1 页 / 重量(kg) / 比例 1:100
审核			总经理		平面图
2025年03月 编制					天地科技股份有限公司