

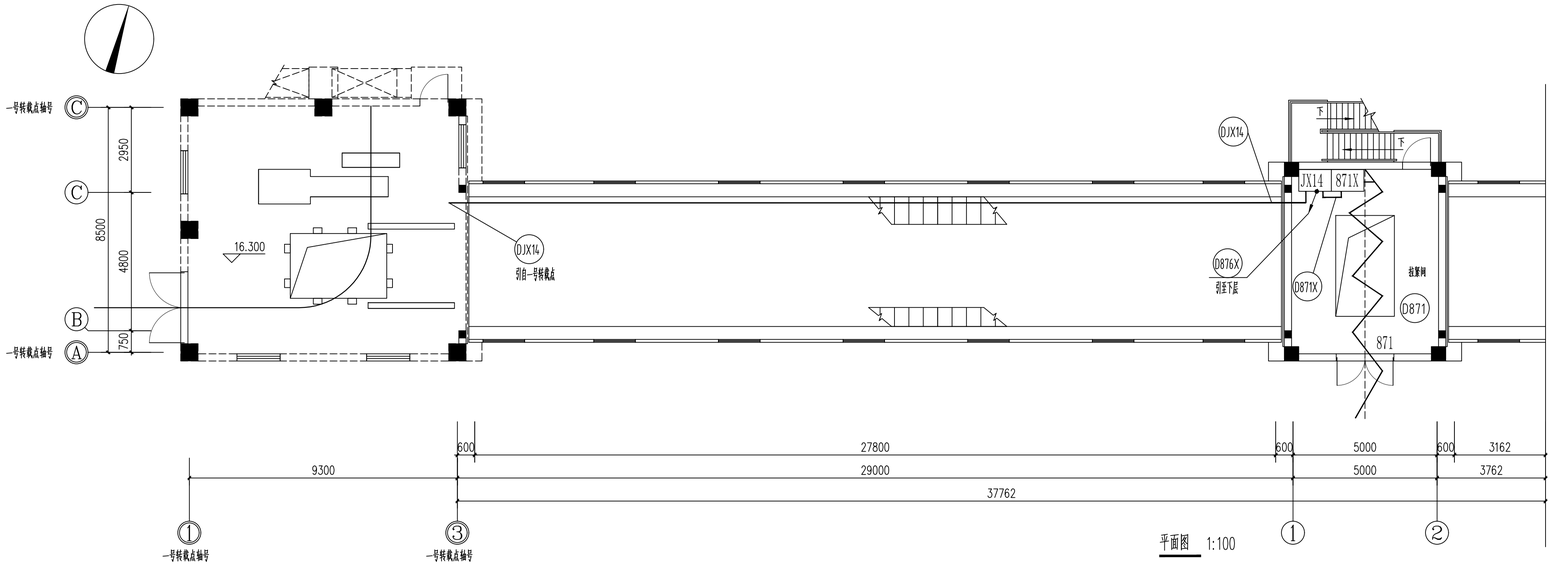



平面图 1:100

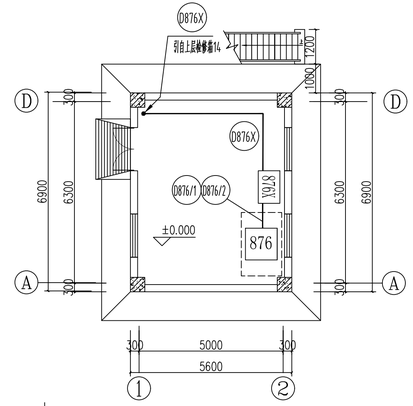

标高±0.000平面图 1:100

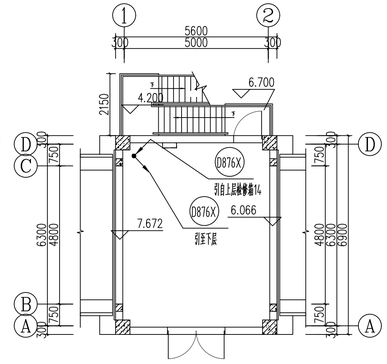

标高6.066~7.672平面图 1:100

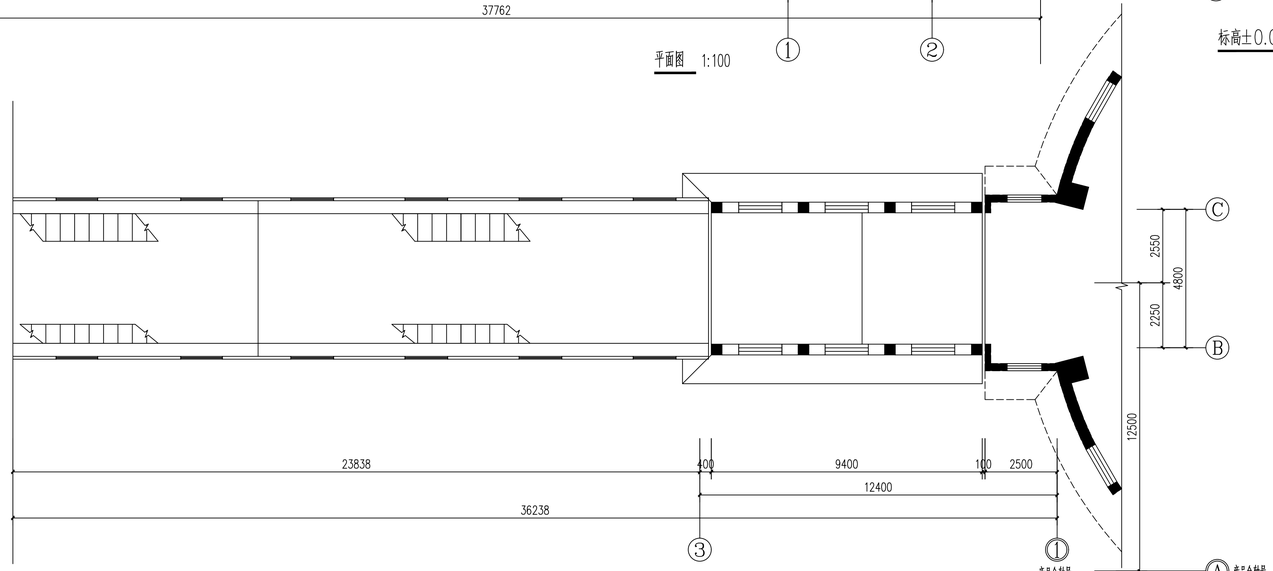

用印区域

标记	数量	修改者	批准者	日期
设计			专业技术负责人	
制图			项目经理	
校核			技术负责人	
审核			总经理	

2025年03月 编制

神木能源集团锦界铁路集运有限公司西站物流园区集运站

产品仓至一号转载点带式输送机栈桥配电

S2196-2516/2622.2-02

共 1 页	重量(kg)	比例
第 1 页		1:100

平面图

天地科技股份有限公司