

主母线 TMY-3X(63X6.3)

一次系统图


一次额定电压 10KV
二次额定电压 AC220V

代号	AH1-04	AH1-05
一次方案号	KYN28-12-03	KYN28-12-03
真空断路器/接触器	VY4G-12/630-31.5	VY4G-12/630-31.5
电流互感器	LZZBJ9-10A 150/5A	LZZBJ9-10A 150/5A
熔断器	XRNM-10/160A	XRNM-10/160A
电压互感器		
避雷器/过电压	HY2.5WD-8/18.7	HY2.5WD-8/18.7
接地开关	JN15-12/31.5-150-Z	JN15-12/31.5-150-Z
微机综合保护装置	Ufit	Ufit
综合智能操显装置	WZK-97	WZK-97
零序电流互感器	LXK-100	LXK-100
负荷名称	胶带机（变频）	胶带机（变频）
负荷	1120kW	1120kW
外形尺寸	800X1500X2300	800X1500X2300
电缆编号	G04	G05
电缆型号	BPYJV-10kV 3X35	BPYJV-10kV 3X35
电缆长度	50	50

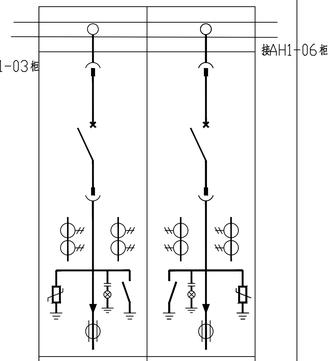

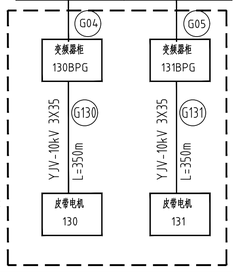

10kV系统

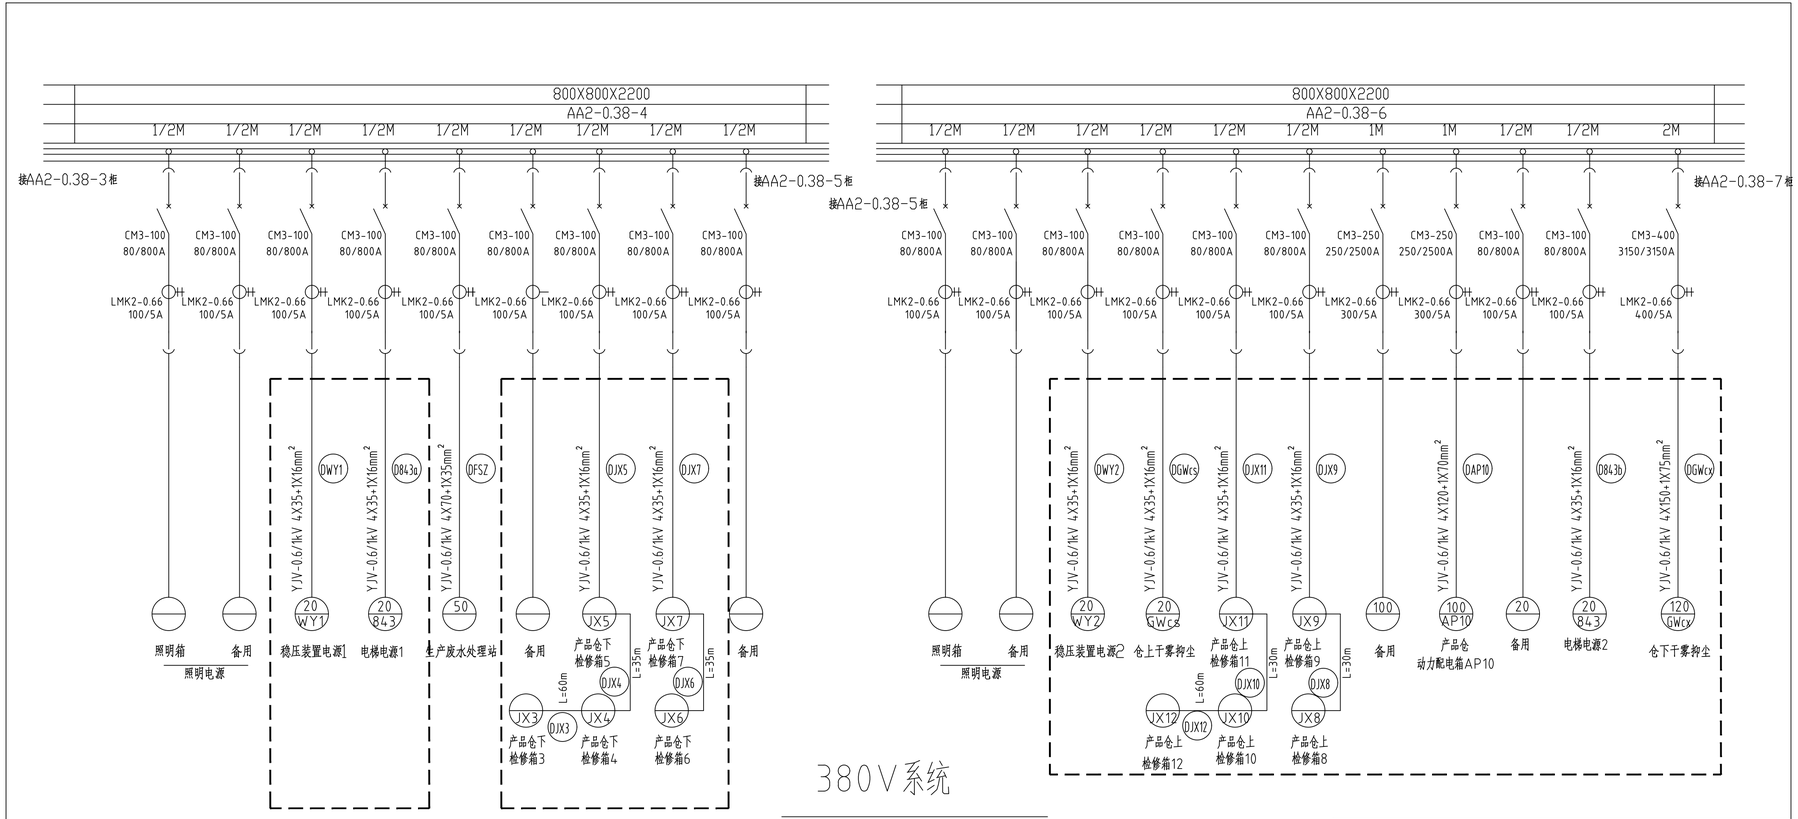

380V系统

注1：系统中虚线框部分为本单体工程配电回路。
注2：系统中所有出线电缆长度见动照网，并且以现场实测为准。

用印区域

标记	数量	修改者	批准者	日期
设计		李 琳	专业技术负责人	李 琳
制图		李 琳	项目经理	李 如
校核		张万喜	技术负责人	郭学松
审核		张学德	总经理	

2025年03月 编制

神木能源集团锦界铁路集运有限公司西站物流园区集运站

产品仓
配电

S2196-2516/2621-05

共 1 页	重量(kg)	比例
第 1 页		1:100

10kV/380V供电系统图

天地科技股份有限公司