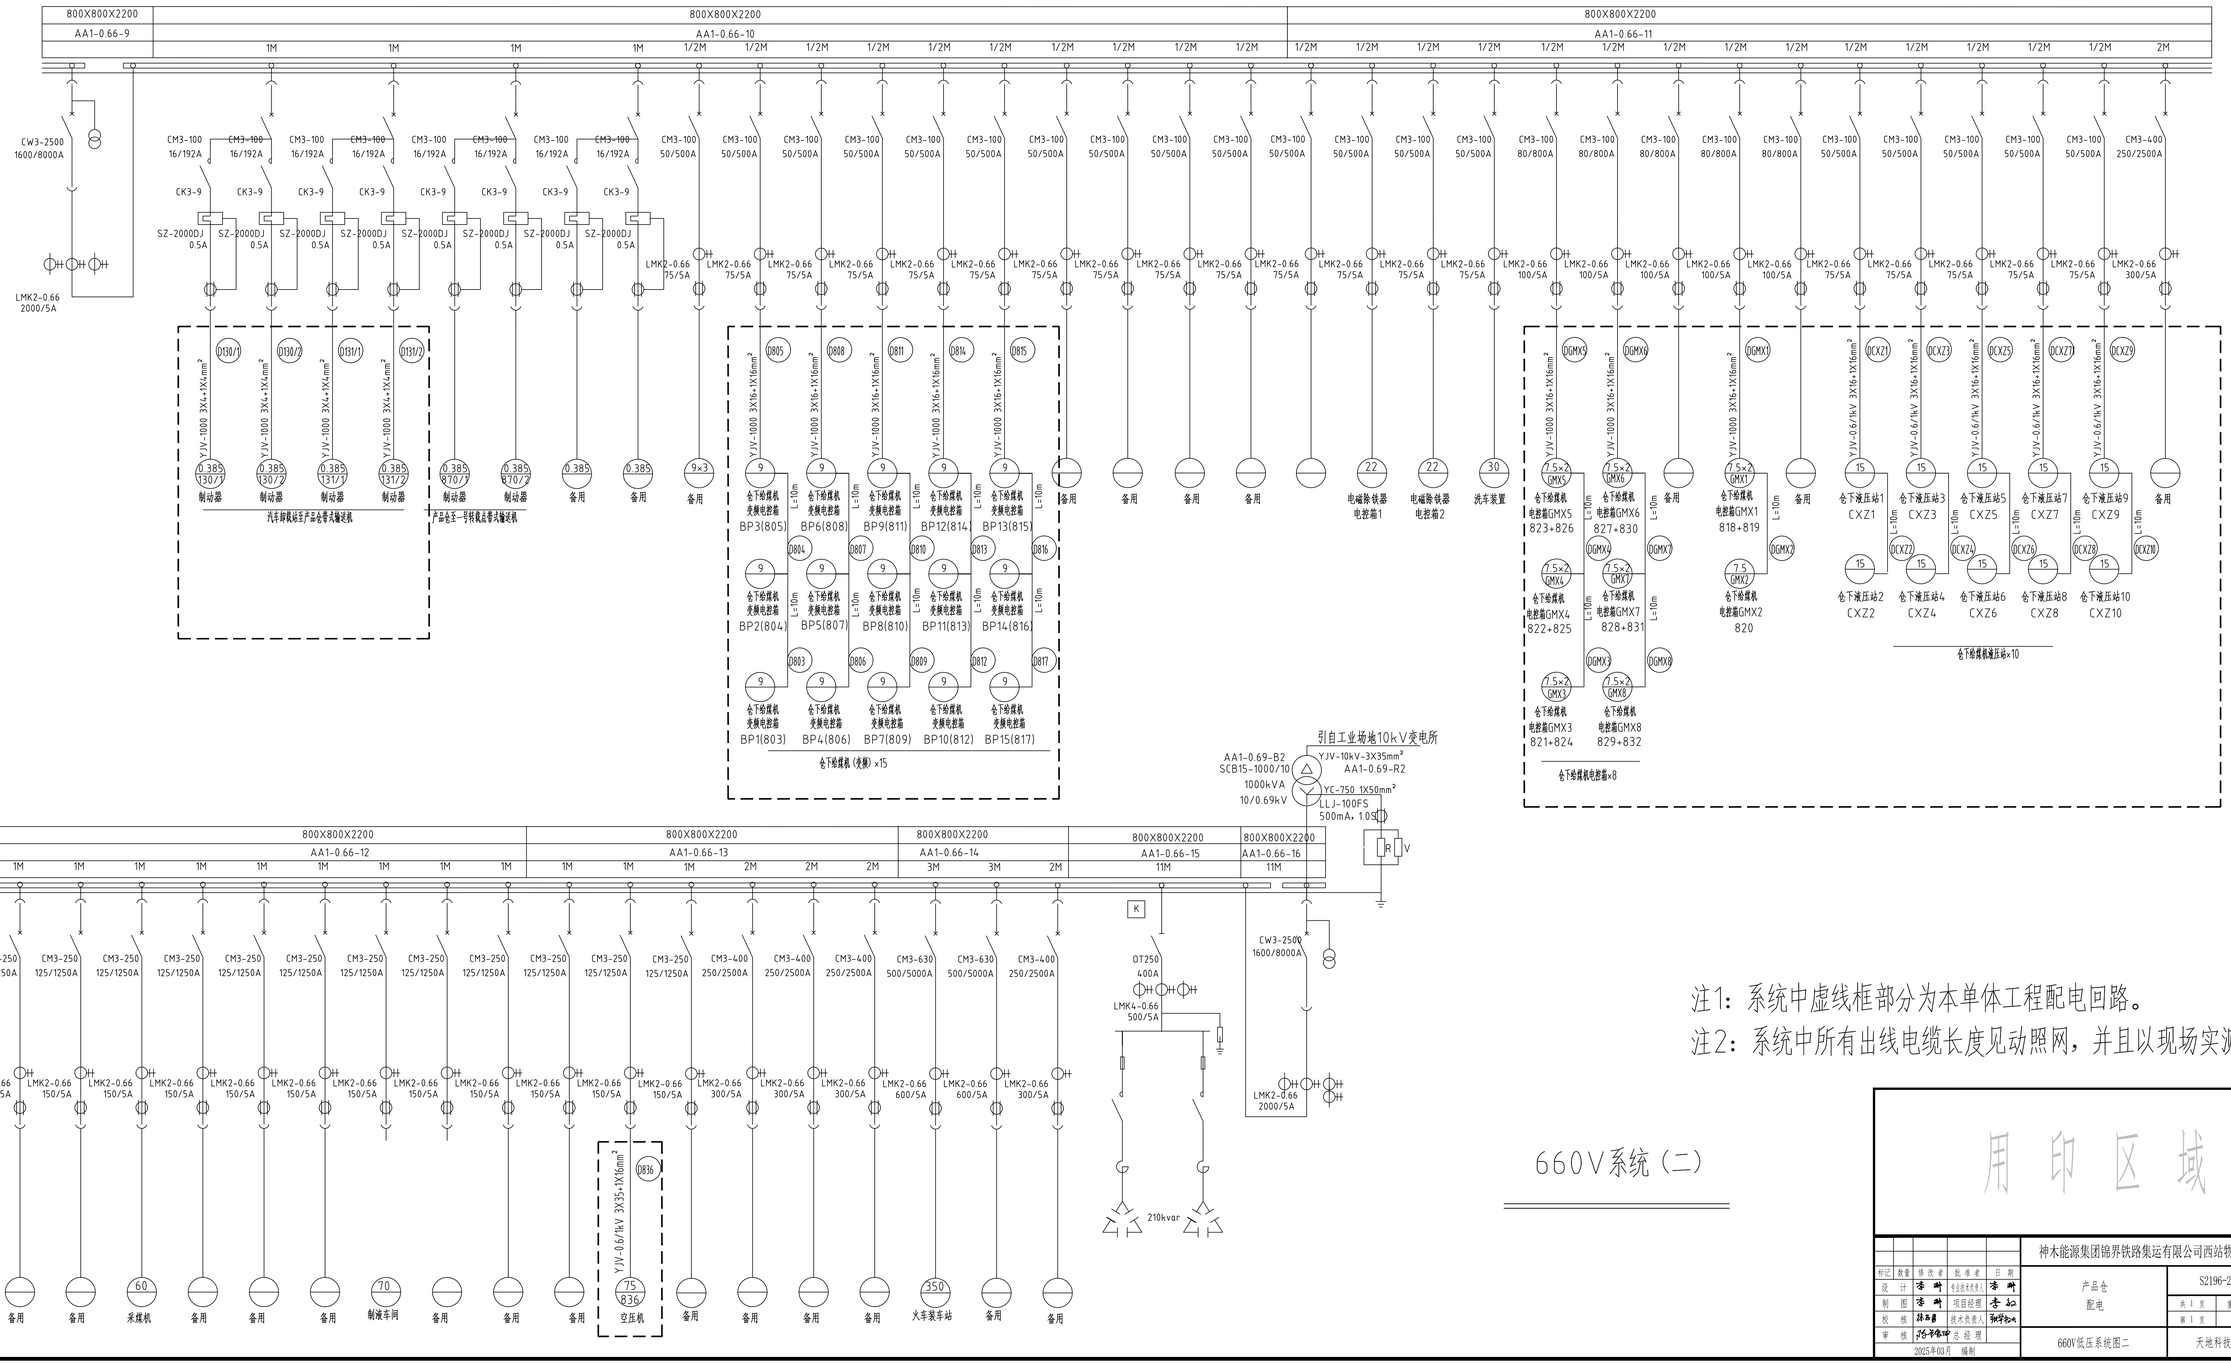


660V系统（二）

注1：系统中虚线框部分为本单体工程配电回路。

注2：系统中所有出线电缆长度见动照网，并且以现场实测为准。

用印区域

标记	数量	修改者	批准者	日期	神木能源集团锦界铁路集运有限公司西站物流园区集运站		
设计		李刚	专业技术负责人	李刚	产品仓 配电	S2196-2516/2621-07	
制图		李刚	项目经理	李加		共 1 页 重量(kg)	比例
校核		路西勇	技术负责人	张学如		第 1 页	1:100
审核		张学如	总经理		660V低压系统图二	天地科技股份有限公司	
2025年03月 编制							