
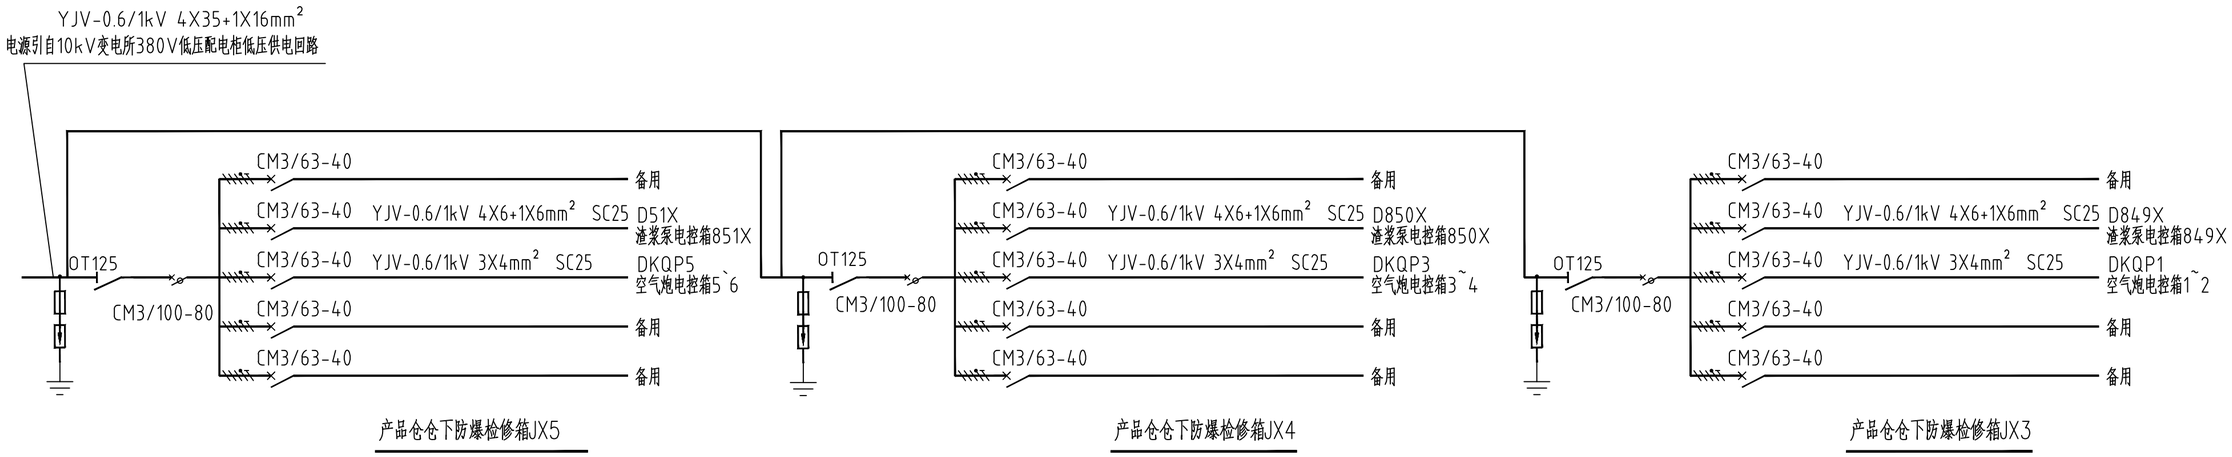


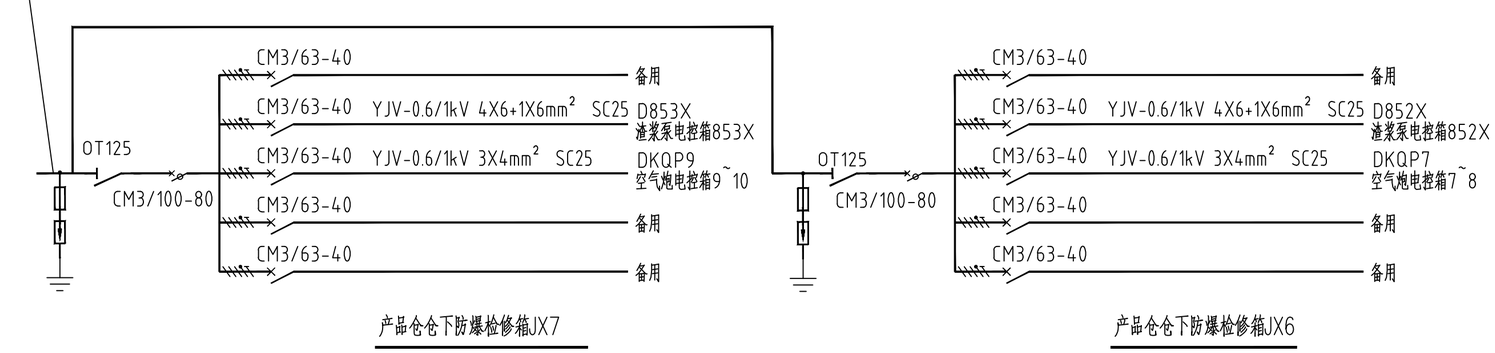

用印区域

标记	数量	修改者	批准者	日期
设计		李 琳	专业技术负责人	李 琳
制图		李 琳	项目经理	李 红
校核		徐石勇	技术负责人	孙学和
审核		陈彩坤	总经理	

2025年03月 编制

神木能源集团锦界铁路集运有限公司西站物流园区集运站

产品仓
配电

S2196-2516/2621-08

共 1 页	重量(kg)	比例
第 1 页		1:100

380V防爆配电检修箱系统图一

天地科技股份有限公司