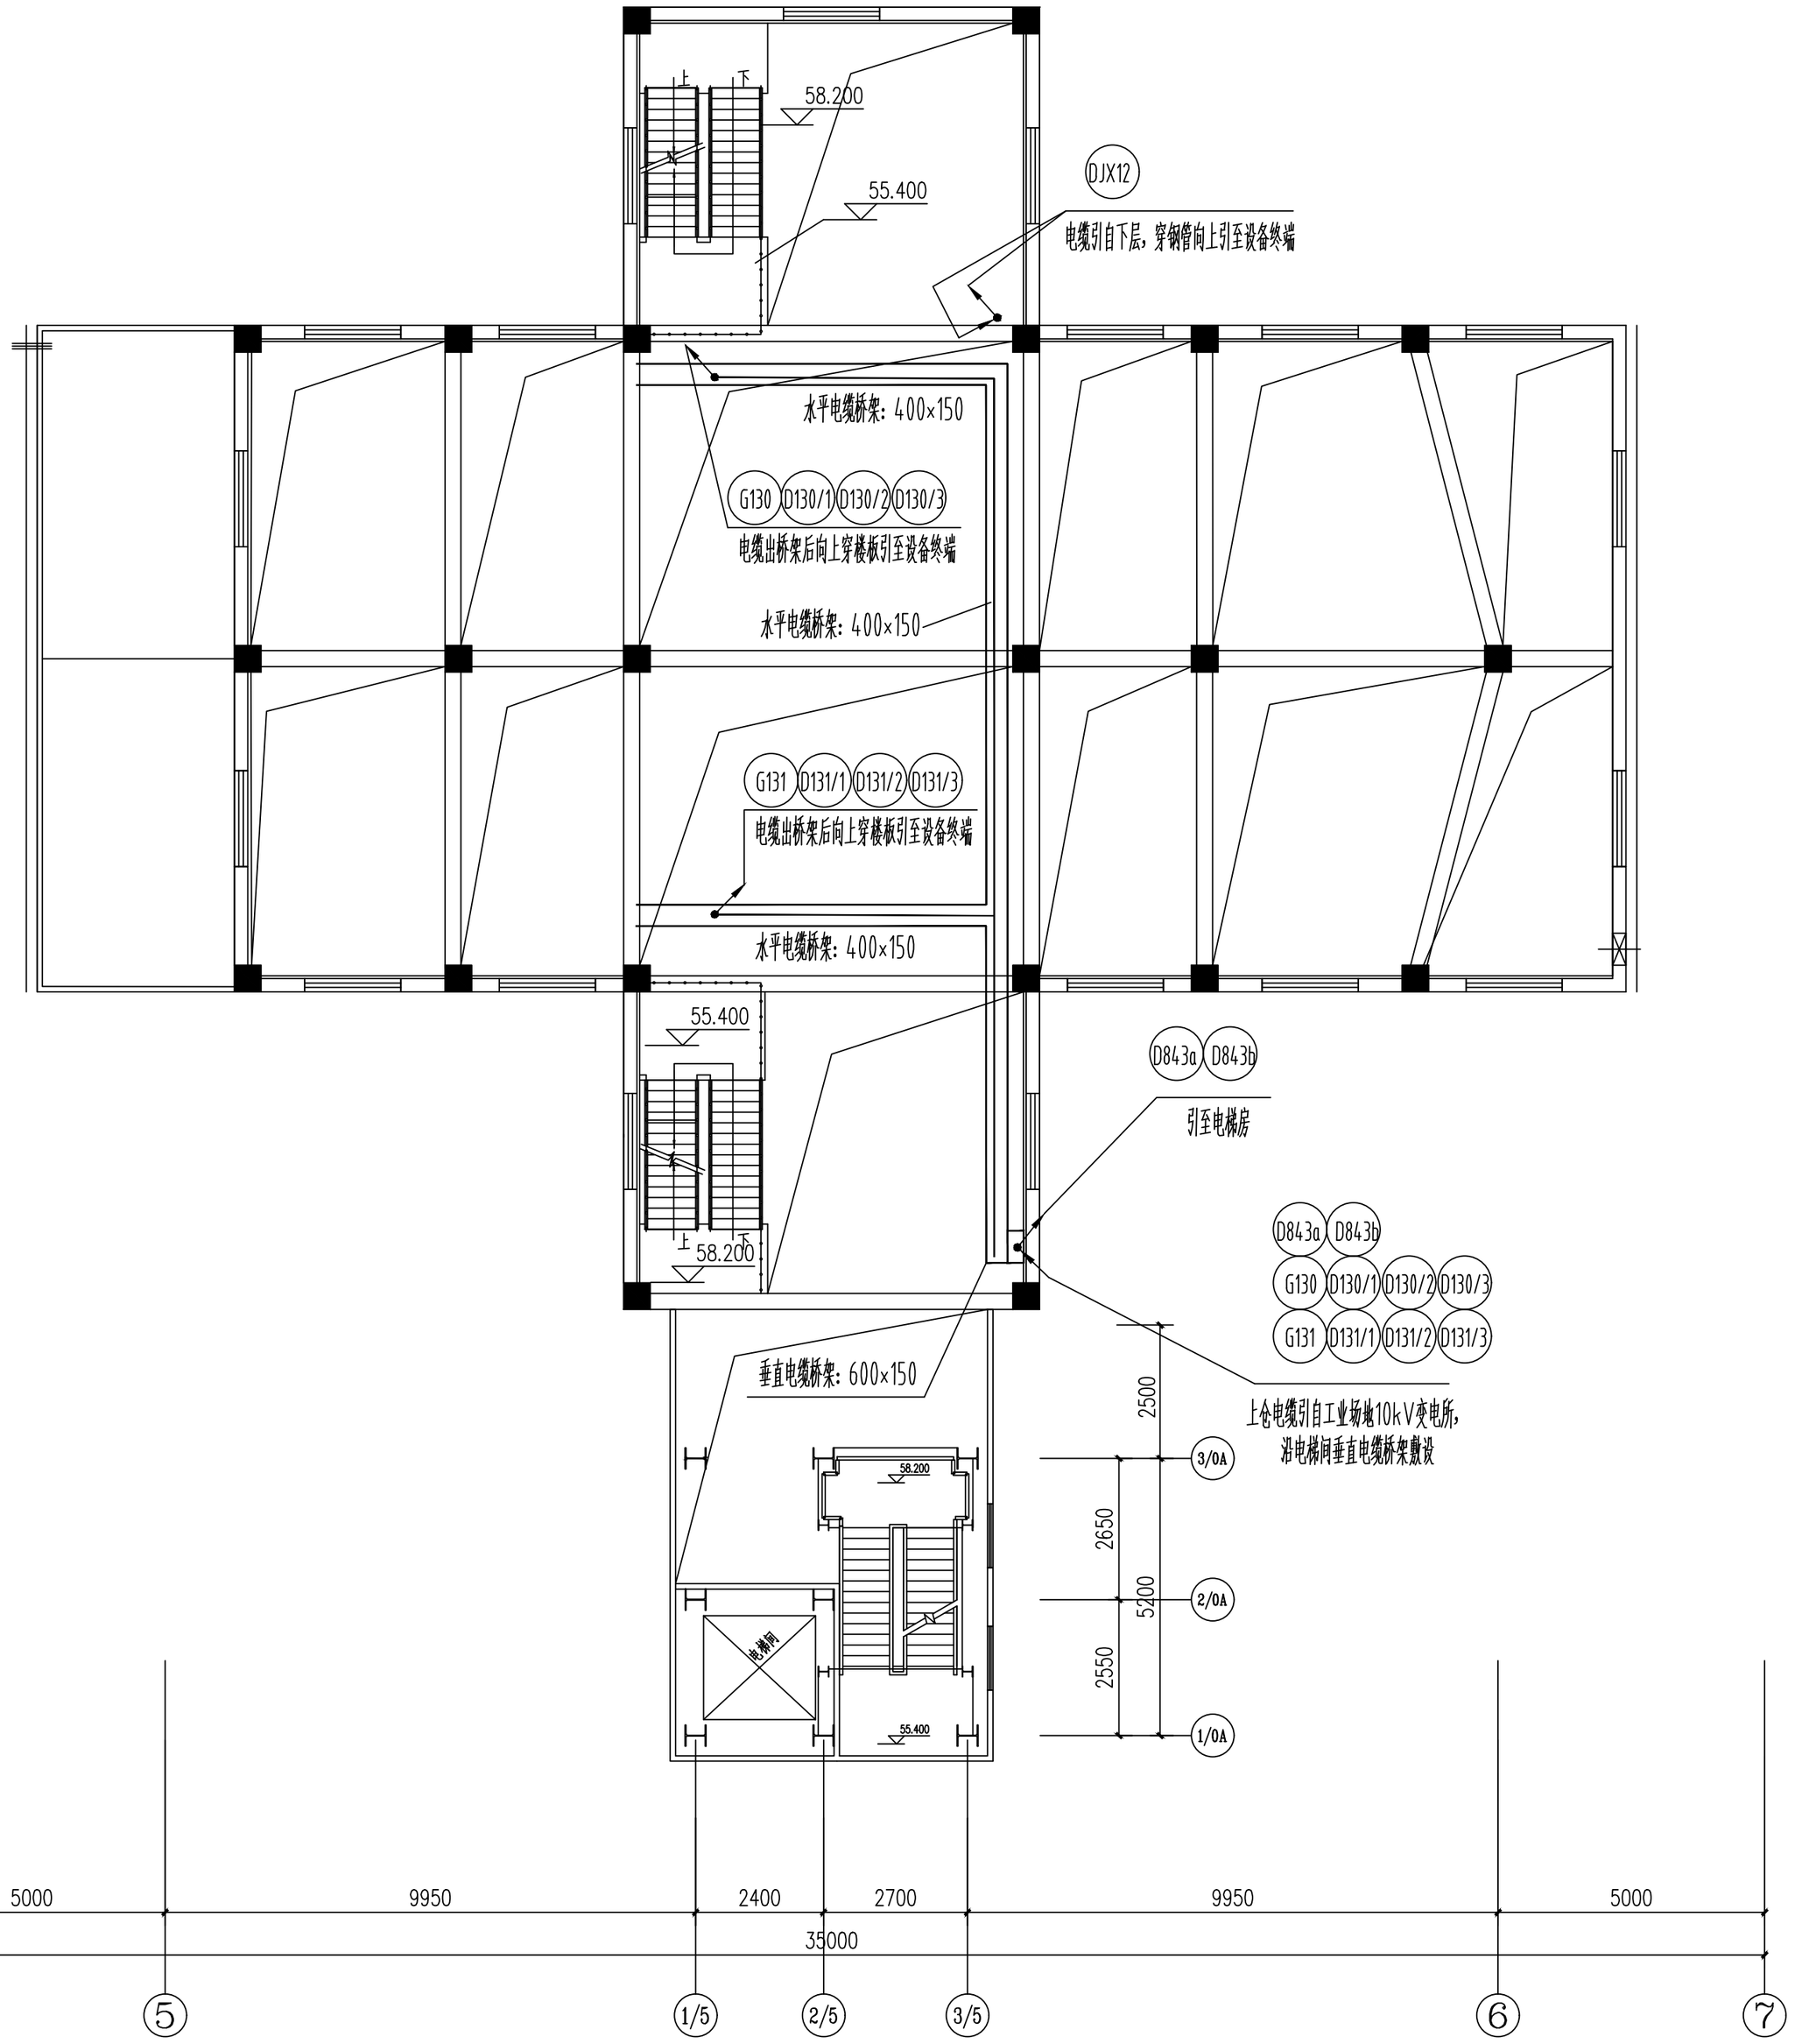


标高57.100平面图 1:100

用印区域

标记	数量	修改者	批准者	日期
设计		李珊	专业技术负责人	李珊
制图		李珊	项目经理	李松
校核		徐志勇	技术负责人	张学松
审核		路宏伟	总经理	
2025年03月 编制				

神木能源集团锦界铁路集运有限公司西站物流园区集运站

产品仓 配电	S2196-2516/2621-12		
	共 1 页	重量（kg）	比例
	第 1 页		1:100
产品仓标高57.100平面图	天地科技股份有限公司		