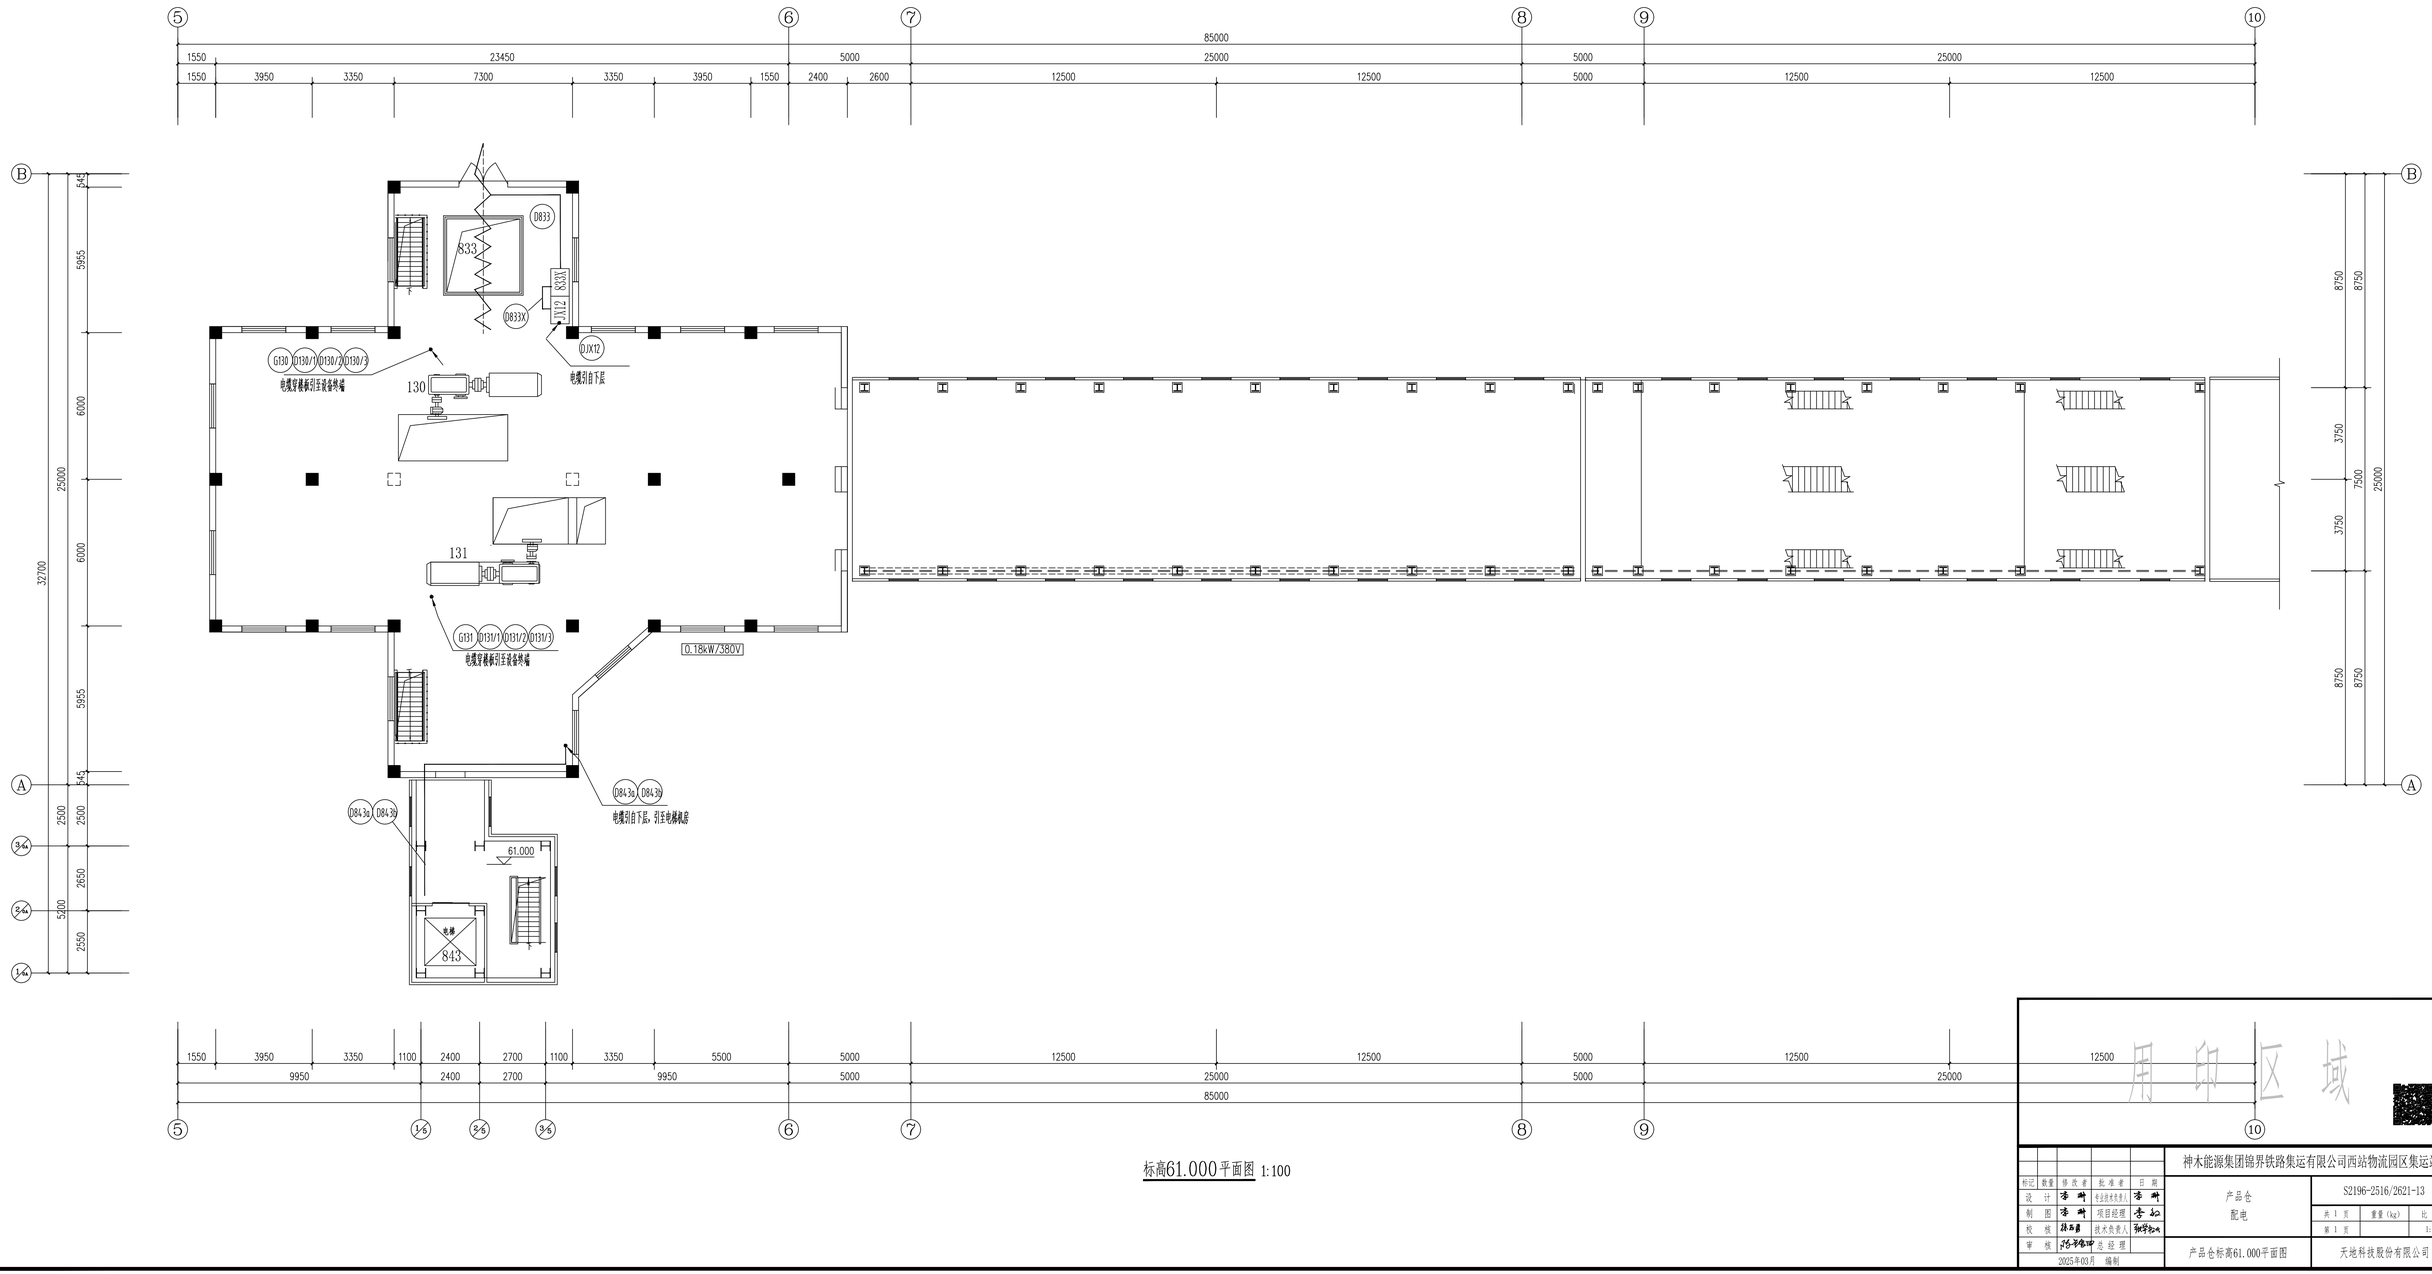


标高61.000平面图 1:100

用印区域

					神木能源集团锦界铁路集运有限公司西站物流园区集运站	
标记	数量	修改者	批准者	日期		
设计			专业技术负责人		产品仓 配电	S2196-2516/2621-13
制图			项目经理			共 1 页 重量(kg) 比例
校核			技术负责人			第 1 页 1:100
审核			总经理		产品仓标高61.000平面图	天地科技股份有限公司
2025年03月 编制						