
主母线 0.4kV
TMY-3X (100X8) +80X6

一次线路图

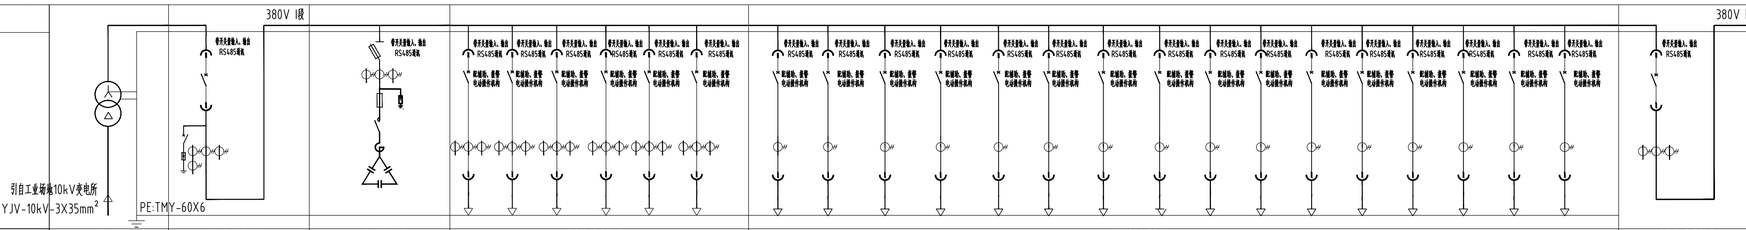

开关柜编号		AA-0.38-B1	AA2-0.38-1	AA2-0.38-2	AA2-0.38-3	AA2-0.38-4	AA2-0.38-5
开关柜型号			GCS	GCS	GCS	GCS	GCS
开关柜尺寸（宽X深X高）		1900X1400X2200	800X800X2200	800X800X2200	800X800X2200	800X800X2200	800X800X2200
占小室高度					1M 2M 2M 1.5M 1M 1.5M	1/2M 1/2M 1/2M 1/2M 1/2M 1/2M 1/2M 1/2M 1/2M 1/2M 1/2M 1/2M 1/2M 1/2M 1/2M	
回路用途		变压器柜	进线柜	电容补偿柜	机修车间 / 日用消防水泵 / 备用 / 干雾抑尘 / 备用 / 备用	动力配电箱 / 汽车卸载棚 / 备用 / PLC柜 / 照明箱 / 空调 / 视压装置电源1 / 电视电源1 / 生产废水处理站 / 空调 / 产品仓1 / 产品仓2 / 空调 / 汽车卸载棚生产设备监控装置2 / 产品仓3 / 空压机电源 / 空调	联络柜
设备编号					GWxz	AP1 / JX1 / 低压配电空调 / PLC柜 / 夜电所照明箱 / 夜操室空调 / WY1 / 843 / 夜操室空调 / JX5+JX4+JX3 / JX7+JX6 / 夜操室空调 / JX2 / 高压配电空调	
计算容量（kW）		630		120kvar	80 / 260 / 120	3x11 / 30 / 20 / 20 / 50 / 2x18.1 / 1x18.1 / 2x18.1	
计算电流（A）		36.37A/909.35A					
电缆型号（YJV-0.6/1kV）、电缆截面（mm2）		YJV-10kV			4X70+1X35 / 4X150+1X70 / 4X150+1X70	4X95+1X50 / 4X35+1X16 / 4X16+1X16 / 4X16+1X16 / 4X25+1X16 / 4X35+1X16 / 4X35+1X16 / 4X70+1X35 / 4X16+1X16 / 4X35+1X16 / 4X35+1X16 / 4X10+1X10 / 4X35+1X16 / 4X35+1X16 / 5X4	
电缆编号		3×35			DJXJ / DBF1 / DGWxz	DAP1 / DJX1 / DKT1 / DKT4 / DWY1 / DB43a / DFSZ / DKT2 / DJX5 / DJX7 / DKT3 / DJX2 / DKYcs / DKT5	
电缆长度（m）					150 / 150 / 400	400 / 400 / 300 / 250 / 180 / 200 / 200 / 250 / 300	
保护管直径（mm）							

| | 名称 | 型号 | 规格 | 数量 | 规格 | 数量 | 规格 | 数量