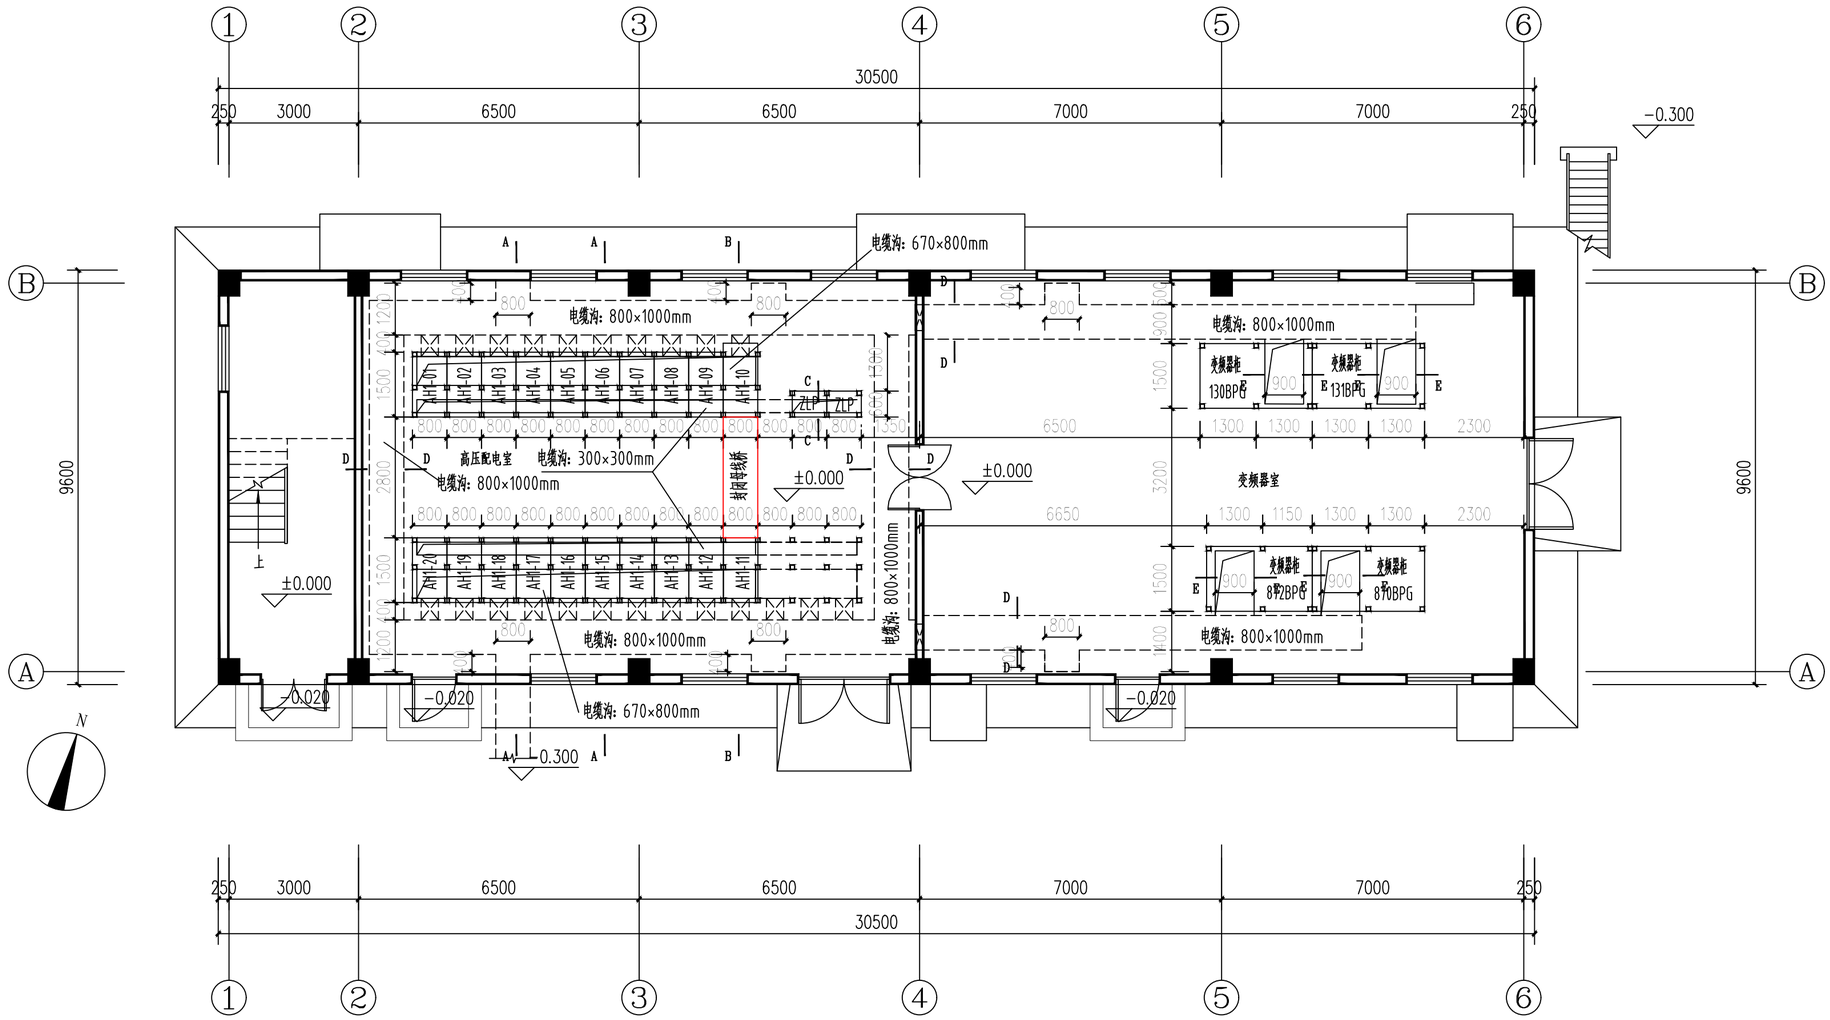


标高±0.000平面图 1:100

总建筑面积：585.60m²

建筑面积：292.80m²

用印区域

标记	数量	修改者	批准者	日期
设计		李 卅	专业技术负责人	李 卅
制图		李 卅	项目经理	李 幻
校核		张西勇	技术负责人	张学和
审核		路彩珅	总经理	

2026年05月 编制

神木能源集团锦界铁路集运有限公司西站物流园区集运站

10kV变电所
电气设备布置

S2196-2500-08

共 1 页	重量（kg）	比例
第 1 页		1:100

一层电气设备平面布置图

天地科技股份有限公司