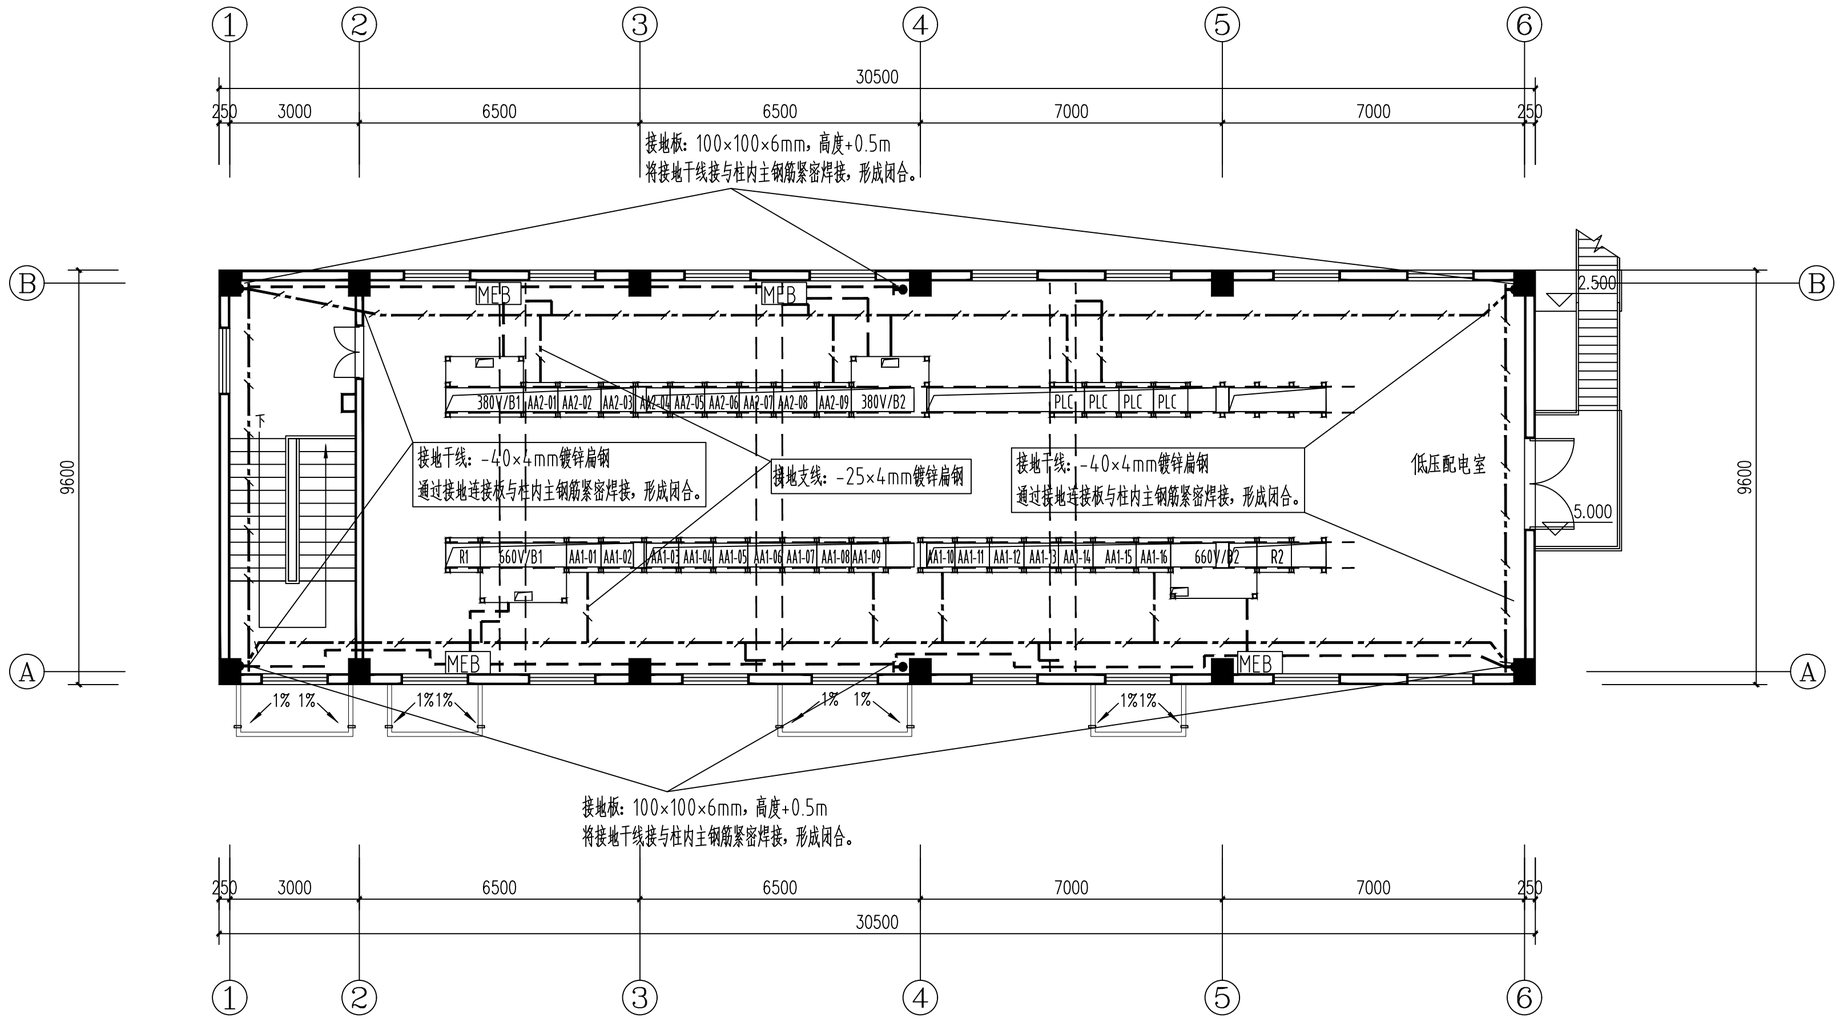


标高5.000平面图 1:100

建筑面积：292.80m²

用印区域

标记	数量	修改者	批准者	日期
设计		李珊	专业技术负责人	李珊
制图		李珊	项目经理	李如
校核		徐西勇	技术负责人	张学松
审核		陈宝田	总经理	

2026年05月 编制

神木能源集团锦界铁路集运有限公司西站物流园区集运站

10kV变电所
电气设备布置

S2196-2500-13

共 1 页	重量（kg）	比例
第 1 页		1:100

二层接地平面图

天地科技股份有限公司