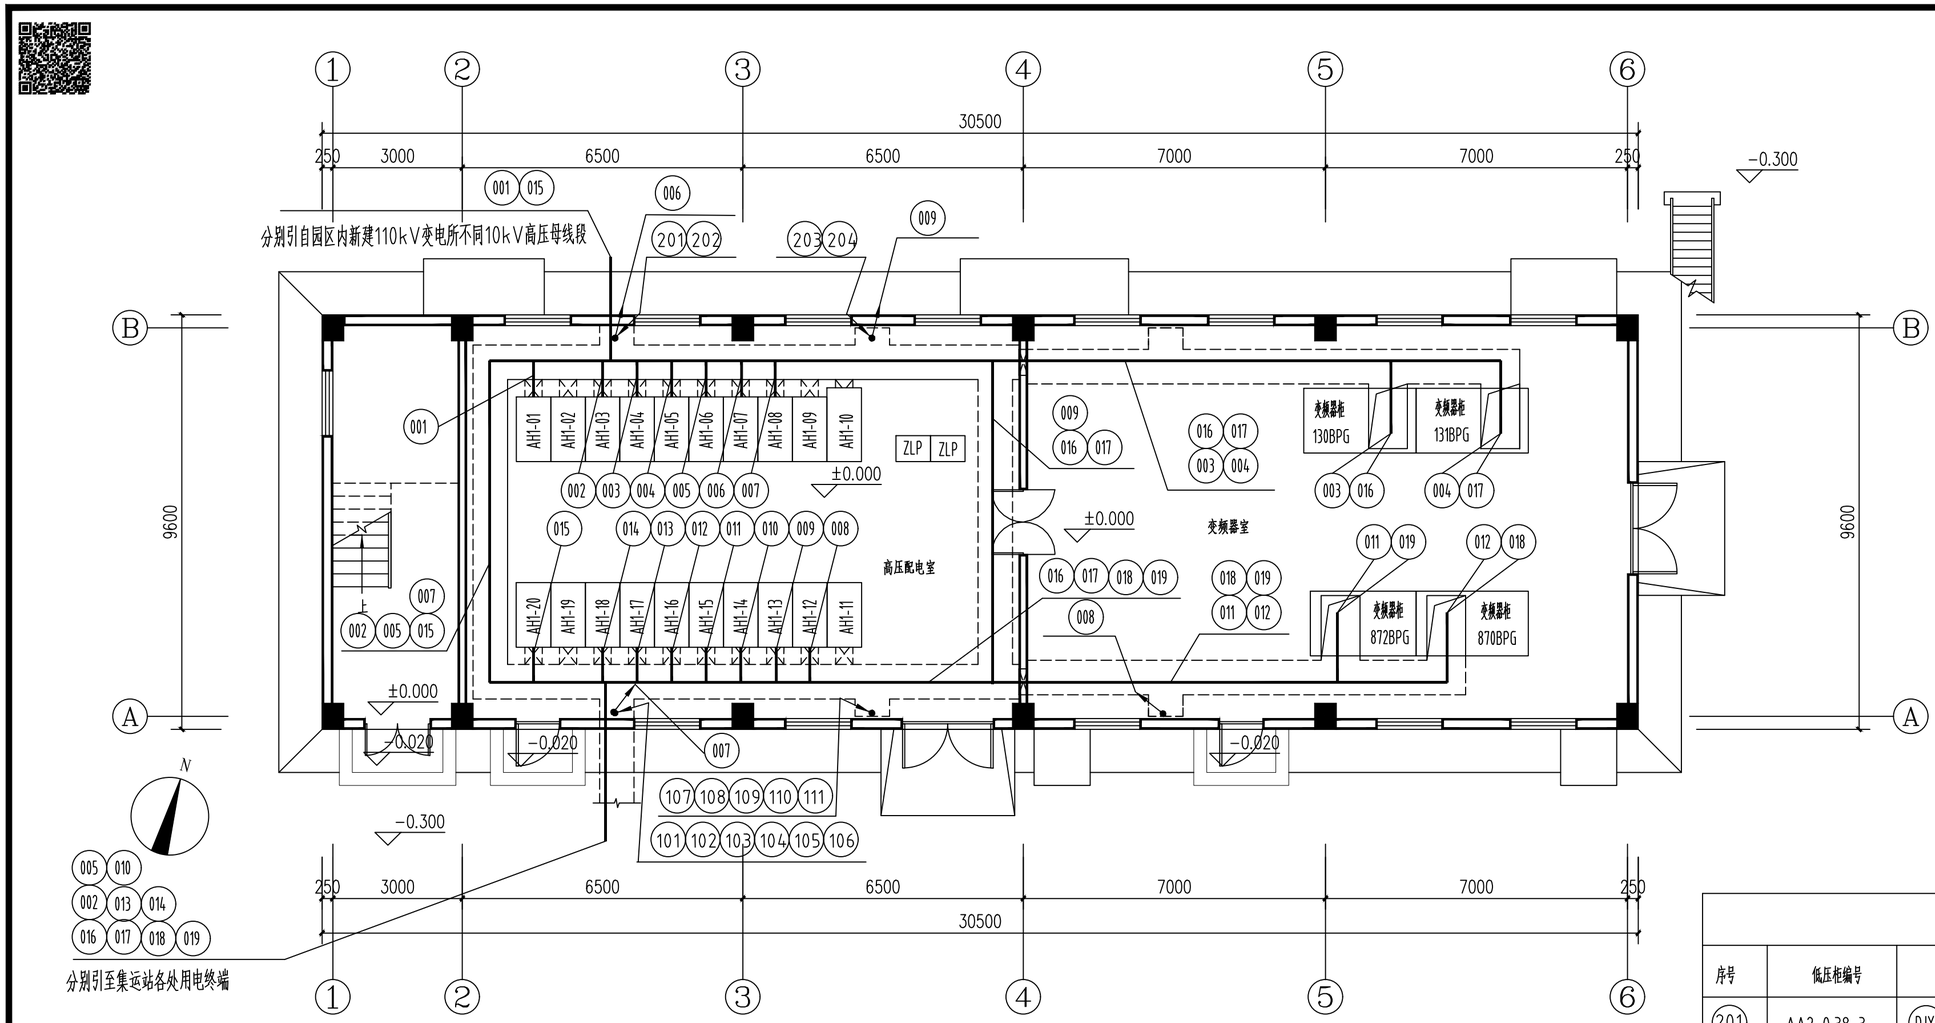


标高±0.000平面图 1:100

总建筑面积：585.60m²

建筑面积：292.80m²

380V供电系统电缆分配

序号	低压柜编号	出线电缆编号
201	AA2-0.38-3	DJXJ DBF1 DGWxz
202	AA2-0.38-4	DAP1 DJX1 DWY1 D843a DFSZ DJX5 DJX7 DJX2 DKYcs
203	AA2-0.38-6	DAP2 DJX13 DWY2 DGWcs DJX11 DJX9 DAP10 D843b
204	AA2-0.38-7	DBF2 DGWcx

10kV供电系统电缆分配

序号	高压柜编号	出线电缆编号	序号	高压柜编号	出线电缆编号
001	AH1-01	G01	011	AH1-15	G15
002	AH1-03	G03	012	AH1-16	G16
003	AH1-04	G04	013	AH1-17	G17
004	AH1-05	G05	014	AH1-18	G18
005	AH1-06	G06	015	AH1-20	G20
006	AH1-07	G07	016	变频器柜130BPG	G130
007	AH1-08	G08	017	变频器柜131BPG	G131
008	AH1-12	G12	018	变频器柜870BPG	G870
009	AH1-13	G13	019	变频器柜872BPG	G872
010	AH1-14	G14			

660V供电系统电缆分配

序号	低压柜编号	出线电缆编号
101	AA1-0.66V-03	DCMJ1 DPZC1
102	AA1-0.66V-04	D870/3
103	AA1-0.66V-05	DZY1 DGM1
104	AA1-0.66V-06	DCSZ1 DCSZ3 DCSZ5 DCSZ9 D130/3 D131/3 D872/1 D872/2 D117
105	AA1-0.66V-07	DGM3 D118 D119 D120 D801 D802
106	AA1-0.66V-08	D801/1 D802/1 D117/1 D118/1 D119/1 D120/1
107	AA1-0.66V-10	D130/1 D130/2 D131/1 D131/2 D870/1 D870/2 D805 D808 D811 D814 D815
108	AA1-0.66V-11	DCT1 DCT2 DCGM5 DCGM6 DCGM1 DCXY1 DCXY3 DCXY5 DCXY7 DCXY9
109	AA1-0.66V-12	DCMJ2
110	AA1-0.66V-13	D836
111	AA1-0.66V-14	DPZC2

用印区域

标记	数量	修改者	批准者	日期
设计		李珊	专业技术负责人	李珊
制图		李珊	项目经理	李灿
校核		徐西勇	技术负责人	张学松
审核		陈彦坤	总经理	

2026年05月 编制

神木能源集团锦界铁路集运有限公司西站物流园区集运站

10kV变电所
电气设备布置气

S2196-2500-14

共 1 页	重量（kg）	比例
第 1 页		1:100

一层电缆敷设平面图

天地科技股份有限公司