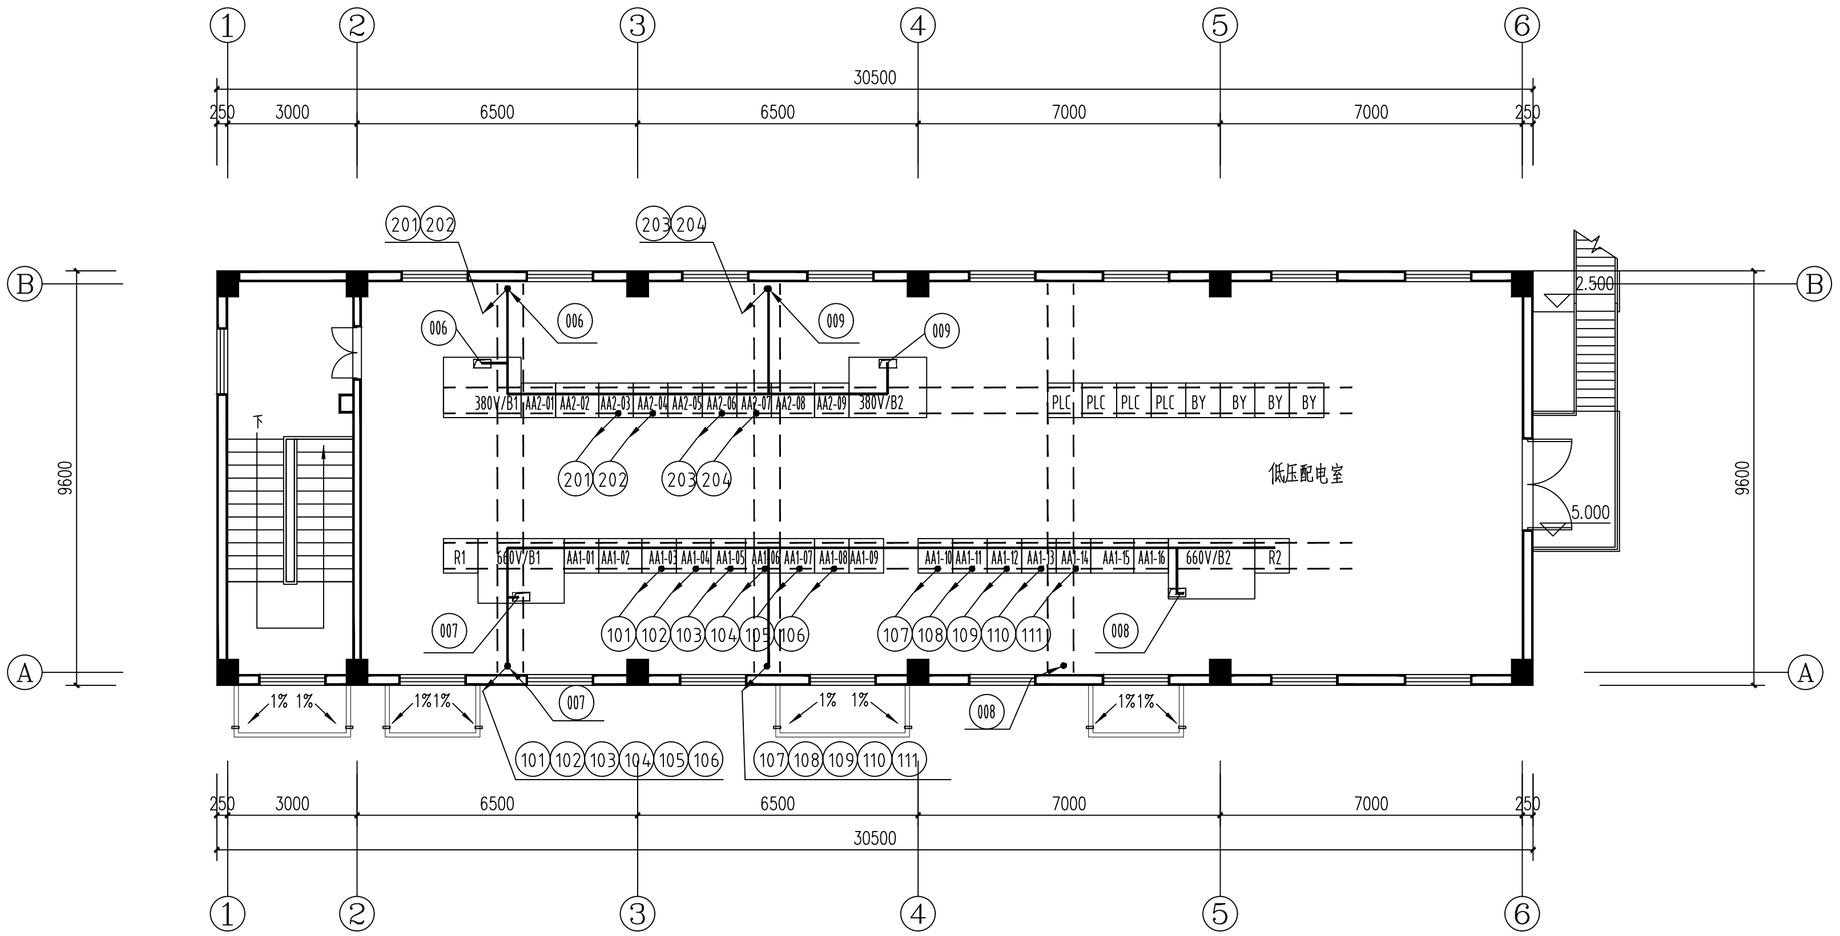


标高5.000平面图 1:100

建筑面积：292.80m²

660V供电系统电缆分配		
序号	低压柜编号	出线电缆编号
101	AA1-0.66V-03	DCMJ1 DPZC1
102	AA1-0.66V-04	D870/3
103	AA1-0.66V-05	DZY1 DGM1
104	AA1-0.66V-06	DCSZ1 DCSZ3 DCSZ5 DCSZ9 D130/3 D131/3 D872/1 D872/2 D117
105	AA1-0.66V-07	DGM3 D118 D119 D120 D801 D802
106	AA1-0.66V-08	D801/1 D802/1 D117/1 D118/1 D119/1 D120/1
107	AA1-0.66V-10	D130/1 D130/2 D131/1 D131/2 D870/1 D870/2 D805 D808 D811 D814 D815
108	AA1-0.66V-11	DCT1 DCT2 DCGM5 DCGM6 DCGM1 DCXY1 DCXY3 DCXY5 DCXY7 DCXY9
109	AA1-0.66V-12	DCMJ2
110	AA1-0.66V-13	D836
111	AA1-0.66V-14	DPZC2

380V供电系统电缆分配		
序号	低压柜编号	出线电缆编号
201	AA2-0.38-3	DJXJ DBF1 DGWx2
202	AA2-0.38-4	DAP1 DJX1 DWY1 D843a DFSZ DJX5 DJX7 DJX2 DKYcs
203	AA2-0.38-6	DAP2 DJX13 DWY2 DGWcs DJX11 DJX9 DAP10 D843b
204	AA2-0.38-7	DBF2 DGWcx

用印区域

标记	数量	修改者	批准者	日期
设计		李珊	专业技术负责人	李珊
制图		李珊	项目经理	李如
校核		徐西勇	技术负责人	张学松
审核		陈宝田	总经理	

2026年05月 编制

神木能源集团锦界铁路集运有限公司西站物流园区集运站

10kV变电所
电气设备布置

S2196-2500-15

共 1 页	重量（kg）	比例
第 1 页		1:100

二层电缆敷设平面图

天地科技股份有限公司