

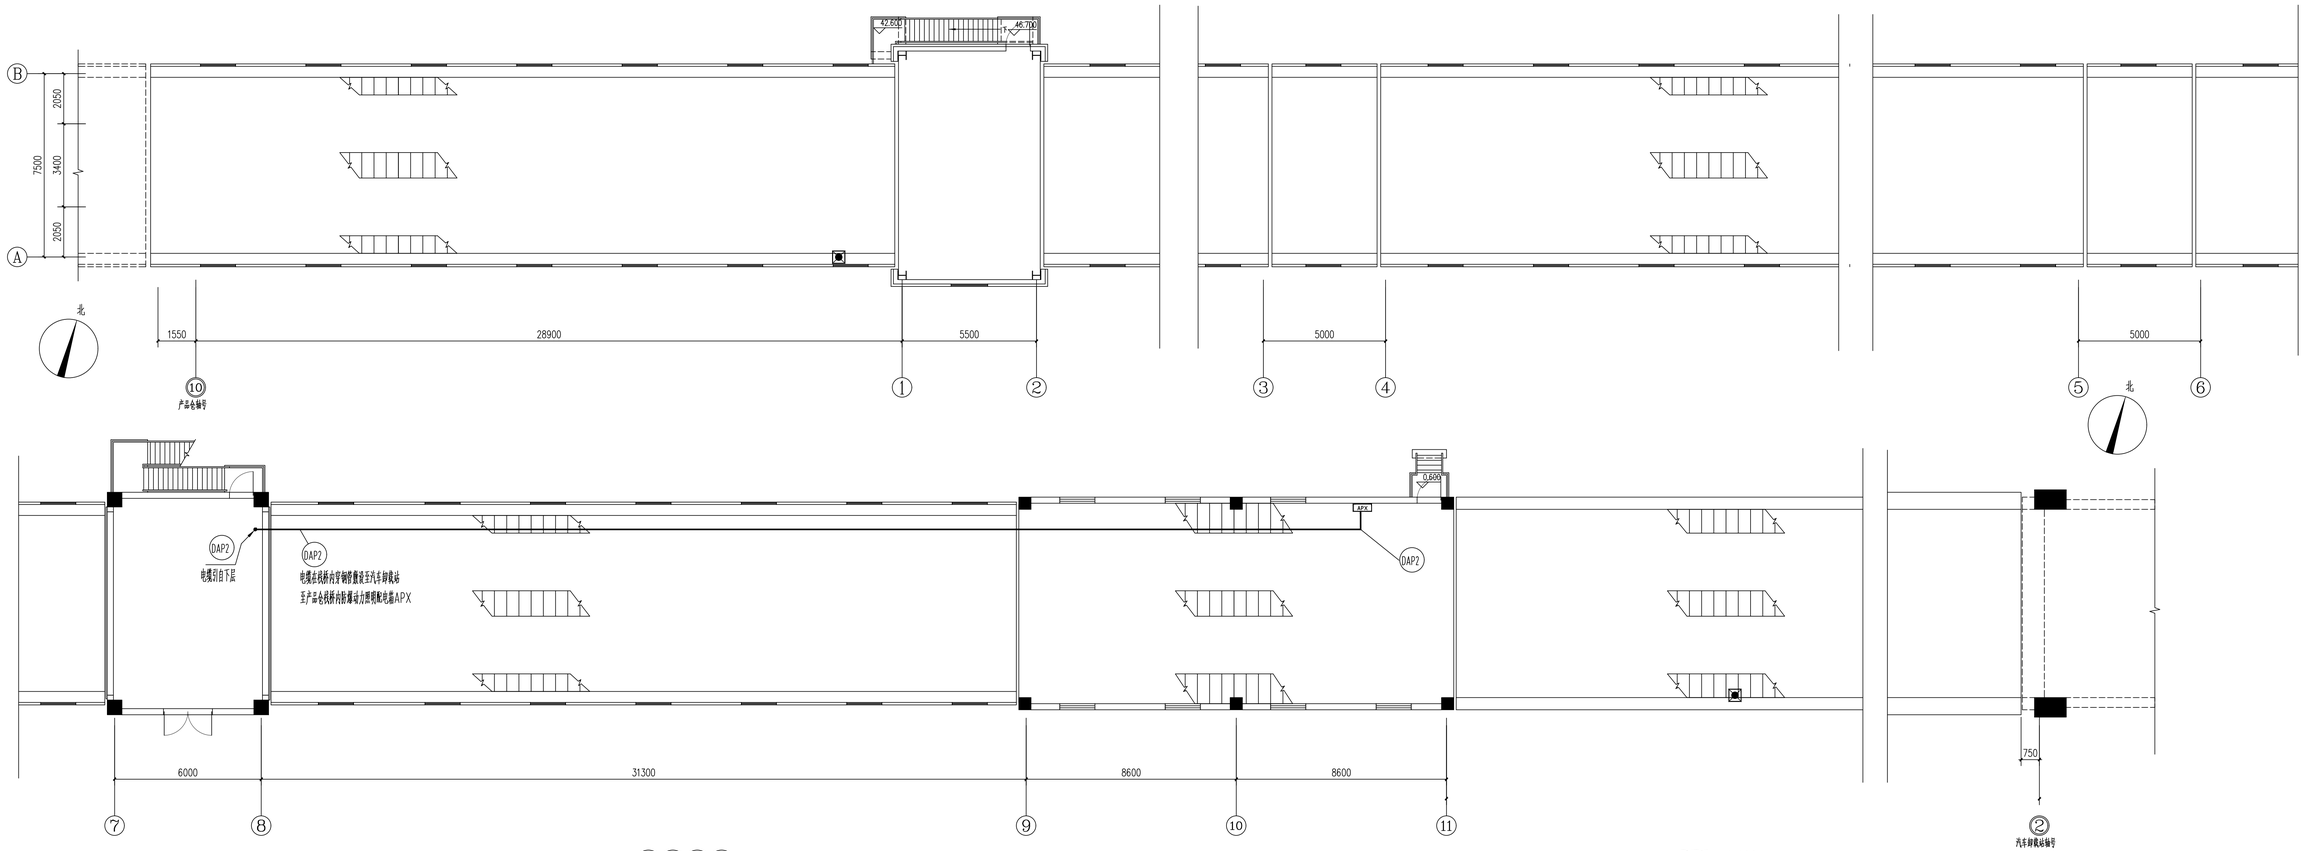


平面图 1:100

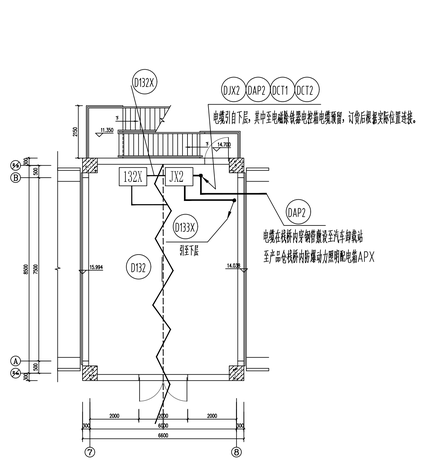

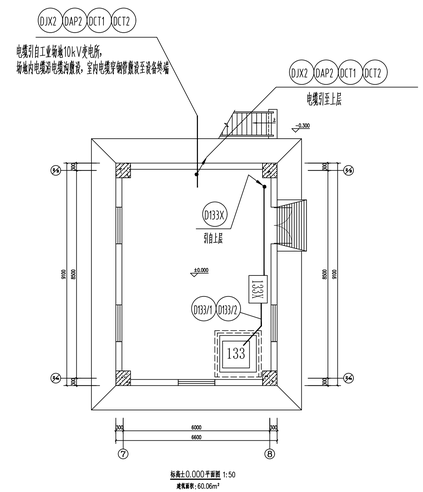

用印区域

						神木能源集团锦界铁路集运有限公司西站物流园区集运站	
标记	数量	修改者	批准者	日期			
设计		李林	专业技术负责人	李林		汽车卸载站至产品仓带式输送机栈桥配电	S2196-2516/2622.1-03
制图		李林	项目经理	李松			共 1 页 重量(kg) 比例
校核		张西康	技术负责人	郭学松			第 1 页 1:100
审核		张学锋	总经理			平面图	天地科技股份有限公司
2025年03月 绘制							