
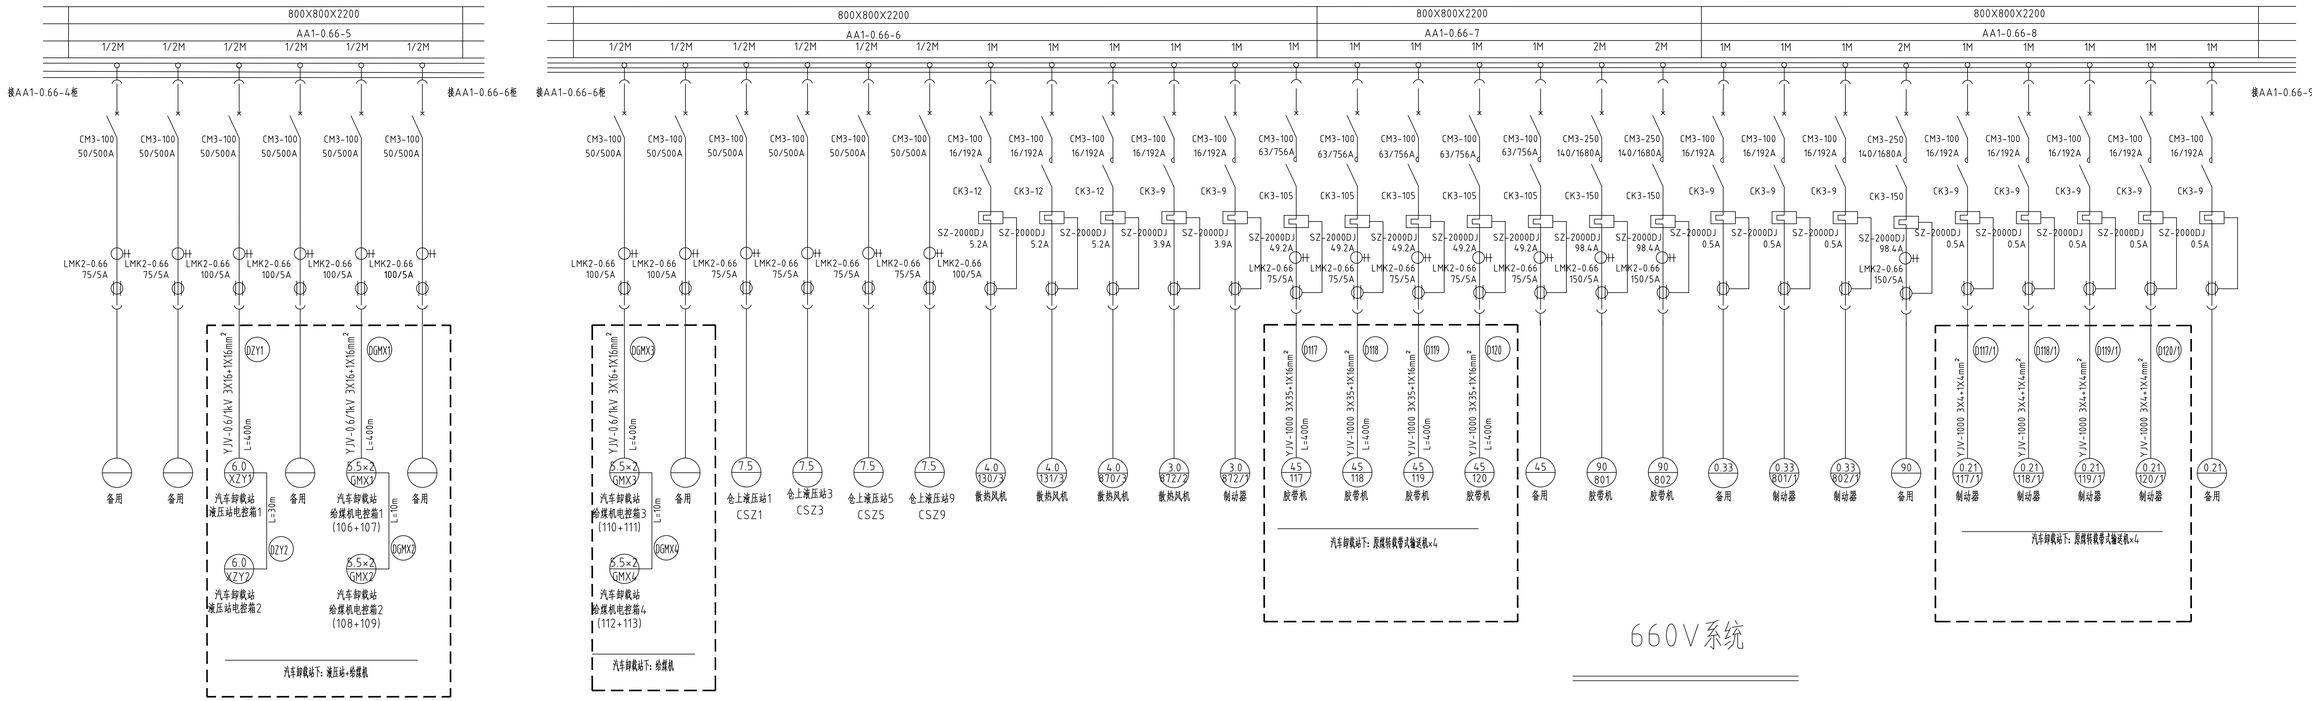


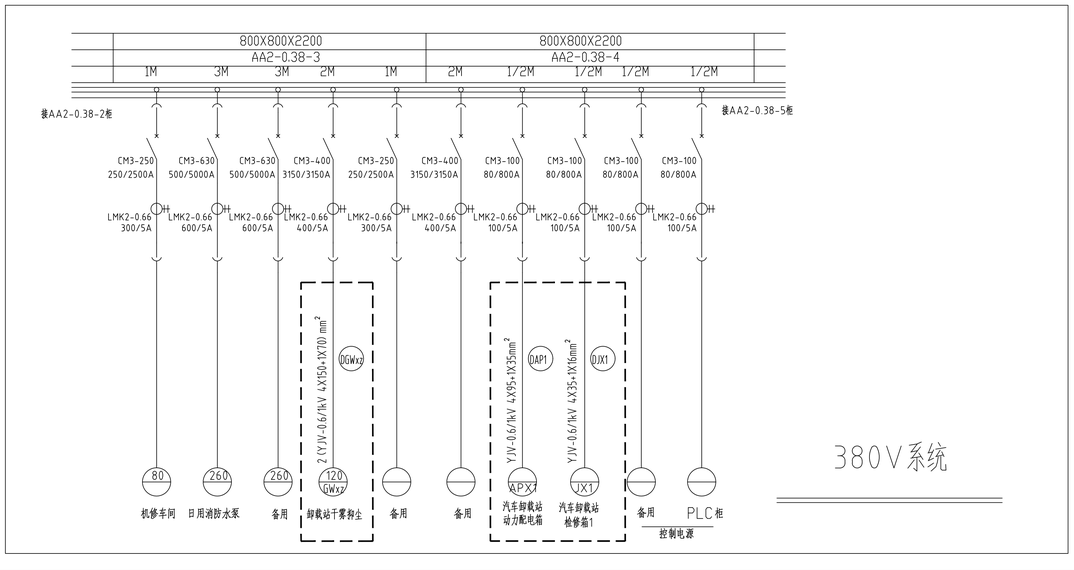

注1：系统中虚线框部分为本单体工程配电回路。

注2：系统中所有出线电缆长度见动照网，并且以现场实测为准。

用印区域

						神木能源集团锦界铁路集运有限公司西站物流园区集运站	
标记	数量	修改者	批准者	日期			
设计		李帅	专业技术负责人	李帅	汽车卸载站配电	S2196-2516/2620-02	
制图		李帅	项目经理	李帅		共 1 页 重量(kg)	比例
校核		路石勇	技术负责人	郭学知		第 1 页	1:100
审核		路石勇	总经理		660V/380V低压系统图	天地科技股份有限公司	
2025年03月 编制							