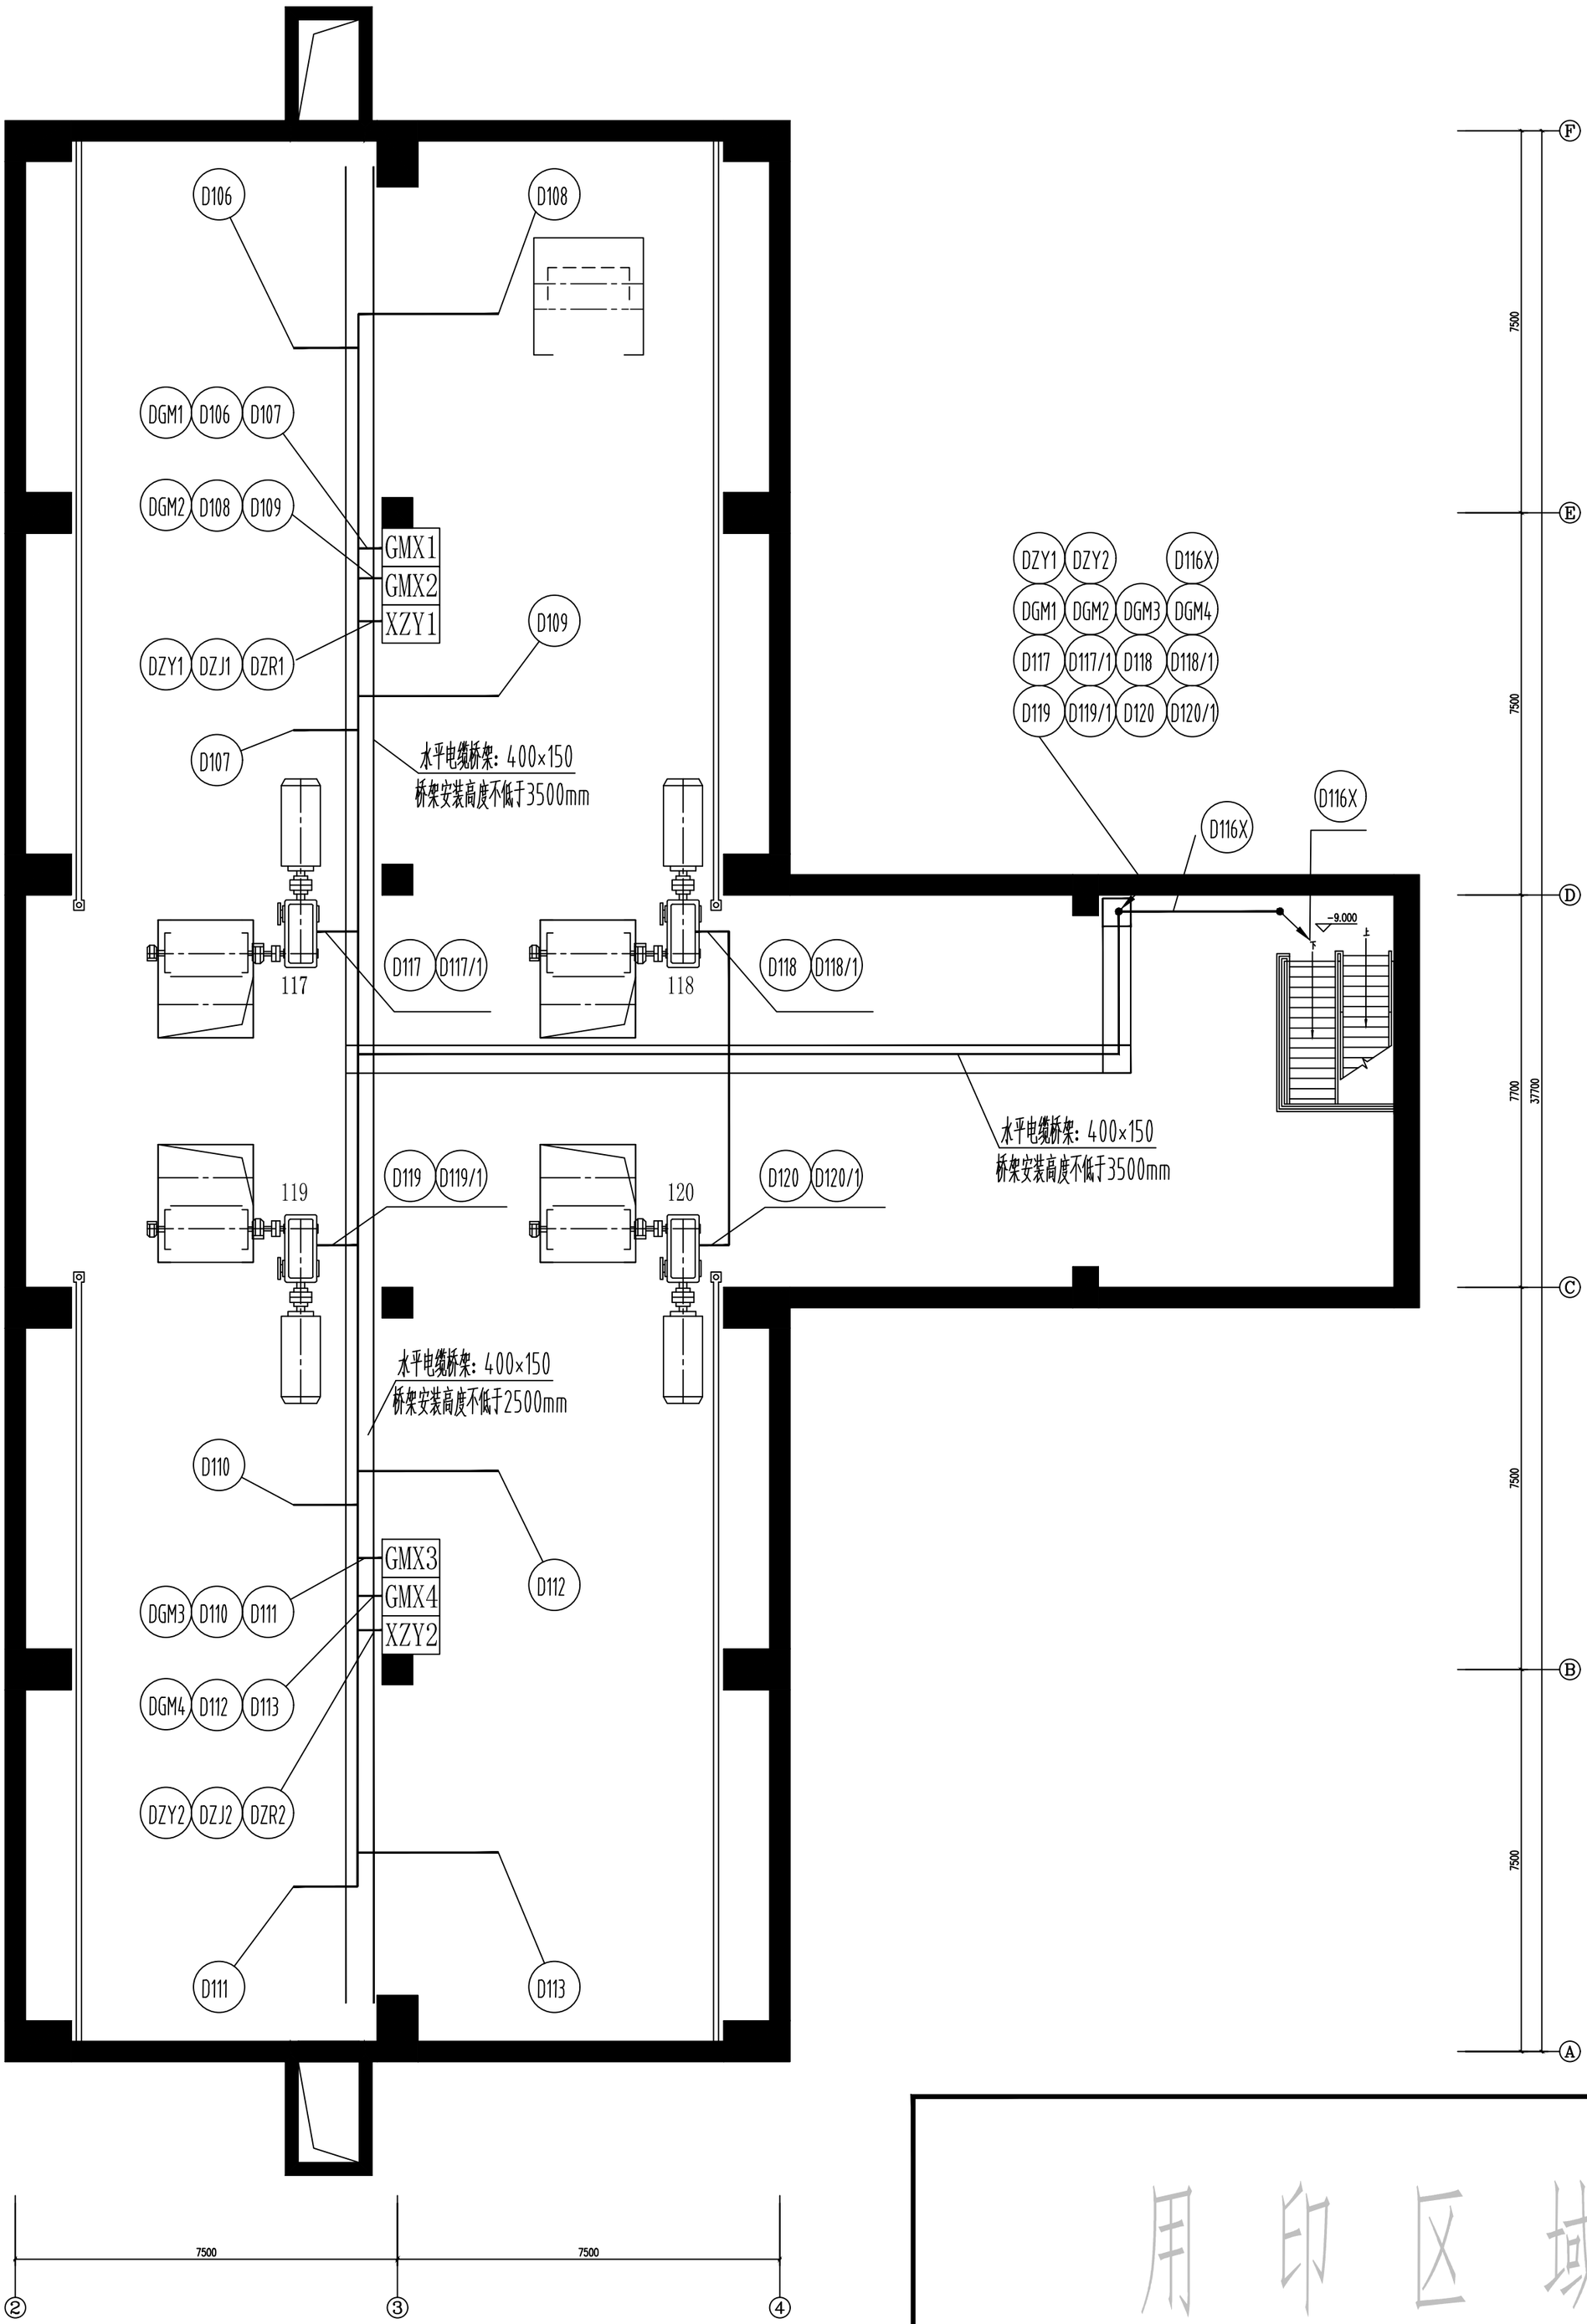


标高-9.000平面图 1:50

用印区域

标记	数量	修改者	批准者	日期
设计			专业技术负责人	
制图			项目经理	
校核			技术负责人	
审核			总经理	
2025年03月 编制				

神木能源集团锦界铁路集运有限公司西站物流园区集运站

汽车卸载站
配电

S2196-2516/2620-04

共 1 页	重量(kg)	比例
第 1 页		1:100

汽车卸载站标高-9.000平面图

天地科技股份有限公司