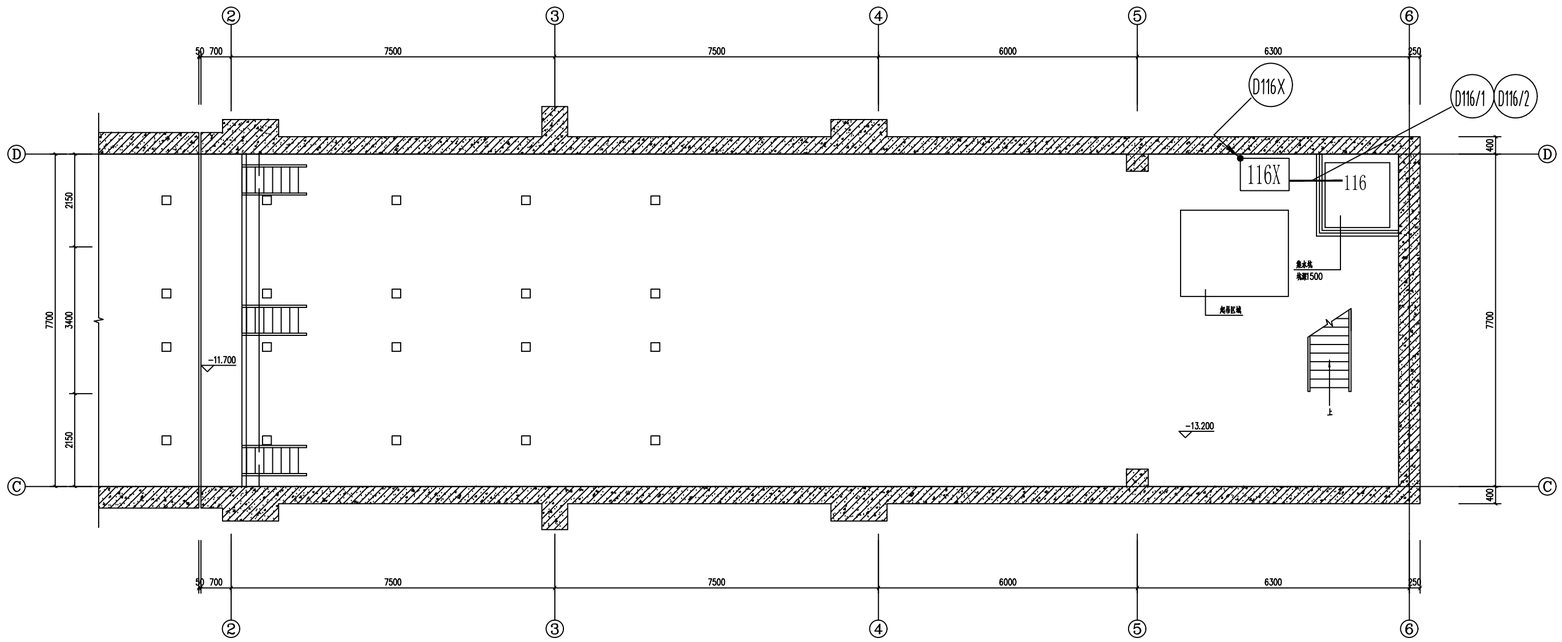


标高-13.200平面图 1:50

用印区域

					神木能源集团锦界铁路集运有限公司西站物流园区集运站		
标记	数量	修改者	批准者	日期			
设计		李琳	专业技术负责人	李琳	汽车卸载站 配电	S2196-2516/2620-05	
制图		李琳	项目经理	李如		共 1 页 / 第 1 页	重量(kg) / 比例 1:100
校核		张五勇	技术负责人	孙学和			
审核		陈彩申	总经理		汽车卸载站标高-13.200平面图	天地科技股份有限公司	
2025年03月 编制							