

秦东镇老东门水毁护坡修复工程

施工图设计


陕西大道工程勘察设计有限公司

WAY SURVEY&DESIGN

中国 西安市 朱宏路立交东北角 西安农资大厦8楼

设计证号LicenceNO.A261137873


二零二六年八月

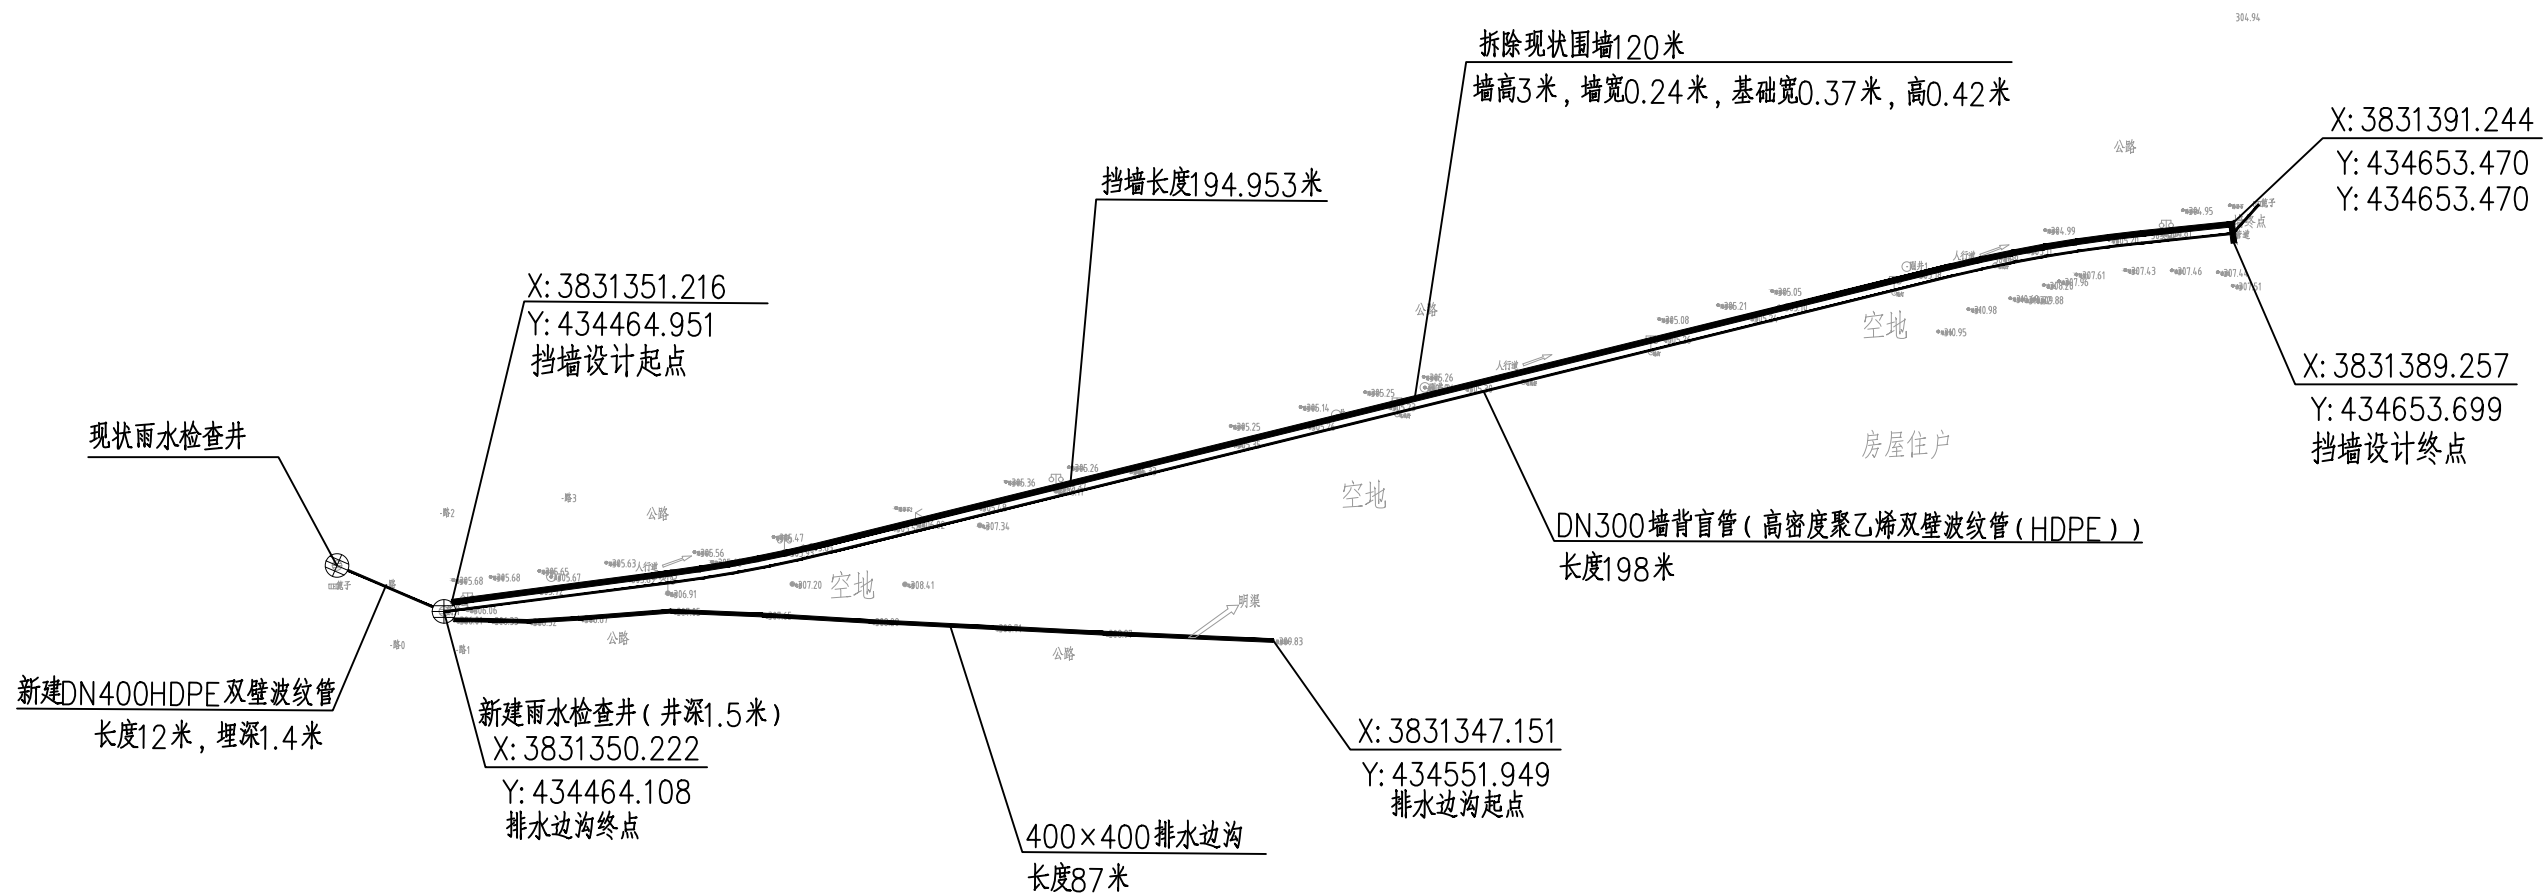

挡土墙平面布置图


注：

[illegible]

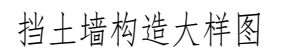

注：本图尺寸除注明外均以厘米计。


■ 会 签 Joint Check up			
总图		暖通	
规划		电气	
建筑		园林	
结构		种植	
给排水			
备注 Notes			
★ 本图纸的版权,属陕西大道工程勘察设计有限公司。 ★ 严禁用于本工程以外范围。 ★ 本图纸带手续齐全方可用于施工。 ★ 所有施工范围图须加盖本公司施工范围图章后为有效施工图			
■ 平面示意 Plane Diagram			
陕西大道工程勘察设计有限公司 Shaanxi Avenue Engineering Survey and Design Co., Ltd			
中国 西安市 东大街南文汇大厦 陕西长安大学勘察设计研究院 License NO. 05, Agricultural materials building, Xi'an, China201137873			
■ 签 署			
项目负责人 Hom.Prin	沈星	沈星	
专业负责人 Chief	刘金磊	刘金磊	
审 定 Approved	杨慧敏	杨慧敏	
审核 Examined	倪月	倪月	
校对 Checked	邓融	邓融	
设计 Designd	刘文俊	刘文俊	
■ 建设单位			
秦东镇人民政府			
■ 工程名称			
秦东镇老东门水毁护坡修复工程			
■ 子项名称			
■ 图纸名称			
挡土墙构造大样图			
工程号 PJL- No.	2026-0730	图 号 Dwg.No.	03
专业 Dept.	结构	阶 段 Stage	施工图
比 例 Scale	1: 100	日 期 Date	2026.08
版 次 Ver.	A	备 注 Remark	

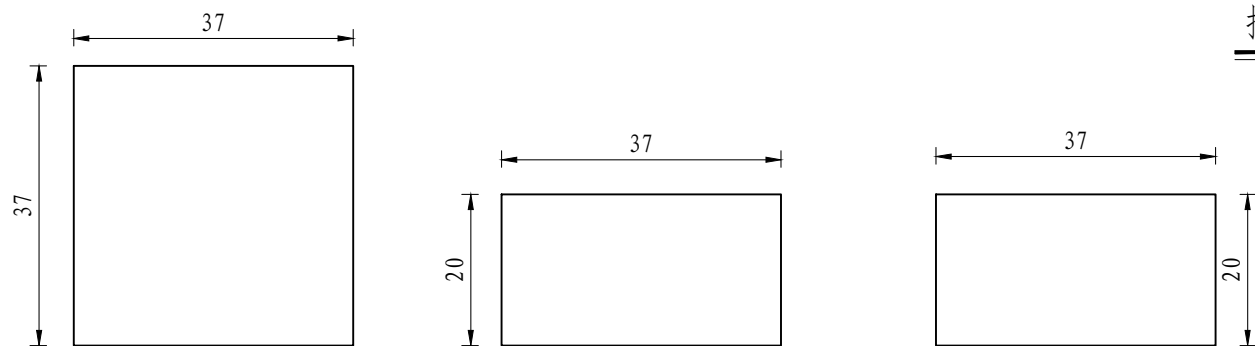

墙垛侧面大样图

注：本图尺寸除注明外均以厘米计。

■ 会 签 Joint Check up			
总图		暖通	
规划		电气	
建筑		园林	
结构		种植	
给排水			
备注 Notes			
* 本图纸的版权,属陕西大道工程勘察设计有限公司。 * 严禁用于本工程以外范围。 * 本图纸需手续齐全方可用于施工。 * 所有施工图纸图例须加盖本公司施工用图印章后为有效施工图			
■ 平面示意 Plane Diagram			
陕西大道工程勘察设计有限公司 Shaanxi Avenue Engineering Survey and Design Co., Ltd			
中国 西安市 东大街南金安大厦五楼 西安勘察设计院 勘察设计院 License NO. 85, Agricultural materials building, Xi'an, China828157873			
■ 批 署			
项目负责人 Item Prin	沈星	沈星	
专业负责人 Chief	刘金磊	刘金磊	
审查 Approved	杨慧敏	杨慧敏	
审核 Examined	倪月	倪月	
校对 Checked	邓融	邓融	
设计 Designed	刘文俊	刘文俊	
■ 建设单位			
秦东镇人民政府			
■ 工程名称			
秦东镇老东门水毁护坡修复工程			
■ 子项名称			
■ 图纸名称			
挡土墙立面大图样			
工程号 Proj. No.	2026-0730	图 号 Dwg.No.	04
专业 Dept.	结构	阶 段 Stage	施工图
比 例 Scale	1: 100	日 期 Date	2026.08
版 次 Ver.	A	备 注 Remark	

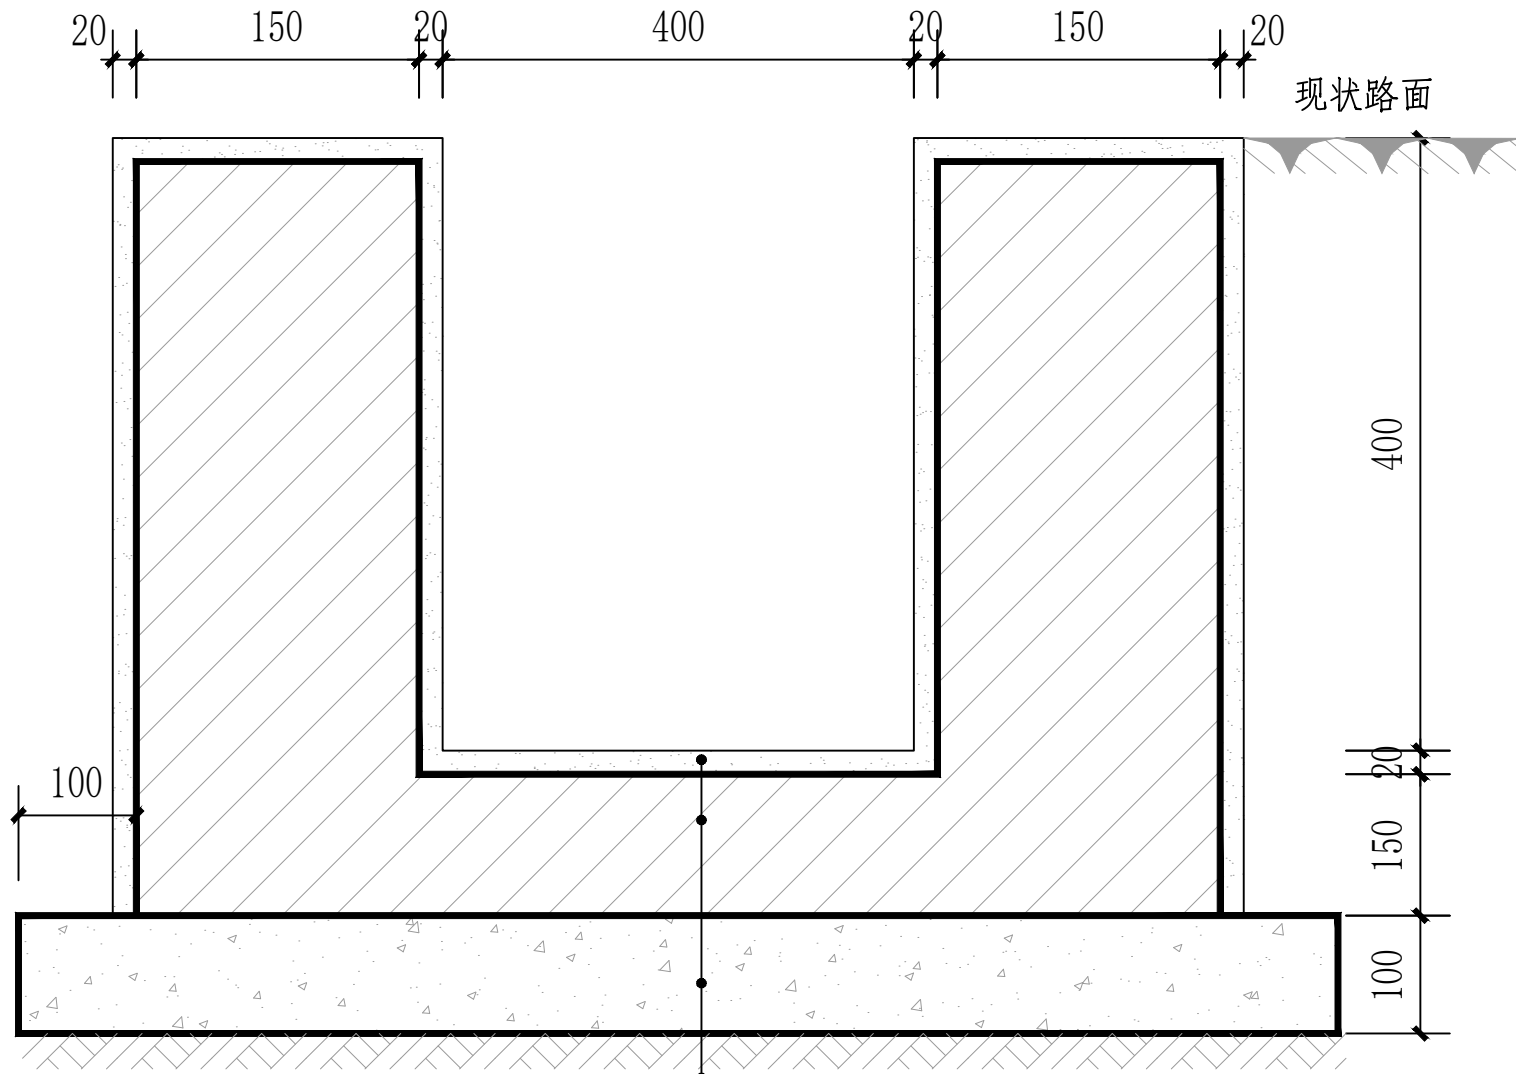

20厚DP M20预拌砂浆，抹压平整

150厚C25混凝土

100厚C20混凝土垫层

素土夯实，压实系数 $\geq 93\%$

混凝土排水边沟

注：本图尺寸除注明外均以毫米计。

■ 会 签 Joint Check up			
总图		暖通	
规划		电气	
建筑		园林	
结构		种植	
给排水			
备 注 Notes			
* 本图纸的版权,属陕西大道工程勘察设计有限公司。 * 严禁用于本工程以外范围。 * 本图纸需手续齐全方可用于施工。 * 所有施工图蓝图须加盖本公司施工专用图章后方可有效施工图			
■ 平面示意 Plane Diagram			
陕西大道工程勘察设计有限公司 Shaanxi Avenue Engineering Survey and Design Co., Ltd			
中国 陕西省 西安市 雁塔区 丈八沟 陕西大道工程勘察设计有限公司 License NO. 05, Agricultural materials building, Xian, China0201137873			
■ 签 署			
项目负责人 Item Dirin	沈星	沈星	
专业负责人 Chief	刘金磊	刘金磊	
审 定 Approved	杨慧敏	杨慧敏	
审核 Examined	倪月	倪月	
校对 Checked	邓融	邓融	
设计 Designed	刘文俊	刘文俊	
■ 建设单位			
秦东镇人民政府			
■ 工程名称			
秦东镇老东门水毁护坡修复工程			
■ 子项名称			
■ 图纸名称			
混凝土排水边沟大样图			
工程号 Pjt. No.	2026-0730	图 号 Dwg. No.	05
专业 Dept.	结构	阶 段 Stage	施工图
比 例 Scale	1: 100	日 期 Date	2026.08
版 次 Ver.	A	备 注 Remark	