

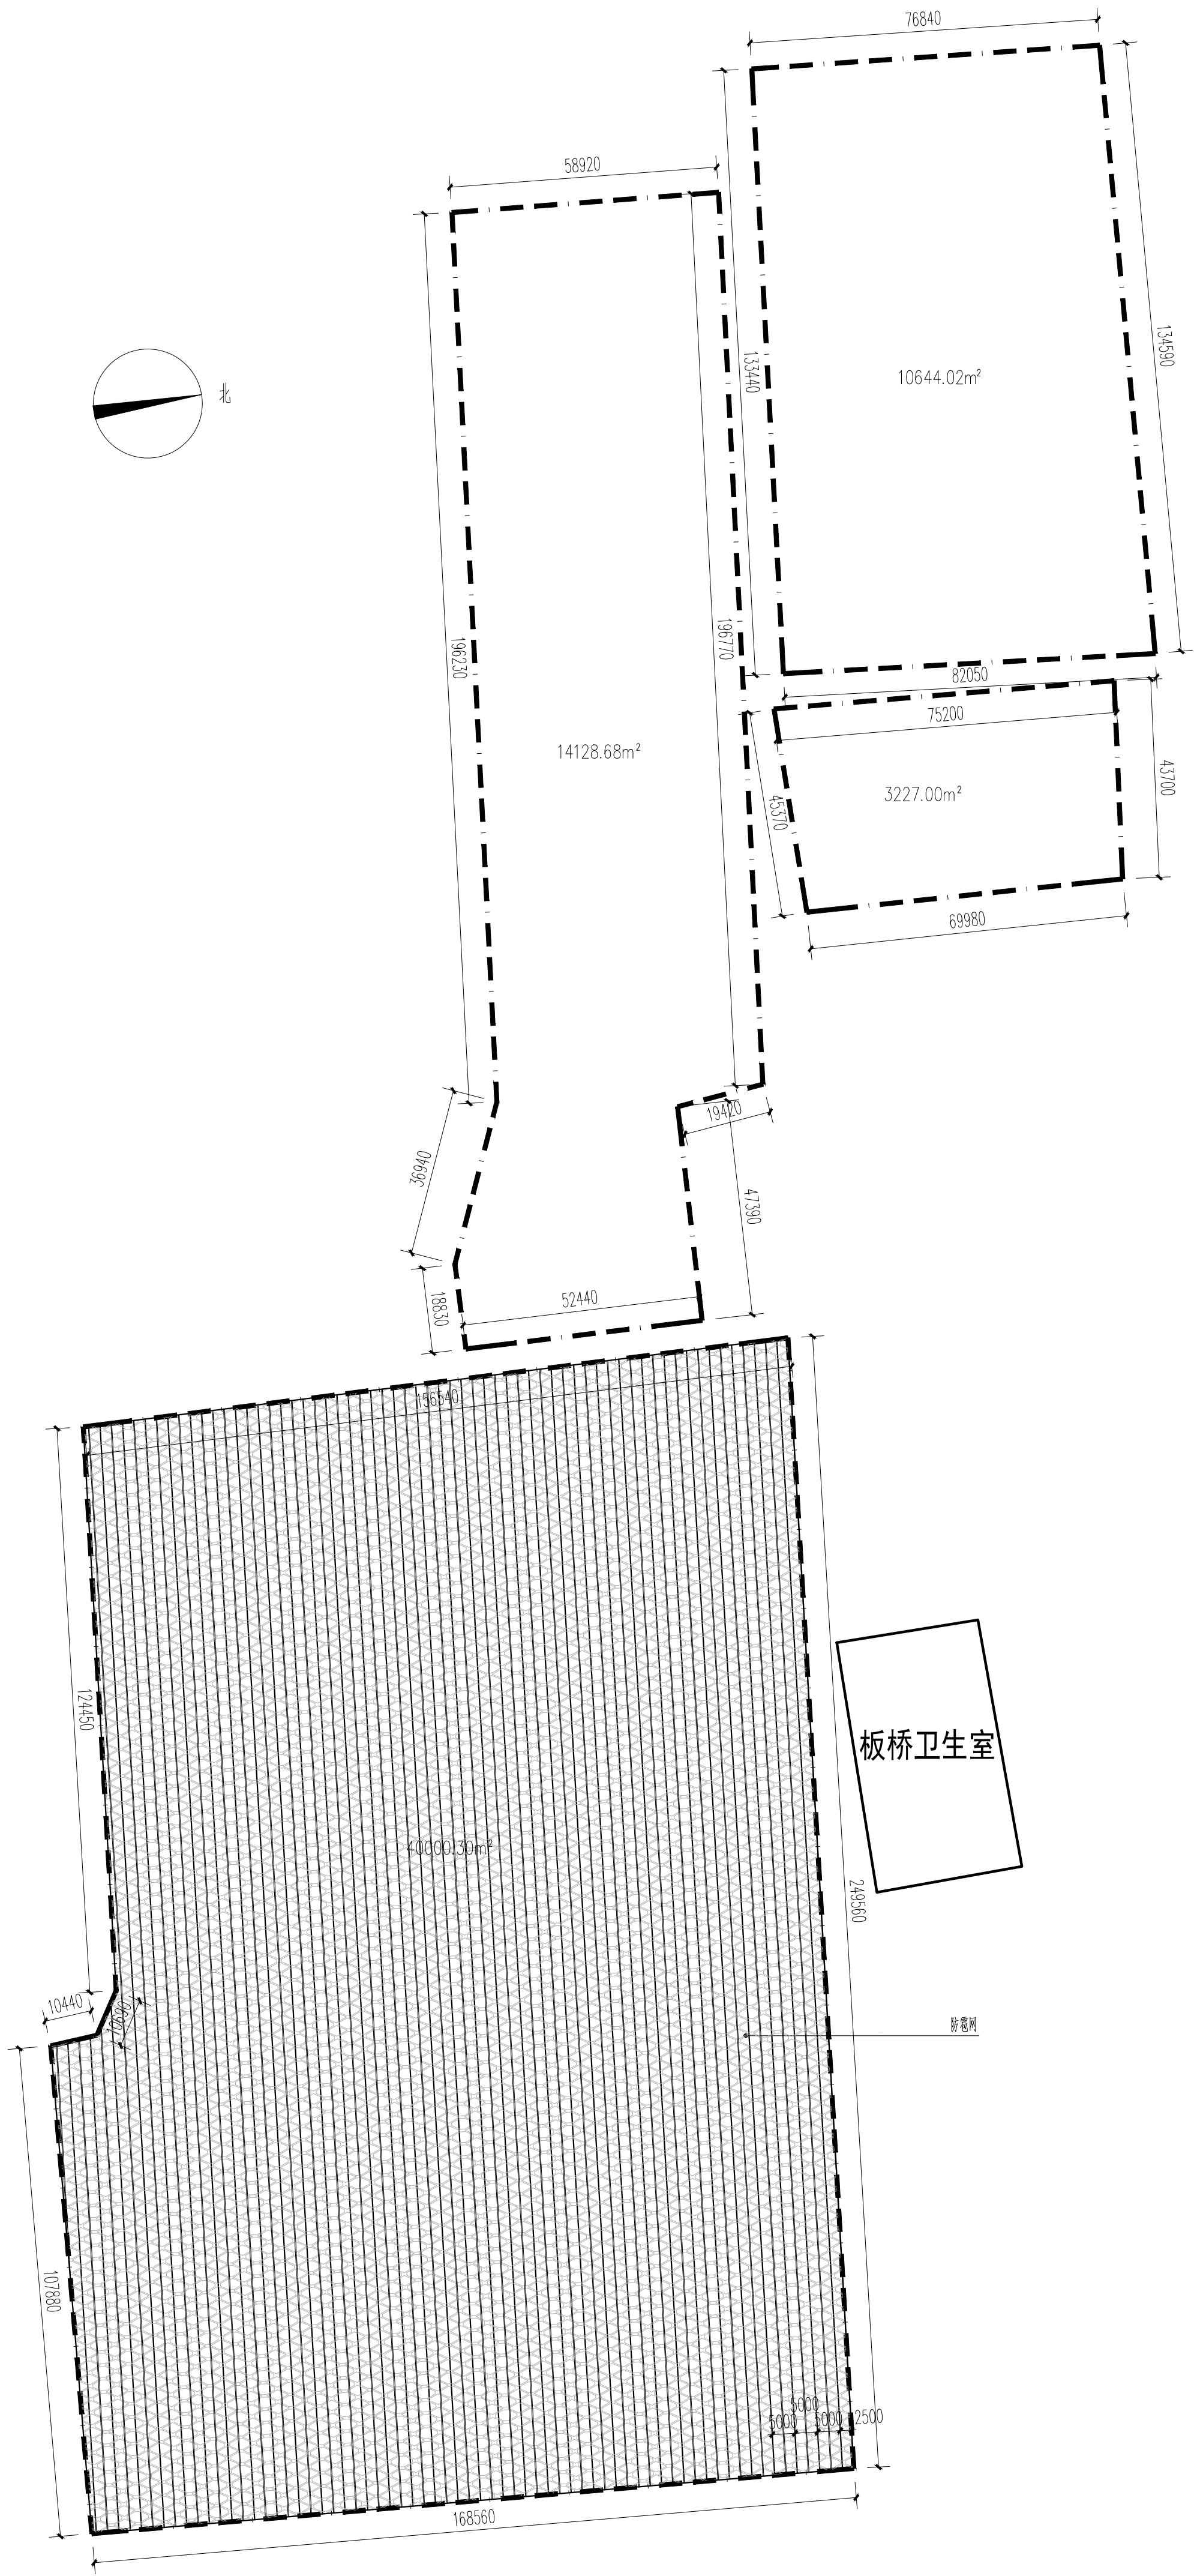


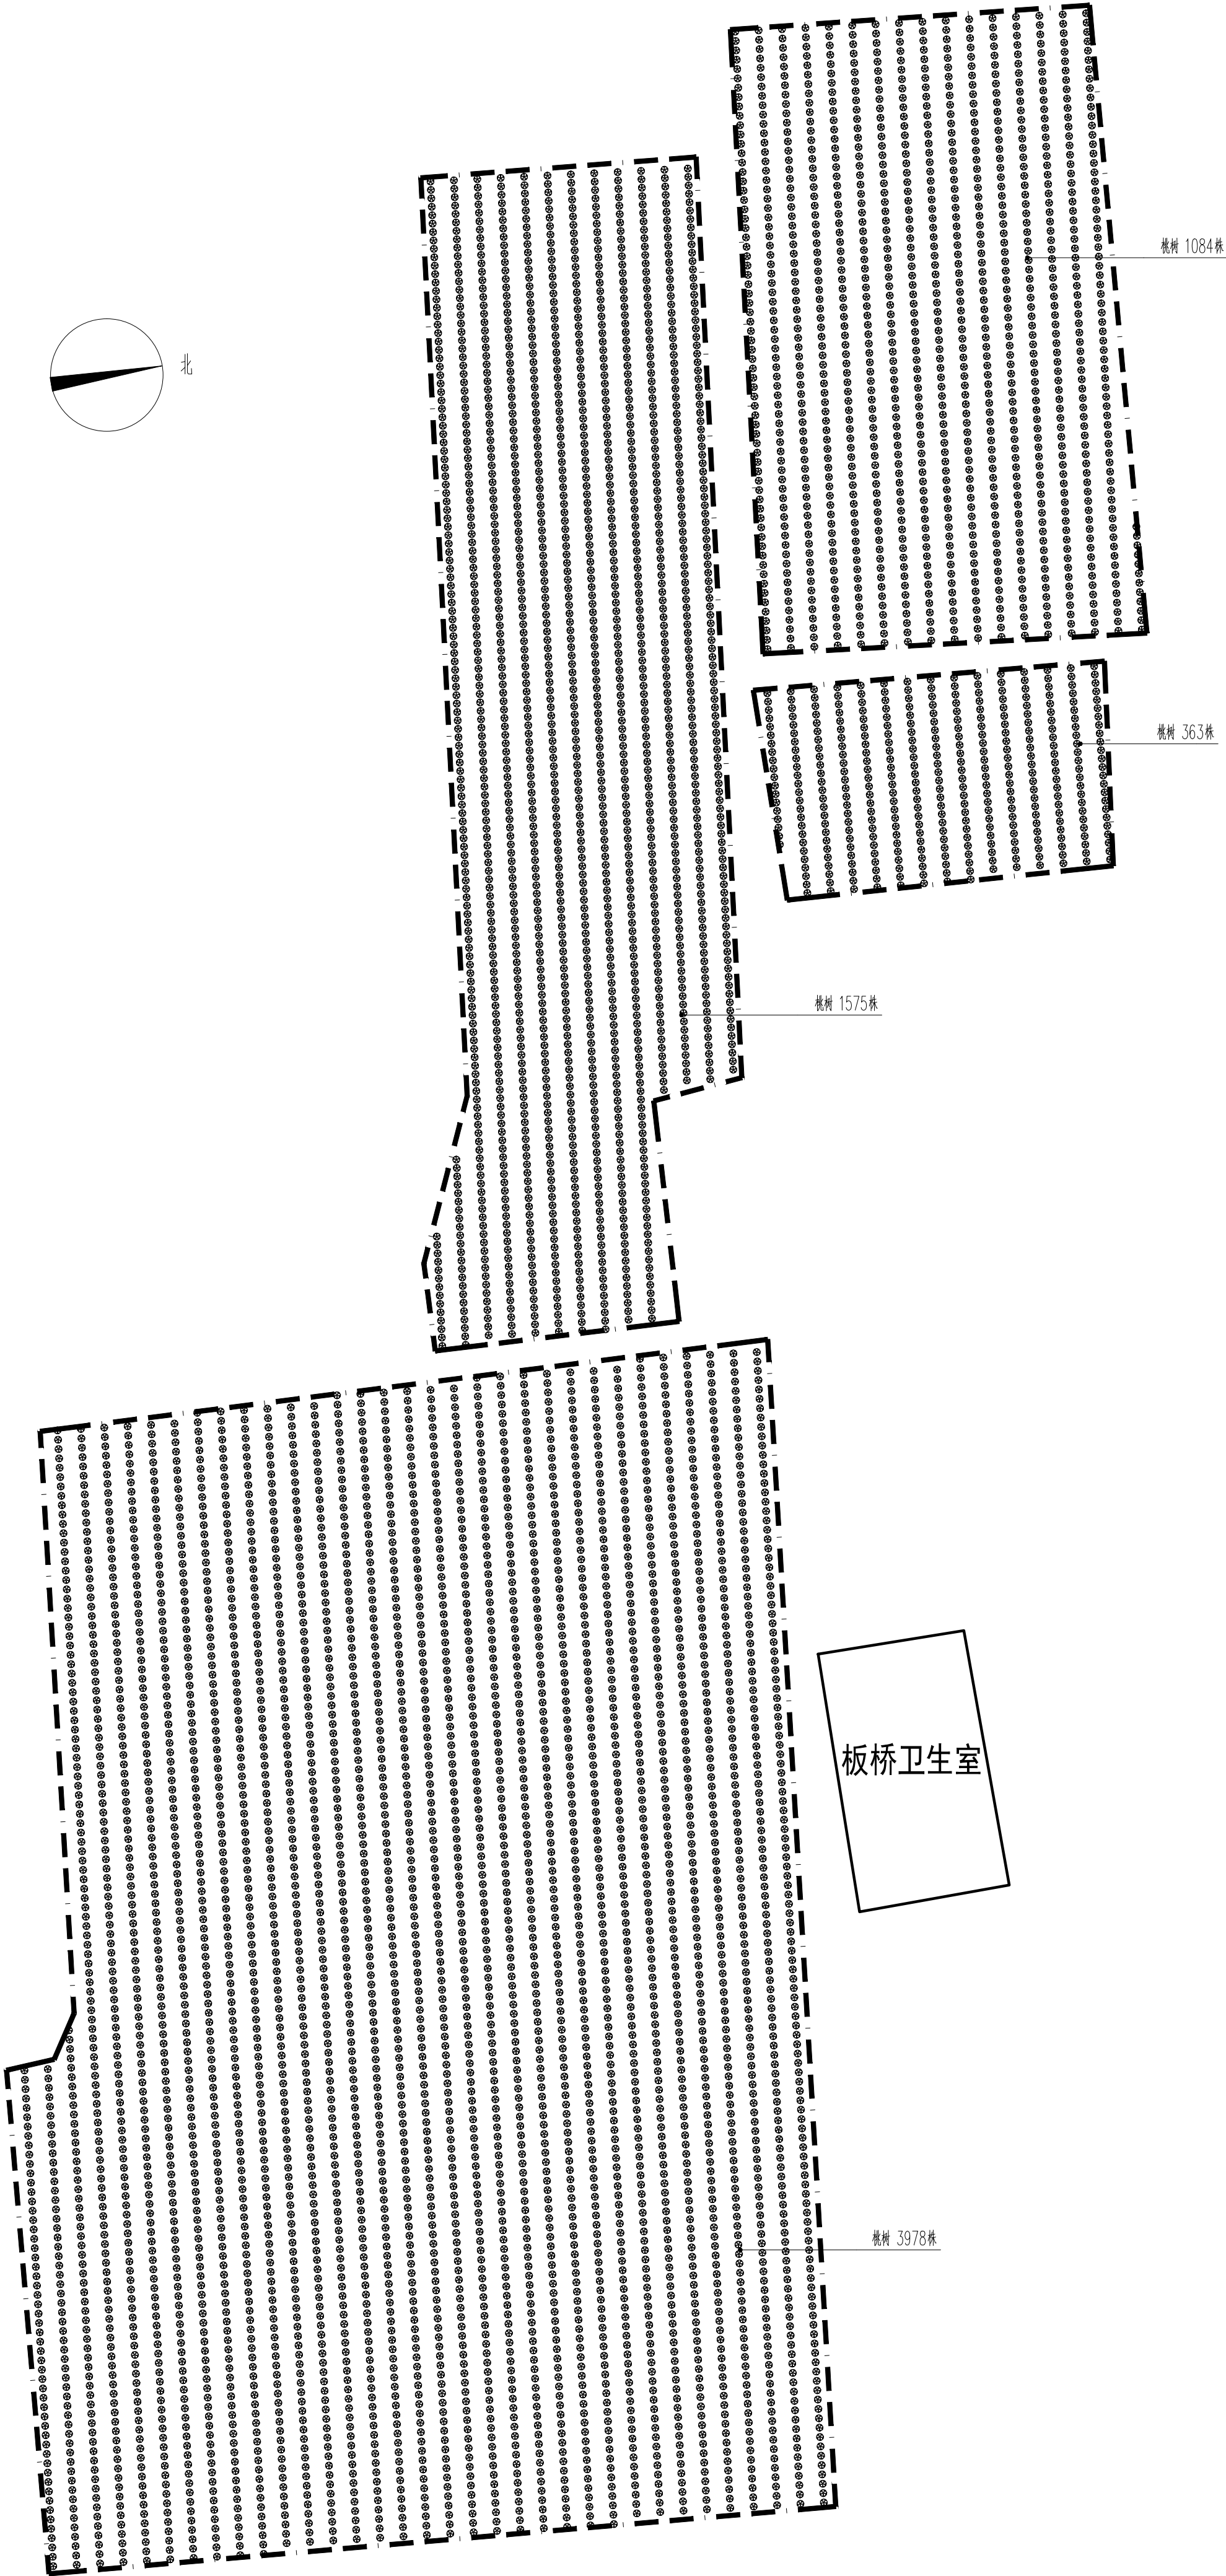

1 防雷网布置平面图 1:1000

制 图			建设单位	兴平市西城办板桥村股份经济合作社		
设 计			项目名称	兴平市西城街道板桥村特色水果桃示范园建设项目		
校 对			图 名	防雷网布置平面图		
审 核			比 例	1: 1000	设计阶段	施工图
专业负责人			日 期	2026. 05	图 号	01
工程负责人						
审 定						

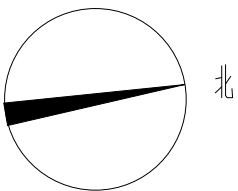


1


桃树种植平面图 1:1000

注：桃树共计7000株。


制 图			建设单位	兴平市西城办板桥村股份经济合作社		
校 对			项目名称	兴平市西城街道板桥村特色水果桃示范园建设项目		
审 核			图 名	桃树种植平面图		
专业负责人			比 例	1: 1000	设计阶段	施工图
工程负责人			日 期	2026. 05	图 号	02
审 定						

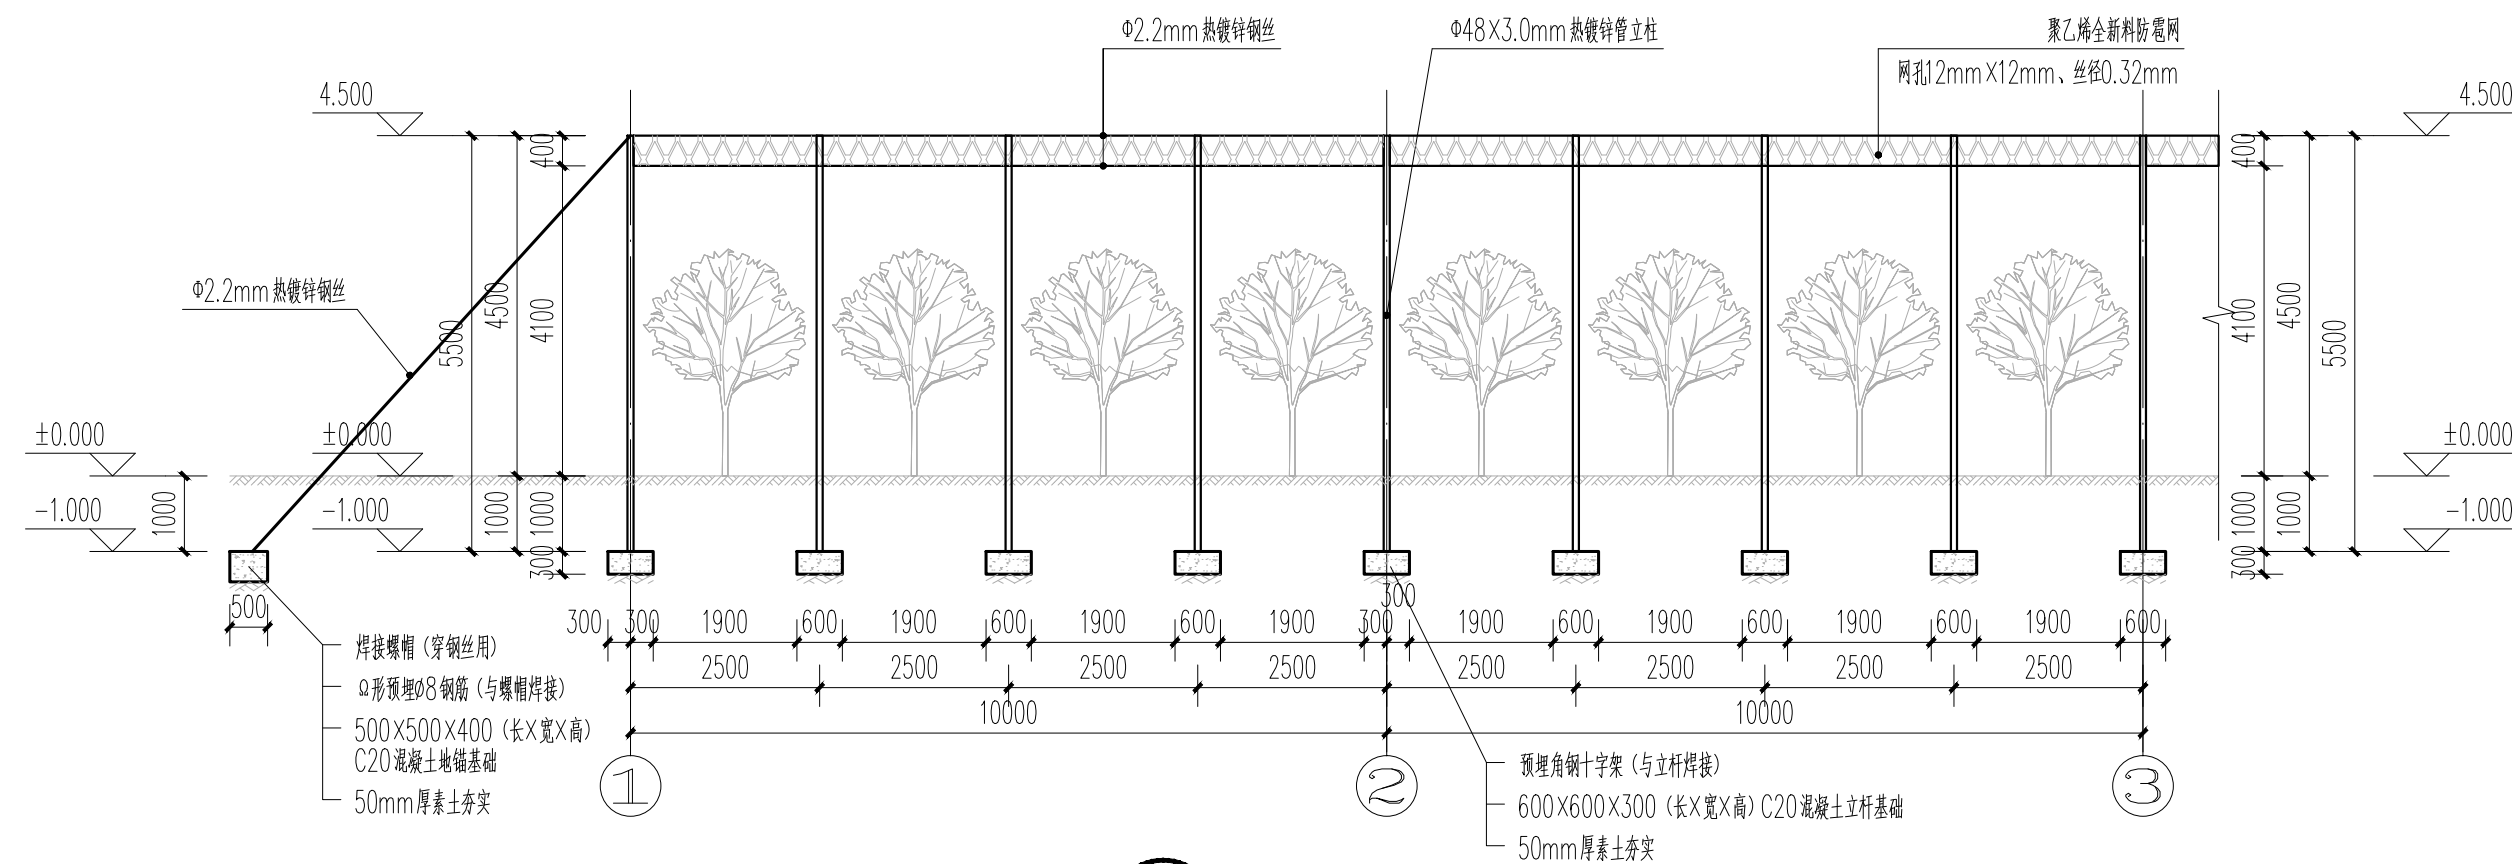

2 1-1剖面图 1:100

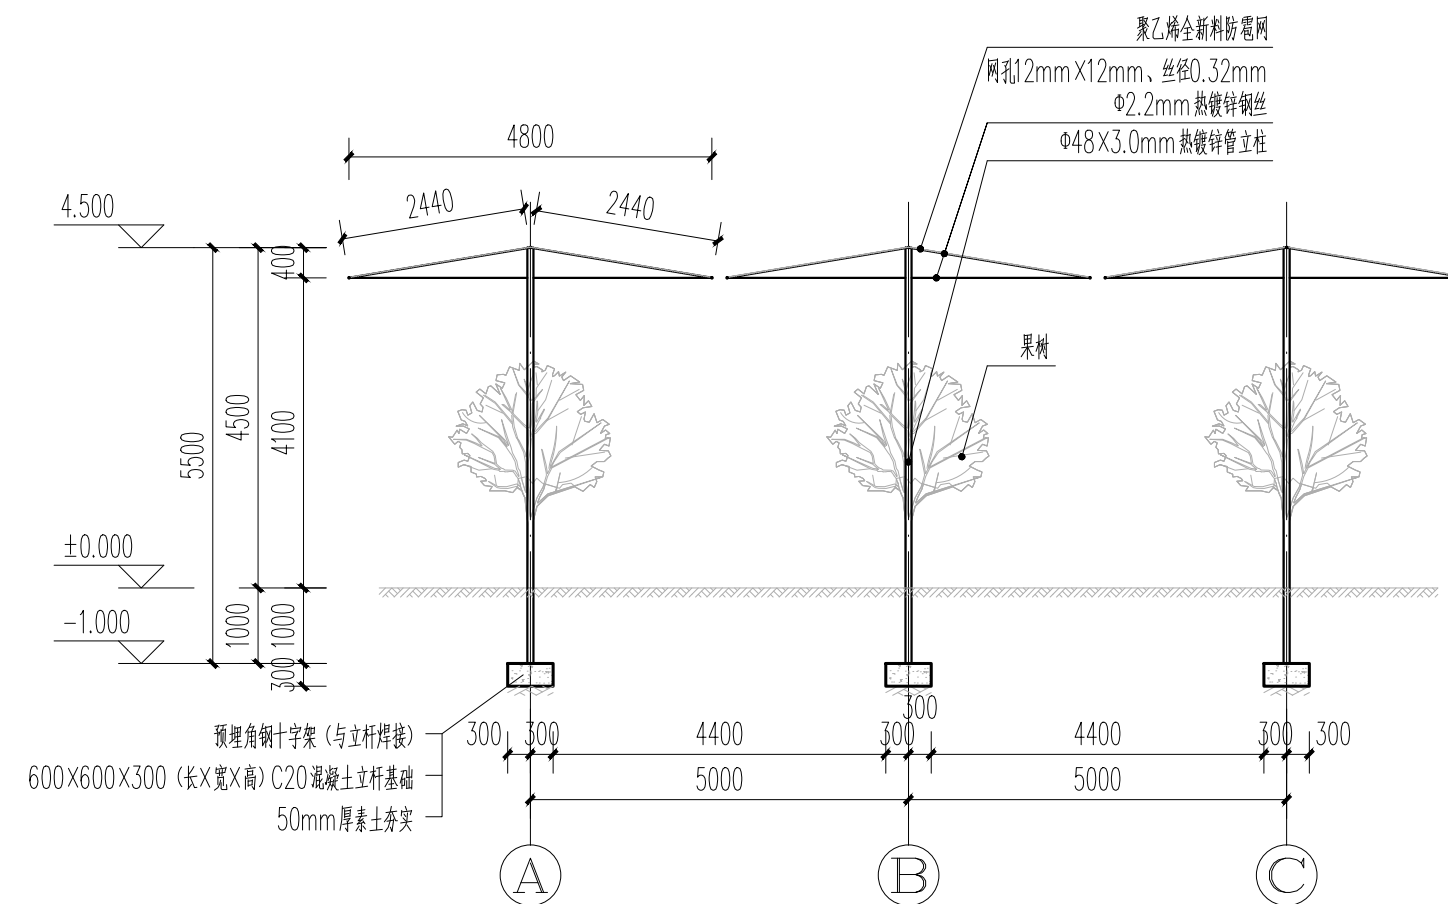

2 2-2剖面图 1:100

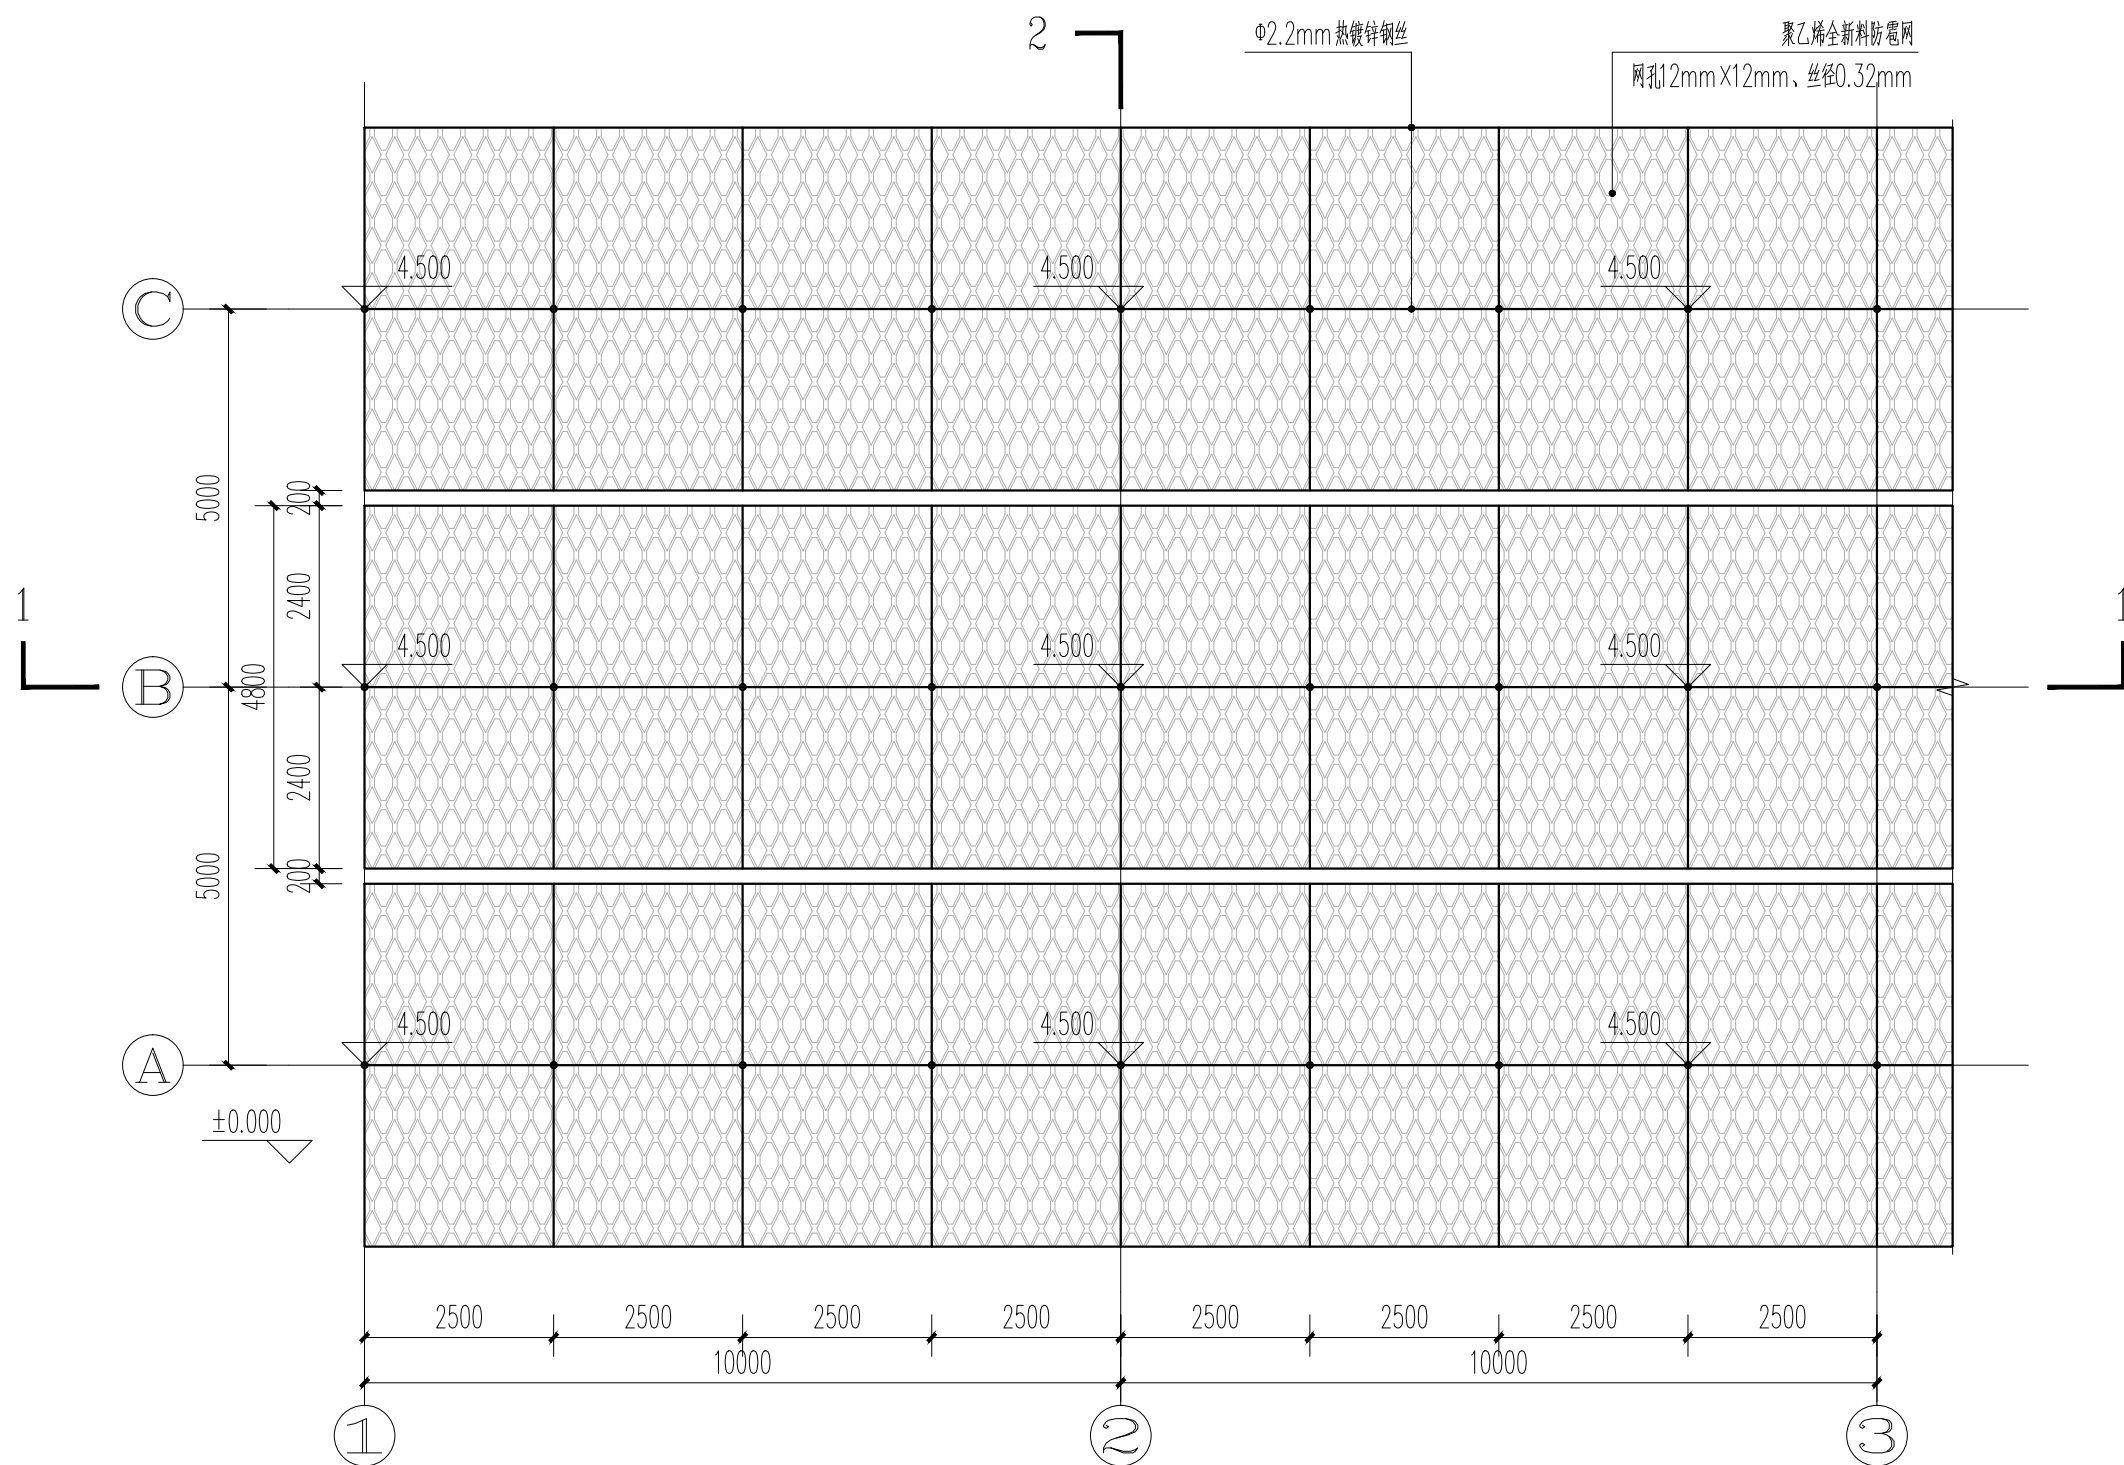

1 防电网标准段平面图 1:100
注: ±0.000为防电网所在地面完成面标高。

制 图		建设单位	兴平市西城办板桥村股份经济合作社			
设 计		项目名称	兴平市西城街道板桥村特色水果桃示范园建设项目			
校 对		图 名	防电网标准段平面图、剖面图			
审 核		比 例	1: 100	设计阶段	施工图	
专业负责人		日 期	2026.05	图 号	03	
工程负责人						
审 定						