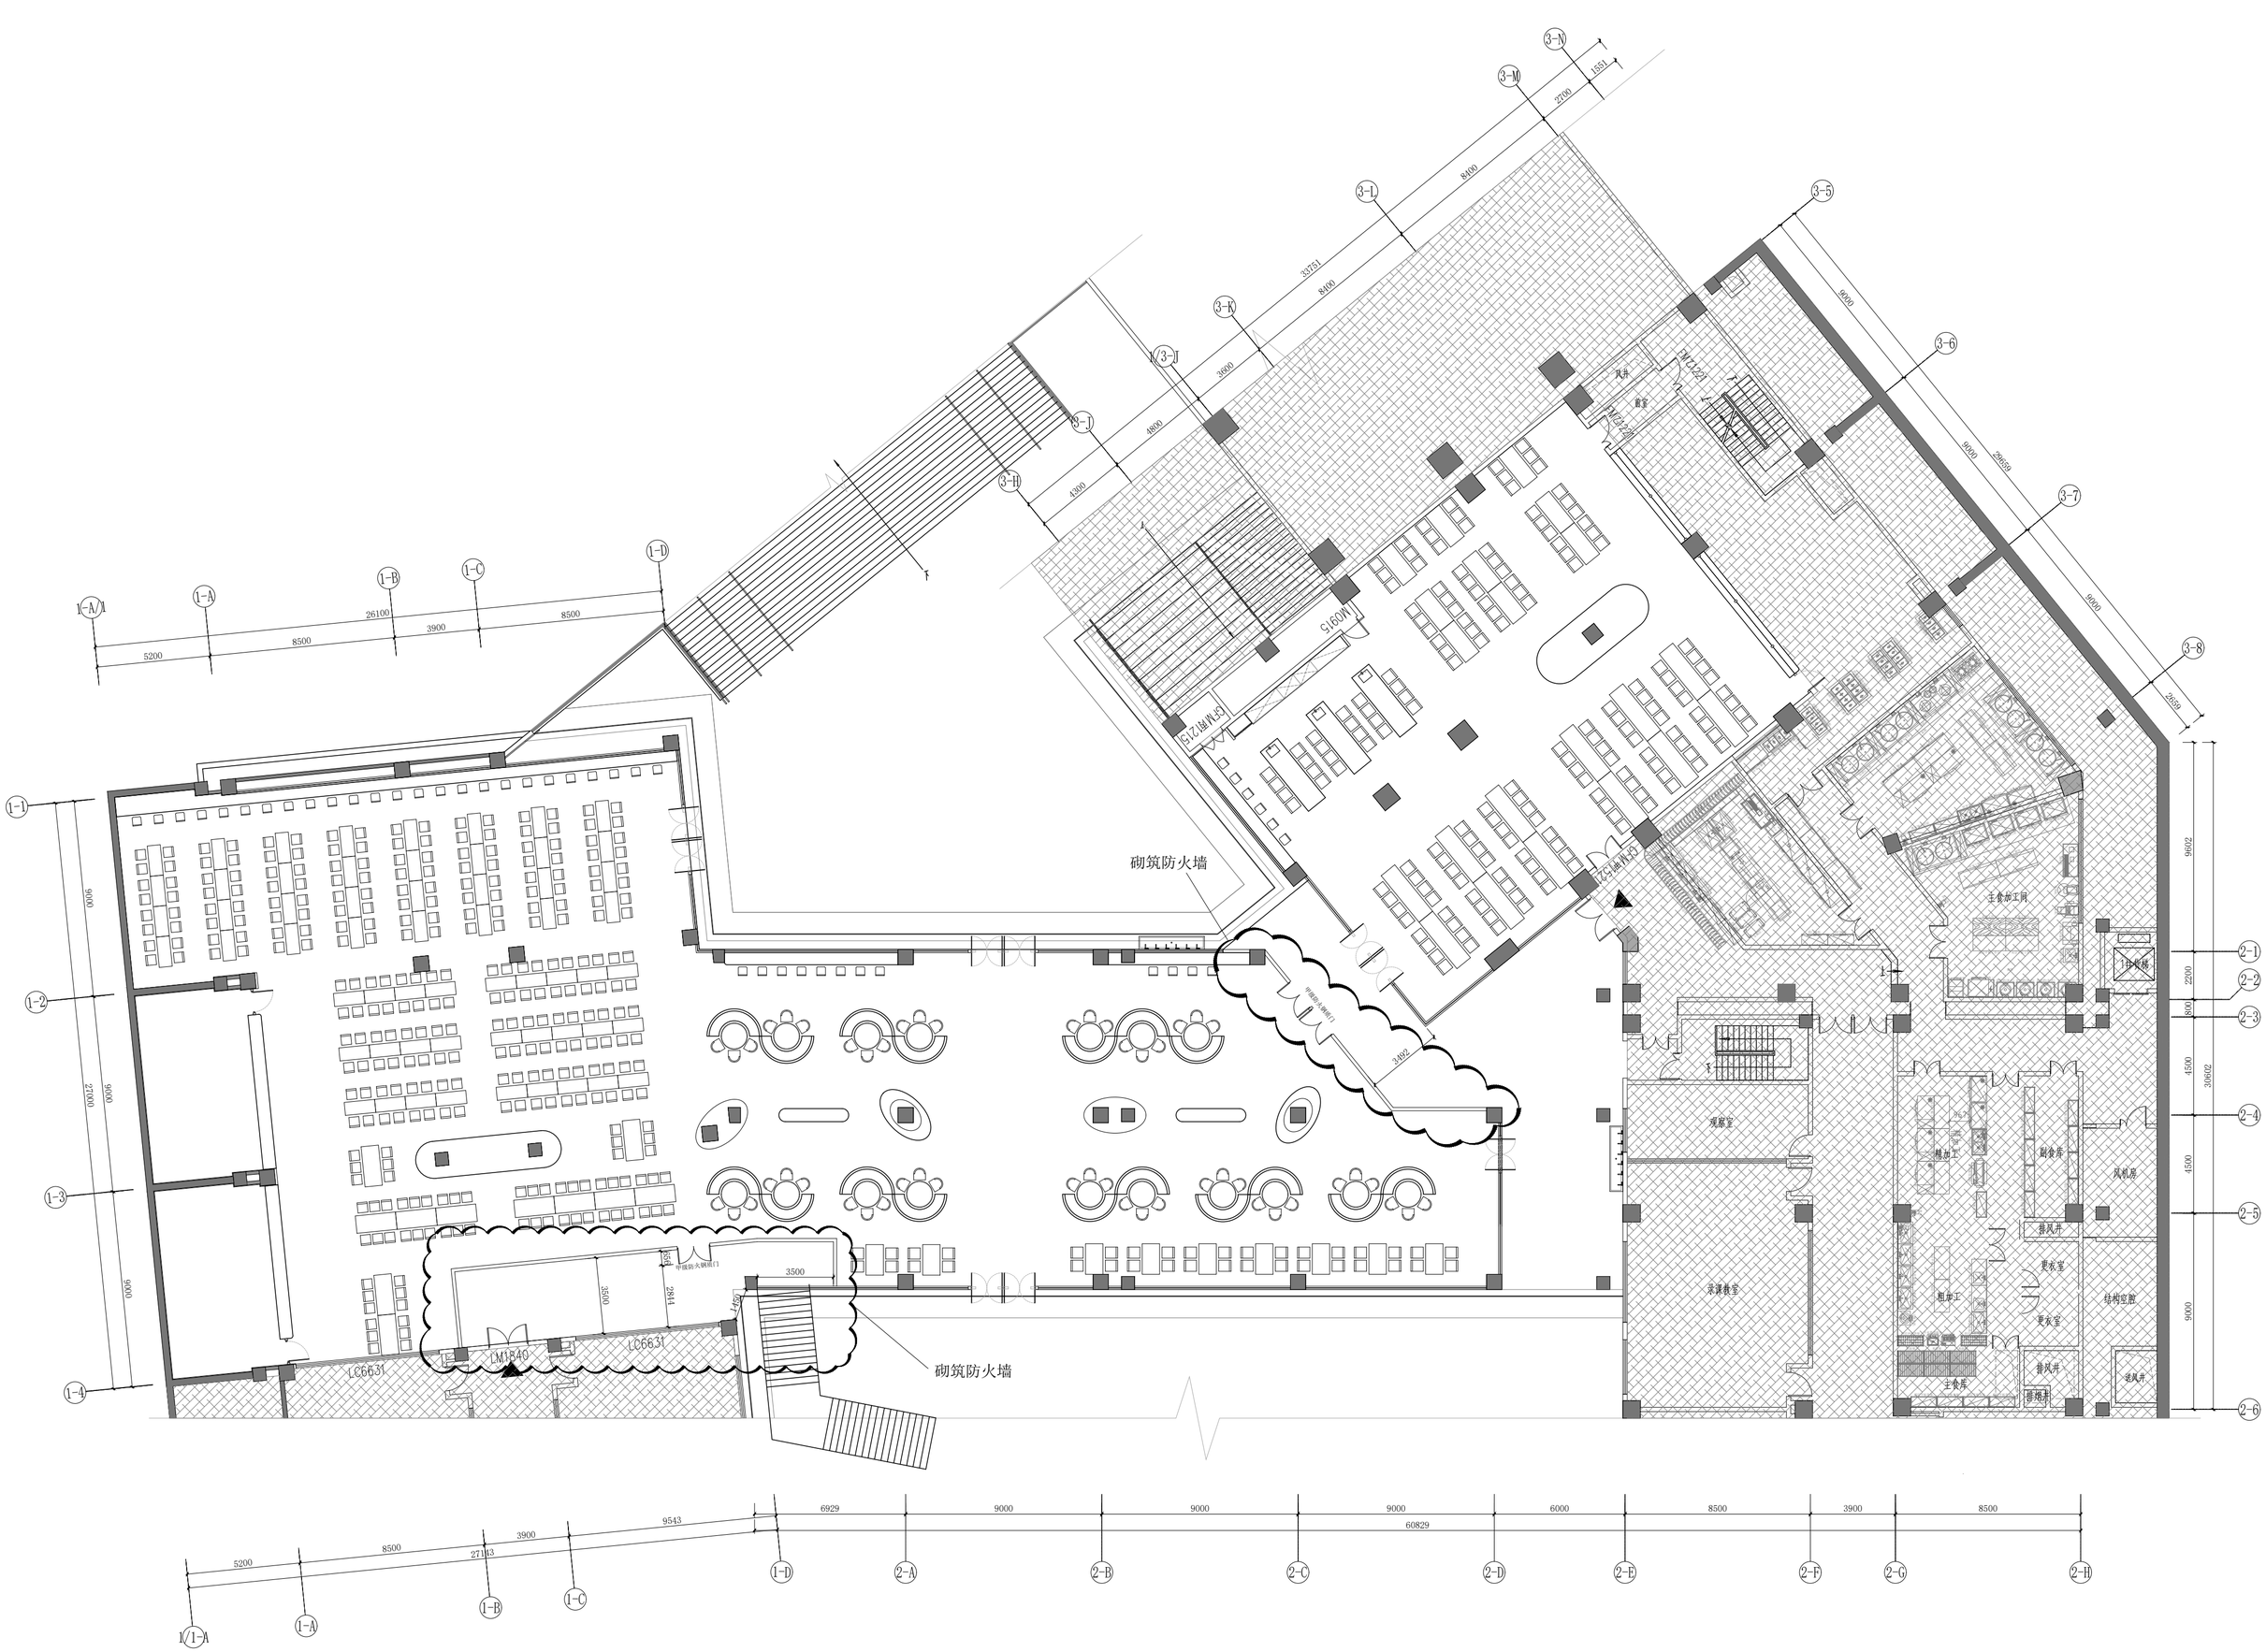

1-A/1
1-A
1-B
1-C
1-D
1-1
1-2
1-3
1-4
5200
8500
26100
3900
8500
27000
9000
9000
9000
3-M
3-L
3-K
3-J
3-H
3-7
3-6
3-5
3-8
1551
2700
8400
3375?
8400
3900
4800
4300
2600
9000
9000
9000
9000
2-1
2-2
2-3
2-4
2-5
2-6
800
2200
4500
4500
9000
9602
30602
砌筑防火墙
砌筑防火墙
LM1527
LM1527
M0915
LC1527
LC1527
LM1840
LC6631
LC6631
3500
3500
2844
1450
3402
观展室
录课教室
主食加工间
1#电梯
2#电梯
精加工
粗加工
副食库
风机房
结构空腔
更衣室
更衣室
主食库
排风井
排风井
送风井
副食库
1/1-A
1-A
1-B
1-C
1-D
2-A
2-B
2-C
2-D
2-E
2-F
2-G
2-H
5200
8500
27143
3900
9543
6929
9000
9000
9000
6000
8500
3900
8500
60829