

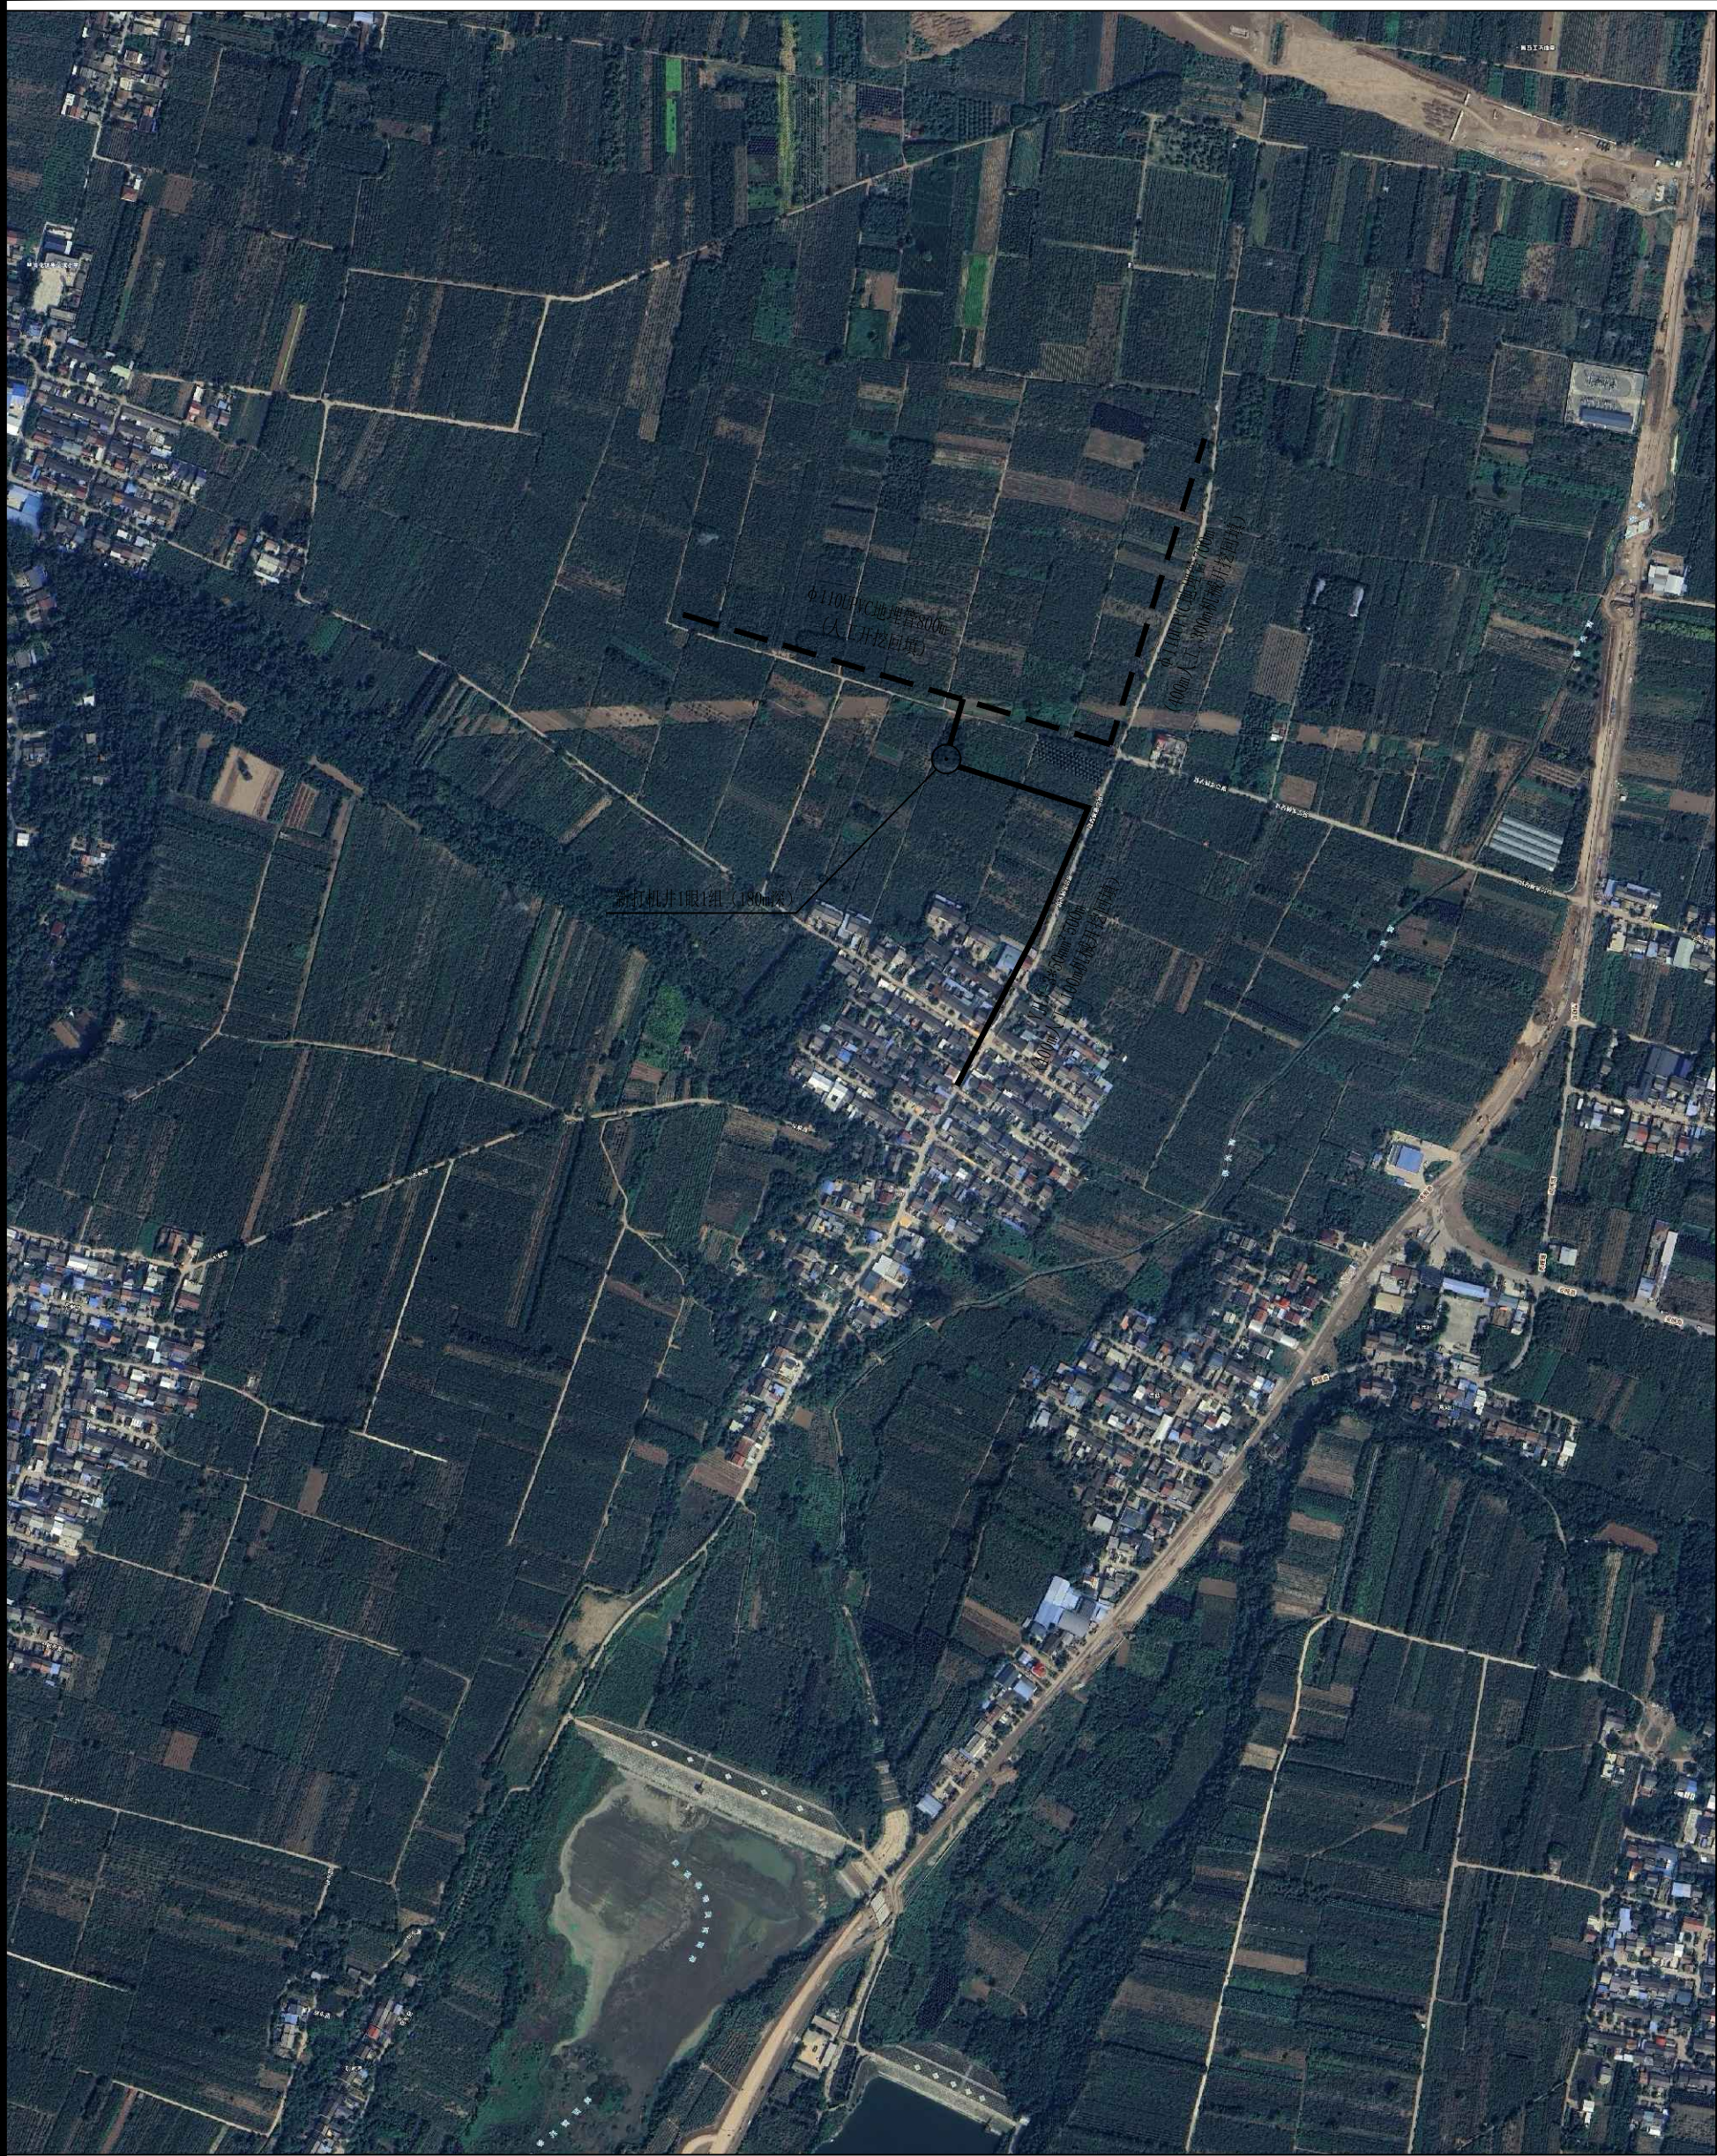


图 例

新铺设地埋管道



新铺设地埋线



新打机井



高压杆



说明:

1、哑柏镇昌西村机井工程: 新打机井1眼, 井深180m, 配套水泵1套, 井房1座, 埋设YJLV-3*50mm²地埋线500m, 埋设φ110UPVC地埋管道1500m及配套设施。

陕西金瀚水利水电工程勘测设计有限公司

批 准	张 勃		竹峪镇中军岭村等3镇4村 小型农田水利建设项目		实施方案 阶段	
核 定					水 工 部分	
审 查	赵红生		昌西村工程平面布置图			
校 核						
设 计	王 斌					
制 图			比 例	示 意	日 期	2026.08
设计证号	A161013896		图 号	03		