


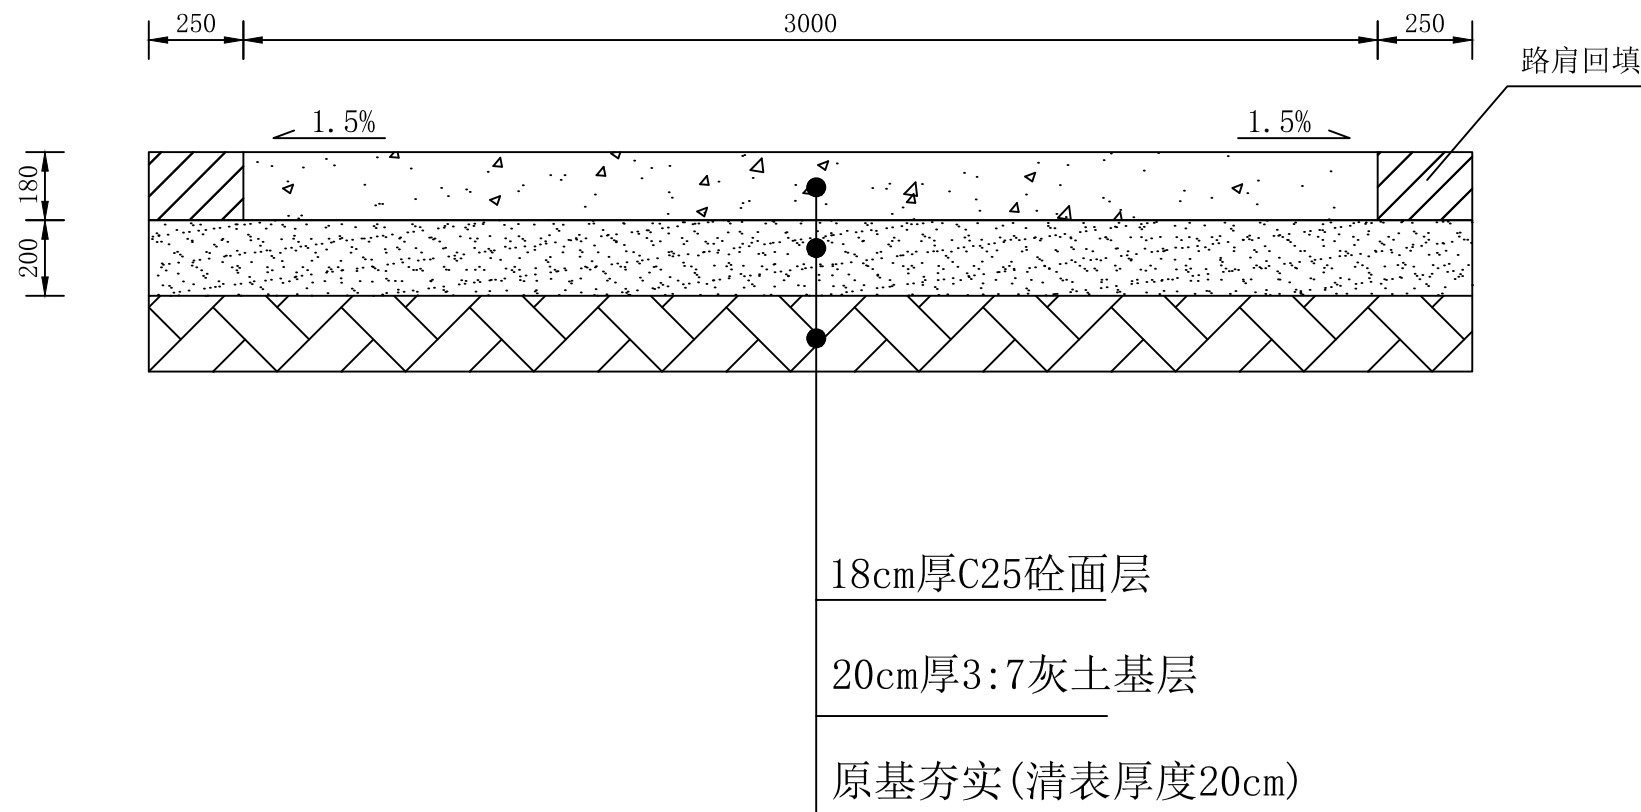


说明:

- 1、图中尺寸标注单位均以mm计。
- 2、本图面层宽度3m，厚度为18cm现浇C25混凝土；基层宽度3.5m，厚度为20cm三七灰土，压实度不小于0.95；路肩宽度25cm，厚度为18cm土料，压实度不小于0.90。
- 3、路面横向坡度取1.5%，采取双向排水。


陕西金瀚水利水电工程勘测设计有限公司

批 准	邓 勃		尚村镇钟徐村粮食生产路 硬化项目			实施方案 阶段	
核 定						水 工 部分	
审 查	赵红生		3m宽生产路横断面设计图				
校 核							
设 计							
制 图	王希龙		比 例	1:20	日 期	2025.12	
设计证号	A161013896		图 号	02			

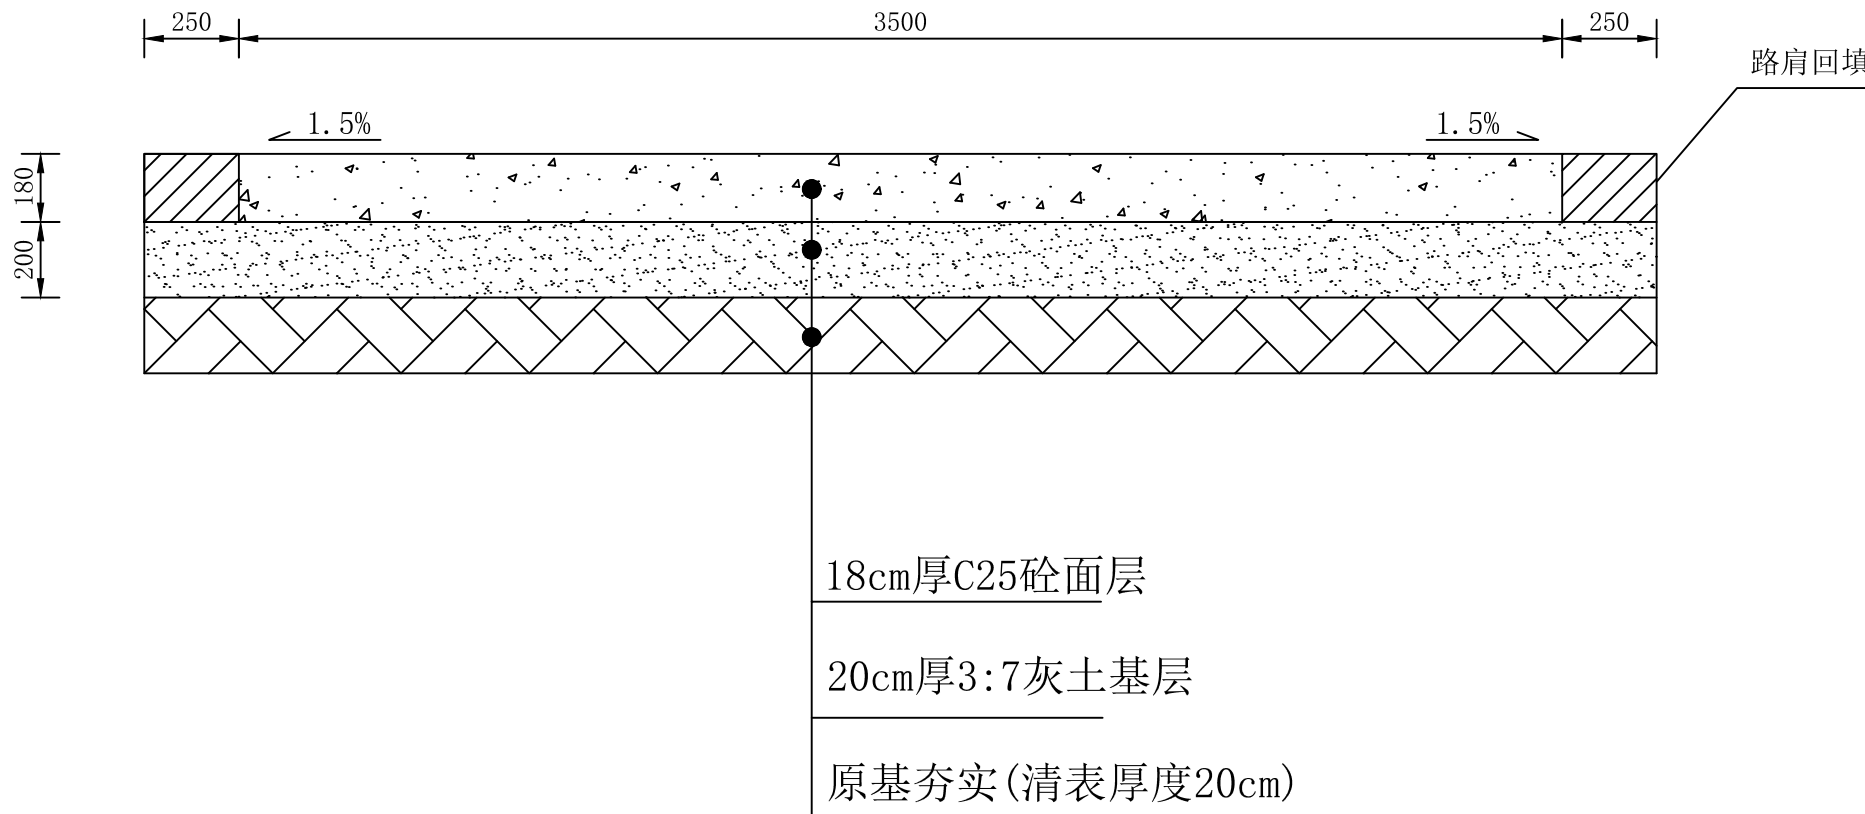

- 说明：
- 1、图中尺寸标注单位均以mm计。
 - 2、本图面层宽度3.5m，厚度为18cm现浇C25混凝土；基层宽度4m，厚度为20cm三七灰土，压实度不小于0.95；路肩宽度25cm，厚度为18cm土料，压实度不小于0.90。
 - 3、路面横向坡度取1.5%，采取双向排水。

陕西金瀚水利水电工程勘测设计有限公司							
批准	邓勃		尚村镇钟徐村粮食生产路 硬化项目			实施方案 阶段	
核定						水 工 部分	
审查	赵红生		3.5m宽生产路横断面设计图				
校核							
设计	王养龙		比例 1:20 日期 2025.12				
制图							
设计证号	A161013896		图号	03			

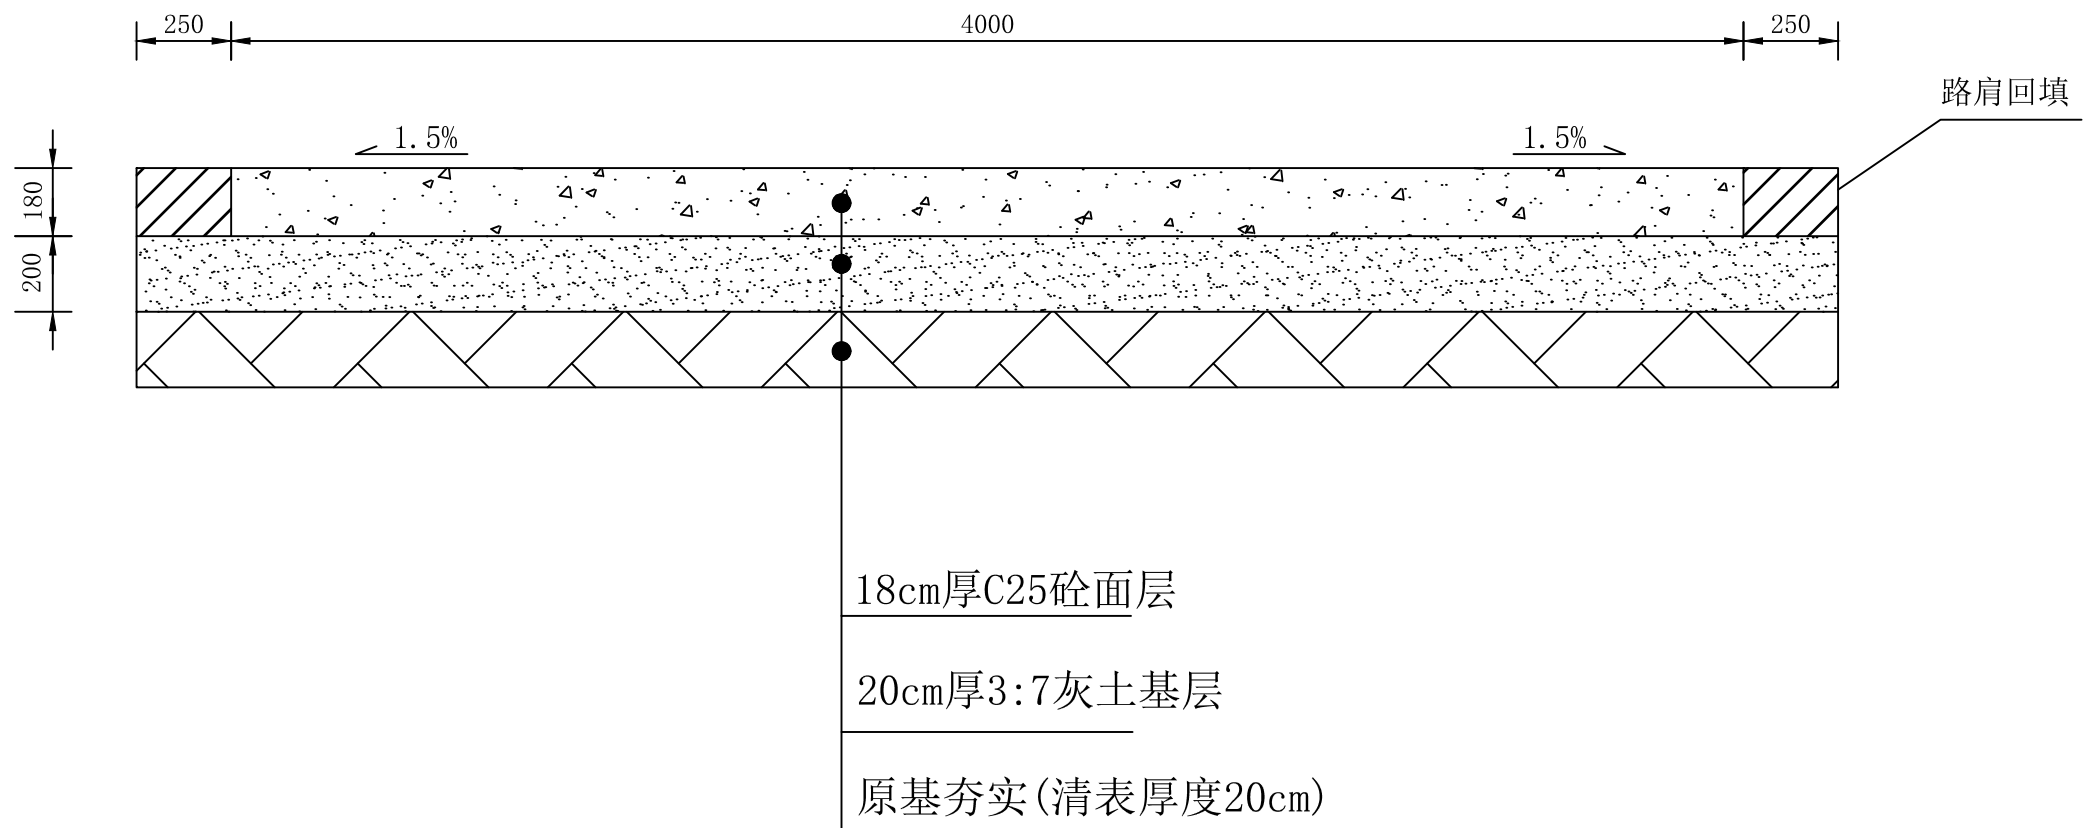

- 说明：
- 1、图中尺寸标注单位均以mm计。
 - 2、本图面层宽度4m，厚度为18cm现浇C25混凝土；基层宽度4.5m，厚度为20cm三七灰土，压实度不小于0.95；路肩宽度25cm，厚度为18cm土料，压实度不小于0.90。
 - 3、路面横向坡度取1.5%，采取双向排水。

陕西金瀚水利水电工程勘测设计有限公司

批 准	邓 勃		尚村镇钟徐村粮食生产路 硬化项目		实施方案 阶段	
核 定					水 工 部分	
审 查	赵红生		4m宽生产路横断面设计图			
校 核						
设 计	王 磊					
制 图			比 例	1:20	日 期	2025.12
设计证号	A161013896		图 号	04		