


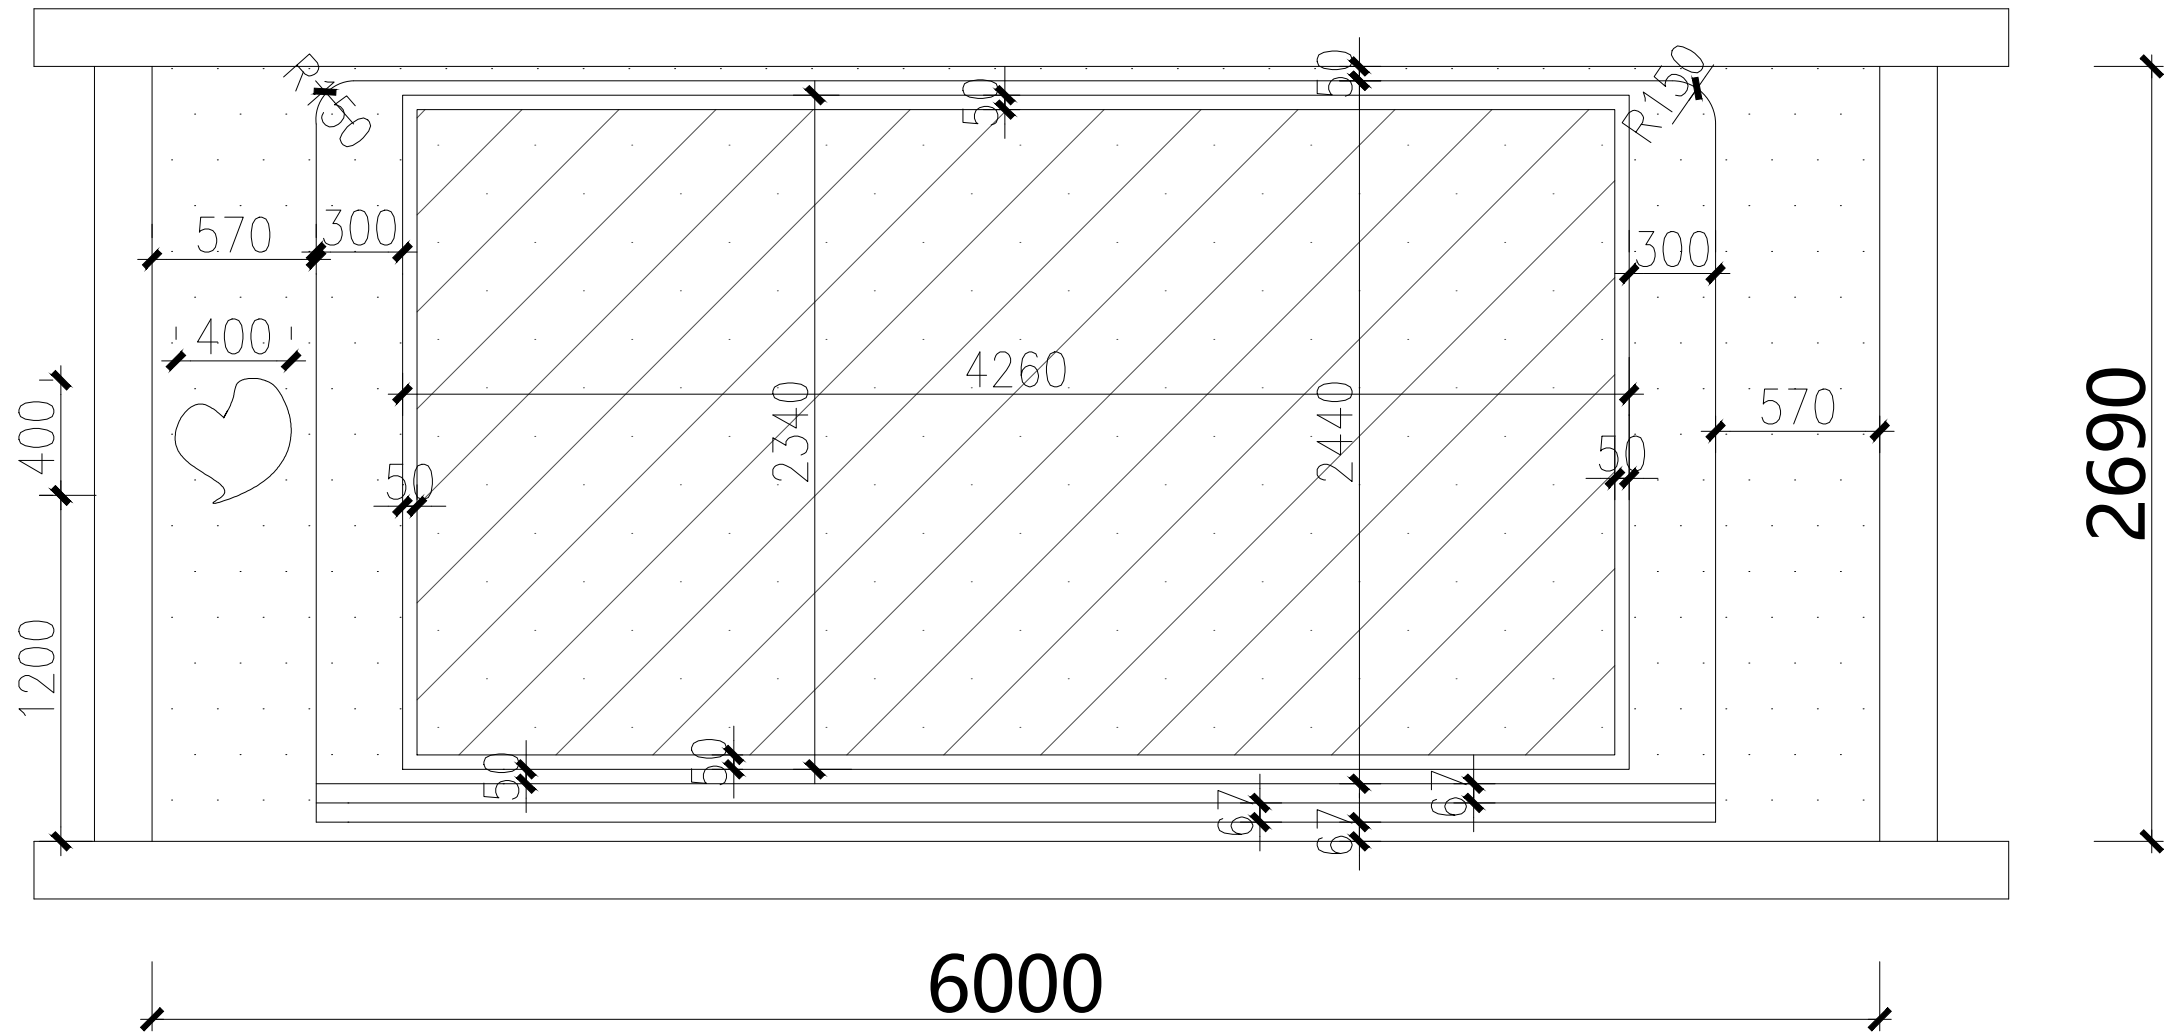

|                        |                     |
|------------------------|---------------------|
| 项目名称:<br>PROJECE NAME  |                     |
| 客户姓名:<br>CUSTOMER NAME |                     |
| 档号编号:<br>FILE NUMBER   | z h z s _ s j _ 2 0 |

|                          |     |
|--------------------------|-----|
| 图纸名称:<br>NAME OF DRAWING | 背景墙 |
|--------------------------|-----|

|                         |                     |
|-------------------------|---------------------|
| 日期:<br>DATE             |                     |
| 序号:<br>NUMBER           |                     |
| 图号:<br>FIGURE NO        |                     |
| 比例@图幅:<br>SCALE @ SHEET | 1 : 6 5    &    A 3 |

|                    |            |
|--------------------|------------|
| 签名栏<br>SIGNATURE   | 日期<br>DATE |
| 设计:<br>DESIGN      |            |
| 审核:<br>AUDIT       |            |
| 校对:<br>SCHOOL TERM |            |
| 绘图:<br>DRAWING     |            |

|                                                                        |            |
|------------------------------------------------------------------------|------------|
| 修改次数放于三角形内<br>THE NUMBER OF MODIFICATIONS IS PLACED IN<br>THE TERANGLE | 日期<br>DATE |
| ①                                                                      |            |
| ②                                                                      |            |
| ③                                                                      |            |

|  |
|--|
|  |
|--|