




装
订
线

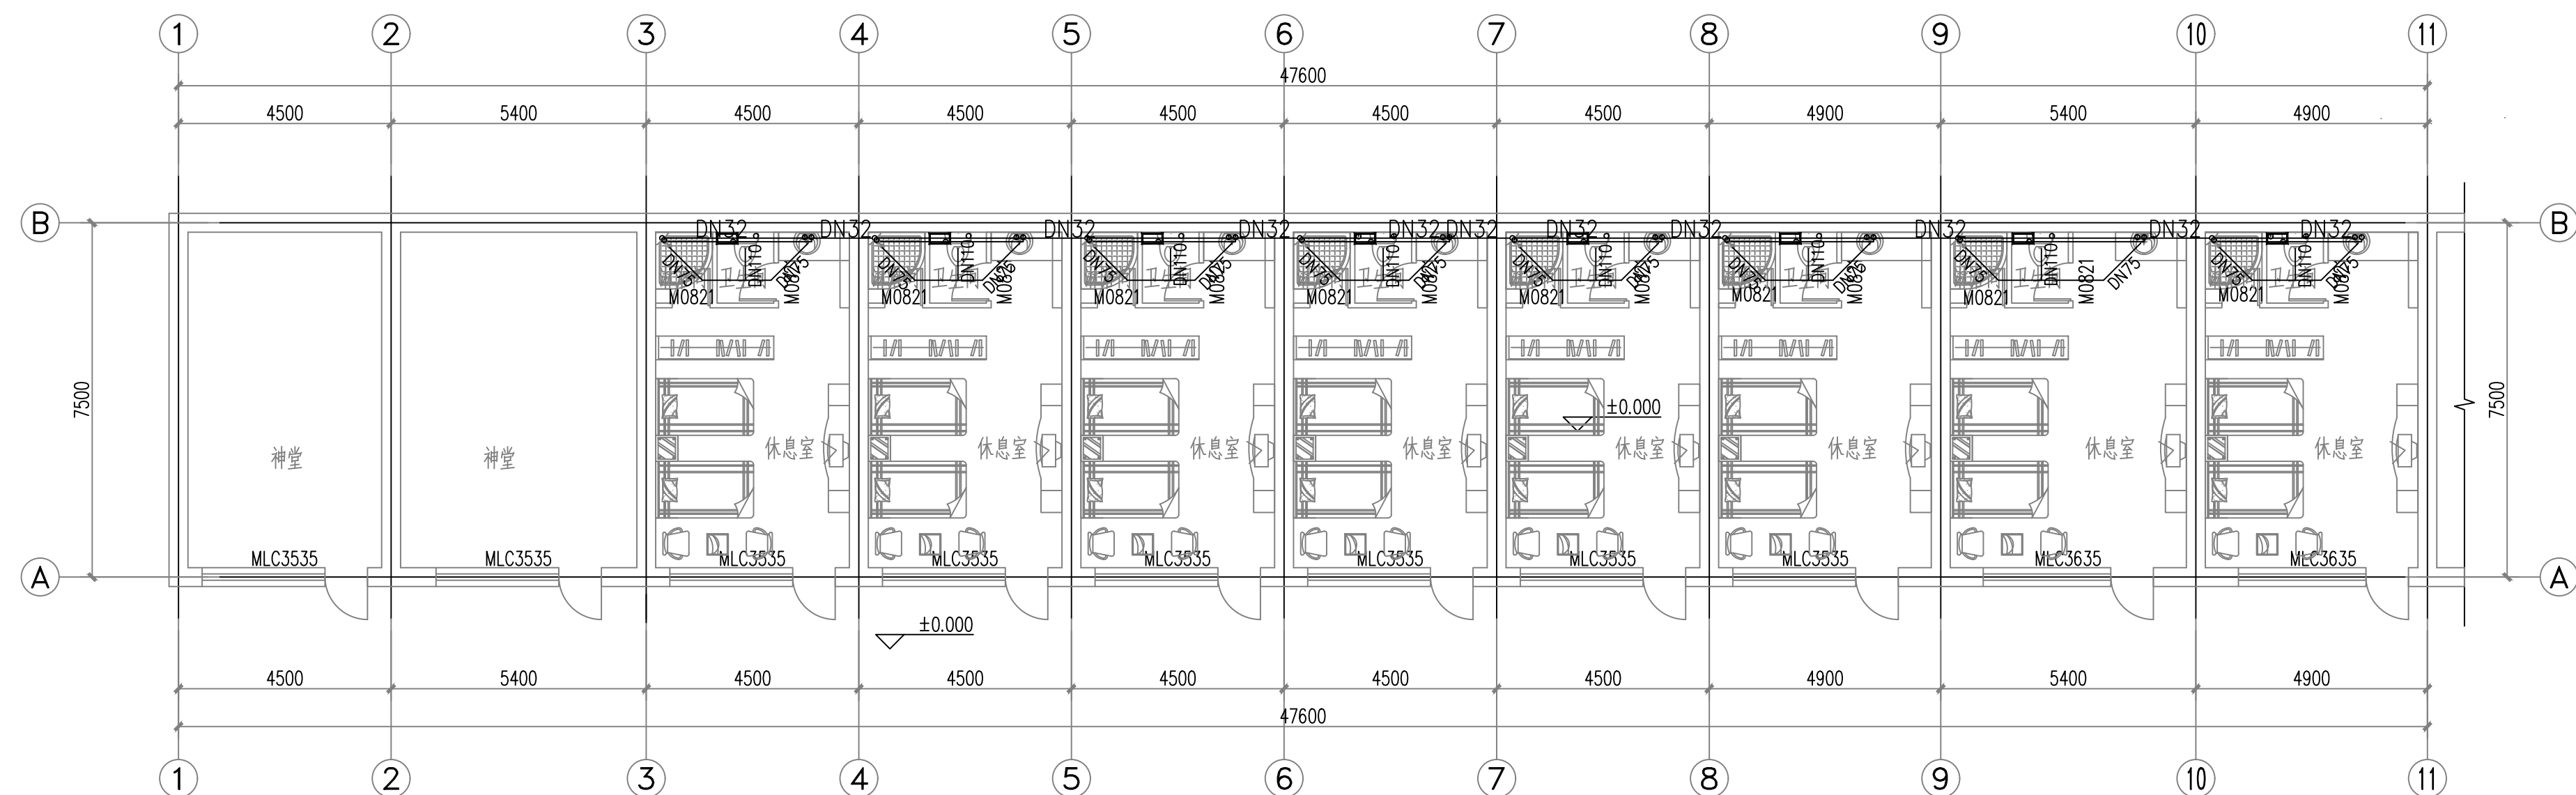

1#楼一层给排水平面图

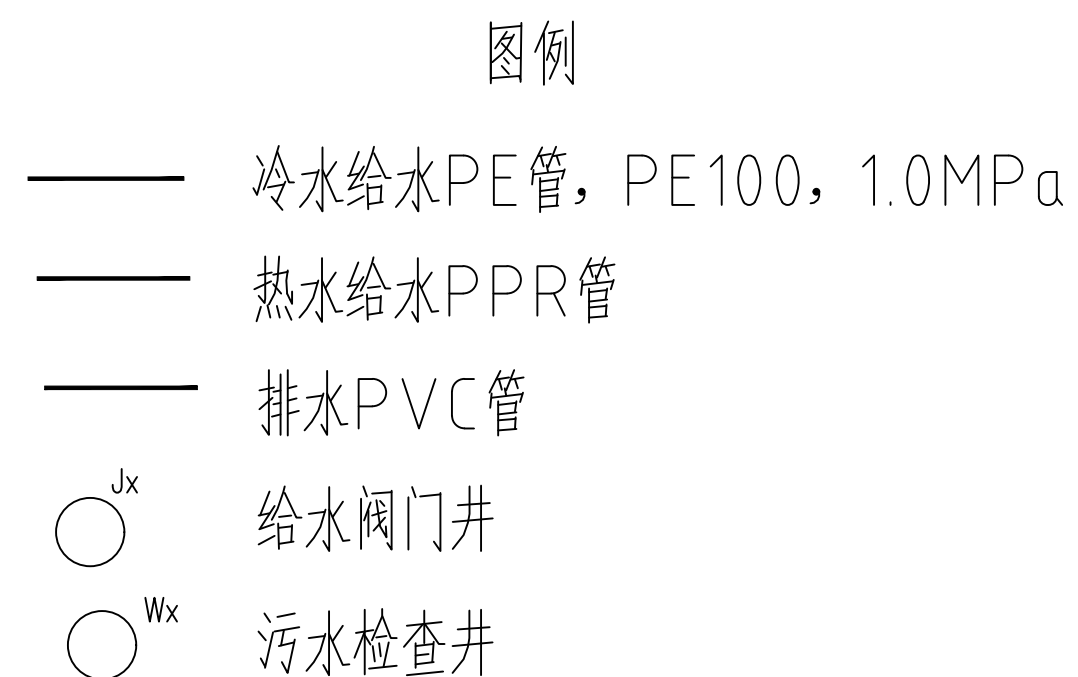

 神木市汪洋建筑设计工程有限公司 SHENMUSHI WANGYANGJI ANZHUSHEJIGONGCHENYOUXI EGONGSI				工 程 名 称 神木市2025年贺家川镇温家沟村红色研学基地维修改造	
证书号 A261132440				项 目 名 称 神木市2025年贺家川镇温家沟村红色研学基地维修改造	
项目负责人 张敬梅		设 计 郭秀英		2#楼一层给排水平面图	
工种负责人 张敬梅		绘 图 郭秀英			
审 定 李强		★本图须经设计单位总工程师审核签字有效			
校 核 李强		★本图须经设计单位总工程师审核签字有效			
				设 计 号 WY2025—G45	
				图 别 施工图	
				图 号 01	
				日 期 2025.11	

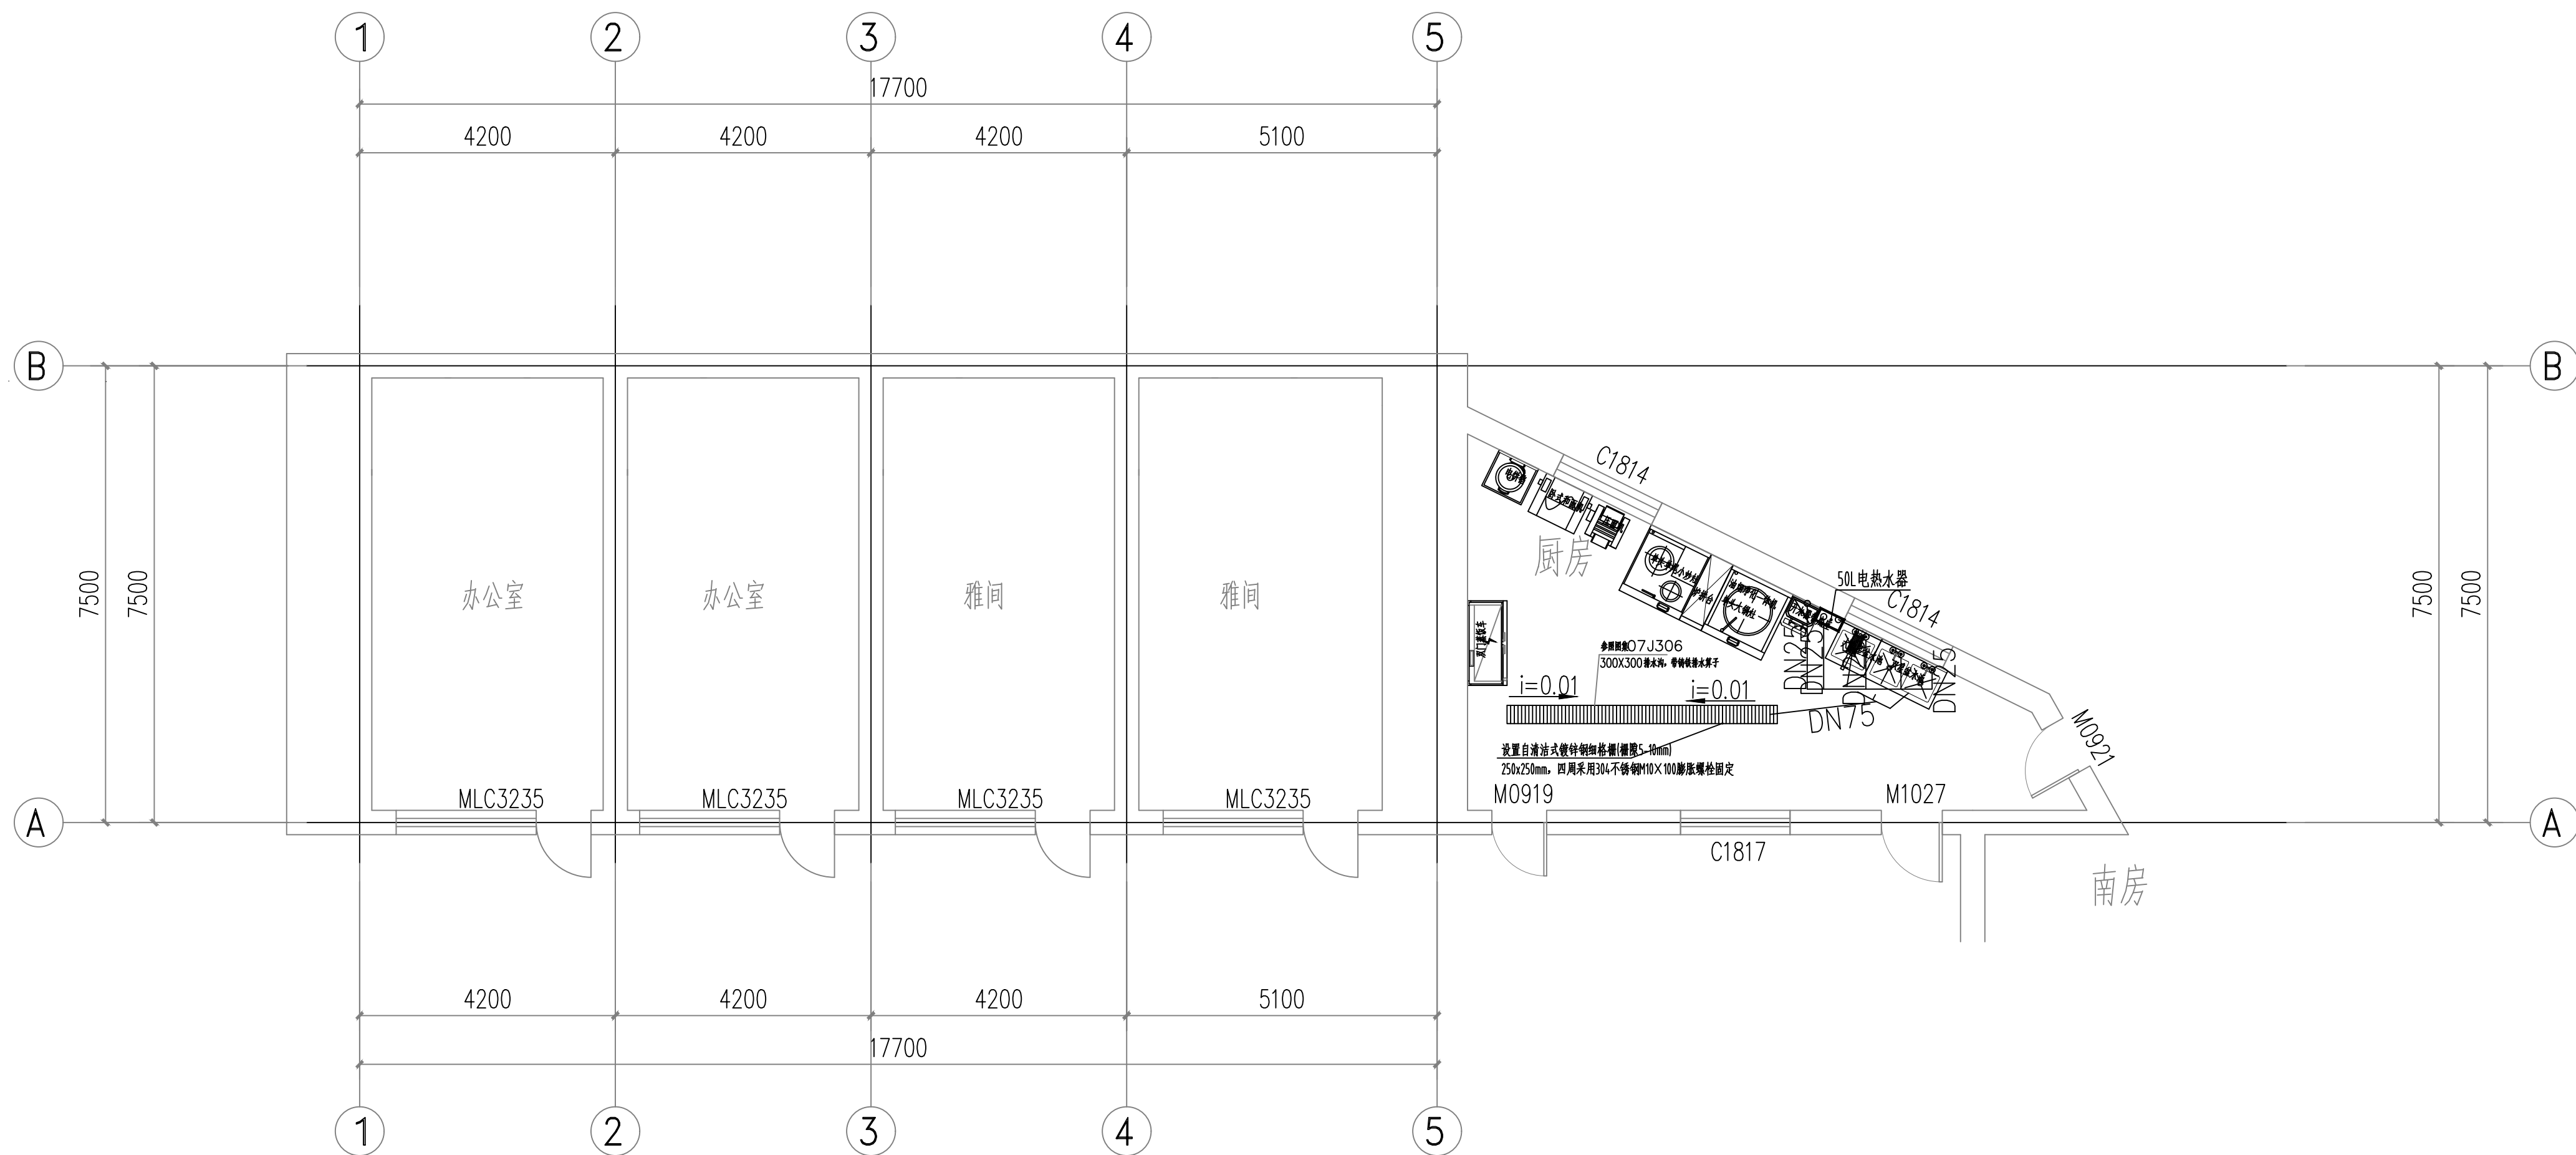


图例

- 冷水给水PE管, PE100, 1.0MPa
- 热水给水PPR管
- 排水PVC管
- 给水阀门井
- 污水检查井


4#楼一层给排水平面图

 神木市汪洋建筑设计工程有限公司 SHENMUSHI WANGYANGJIANZHUSHEJIGONCHENYOUXIEGONGSI				工 程 名 称		神木市2025年贺家川镇温家沟村红色研学基地修缮改造	
证书号		A261132440		项 目 名 称		神木市2025年贺家川镇温家沟村红色研学基地修缮改造	
项目负责人		张敬梅		设计		郭秀英	
工种负责人		张敬梅		绘 图		郭秀英	
审 定		李强		*本图纸仅供神木市汪洋建筑设计工程有限公司 所有, 不得用于本工程以外用途。 *本图纸版权归本公司所有。			
校 核		李强		4#楼一层给排水平面图			
				设 计 号		WY2025—G45	
				图 别		施工图	
				图 号		02	
				日 期		2025.11	

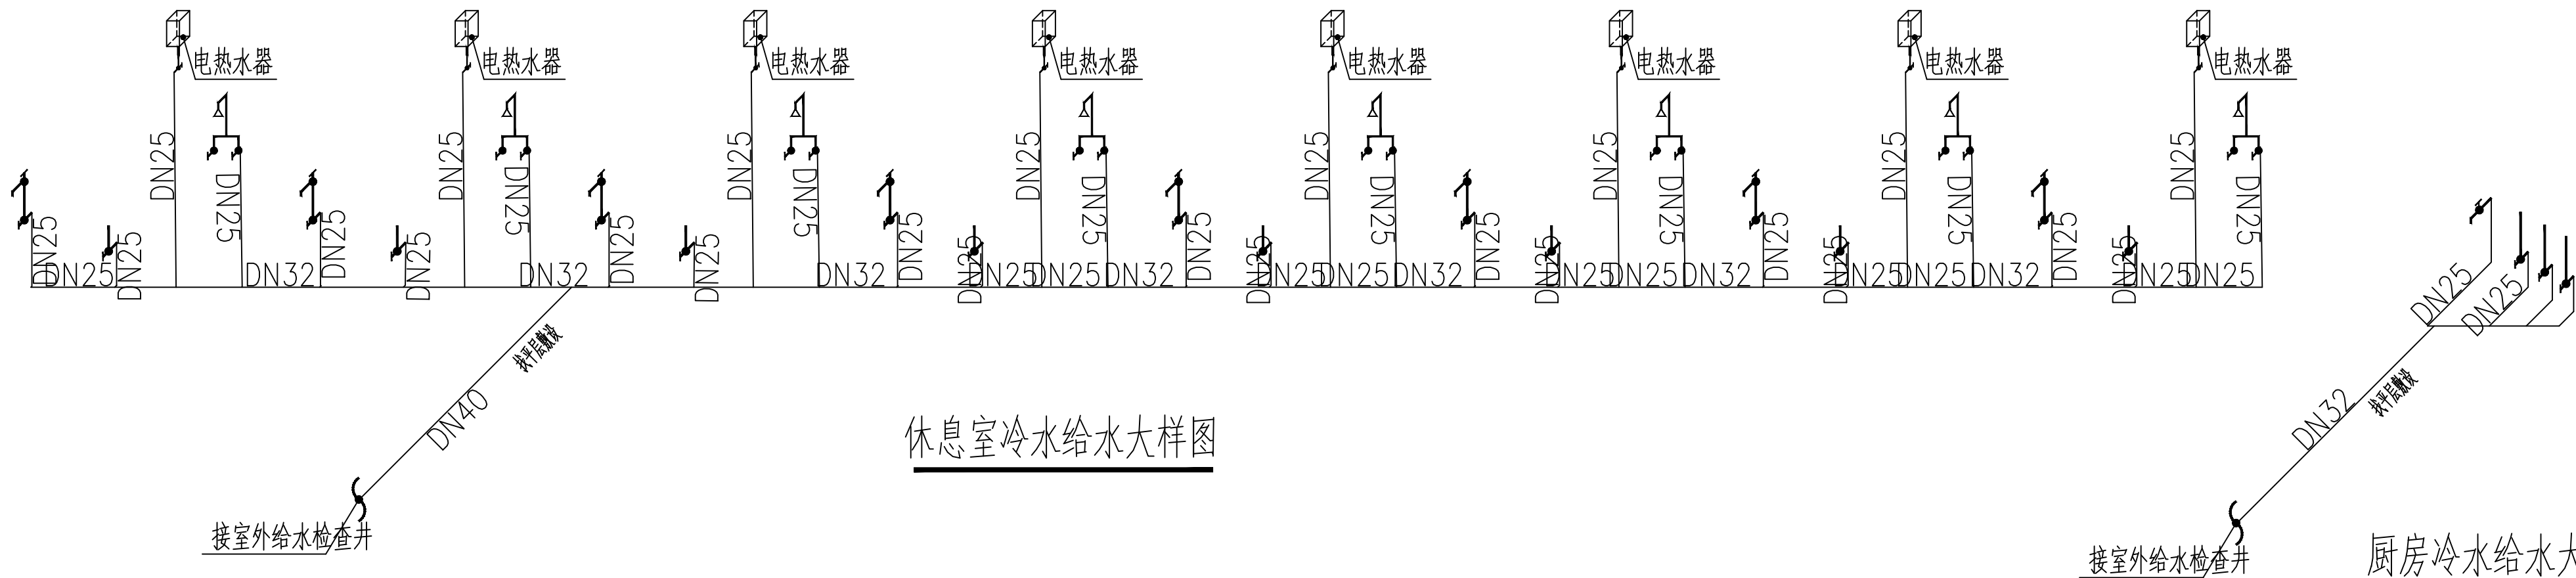


休息室冷水给水大样图


厨房冷水给水大样图

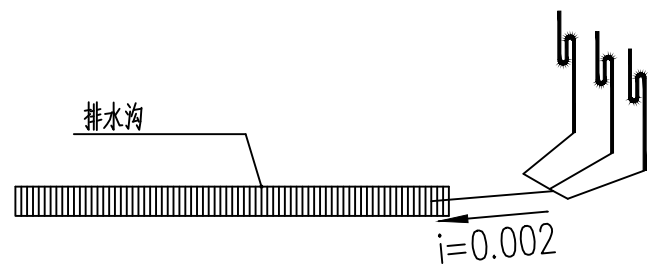


厨房排水大样图

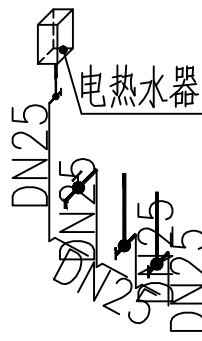

厨房热水给水大样图

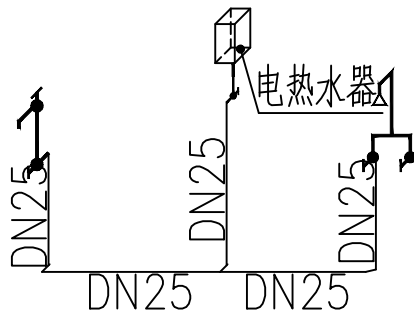

休息室热水给水大样图
注：每间休息室都相同

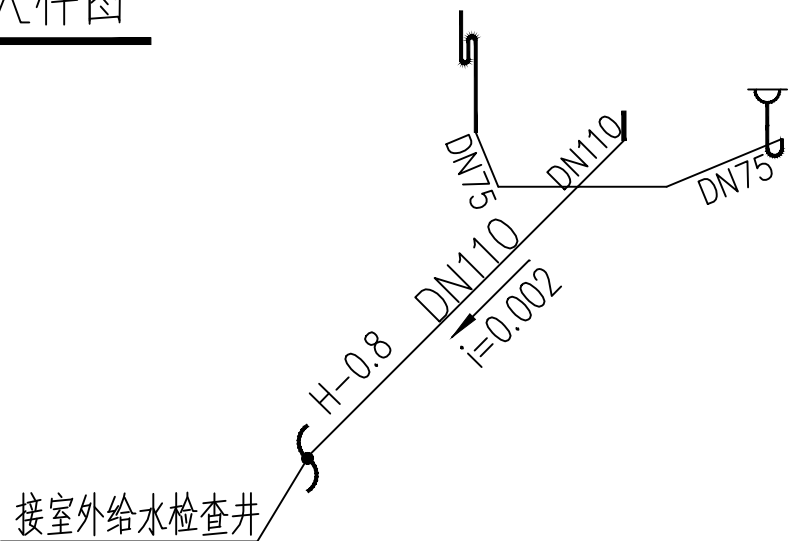

休息室排水大样图

 神木市汪洋建筑设计工程有限公司 SHENMUSHI WANGYANGJIANZHUSHEJIGONCHENYOUXI EGONGSI				工 程 名 称		神木市2025年贺家川镇道路沿线红色研学基地修缮改造			
证书号 A261132440				项 目 名 称		神木市2025年贺家川镇道路沿线红色研学基地修缮改造			
项目负责人		张敬梅		给排水大样图		设计号		WY2025—G45	
工种负责人		张敬梅				图 别		施工图	
审 定		李强				图 号		03	
校 核		李强				日 期		2025.11	