会签栏 COUNTERSIGN

建筑 ARCHITECTURE	暖通 HVAC	
结构 STRUCTURE	电气 ELECTRICAL	
给排水 WSSD		

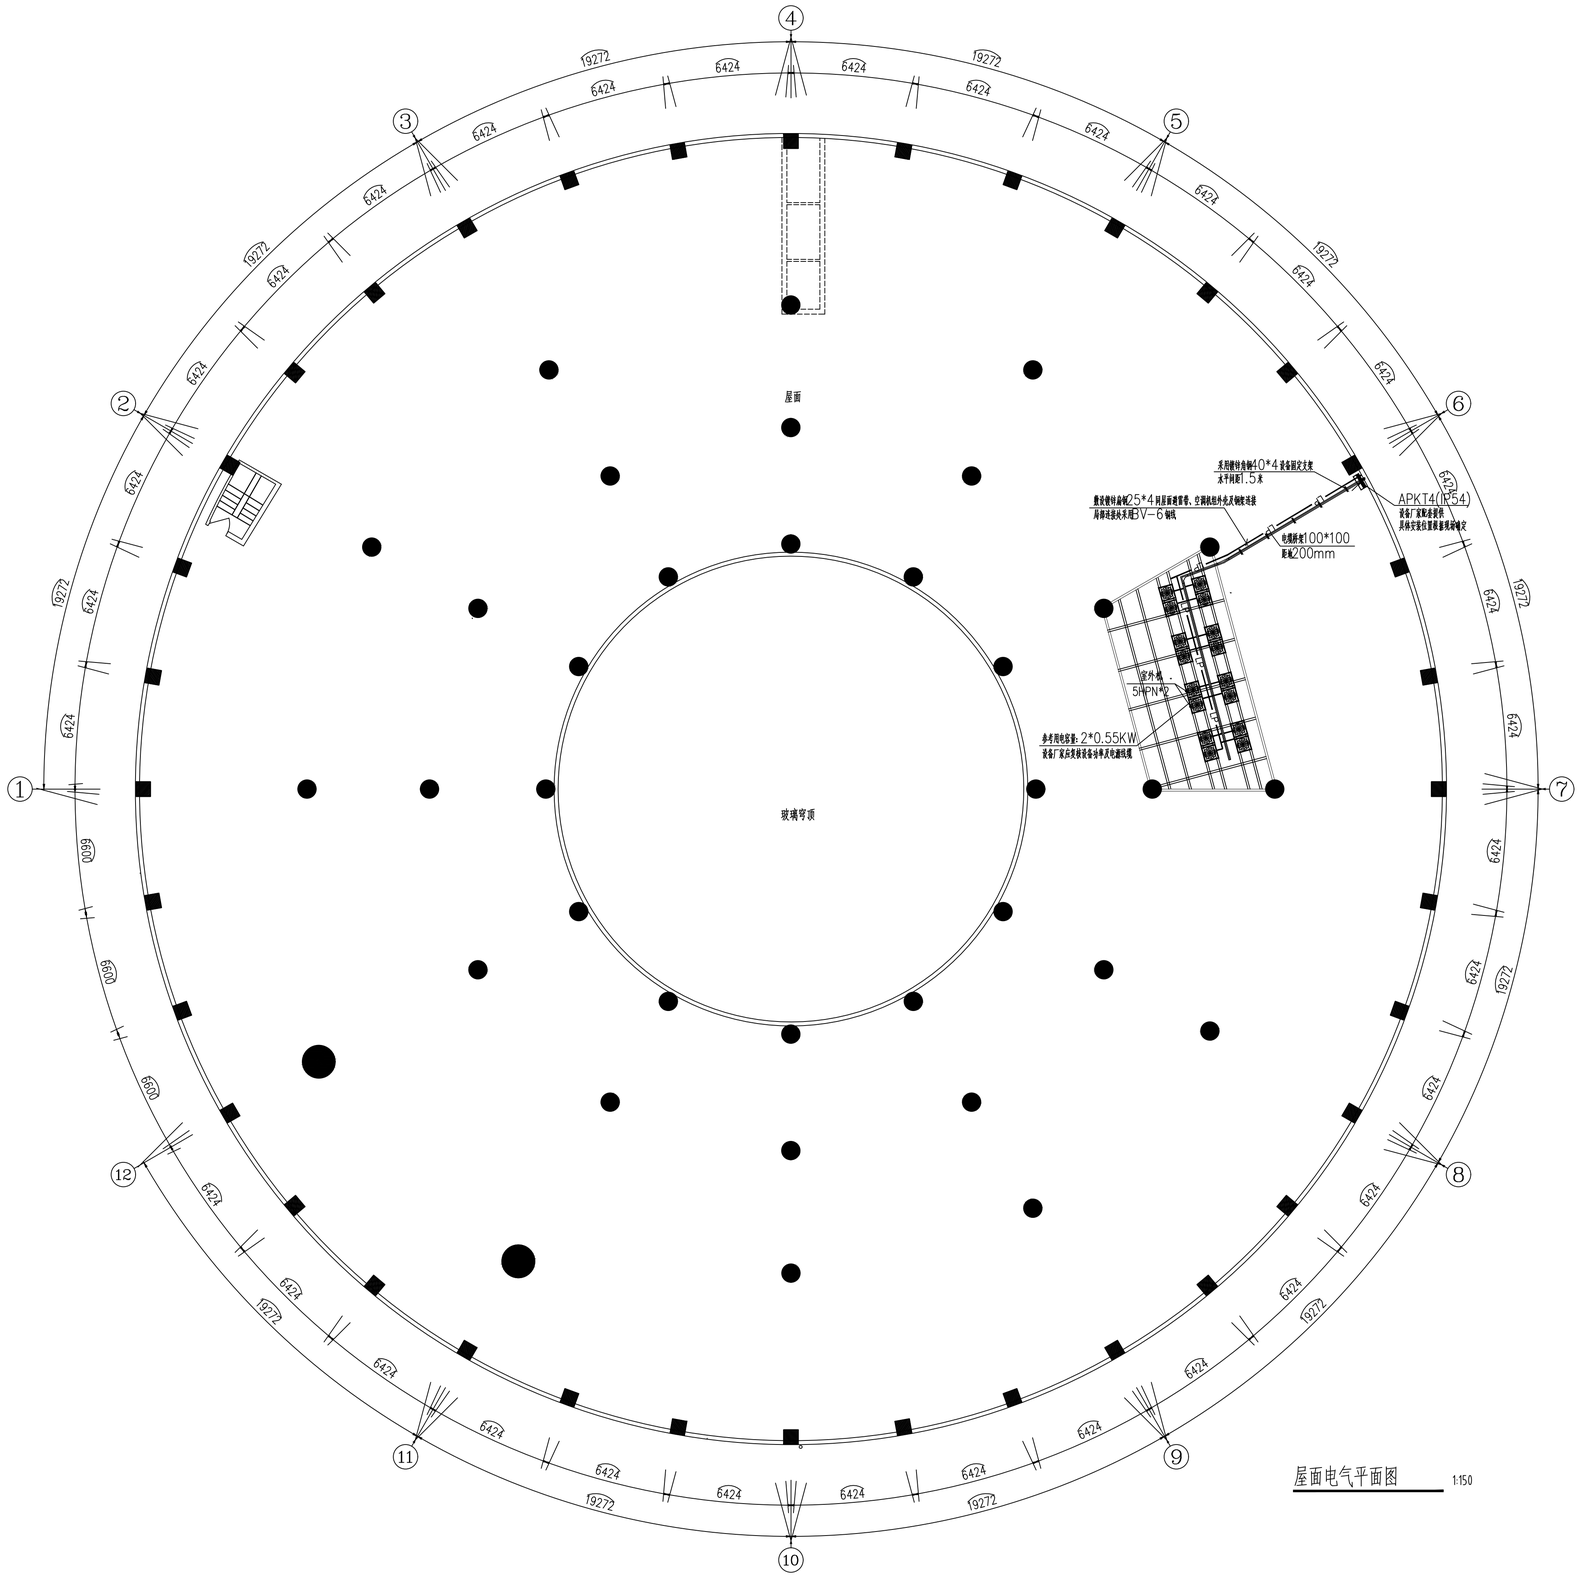

屋面电气平面图 1:150

陕西省现代建筑设计研究院有限公司
SHAANXI MODERN ARCHITECTURAL DESIGN & RESEARCH INSTITUTE CO.,LTD
西安市浐灞生态区兴泰七街168号 710021
No.168 Xingtai 7TH Street, Chanba Ecological District, Xi'an
Tel: 029-81712696

工程设计资质:
建筑、纺织工程 甲级
证书编号: A161006700
市政、风景园林、环境工程 乙级
证书编号: A261128410
城乡规划编制 乙级
证书编号: 陕自资规乙字23610043

合作设计单位 CO-OPERATED WITH

出图章 SEAL FOR ISSUE

注册章 REGISTRATION SEAL

备 注 NOTES

项目名称 PROJECT NAME
陕西省美术博物馆

子项名称 SUB PROJECT
展厅恒温恒湿改造

图 名 DRAWING TITLE
屋面电气平面图

项目负责人 PROJECT MANAGER	高芳	
审 定 APPROVED	朱建田	
审 核 REVIEWED	朱建田	
专业负责人 DISCIPLINE LEADER	张鑫	
校 对 CHECKED	张鑫	
设 计 DESIGNED	赵晓阳	
所 长 DIRECTOR	刘刚	

■ 设计号 PROJECT NO.: 26-01-081

版本号 VER.NO.	01-1	阶 段 PHASE	施工图
比 例 SCALE	1：100	专 业 DISCIPLINE	电气
日 期 DATE	2026.06	图 号 DR.NO.	06