

INDOOR DECORATION CONSTRUCTION PLAN

SHAN XI·XI AN

西安工业大学附属中学多功能报告厅提升改造项目
—装饰工程

—— 施工图集 ——

图纸目录

西安工业大学附属中学多功能报告厅提升改造项目 装饰施工图纸

DRAWING LIST

[illegible]

备注: Notes

1. 本设计图纸版权归本公司所有, 未经本公司书面同意, 不得复印。
2. 本图纸应与说明、工地状况、建筑结构施工图及有关图纸协调使用, 发现任何差异请立即通知设计者。
3. 切勿量度图纸, 应以图中所注尺寸为准, 最终尺寸需在现场校对准确。
4. 除特别注明外, 图中所有尺寸均为毫米单位。
5. 未签出图专用章, 图纸无效。

西安工业大学附属中学多功能报告厅提升改造项目

设计公司

[illegible]

修改记录 Rev. No.	摘要 Brief Description	日期 Date
------------------	-------------------------	------------

图纸名称
Drawing Title

目录

审核:

2对:

设计:

列图:

1:1

设计阶段

施工图

首次出图

工程编号: _____

19:

室内装修主材表

材料种类	编号	材料名称	使用区域	燃烧性能等级	备注
石材 / 地砖	ST-01	20mm厚白色人造石	报告厅水吧台	A级	现场选样
合成化工类	PF-2	12mm厚实木复合木地板	报告厅舞台	B1级	现场选样
		木饰面装饰板	报告厅		现场选样
金属 / 铝材		600×600×0.8铝扣板吊顶	报告厅	A级	现场选样

备注：

依据《建筑内部装修设计防火规范》文件

1.安装在金属龙骨上燃烧性能达到B1级的纸面石膏板、矿棉吸声板，可作为A级装修材料使用。

2.施涂于A级基材上的无机装修涂料，可作为A级装修材料使用；施工于于A级基材上，湿涂覆比小于1.5kg/m2，且涂层干膜厚度小于1.0mm的有机装修涂料，可作为B1级装修材料使用。

3.单位面积质量小于300g/m2的纸质、布质壁纸，当直接粘贴在A级基材上时，可作为B1级装修材料使用。

西安工业大学附属中学多功能报告厅提升改造项目

设计公司：

△		
△		
△		
△		
△		
△		
△		

修改记录	摘要	日期
Rev. No.	Brief Description	Date

图纸名称:

室内装修主材表

审核:

校对:

设计:

制图:

比例:

1:1

设计阶段:

施工图

首次出图日期:


工程编号:

图号

SM-03

序号

000

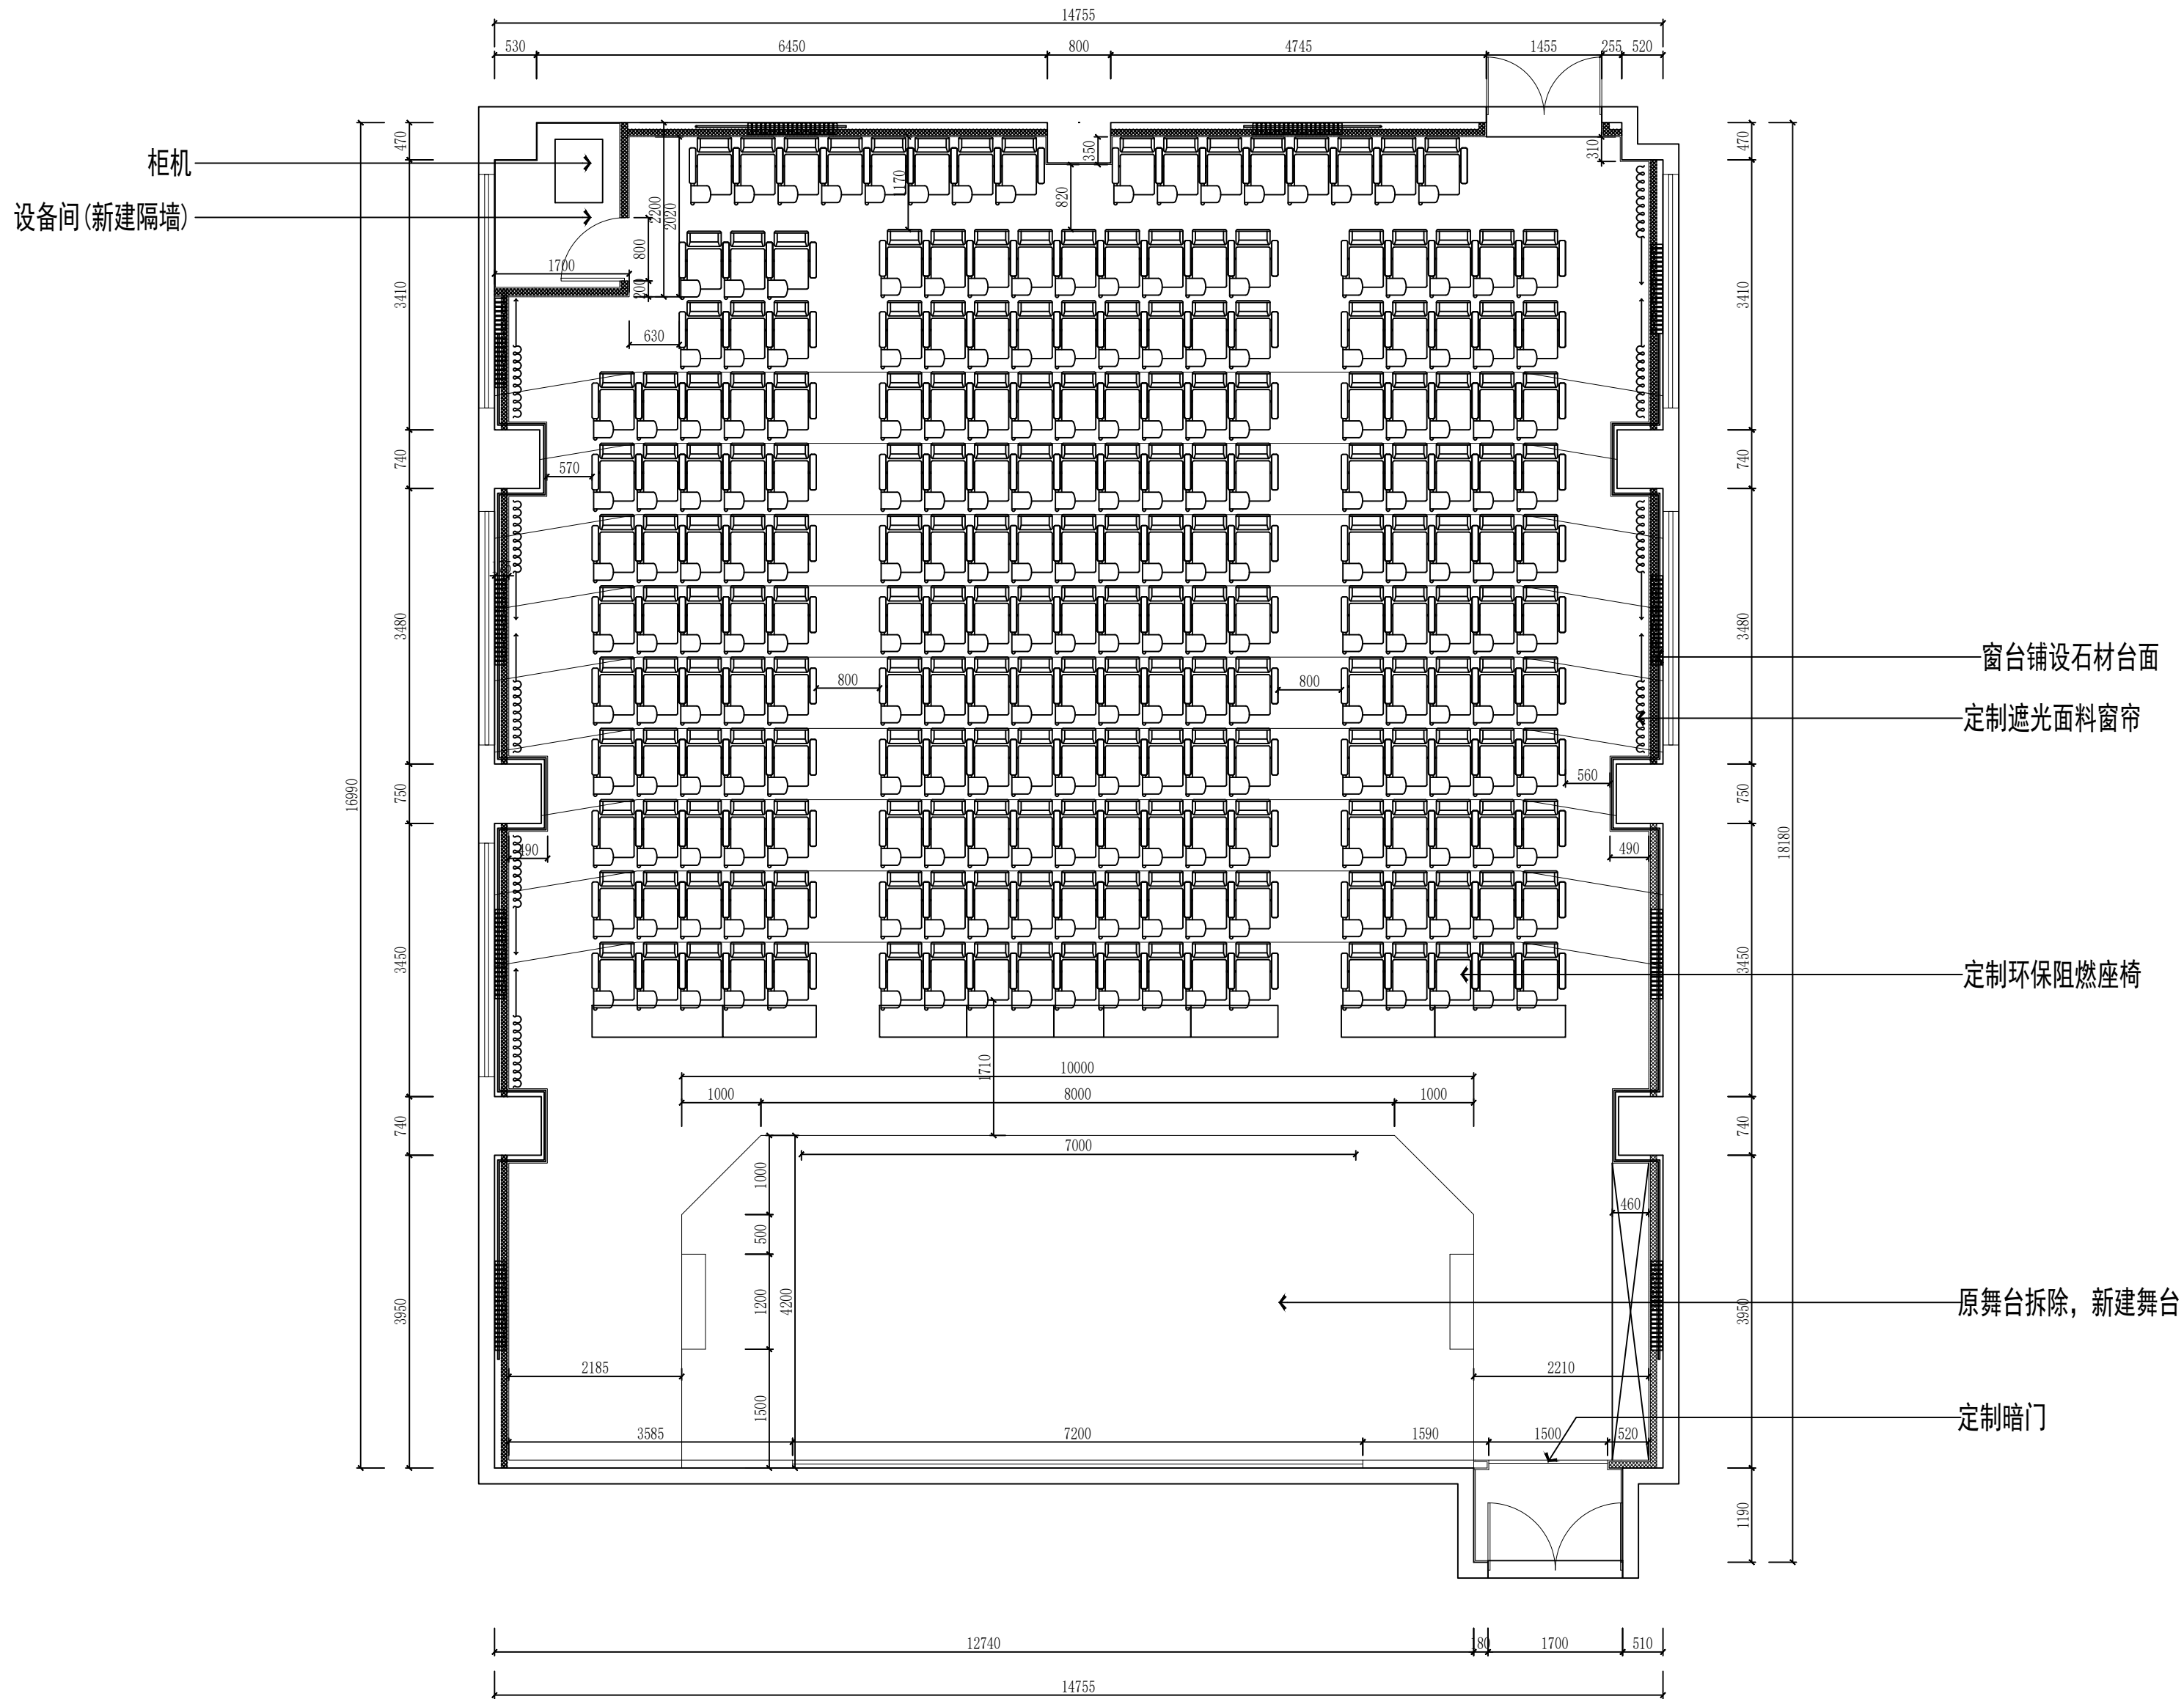

平面布置图

SCALE 1:70

备注: Notes

1. 本设计图纸版权归本公司所有, 未经本公司书面同意, 不得复印。
2. 本图纸应与说明、工地状况、建筑结构设计图及有关图纸协调使用, 发现任何差异请立即通知设计者。
3. 切勿测量图纸, 应以图中所注尺寸为准, 最终尺寸需在现场校对准确。
4. 除特别注明外, 图中所有尺寸均为毫米单位。
5. 未签出图专用章, 图纸无效。

西安工业大学附属中学多功能报告厅提升改造项目

设计公司:

△		
△		
△		
△		
△		
△		

修改记录 Rev. No.	摘要 Brief Description	日期 Date
------------------	-------------------------	------------

图纸名称:
Drawing Title

平面布置图

审核:
Approval By

校对:
Checked By

设计:
Designed By

制图:
Drawn By

比例:
Scale

设计阶段:
Issued For


首次出图日期:
First Print Date

工程编号:
Project No.

图号:
Drawing No.

序号:
Number

600*600铝扣板吊顶
600*600LED平板灯

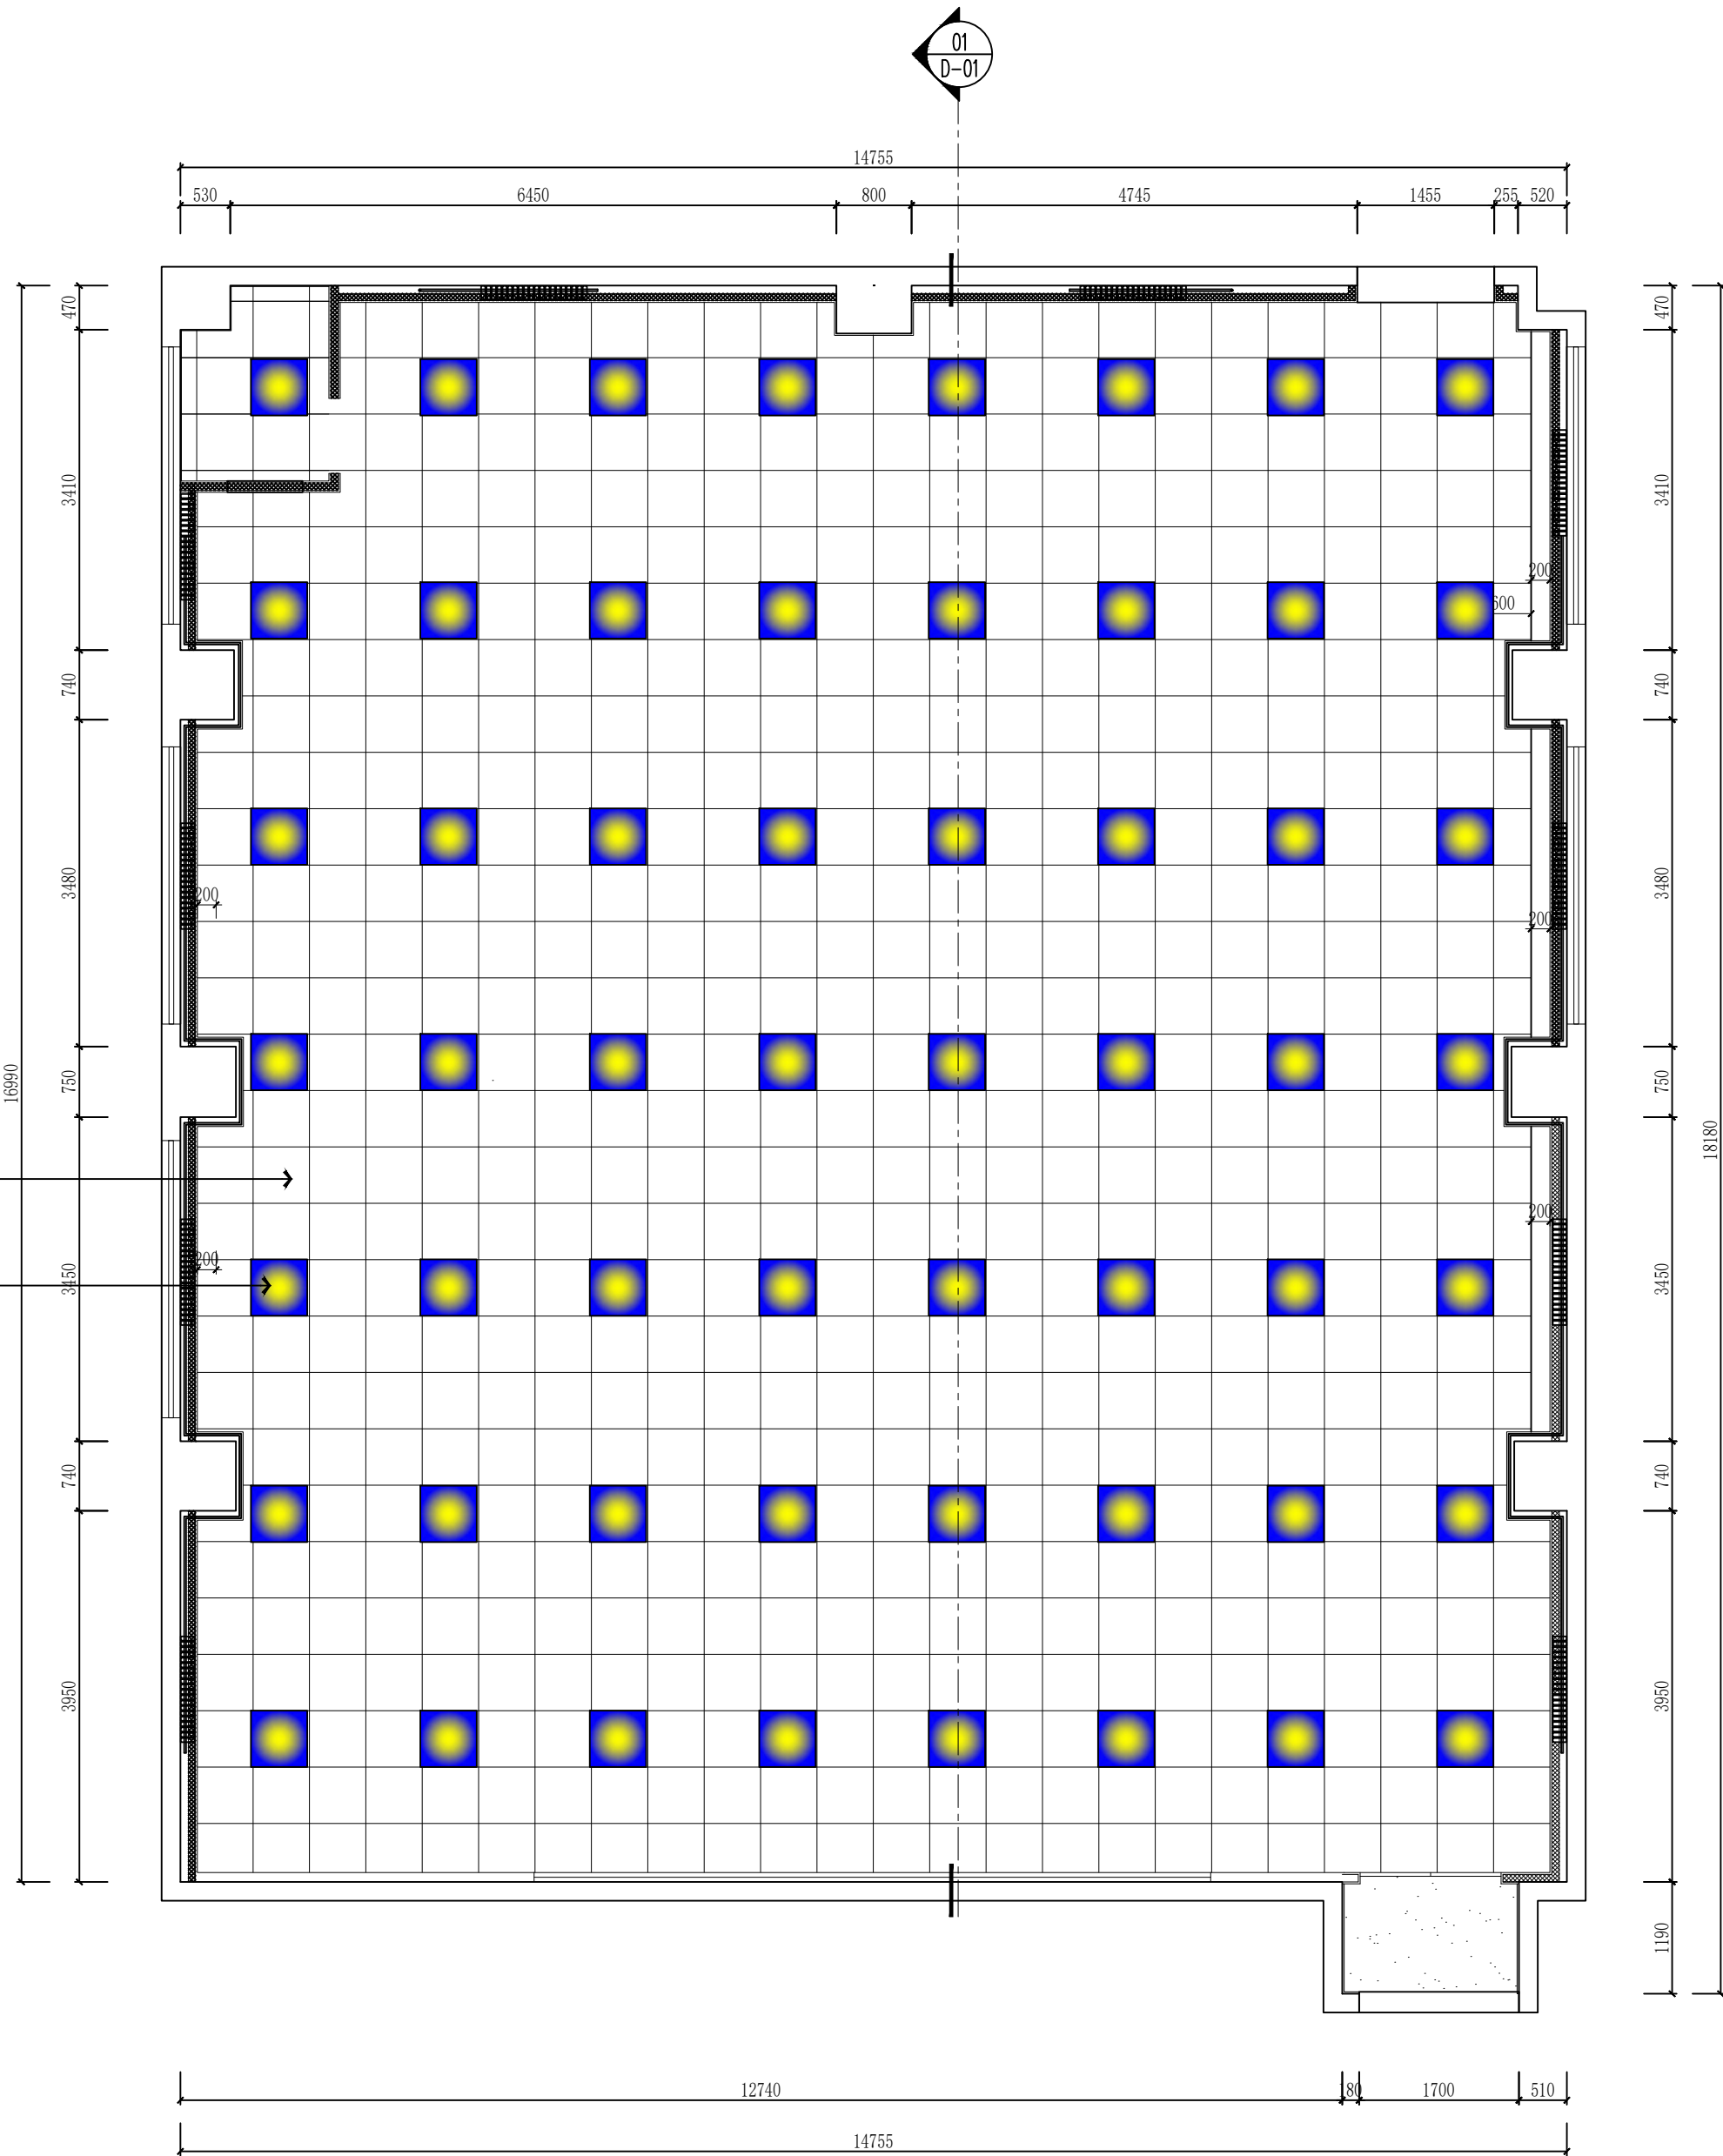

顶面布置图

SCALE 1:70

备注: Notes
1. 本设计图纸版权归本公司所有, 未经本公司书面同意, 不得复印。
2. 本图纸应与说明、工地状况、建筑结构设计图及有关图纸协调使用, 发现任何差异请立即通知设计者。
3. 切勿随意更改, 应以图中所注尺寸为准, 最终尺寸需在现场校对准确。
4. 除特别注明外, 图中所有尺寸均为毫米单位。
5. 未签出图专用章, 图纸无效。

西安工业大学附属中学多功能报告厅提升改造项目




设计公司:

△		
△		
△		
△		
△		
△		

修改记录	摘要	日期
Rev. No.	Brief Description	Date

图纸名称:

顶面布置图

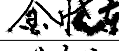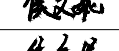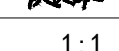审核: 
校对: 
设计: 
制图: 

比例: 1:1

设计阶段: 施工图

首次出图日期:

工程编号:


图号:

1FF-1

序号:

000

环氧地坪漆

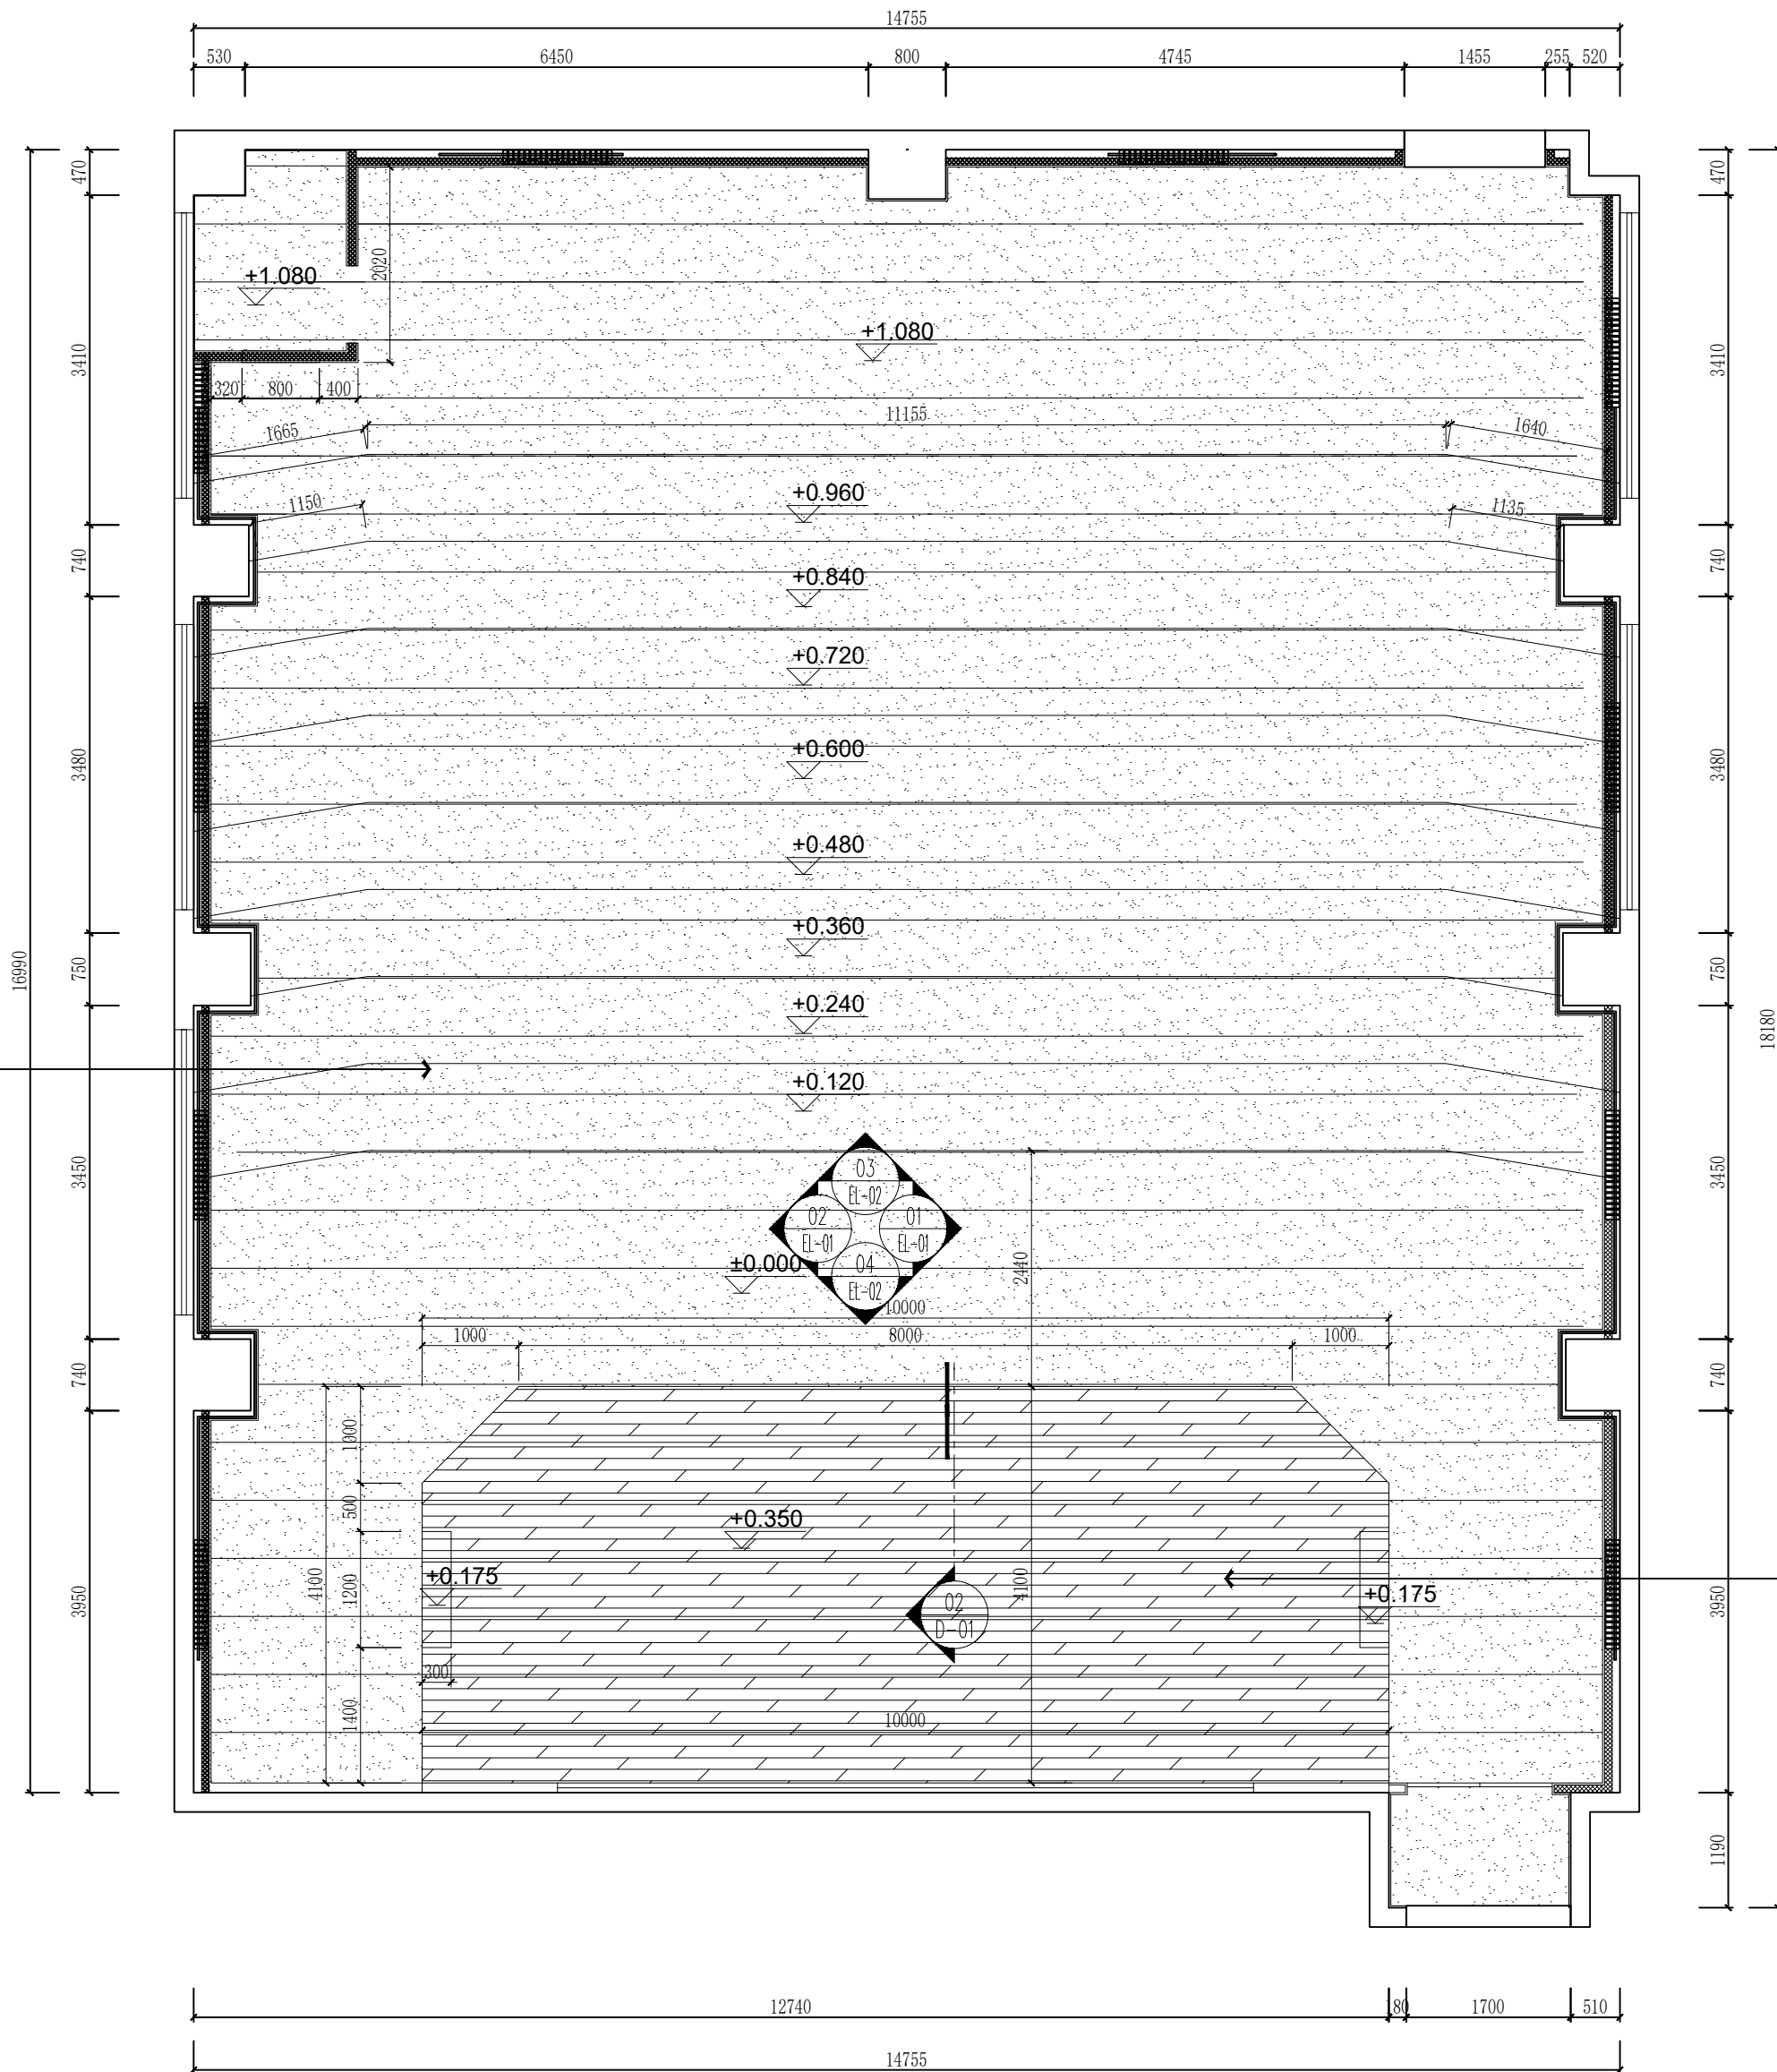

12mm厚实木复合木地板

地面铺装图

SCALE 1:70

备注: Notes
1. 本设计图纸版权归本公司所有, 未经本公司书面同意, 不得复印。
2. 本图纸应与说明、工地状况、建筑结构设计图及有关图纸协调使用, 发现任何差异请立即通知设计者。
3. 切勿测量图纸, 应以图中所注尺寸为准, 最终尺寸需在现场校对准确。
4. 除特别注明外, 图中所有尺寸均为毫米单位。
5. 未签出图专用章, 图纸无效。

西安工业大学附属中学多功能报告厅提升改造项目

设计公司:

△		
△		
△		
△		
△		
△		

修改记录 Rev. No.	摘要 Brief Description	日期 Date
------------------	-------------------------	------------

图纸名称:
Drawing Title

地面铺装图

审核:
Approval By

校对:
Checked By

设计:
Designed By

制图:
Drawn By

比例:
Scale

设计阶段:
Issued For

首次出图日期:
First Print Date


工程编号:
Project No.

图号:
Drawing No.


序号:
Number

1FF-1

000

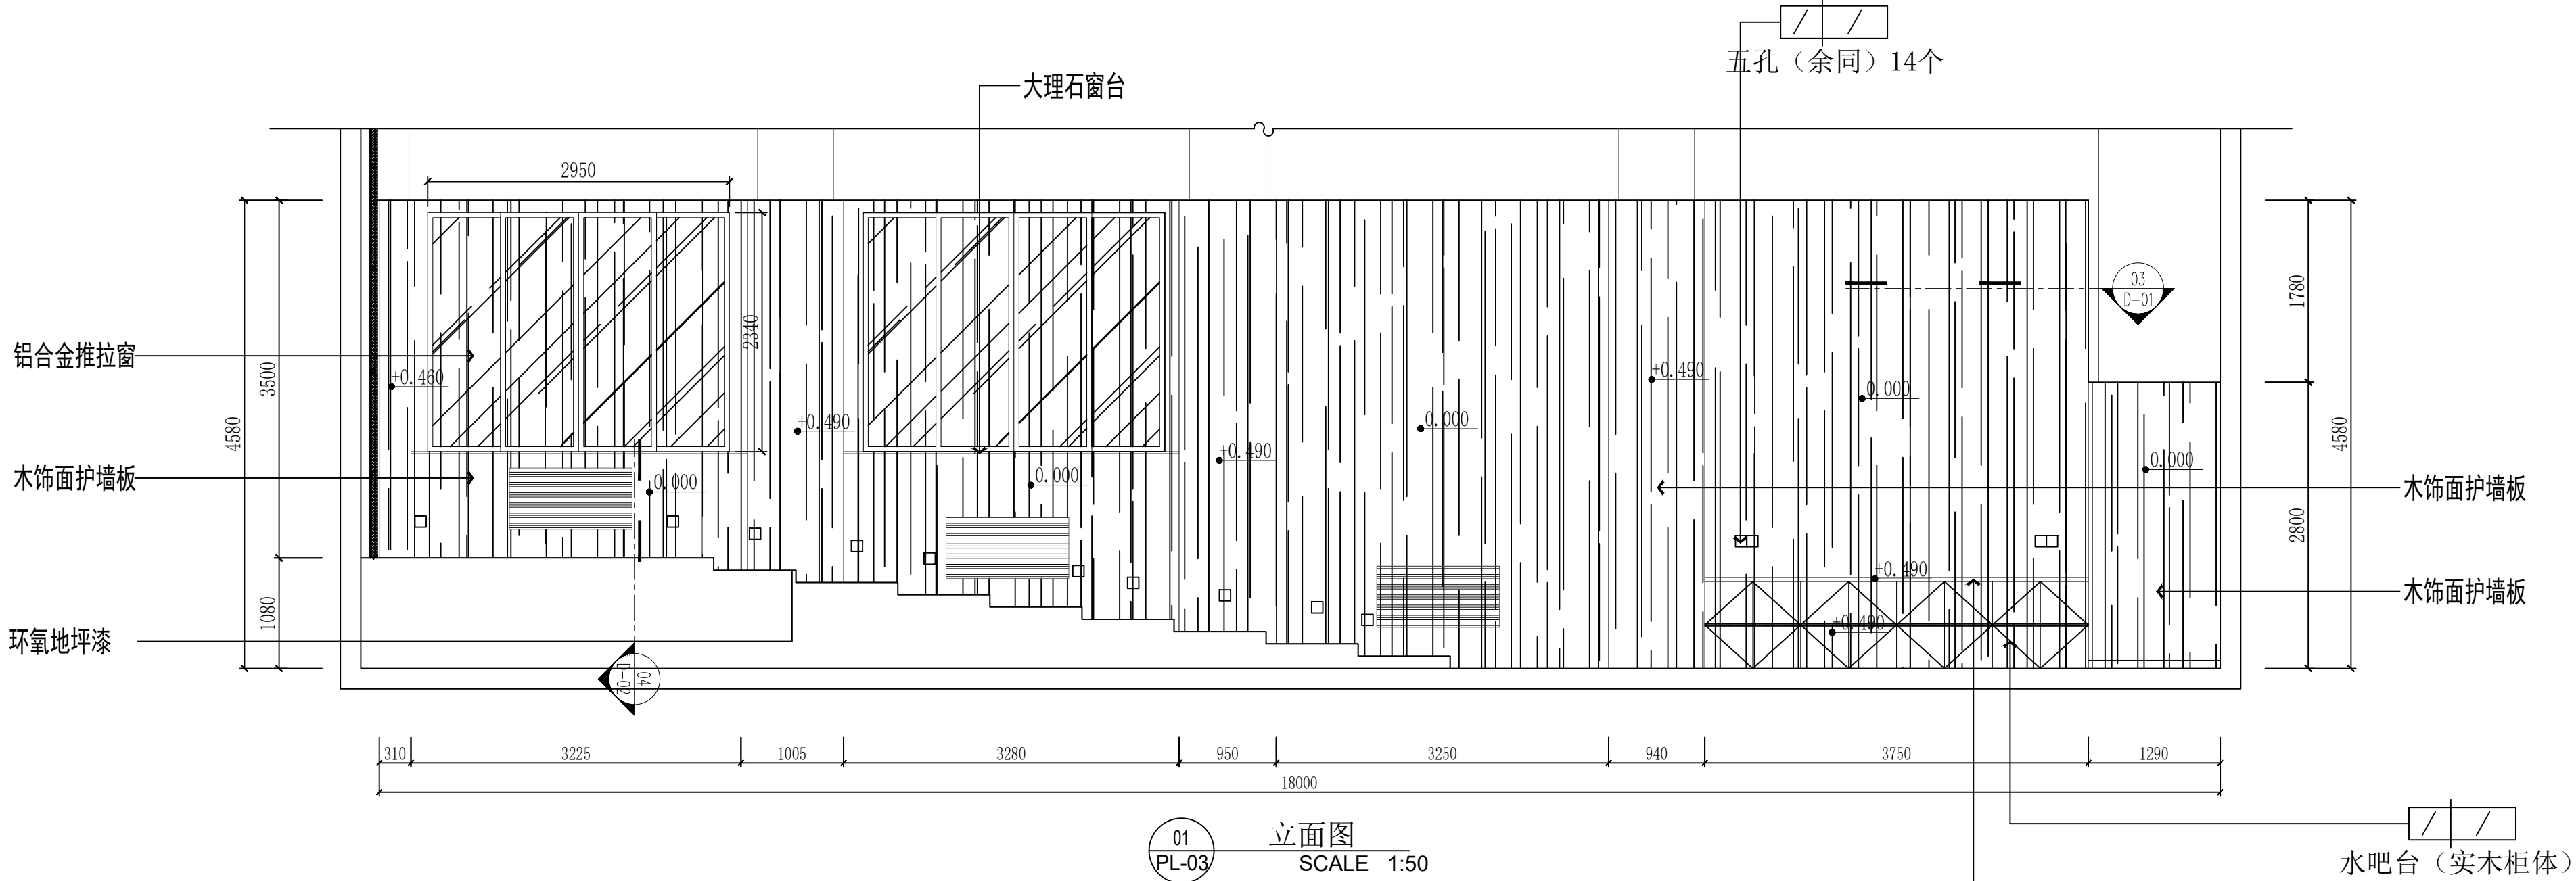

01
PL-03 立面图
SCALE 1:50

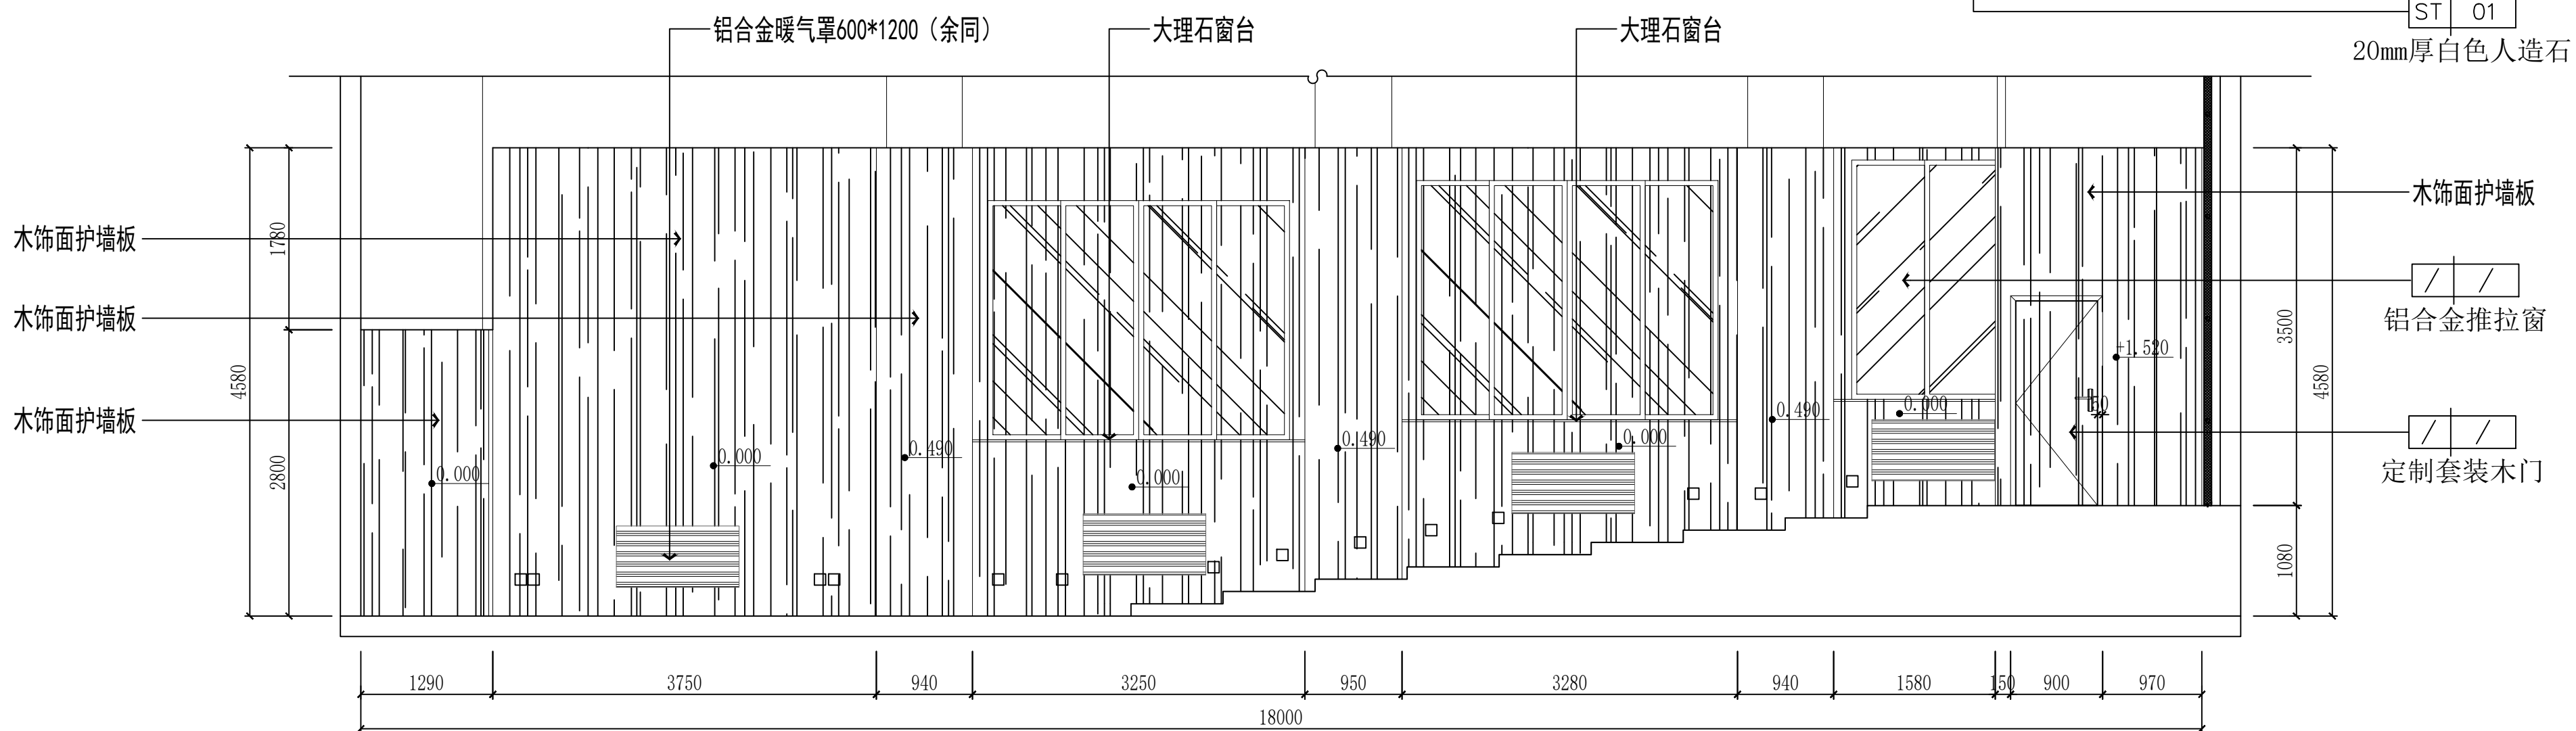

02
PL-03 立面图
SCALE 1:50

备注: Notes
1. 本设计图纸版权归本公司所有, 未经本公司书面同意, 不得复印。
2. 本图纸应与说明、工地状况、建筑结构设计图及有关图纸协调使用, 发现任何差异请立即通知设计者。
3. 切勿量量图纸, 应以图中所注尺寸为准, 最终尺寸需在现场校对准确。
4. 除特别注明外, 图中所有尺寸均为毫米单位。
5. 未签出图专用章, 图纸无效。

西安工业大学附属中学多功能报告厅提升改造项目

设计人:

△		
△		
△		
△		
△		

修改记录
Rev. No. 摘要
Brief Description 日期
Date

图纸名称:
Drawing Title

立面图

审核:
Approval By

校对:
Checked By

设计:
Designed By

制图:
Drawn By

比例:
Scale

设计阶段:
Issued For

首次出图日期:
First Print Date

工程编号:
Project No.

图号:
Drawing No.

序号:
Number

000

备注: Notes
1. 本设计图纸版权归本公司所有, 未经本公司书面同意, 不得复印。
2. 本图纸应与说明、工地状况、建筑结构设计图及有关图纸协调使用, 发现任何差异请立时通知设计者。
3. 切勿量量图纸, 应以图中所注尺寸为准, 最终尺寸需在现场校对准确。
4. 除特别注明外, 图中所有尺寸均为毫米单位。
5. 未签出图专用章, 图纸无效。

西安工业大学附属中学多功能报告厅提升改造项目

设计公司:

△		
△		
△		
△		
△		
△		

修改记录	摘要	日期
Rev. No.	Brief Description	Date

图纸名称:

Drawing Title

立面图

审核:

Approved By

校对:

Checked By

设计:

Designed By

制图:

Drawn By

比例:

Scale

设计阶段:

Issued For

首次出图日期:

First Print Date

工程编号:



Project No.


图号:

Drawing No.


序号:

Number

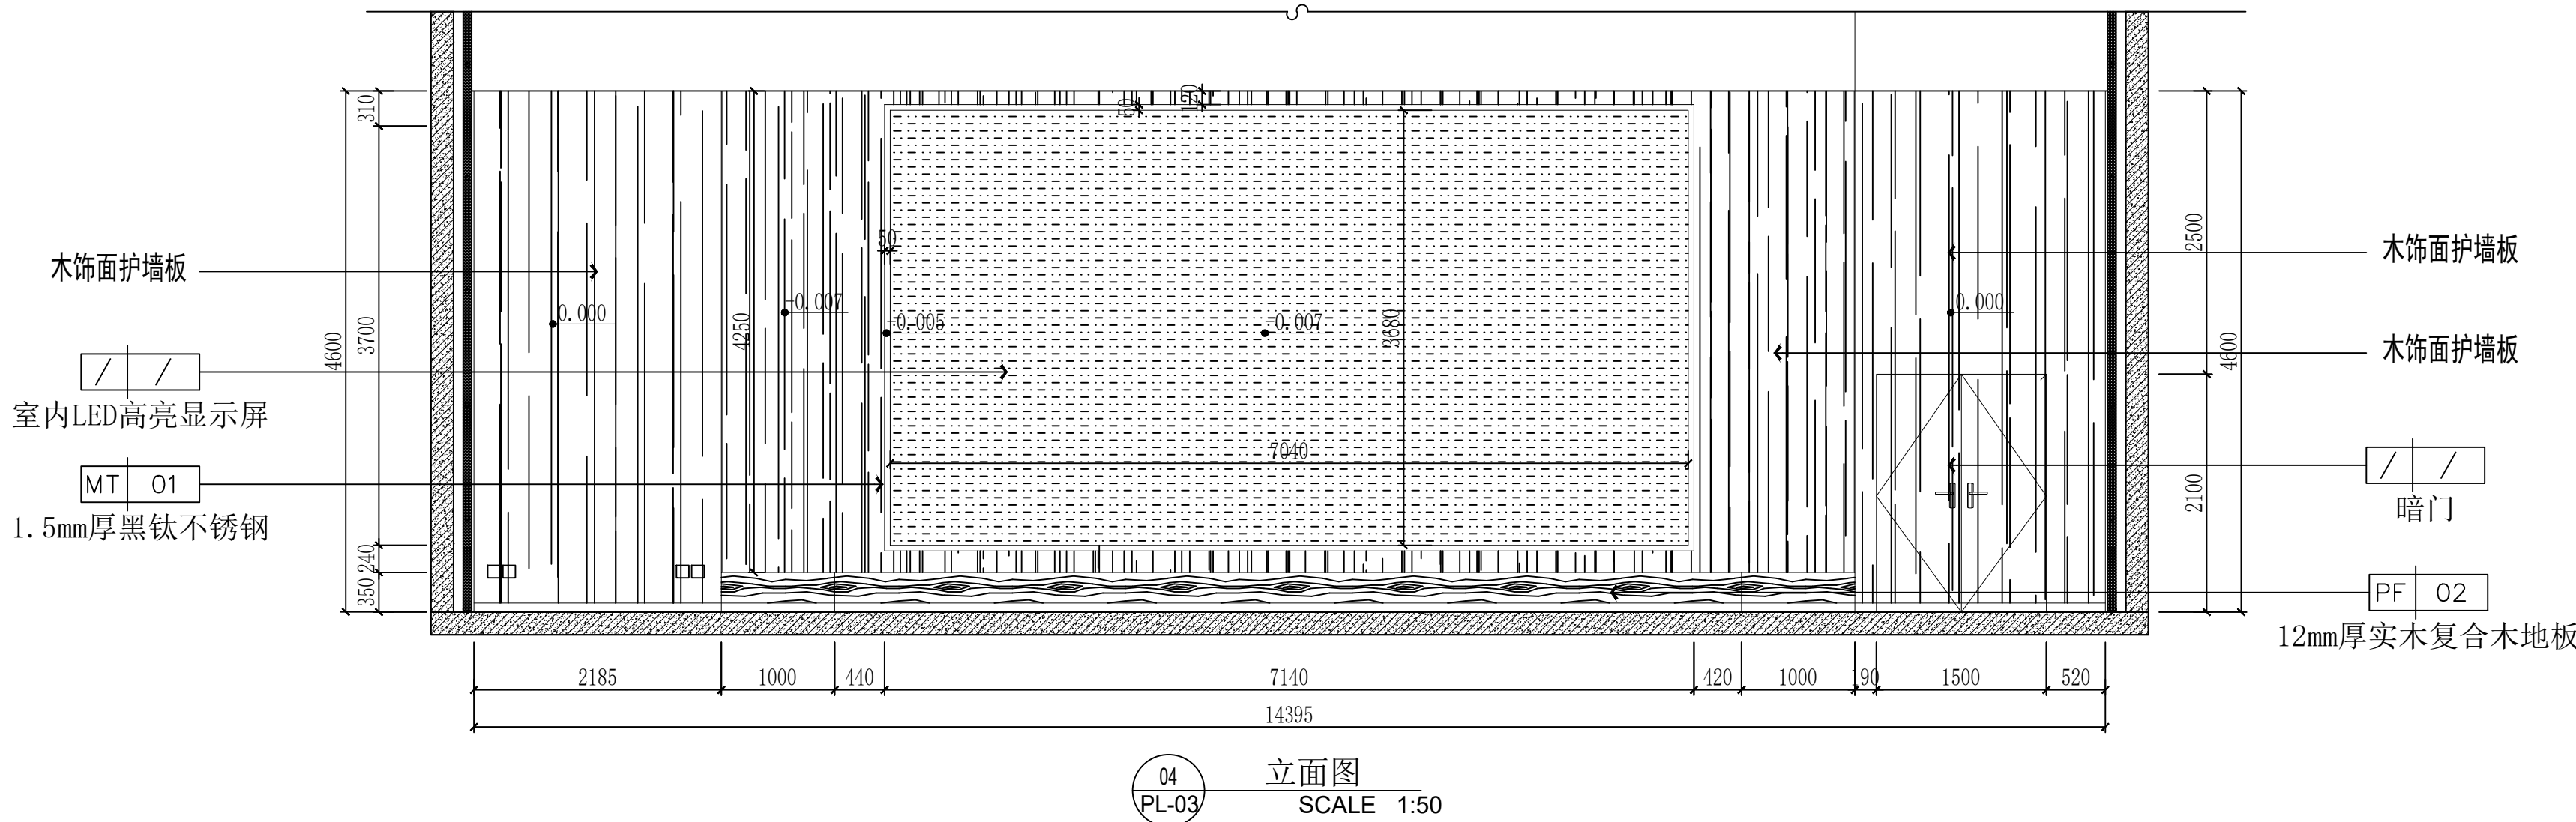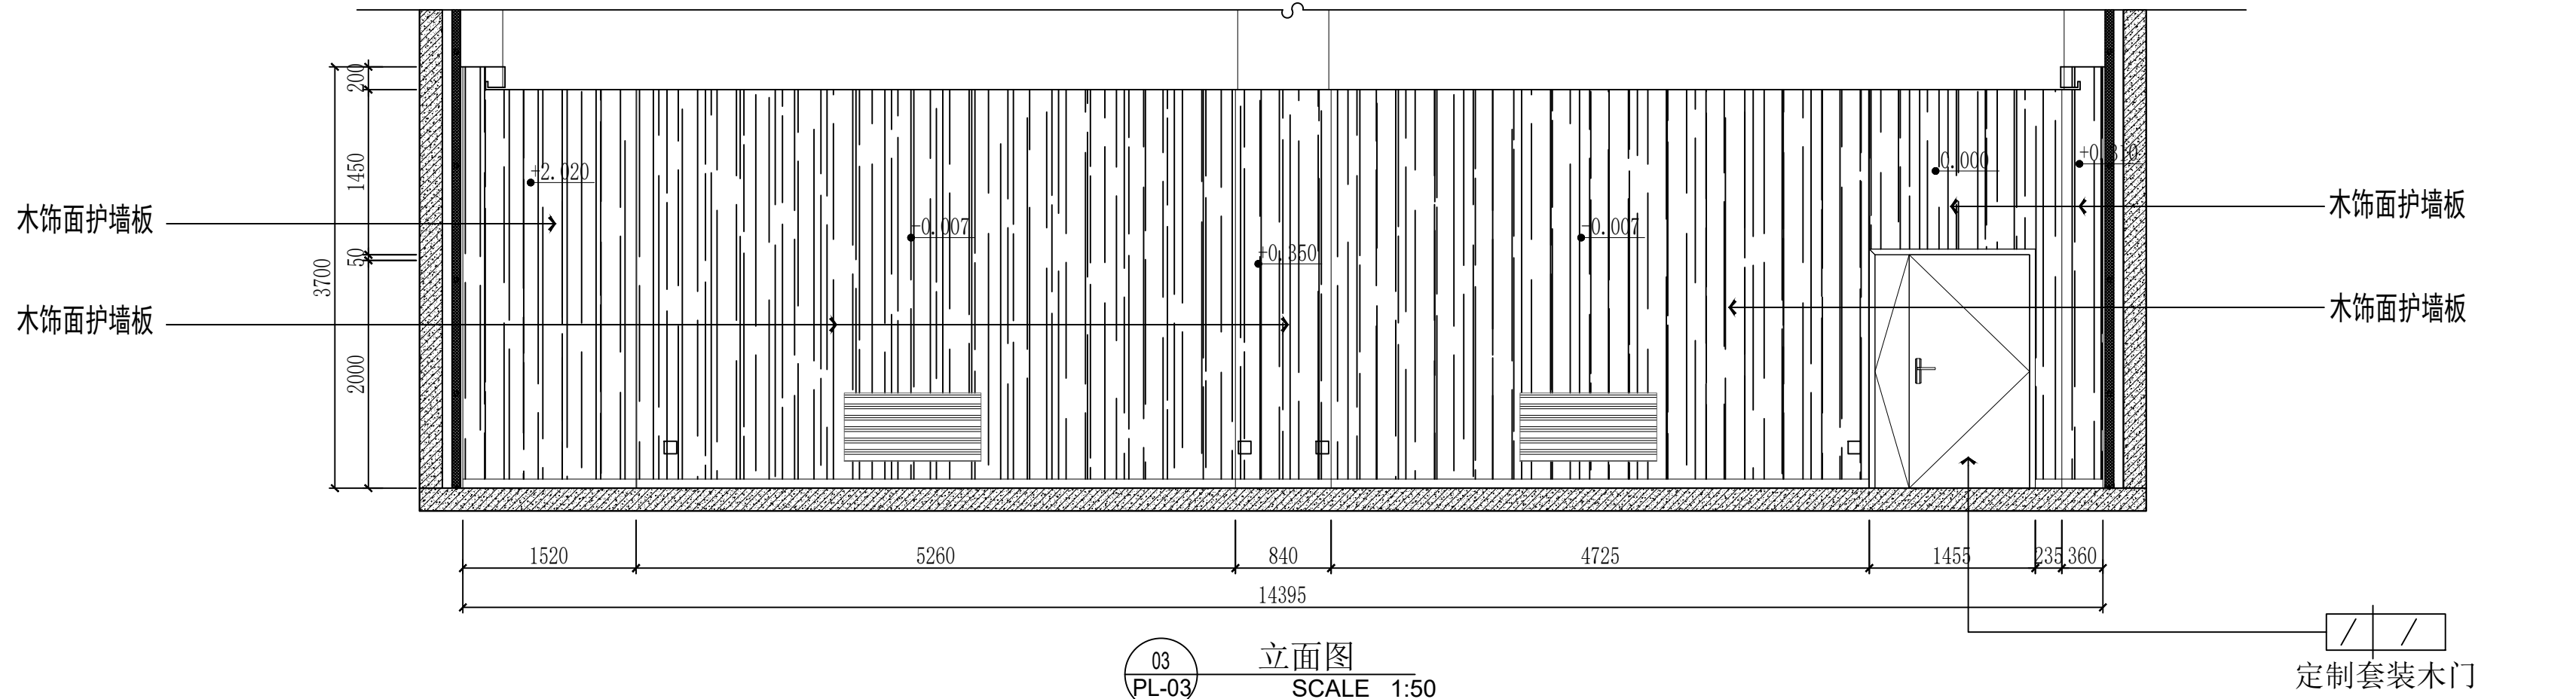


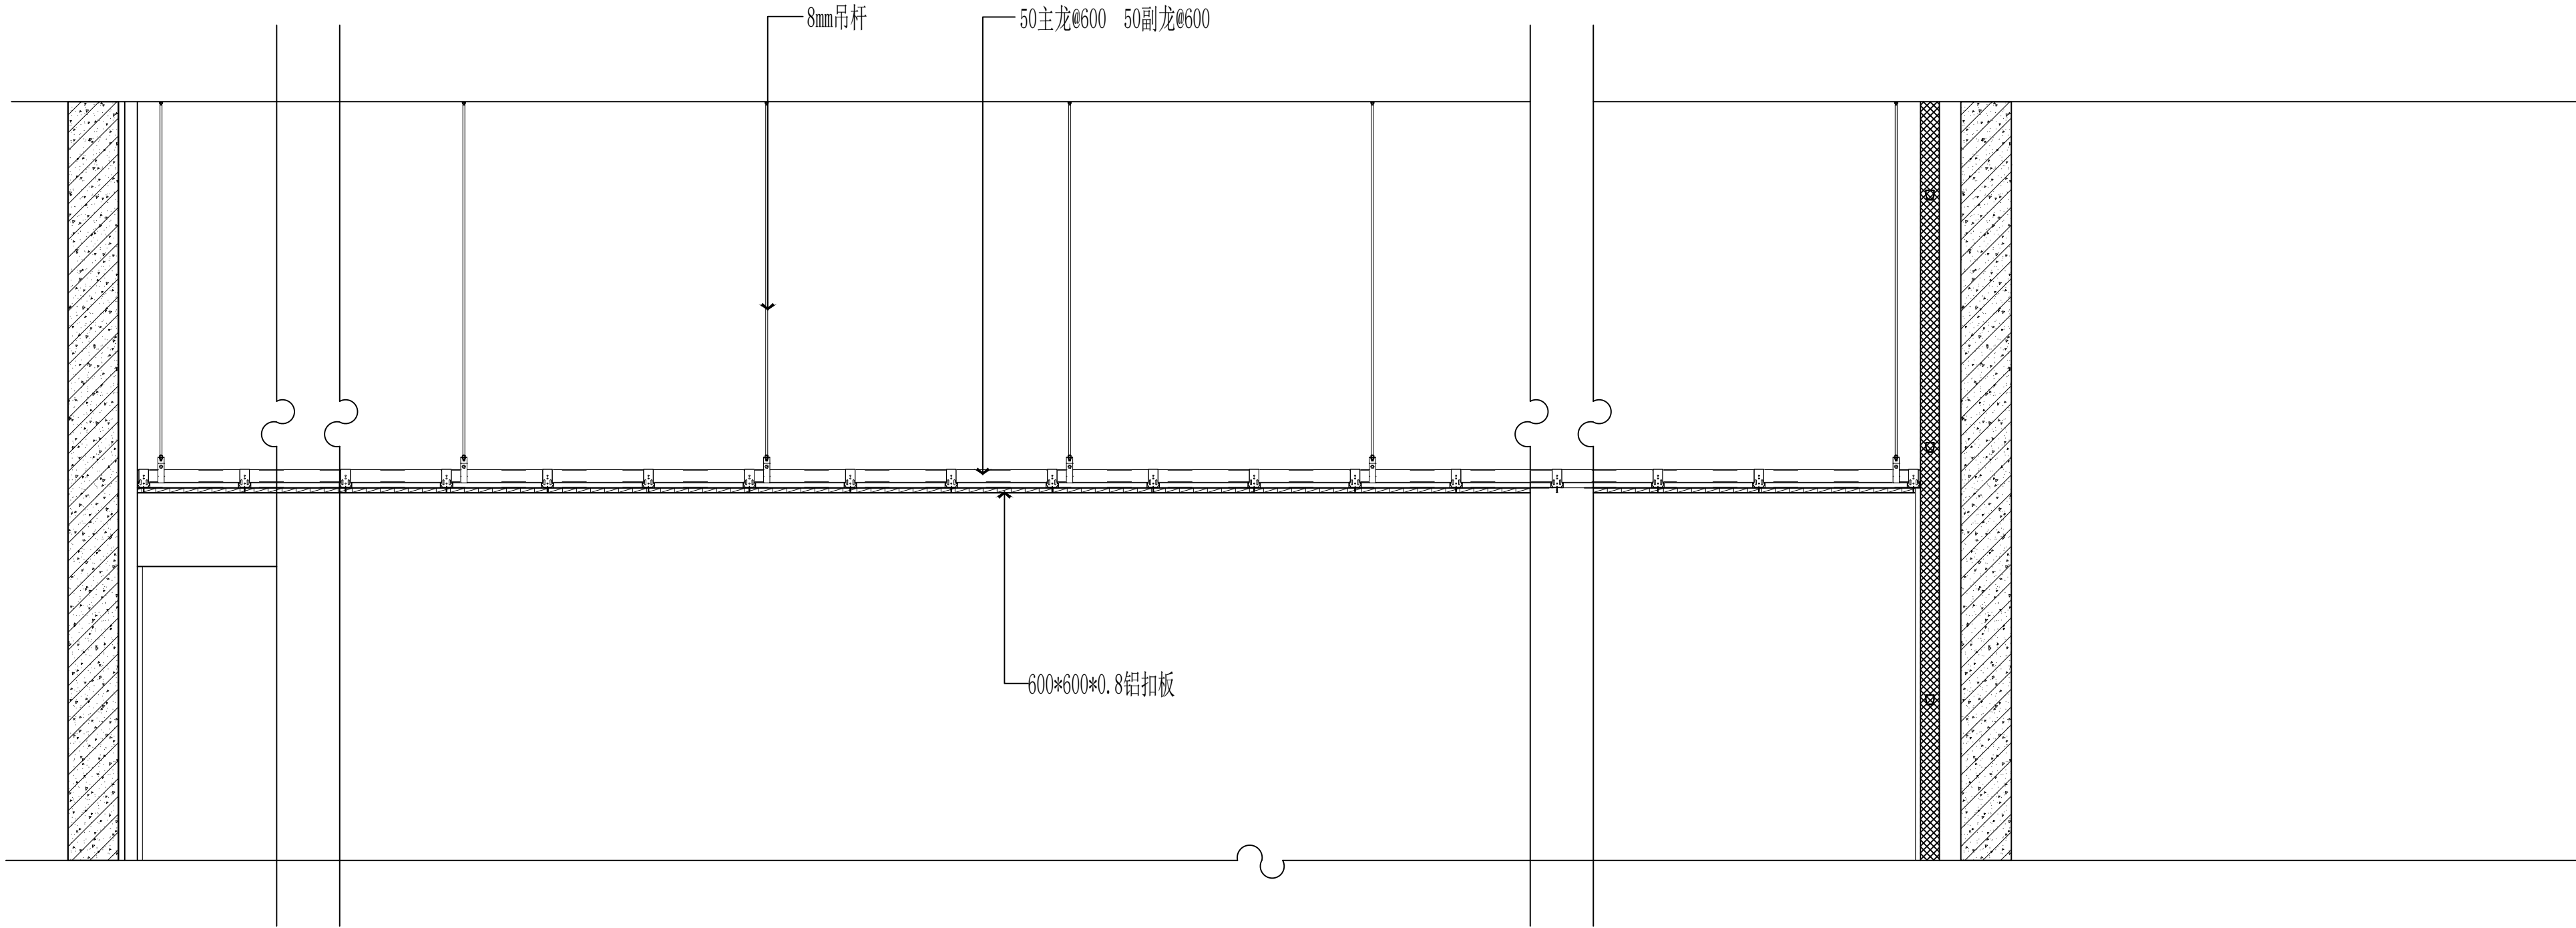

01
PL-02 剖面图
SCALE 1:20

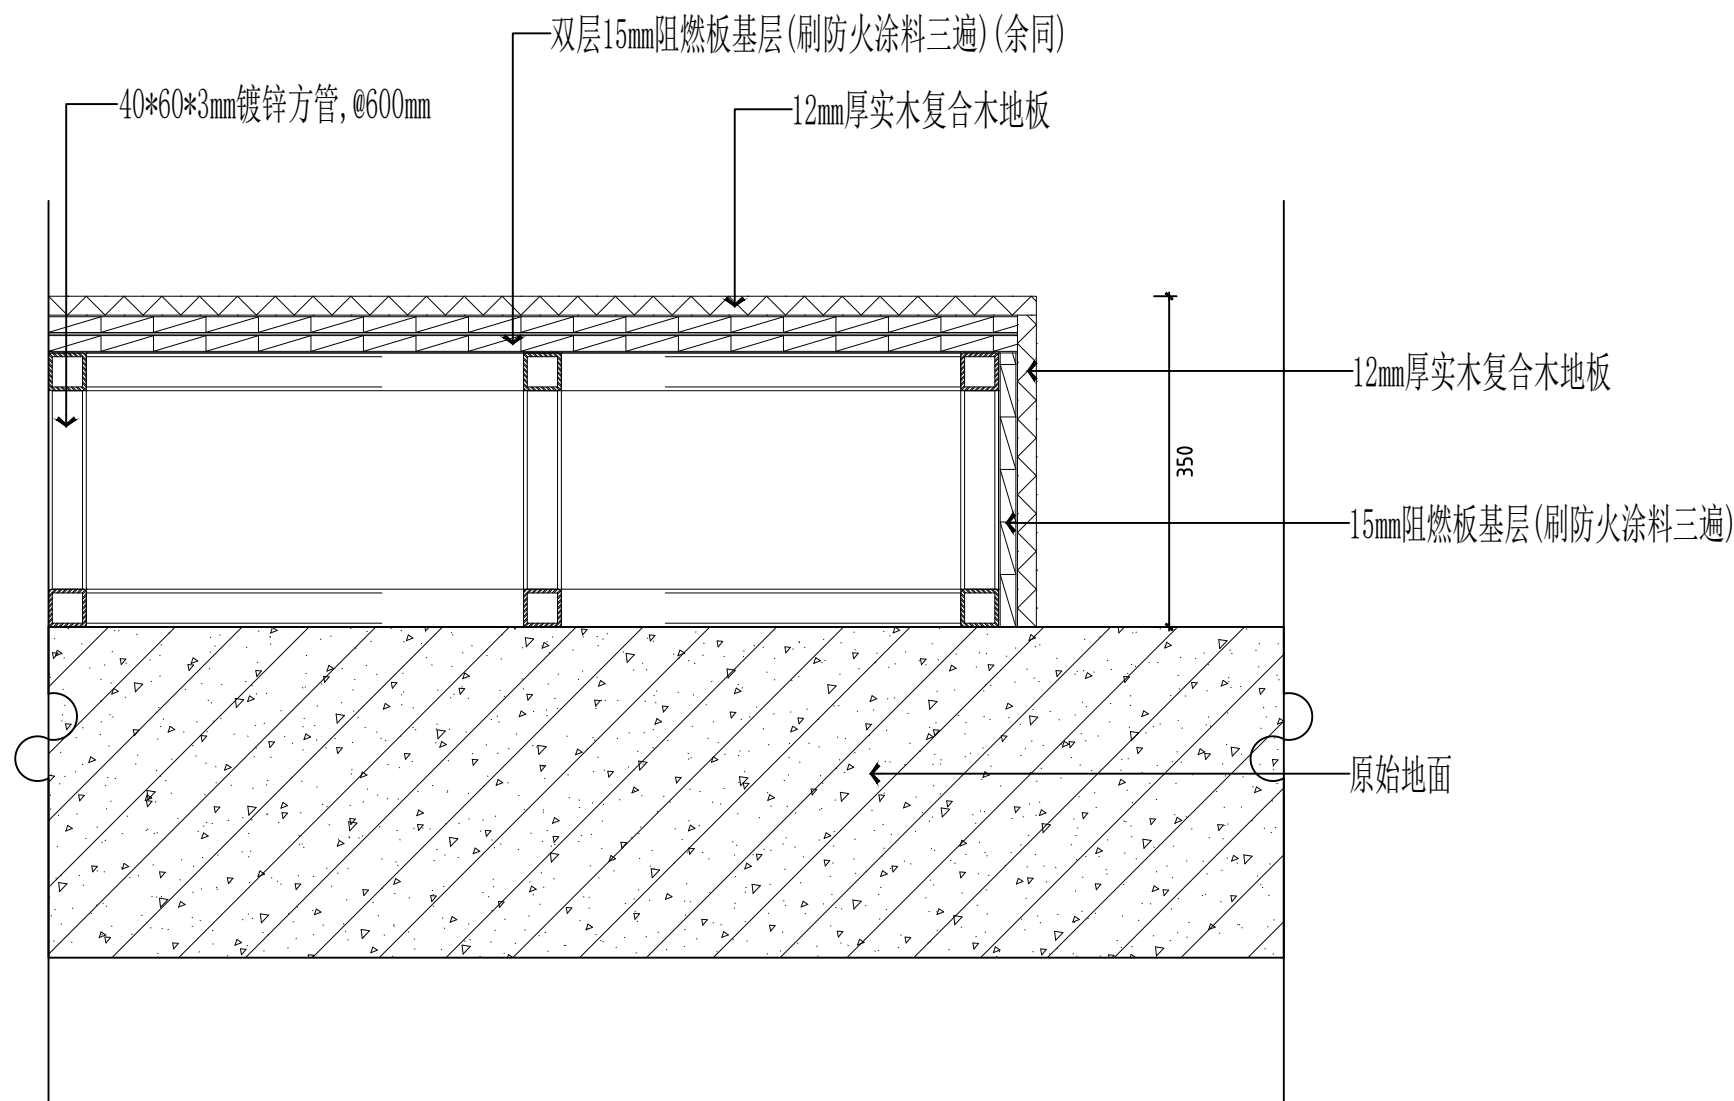

02
PL-03 剖面图
SCALE 1:20

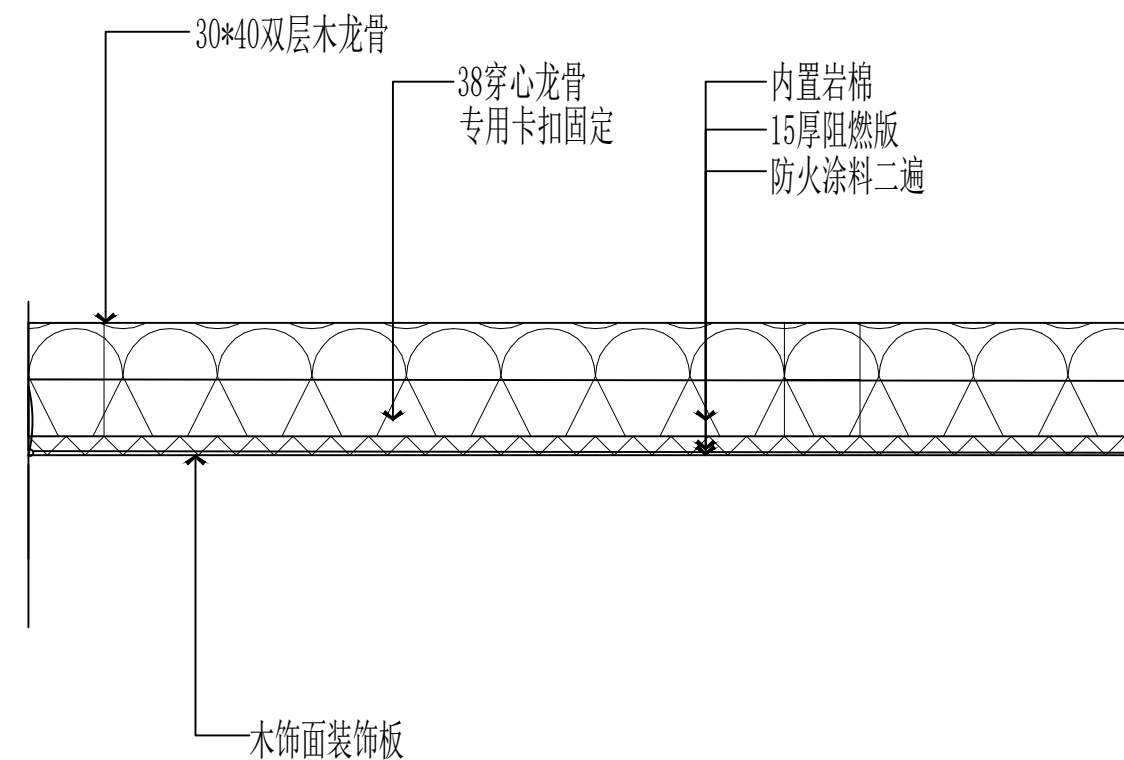

03
PL-03 剖面图
SCALE 1:20

备注: Notes
1. 本设计图纸版权归本公司所有, 未经本公司书面同意, 不得复印。
2. 本图纸应与说明、工地状况、建筑结构设计图及有关图纸协调使用, 发现任何差异请立即通知设计者。
3. 切勿随意更改, 应以图中所注尺寸为准, 最终尺寸需在现场校对准确。
4. 除特别注明外, 图中所有尺寸均为毫米单位。
5. 未签出图专用章, 图纸无效。

西安工业大学附属中学多功能报告厅提升改造项目

设计公司:

△		
△		
△		
△		
△		
△		

修改记录 Rev. No.	摘要 Brief Description	日期 Date
------------------	-------------------------	------------

图纸名称:
Drawing Title

剖面图

审核:
Approval By
校对:
Checked By
设计:
Designed By
制图:
Drawn By

比例:
Scale

设计阶段:
Issued For

首次出图日期:
First Print Date

工程编号:
Project No.

图号:
Drawing No.


序号:
Number

D-01

000

西安工业大学附属中学多功能报告厅提升改造项目

备注: Notes
1. 本设计图纸版权归本公司所有, 未经本公司书面同意, 不得复印。
2. 本图纸应与说明、工地状况、建筑结构设计图及有关图纸协调使用, 发现任何差异请立即通知设计者。
3. 切勿随意更改, 应以图中所注尺寸为准, 最终尺寸需在现场校对准确。
4. 除特别注明外, 图中所有尺寸均为毫米单位。
5. 未签出图专用章, 图纸无效。

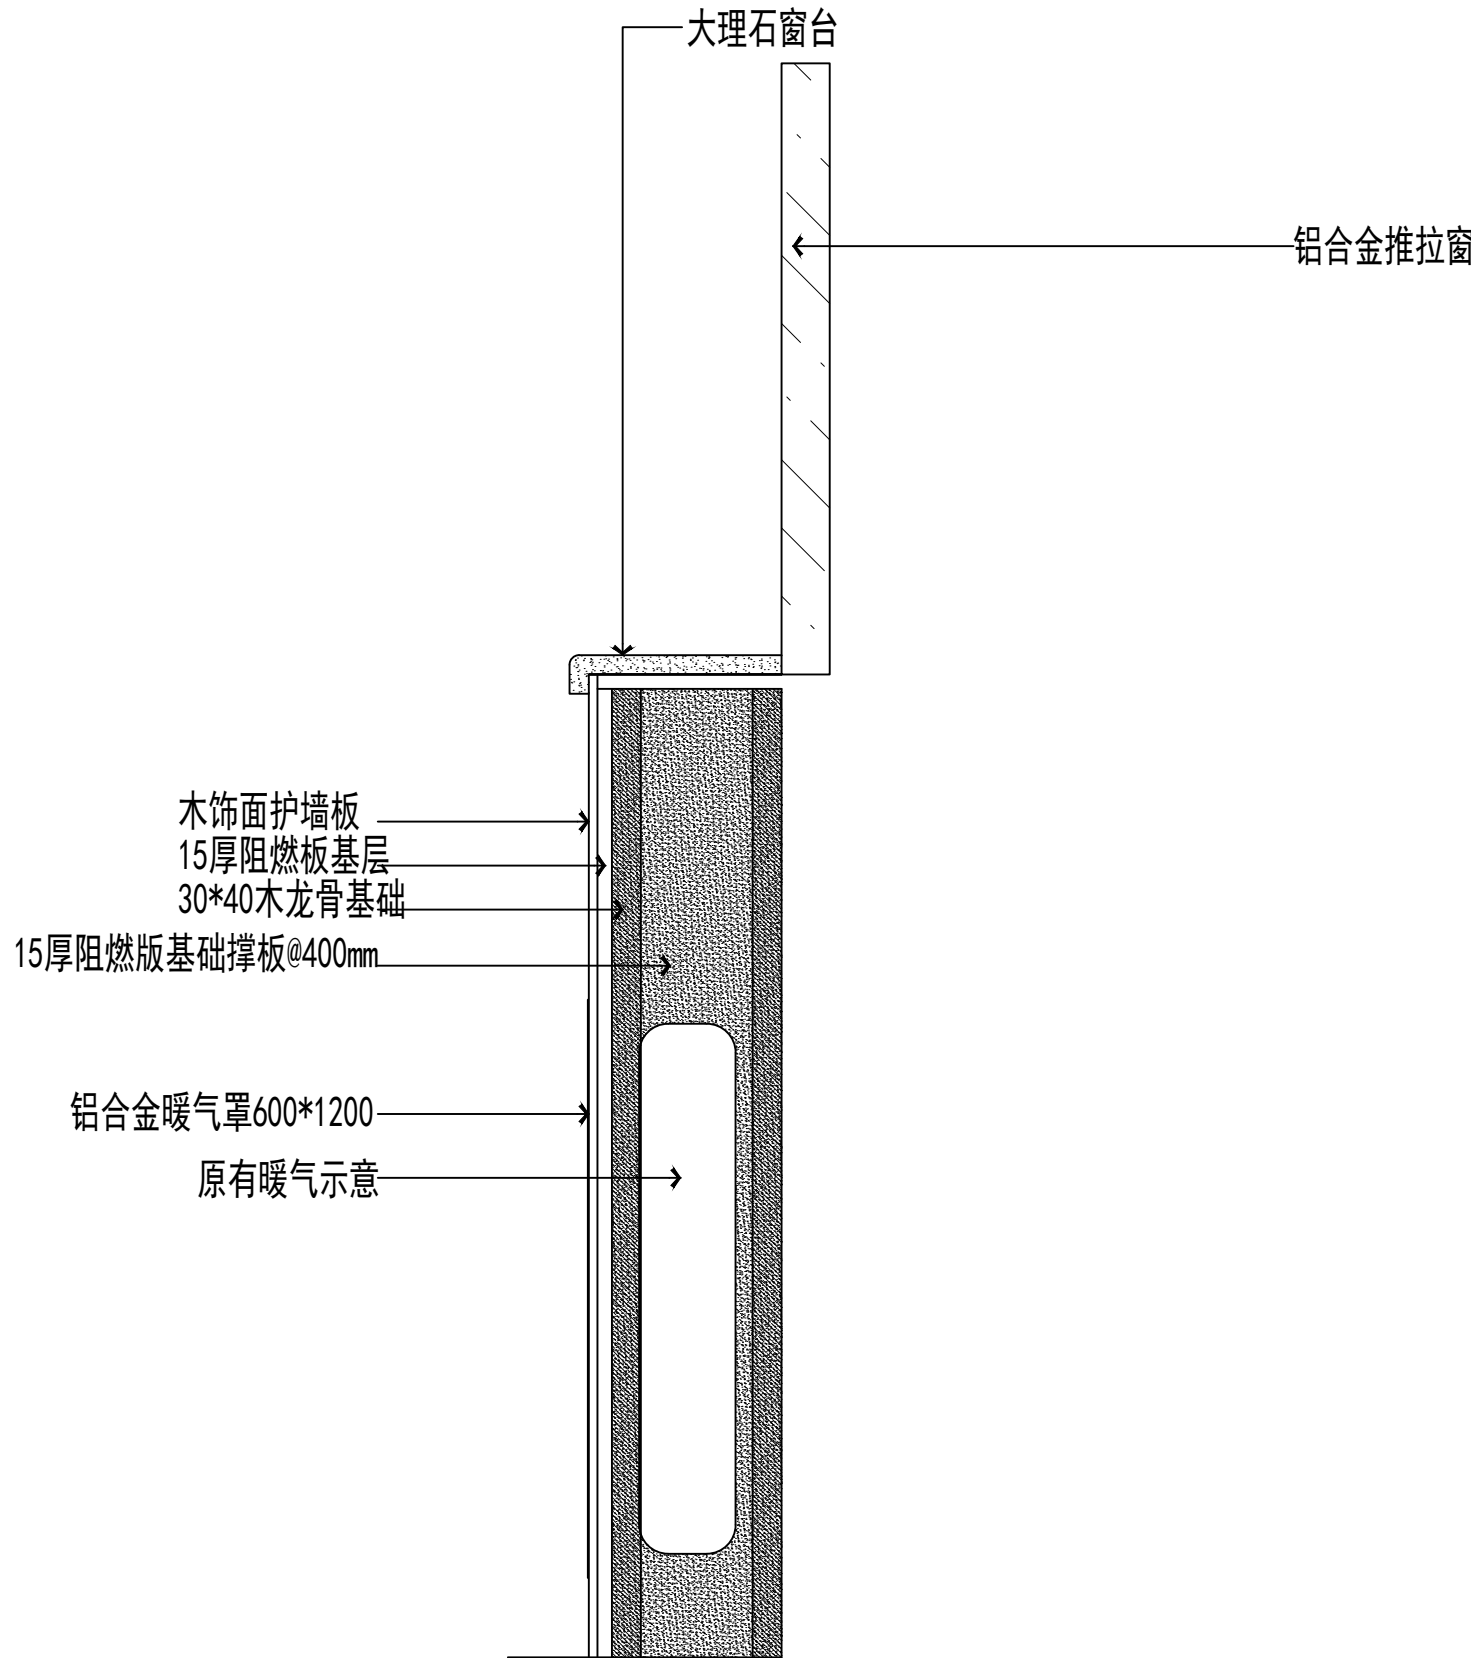

04 剖面图
PL-04 SCALE 1:20

设计公司:		
△		
△		
△		
△		
△		
△		
△		
修改记录	摘要	日期
Rev. No.	Brief Description	Date
图纸名称:		
Drawing Title		
剖面图		
审核:	[Signature]	
Approval By		
校对:	[Signature]	
Checked By		
设计:	[Signature]	
Designed By		
制图:	[Signature]	
Drawn By		
比例:	1:1	
Scale		
设计阶段:	施工图	
Issued For		
首次出图日期:		
First Print Date		
工程编号:		
Project No.		
图号:	D-02	
Drawing No.		
序号:	000	
Number		