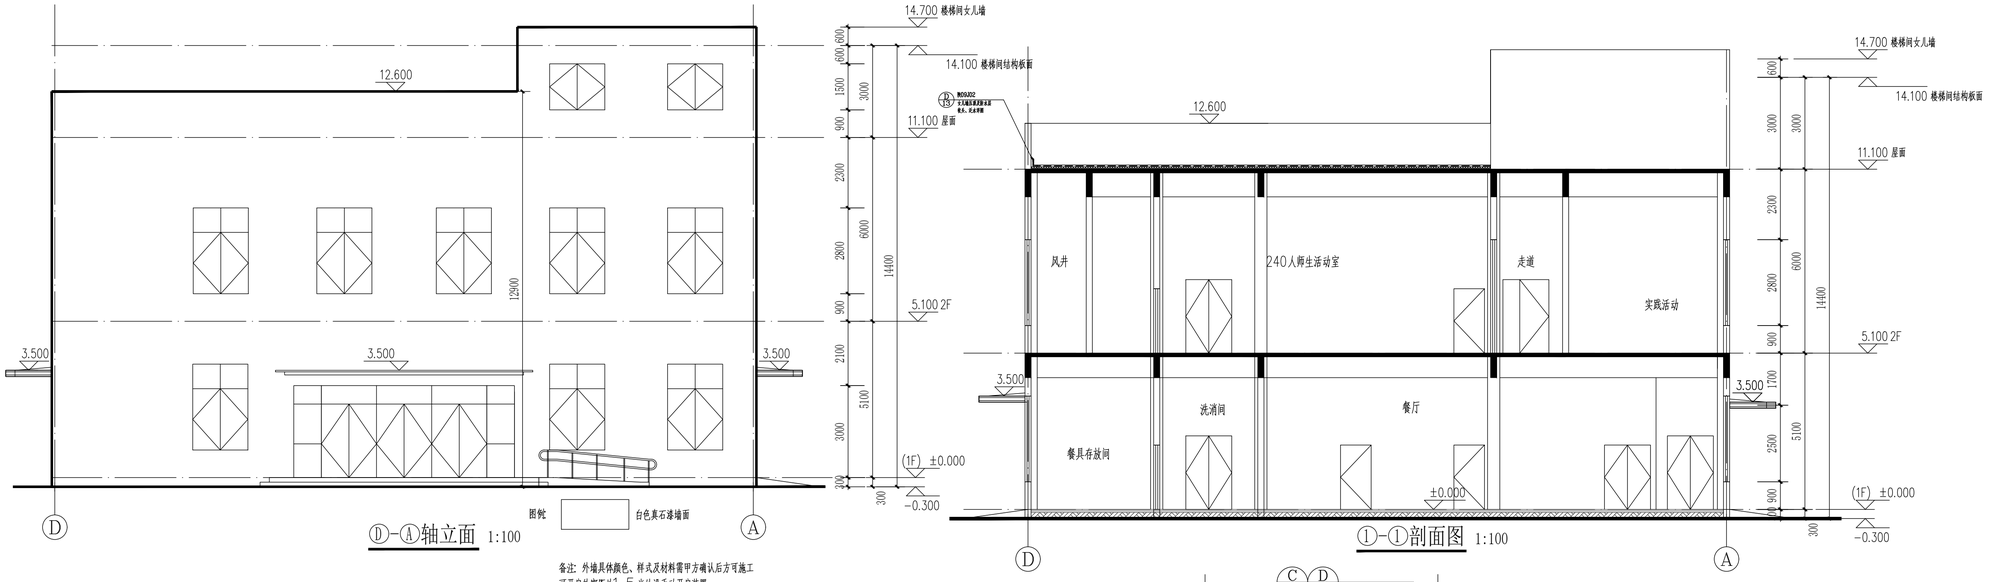
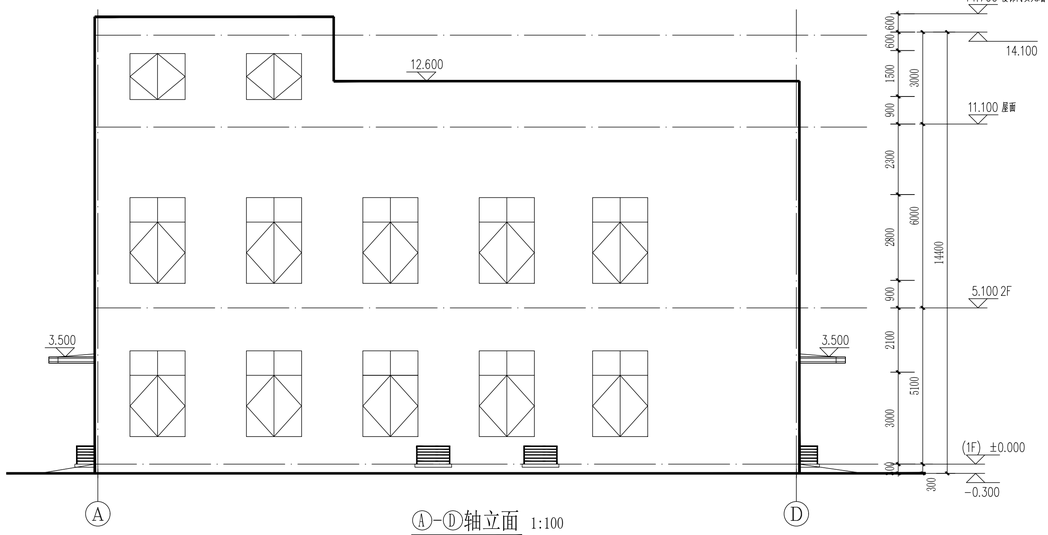


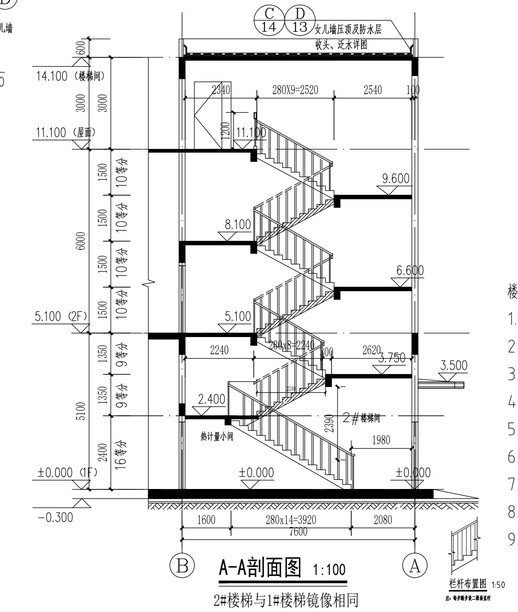

Ⓓ-Ⓐ轴立面 1:100

Ⓛ-Ⓛ剖面图 1:100

备注：外墙具体颜色、样式及材料需甲方确认后方可施工
可开启外窗距地1.5米处设手动开启装置




Ⓐ-Ⓓ轴立面 1:100




A-A剖面图 1:100

栏杆布置图 1:50

2#楼梯与1#楼梯镜像相同

楼梯做法：

1. 楼梯踏步防滑条做法参陕09J08第75页14节点
2. 楼梯踏步楼梯踏步面层做法参陕09J08第113页5节点
3. 楼梯扶手栏杆做法参陕09J08第47页2节点
4. 扶手末端与墙、柱连接做法参陕09J08第74页1节点和第74页2节点
5. 楼梯间护窗栏杆做法参陕09J08第67页2节点
6. 屋面出入口做法参陕09J02第29页2节点
7. 栏杆的垂直杆件间净距不应大于110mm
8. 楼梯水平栏杆或栏板长度大于0.5m时，其高度不应小于1.10m
9. 楼梯间防火隔墙耐火极限大于2小时


建筑设计单位：
ARCHITECTURAL DESIGN UNIT

鼎正建筑设计有限公司
DINGZHENG ARCHITECTURAL DESIGN CO.,LTD.

设计证书编号 甲级 A161A02358
乙级 A261149209

企业相关资质

| | | |
|---|---|---|
| 建筑行业 | 建筑工程设计 | 甲级 |
| 建筑行业 | 人防工程 | 乙级 |
| 风景园林工程设计专项 | | 乙级 |
| 市政行业 | 道路工程设计 | 乙级 |
| 市政行业 | 桥梁工程设计 | 乙级 |
| 市政行业 | 排水工程设计 | 乙级 |
| 市政行业 | 给水工程设计 | 乙级 |
| 市政行业 | 环境卫生工程 | 乙级 |
| 市政行业 | 热力工程 | 乙级 |
| 市政行业 | 公共交通工程设计 | 乙级 |
| 电力行业 | 新能源发电 | 乙级 |
| 电力行业 | 变电工程 | 乙级 |
| 电力行业 | 送电工程 | 乙级 |
| 农林行业 | 农业综合开发生态工程 | 乙级 |

地址：陕西省西安市雁塔区科技西路2025号绿地国际花都4幢11206室
电话：029-88309660


公司图章：
COMPANY SEAL

工程勘察设计单位出图专用章
单位名称 鼎正建筑设计有限公司
证书编号 A161A02358 资质等级 甲级
业务范围 建筑行业（建筑工程）
有效期至 2030年03月17日

注册执业章：
REGISTERED SEAL

中华人民共和国一级注册建筑师
姓 名： 张利霞
注册号： 6114920-005
有效期： 至2028年02月

| | | | |
|---|---|---|---|
| 设计编号：DESIGN CONTRACT NO. | | DZSJ(12S)-2024-040 | |
| 建设单位：CLIENT | | 陕西能源技工学校 | |
| 项目：PROJECT NAME | | 陕西能源技工学校学生食堂及其他附属用房 | |
| 子项目：SUBPROJECT NAME | | 陕西能源技工学校学生食堂及其他附属用房 | |
| 图名：DRAWING TITLE | | Ⓓ-Ⓐ轴立面 A-A剖面图 Ⓐ-Ⓓ轴立面 Ⓛ-Ⓛ剖面图 | |
| 项目总负责人 PROJECT DIRECTOR | | 张利霞 | 张利霞 |
| 专业负责人 DISCIPLINE RESPONSIBLE BY | | 叶群浩 | |
| 审定人 APPROVED BY | | 张利霞 | 张利霞 |
| 审核人 REVIEW BY | | 贾奇炜 | |
| 校对人 CHECKED BY | | 曹甄娟 | |
| 设计人 DESIGNED BY | | 刘铭洋 | |
| 专业：STATUS | 建筑 | 设计阶段：DESIGN PHASE | 施工图 |
| 比例：SCALE | 1:100 | 版本号：FILE NAME | 第一版 |
| 日期：DATE | 2026.04.01 | 图号：DRAWING NO. | 16 |

陕西省施工图审查专用章

本图不签章无效