


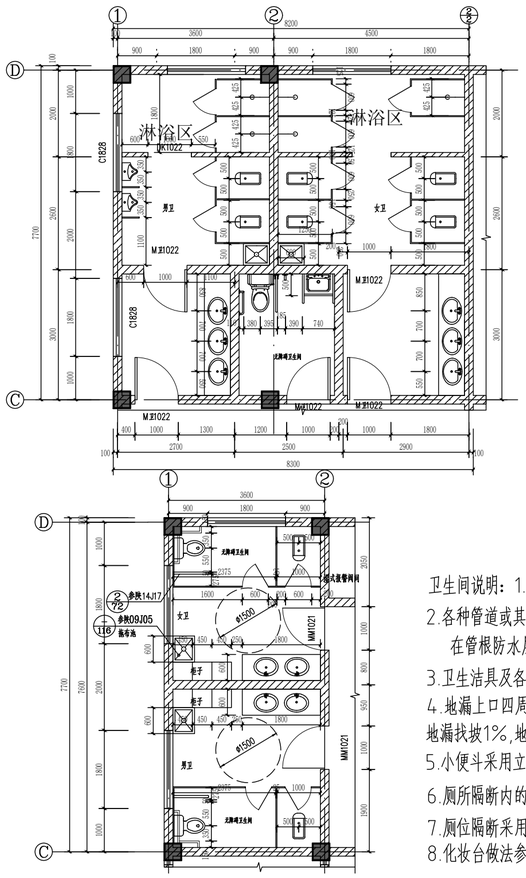


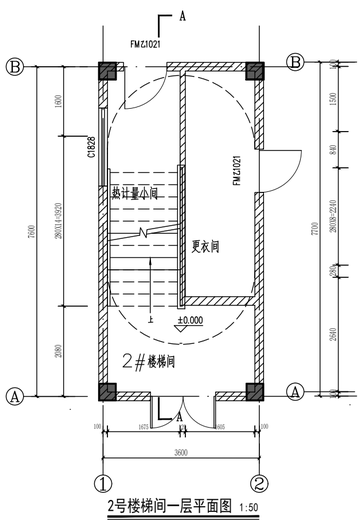

2#楼梯与1#楼梯镜像相同

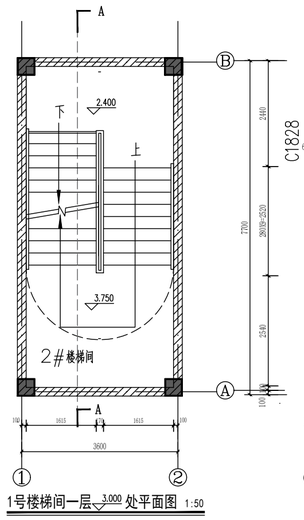

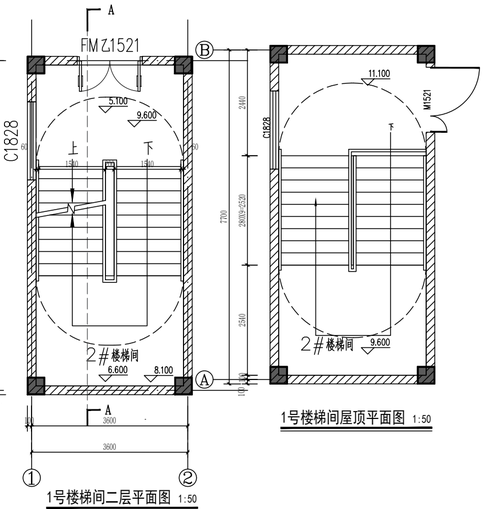

卫生间说明：1.卫生间门口做法参陕09J05-49页-1

2.各种管道或其套管与楼地面基层四周的缝隙用1:3水泥砂浆堵严固定，
在管根防水层下四周10mmx10mm用建筑密封膏封闭，卫生间墙面防水高度≥1.8m。

3.卫生洁具及各种直立管四周必须用防水密封膏进行封闭。

4.地漏上口四周用10mmx10mm建筑密封膏封严，上做防水层，地漏四周地面向地漏找坡1%,地漏参陕09J05-48页-1。

5.小便斗采用立式，隔断采用塑料贴面胶合板隔断。做法参陕09J05

6.厕所隔断内的卫生纸盒、挂衣钩、门挡、门锁、门拉手等均为成品，为隔断生产厂家的配套产品。

7.厕位隔断采用25厚复合板，做法参02J915

8.化妆台做法参02J915

9.固定式梳妆镜做法参02J915　10.烘手器、纸巾盒、皂液盒参02J915

浴室说明：

1.浴室隔断采用25厚复合板，做法参02J915 2.浴巾架做法参02J915

3.毛巾架做法参02J915

4.淋浴喷头架做法参02J915

残疾人卫生间内设施做法参陕09J05-81页-平面—中的做法

除注明者外，卫生间，污洗间等楼面最高处比同层低15，淋浴间楼面最高处比同层低20，无障碍卫生间入口处高差通过微坡连接

卫生间，淋浴间隔断选用成品隔断卫生间手纸盒为不锈钢成品，距楼面600.

洗手盆前设梳妆镜，镜底距楼面1000卫生间台面为浅色人造石台面及面板，做法选用陕09J05-54页50 烘手器中心距楼面 1200 卫生间门口做法参陕 09J05-49 页 -1

厕所隔断参陕　09J05-24 页 -2 小便隔断参陕　09J05-23 页 -2

建筑设计单位:
ARCHITECTURAL DESIGN UNIT

鼎正建筑设计有限公司
DINGZHENG ARCHITECTURAL DESIGN CO.,LTD.

设计证书编号 甲级 A161A02358
乙级 A261149209

企业相关资质

建筑行业	建筑工程设计	甲级
建筑行业	人防工程	乙级
风景园林	工程设计专项	乙级
市政行业	道路工程设计	乙级
市政行业	桥梁工程设计	乙级
市政行业	排水工程设计	乙级
市政行业	给水工程设计	乙级
市政行业	环境卫生工程	乙级
市政行业	热力工程	乙级
市政行业	公共交通工程设计	乙级
电力行业	新能源发电	乙级
电力行业	变电工程	乙级
电力行业	送电工程	乙级
农林行业	农业综合开发生态工程	乙级

地址：陕西省西安市雁塔区科技西路2825号绿地国际花都8幢11206室
电话：029-89309660

公司图章:
COMPANY SEAL

工程勘察设计单位出图专用章
单位名称 鼎正建筑设计有限公司
证书编号 A161A02358 资质等级 甲级
业务范围 建筑行业（建筑工程）
有效期 至2030年03月17日

注册执业章:
REGISTERED SEAL

中华人民共和国一级注册建筑师
姓　名：张利霞
注册号：6114920-005
有效期：至2028年02月

设计编号: DESIGN CONTRACT NO.			DZSJ(12S)-2024--040
建设单位: CLIENT			陕西能源技工学校
项目: PROJECT NAME			陕西能源技工学校 学生食堂及其他附属用房
子项目: SUBPROJECT NAME			陕西能源技工学校 学生食堂及其他附属用房
图名: DRAWING TITLE			楼梯大样 卫生间大样
项目总负责人 PROJECT DIRECTOR		张利霞	张利霞
专业负责人 DISCIPLINE RESPONSIBLE BY		叶群浩	
审定人 APPROVED BY		张利霞	张利霞
审核人 REVIEW BY		贾奇炜	
校对人 CHECKED BY		曹甄婧	
设计人 DESIGNED BY		刘铭洋	
专业: STATUS	建筑	设计阶段: DESIGN PHASE	施工图
比例: SCALE	1:100	版本号: FILE NAME.	第一版
日期: DATE		图号: DRAWING NO.	17

陕西省施工图审查
专用章

本图不签章无效