
小屋面	14.100	
大屋面	11.100	3.000
2	5.050	6.050
1	-0.050	5.100
基础顶		
层 号	标高H(m)层高(m)	

结构层楼面标高
结 构 层 高

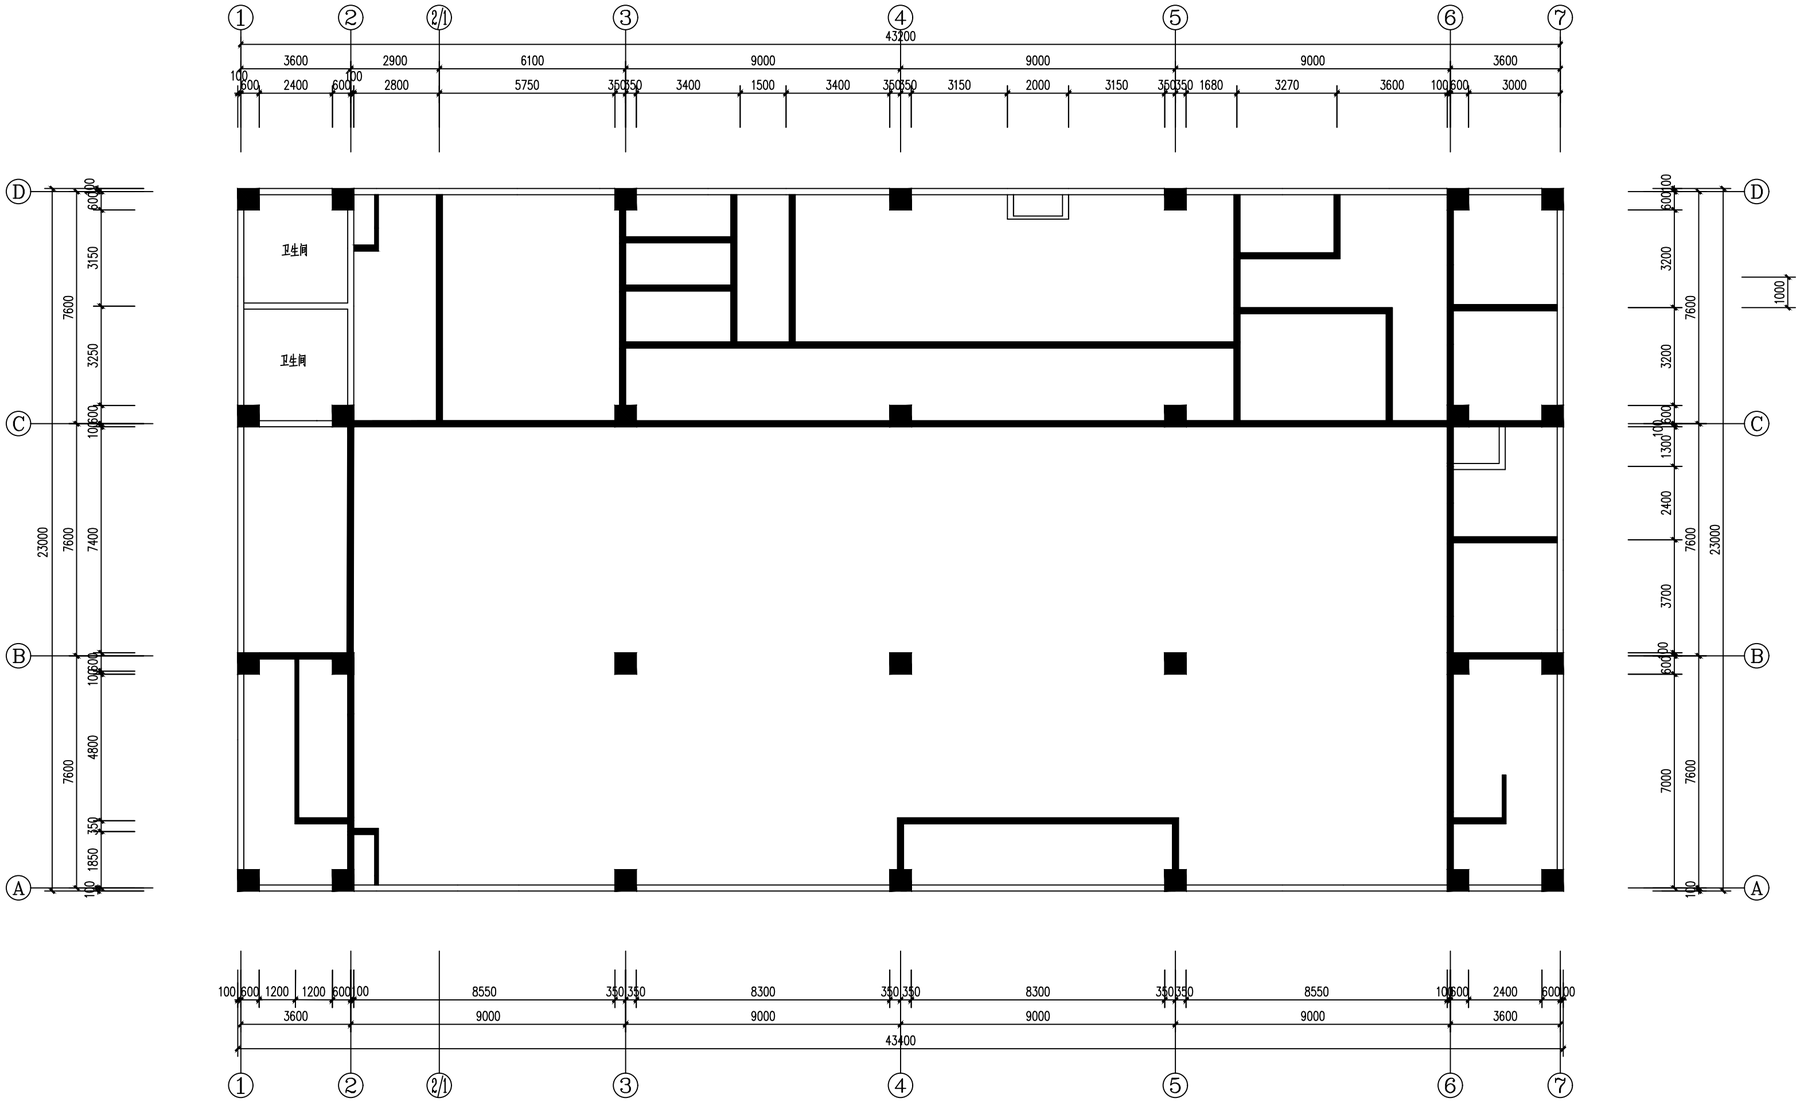

一层内隔墙预制墙板平面布置图

图例	位置	材质
	内隔墙	内预制墙板（ALC）
	钢筋混凝土柱	钢筋混凝土柱

建筑设计单位:
ARCHITECTURAL DESIGN UNIT

鼎正建筑设计有限公司
DINGZHENG ARCHITECTURAL DESIGN CO., LTD.

设计证书编号 甲级 A161A02358
乙级 A261149259

企业相关资质

建筑行业	建筑工程设计	甲级
建筑行业	人防工程	乙级
风景园林工程设计专项		乙级
市政行业	道路工程设计	乙级
市政行业	桥梁工程设计	乙级
市政行业	排水工程设计	乙级
市政行业	给水工程设计	乙级
市政行业	环境卫生工程	乙级
市政行业	热力工程	乙级
市政行业	公共交通工程设计	乙级
电力行业	新能源发电	乙级
电力行业	变电工程	乙级
电力行业	送电工程	乙级
农林行业	农业综合开发生态工程	乙级

地址：陕西省西安市雁塔区科技西路2025号绿地国际花都B幢11206室
电话：029-88309660

工程勘察设计单位出图专用章
单位名称 鼎正建筑设计有限公司
证书编号 A161A02358 资质等级 甲级
业务范围 建筑行业（建筑工程）
有效期 至2030年03月17日

公司图章:
COMPANY SEAL

中华人民共和国一级注册结构工程师
姓 名：张锁林
注册号：6114920-S005
有效期：至2026年6月

注册执业章:
REGISTERED SEAL

设计编号: DESIGN CONTRACT NO.	DZSJ(12S)-2024-040		
建设单位: CLIENT	陕西能源技工学校		
项目: PROJECT NAME	陕西能源技工学校学生食堂及其他附属用房		
子项目: SUBPROJECT NAME	陕西能源技工学校学生食堂及其他附属用房		
图名: DRAWING TITLE	一层内隔墙预制墙板平面布置图		
项目总负责人 PROJECT DIRECTOR	张利霞		
专业负责人 DISCIPLINE RESPONSIBLE BY	张锁林		
审定人 APPROVED BY	赵伟		
审核人 REVIEW BY	张锁林		
校对人 CHECKED BY	闵卫鲸		
设计人 DESIGNED BY	孙永强		
专业: STATUS	结构	设计阶段: DESIGN PHASE	施工图
比例: SCALE	1:100	版本号: FILE NAME.	第一版
日期: DATE	2026.04.01	图号: DRAWING NO.	装施-10

陕西省施工图审查
专用章

本图不签章无效