

设计号		KH-2026003716		工程名称		陕西省体育训练中心-省体育训练中心园区中央空调主机更换维修工程									
工 种		暖 通		设计阶段		施工图		结构类别				完成日期		2026.08	
序 号	图 别	图 号	图 纸 名 称					张 数		图 纸 规 格	备 注				
								新 设 计	利 用						
									旧 标 准 图						
01	暖 通	NS-01	暖通设计说明（一）					1		A2	1:100				
02	暖 通	NS-02	暖通设计说明（二）					1		A2	1:200				
03	暖 通	NS-03	西制冷机房基础拆除平面图					1		A2	1:200				
04	暖 通	NS-04	西制冷机房平面图					1		A2	1:100				
05	暖 通	NS-05	西制冷机房基础平面图					1		A2	1:100				
06	暖 通	NS-06	东制冷机房基础拆除平面图					1		A2	1:100				
07	暖 通	NS-07	东制冷机房平面图					1		A2	1:100				
08	暖 通	NS-08	东制冷机房基础平面图					1		A2	1:100				
09	暖 通	NS-09	制冷机房系统原理图、材料表					1		A2	1:100				
10	暖 通	NS-10	制冷系统控制原理图					1		A2	1:120				
11															
12															
项 目 负 责 人						工种负责人				归档接收人					
审 定						制 表 人				归 档 日 期		2026年08月			

暖通设计说明（一）

一、工程概况：																
1工程名称：省体育训练中心园区中央空调主机更换维修工程		公称直径	20	25	32	40	50	65	80	100	125	150	200	250	300	
2建设单位：陕西省体育训练中心		规格	26.8 X 2.75	33.5 X 3.25	42.3 X 3.25	48 X 3.5	57 X 3.5	73 X 3.5	89 X 4	108 X 4	133 X 4	159 X 4.5	219 X 6	273 X 6.5	325 X 8	
3建设地点：陕西省西安市		应用标准	GB/T3092-2008													
二、设计依据：		2阀门：														
1《民用建筑供暖通风与空气调节设计规范》（GB50736-2012）																
2《建筑设计防火规范》（GB50016-2014）2018年版																
3《建筑防烟排烟系统技术标准》（GB51251-2017）																
4《全国民用建筑工程设计技术措施 暖通空调.动力》（2009）																
5《挡烟垂壁》（XF533-2012）																
6《民用建筑绿色设计规范》（JGJ/T229-2010）																
7《建筑机电工程抗震设计规范》（GB50981-2014）																
8《公共建筑节能设计标准》（GB50189-2015）		3	水管路系统中最低点处，应配置DN25泄水管，并配置相同直径的球阀.在最高点处，应配置（DN20）型自动排气阀。所有风机盘管回水支管最高点设自动排气阀。													
9《通风与空调工程施工质量验收规范》（GB50243-2016）		4	除自来水管.软化水管及空调冷凝水管采用丝扣连接外，其余管道均采用焊接，与阀门、附件连接可采用法兰或丝扣连接。													
10住建部《建筑工程设计文件编制深度规定》（2016年版）		5	管道支吊架的最大跨距，不应超过下表给出的数值：													
11《通风与空调工程施工质量验收规范》GB 50243-2016,			公称直径mm	15~25	32~50	65~80	100	125	150	200	300	350	400	450	500	600
12《民用建筑设计统一标准》（GB50352-2019）			最大跨距m	2.0	3.0	4.0	4.5	5.0	6.0	8.0	8.5	9.0	9.5	9.5	9.5	10.0
13《绿色建筑评价标准》（GB/T50378-2019）		6	管道活动支、吊、托架的具体形式和设置位置，由安装单位根据现场情况确定，做法参见国标05R417-1													
14《房间空气调节器能效限定值及能效等级》GB21455-2019		7	管道的支、吊、托架，必须设置于保温层的外部,在穿过支、吊、托架处，应镶以垫木。													
15《通风机能效限定值及能效等级》GB19761-2020,,		8	空调冷煤管保温材料采用难燃B1级发泡橡塑管壳（闭泡）（湿阻因子≥1.5×10 ¹⁰ ，氧指数≥32%，λ≤0.036W/（m.K）（0℃）），													
16《建筑与市政工程抗震通用规范》GB 55002-2021,			冷煤管保温材料厚度：由设备生产厂设计确定，但必须满足相关国家及行业标准。													
17《建筑节能与可再生能源利用通用规范》（GB55015-2021）		9	防腐工程施工需在水管强度试验及风、水管气密性试验合格后进行。而保温工程在防腐后进行。													
18《建筑与市政工程抗震通用规范》（GB55002-2021）		10	所有金属管道、管件和支架等均应做防腐处理，在涂刷底漆前必须清除表面的灰尘污垢锈斑焊渣等物。经除锈处理后刷防锈底漆两遍；对于非保温的明装金属管道、													
19《建筑环境通用规范》（GB55016-2021）			管件及所有支架应先刷防锈底漆两遍，再刷耐热色漆或银粉漆两遍。													
20《消防设施通用规范》GB 55036-2022		六、	制冷剂管道及冷凝水管安装：													
21《建筑防火通用规范》GB 55037-2022		1	制冷剂管道安装：													
22《民用建筑通用规范》GB 55031-2022,			制冷剂液体管道不得向上形成“凸”形，气体管道不得形成“凹”形													
23本院其他专业提供的设计资料			冷煤管安装：制冷剂管采用去磷无缝紫铜管。管径大小和壁厚均根据厂家提供的数据。管道的焊接、核实后再确定。													
24业主提供的标准及要求。			吹扫、严密性试验、干燥、绝热等必须按规范和厂家要求进行。配管连接：订货后按照厂家提供的材料和组件附带的说明书进行安装。													
三、设计概况		七、	制冷站节能运行控制系统：													
1本次改造内容：拆除原有冷水机组及基础，新做机组基础，更换螺杆主机，更换主机前冷冻支管，更换主机前冷却主管，原有主机进线电缆拆除后恢复。		1	本项目设计更换3台冷水机组 采用DDC对原有冷冻及冷却变频循环水泵 冷却塔，进行实时运行监测自动控制。													
四、空调系统设计		2	采用DDC对原有冷冻及冷却变频循环水泵。													
1东制冷机房选用1台240变频螺杆式冷水机组，每台供冷量为860kw。		3	冷却塔，进行实时运行监测自动控制。													
西制冷机房选用2台200变频螺杆式冷水机组，每台供冷量为700kw。		4	主要控制设备：冷却风扇、冷却水泵、冷冻泵、冷水机组、电动蝶阀、强电配电柜、变频器													
2制冷机组的运行工况及各项参数：		5	监控内容：													
			（1）冷水机组状态、故障、启停、所有内部参数，													
			（2）冷却塔风扇状态、故障、手自动状态、启停控制、频率控制、频率反馈													
			（3）冷冻、冷却水循环泵 状态、故障、手自动状态、启停、频率控制、频率反馈													
			（4）水管路参数 温度、压力、流量、水流状态、蝶阀、旁通阀													
			（5）电动开关蝶阀 开关控制，阀门状态													
3冷水机组从吊装口进入制冷机房。并由厂家配带橡胶减振垫。冷水机组订货时，应仔细核对冷冻水、冷却水的进、出口位置，开口方向应满足本设计的要求。																
4制冷机的调试等事宜，应严格按照制造厂家提供的《使用说明书》进行，同时还应遵守《制冷设备、空气分离设备安装工程及施工验收规范》(GB50274-2010)																
			和《机械设备工程施工及验收通用规范》<GB50231-2009>以及其他有关规范、标准中的各项规定。													
五、冷冻水系统																
1管材：																
			冷冻水管、冷却水管管径50≤DN≤350时采用无缝钢管，当管径 DN>350时采用螺旋缝焊接钢管，具体规定如下表：													
			本设计所标注管径DN表示管道公称直径 .公称直径与实际管道规格按下表对照选用：													

CS
SN

中 科 科 航 科 航 航

全过程工程咨询服务商

中科科航工程设计有限公司
建筑行业（建筑工程）甲级：
风景园林工程设计专项甲级
证书编号：A1510100761
市政行业（桥梁工程、道路工程、给水工程、
排水工程）专业乙级；公路行业（公路）专业乙级
证书编号：k2510100768

建设单位：

陕西省体育训练中心

项目名称：

省体育训练中心园区中央空调主机
更换维修工程

图名：

暖通设计说明（一）

审 定

魏军强

魏军强

审 核

黎娜

黎娜

项目负责人

黄德志

黄德志

刘涛

刘涛

专业负责人

董钰楠

董钰楠

校 对

董钰楠

董钰楠

设 计

罗艳

罗艳

设 计 号

KH-2026003716

图 别

暖 通

图 号

NS-01

日 期


2026. 08

版 本 号

第 1 版

注：所有图纸以版本号数字最大者为最终版本并以此为准。

会 签 栏		COUNTESIGN
建 筑 ARCHITECTURE	暖 通 HVAC	电 气 ELECTRICAL
结 构 STRUCTURE		
给排水 NS&D		

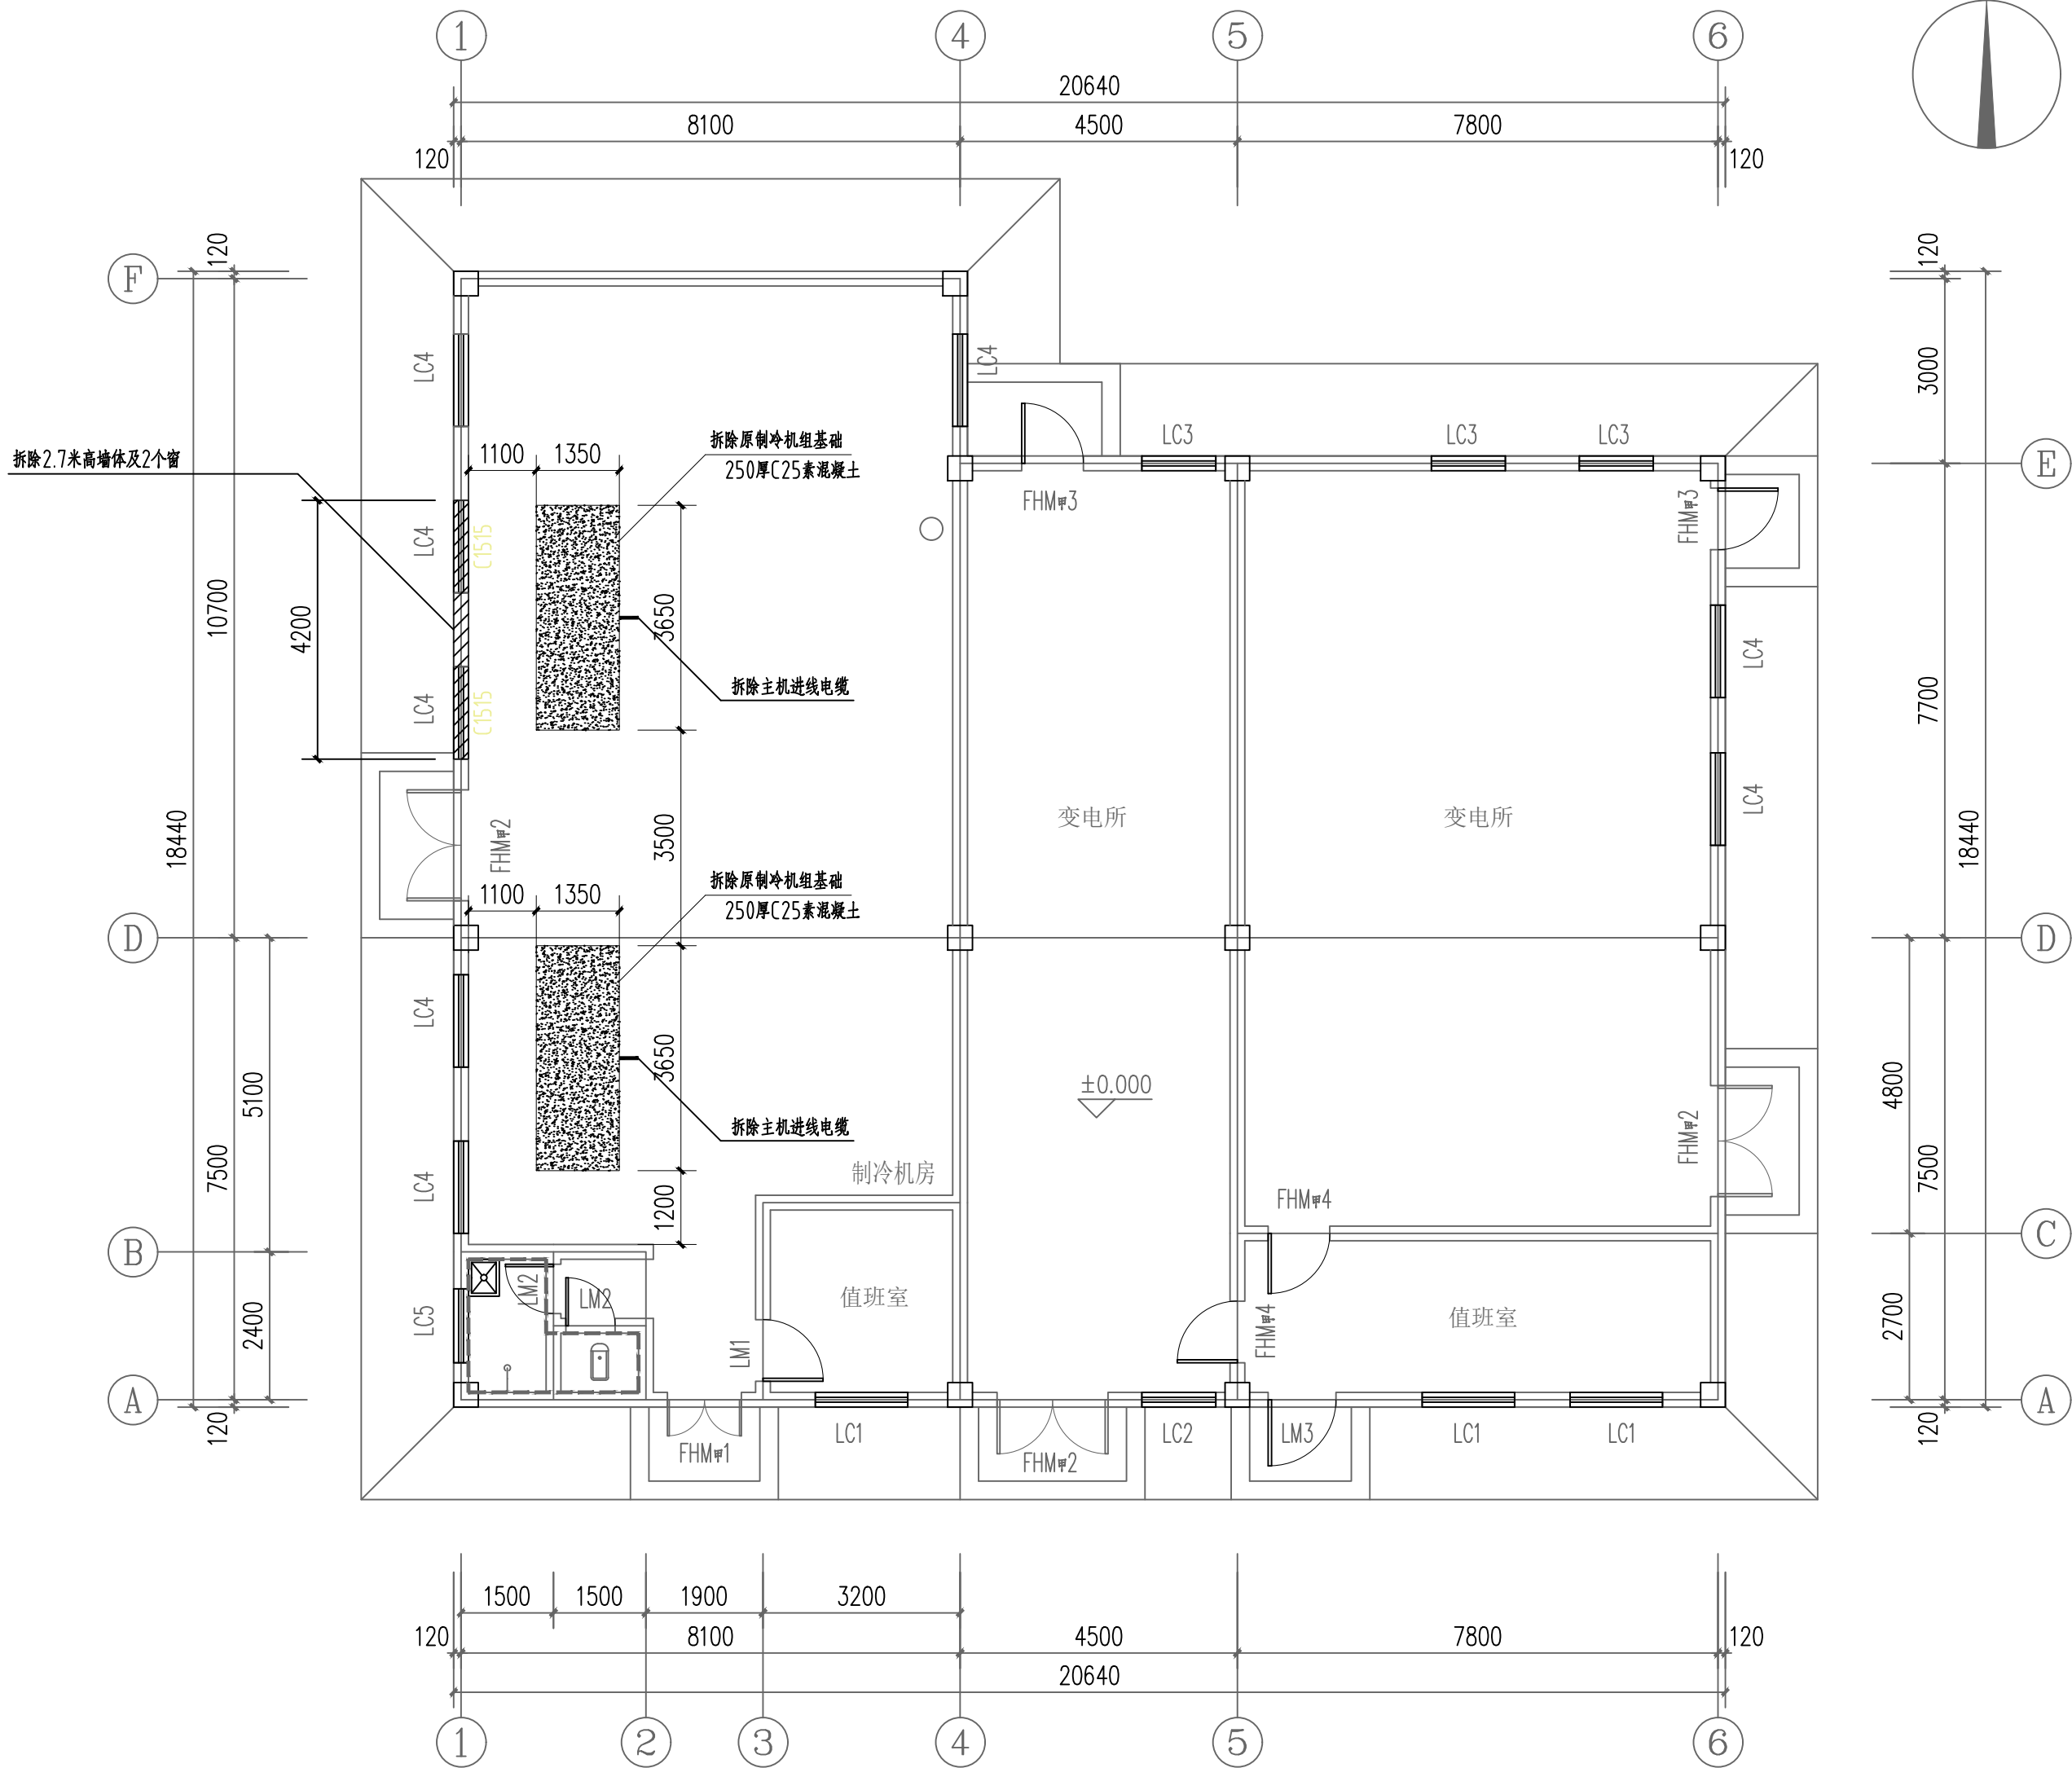


西制冷机房基础拆除平面图 1:100

拆除原有冷水机组及基础，拆除主机进线电缆

CS SN 中 科 科 航 全过程工程咨询服务商		
中科科航工程设计有限公司 建筑行业（建筑工程）甲级： 风景园林工程设计专项甲级 证书编号：A151010761 市政行业（桥梁工程、道路工程、给水工程、排水工程）专业乙级；公路行业（公路）专业乙级 证书编号：J251010768		
建设单位： 陕西省体育训练中心		
项目名称： 省体育训练中心园区中央空调主机更换维修工程		
图名： 西制冷机房基础拆除平面图		
审 定	魏军强	魏军强
审 核	黎娜	黎娜
项目负责人	黄德志	黄德志
	刘涛	刘涛
专业负责人	董钰楠	董钰楠
校 对	董钰楠	董钰楠
设 计	罗艳	罗艳
设 计 号	KH-2026003716	
图 别	暖通	
图 号	NS-03	
日 期	2026.08	
版 本 号	第 1 版	

注：所有图纸以版本号数字最大者为最终版本并以此为准。

会 签 栏		COUNTESION
建 筑 ARCHITECTURE	暖通 HVAC	电 气 ELECTRICAL
结 构 STRUCTURE		
给排水 NS&D		

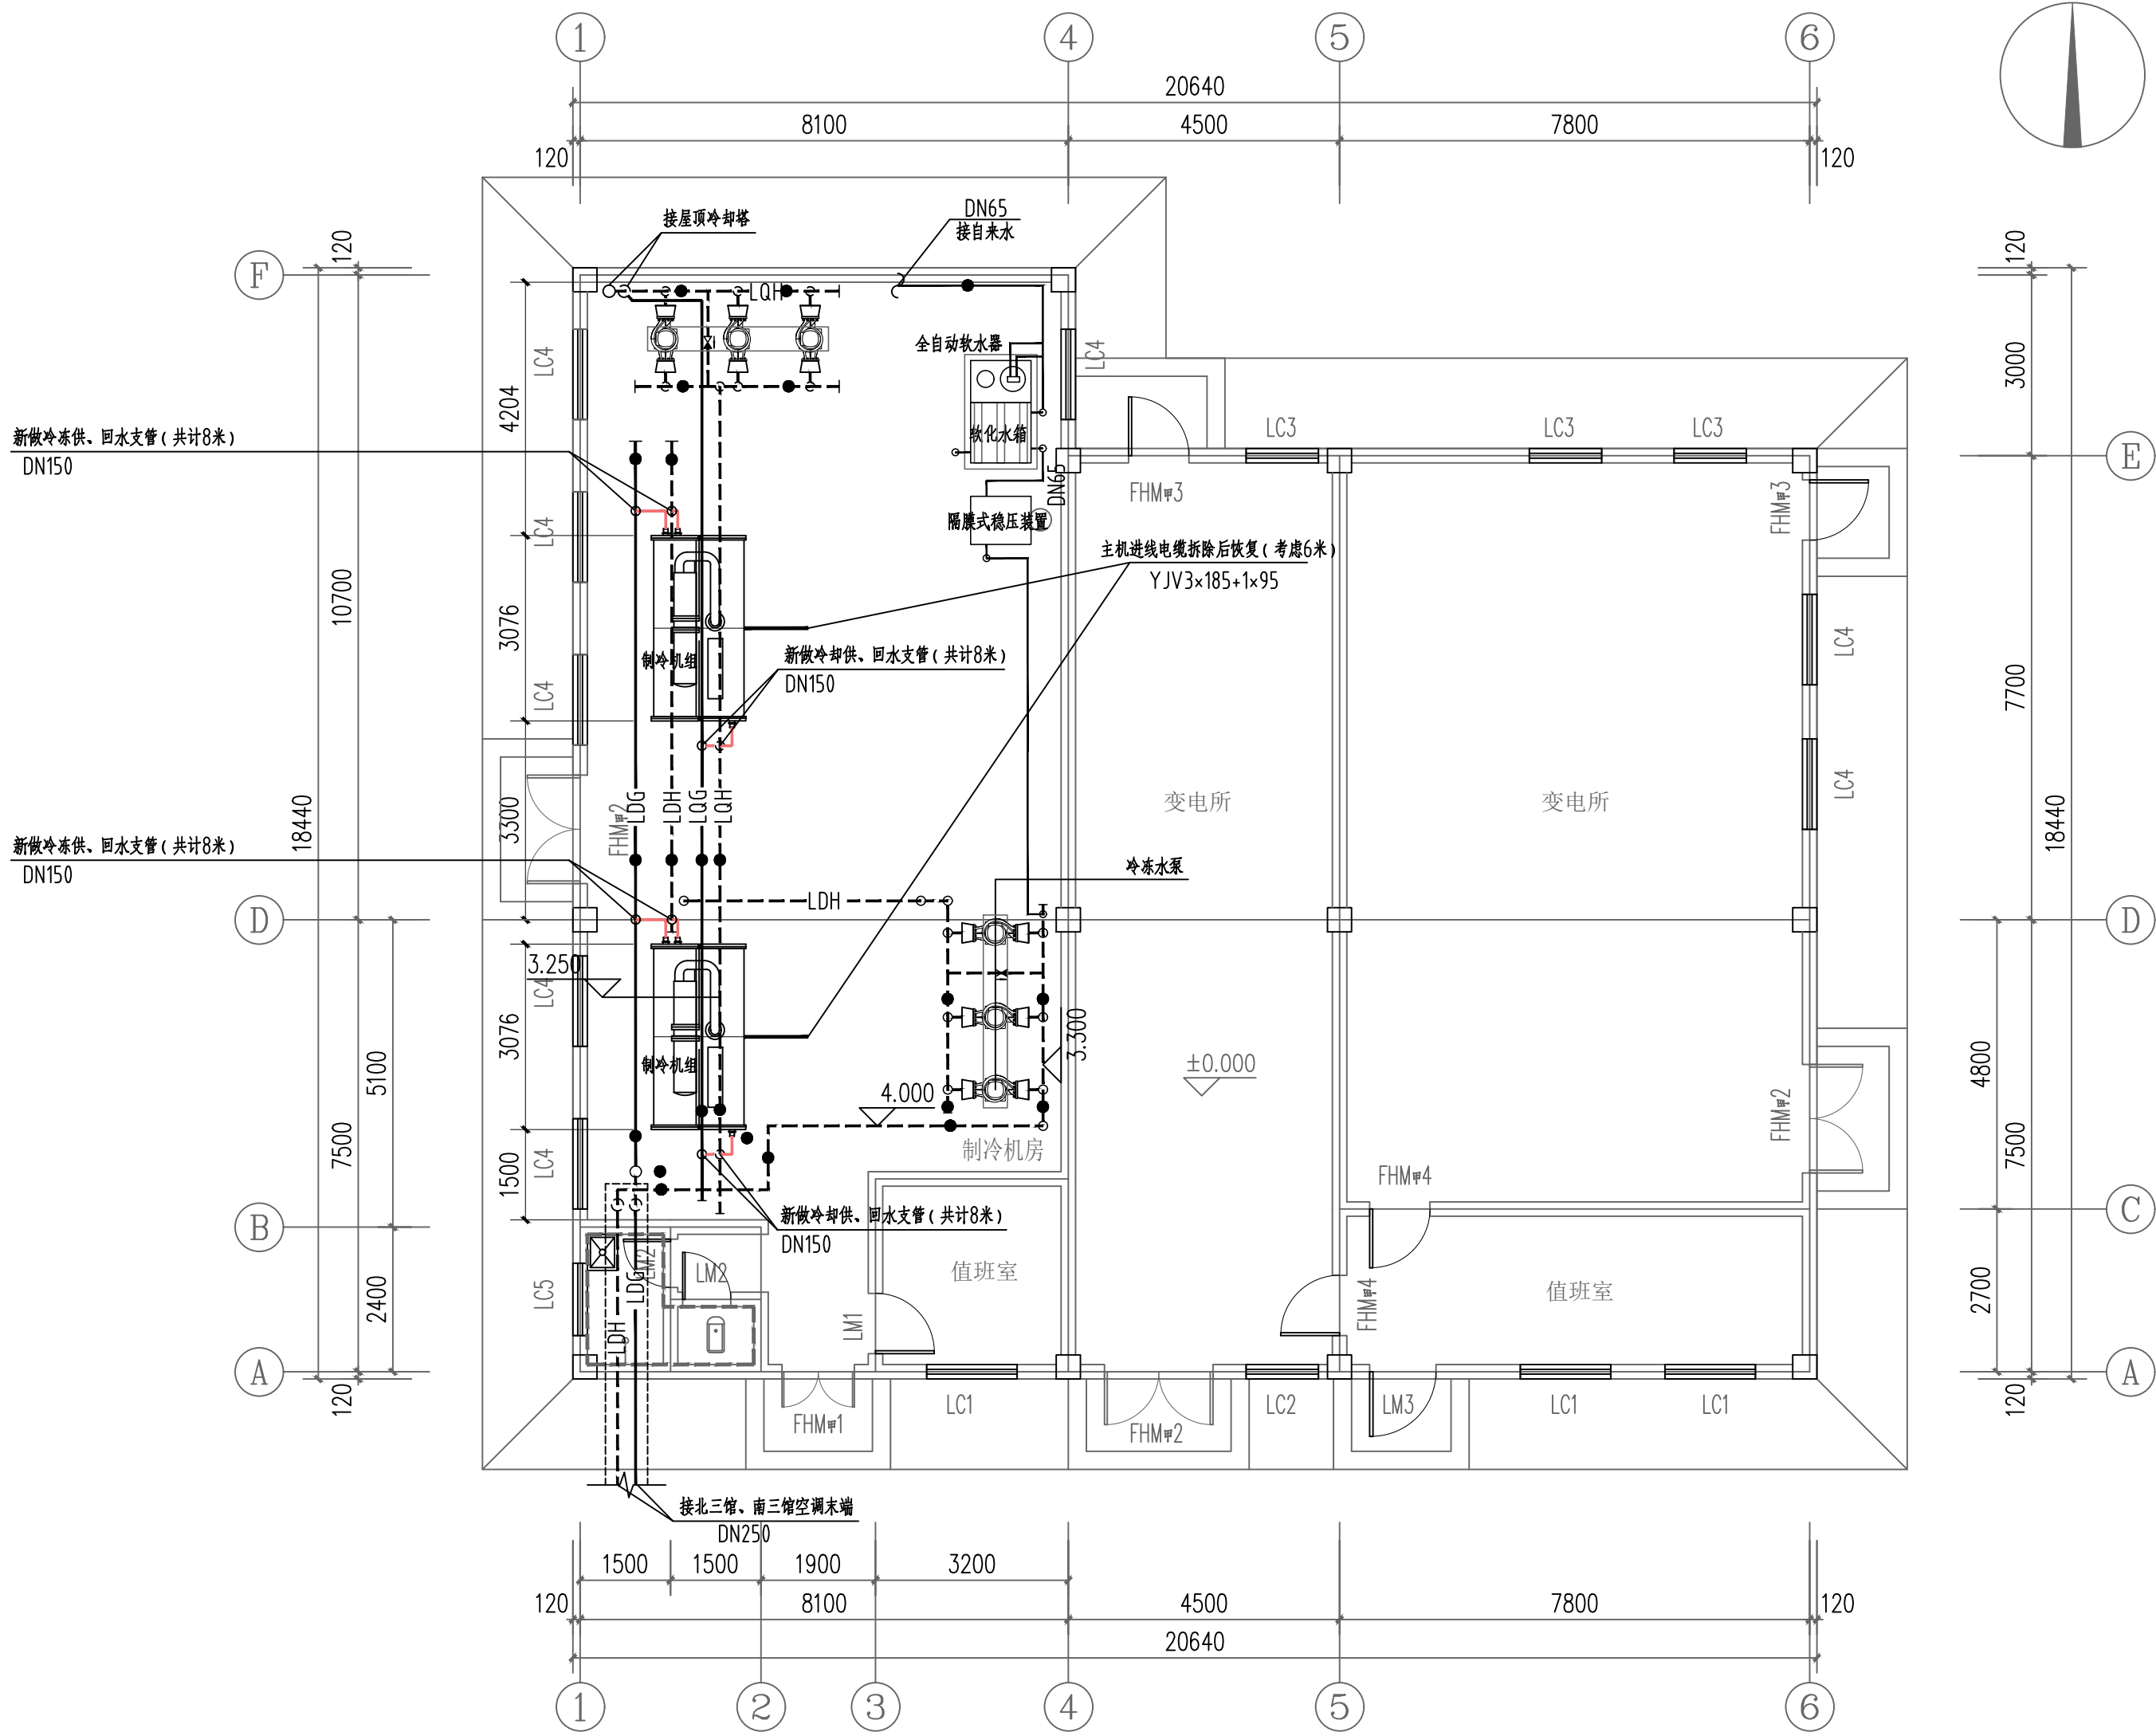


西制冷机房平面图 1:100

更换螺杆主机，更换主机前冷冻支管，更换主机前冷却主管，主机进线电缆拆除后恢复。

CS SN 中 科 科 航 全过程工程咨询服务商		
中科科航工程设计有限公司 建筑行业（建筑工程）甲级； 风景园林工程设计专项甲级 证书编号：A151010761 市政行业（桥梁工程、道路工程、给水工程、 排水工程）专业乙级；公路行业（公路）专业乙级 证书编号：A251010768		
建设单位： 陕西省体育训练中心		
项目名称： 省体育训练中心园区中央空调主机 更换维修工程		
图名： 西制冷机房平面图		
审 定	魏军强	魏军强
审 核	黎娜	黎娜
项目负责人	黄德志	黄德志
	刘涛	刘涛
专业负责人	董钰楠	董钰楠
校 对	董钰楠	董钰楠
设 计	罗艳	罗艳
设计号	KH-2026003716	
图 别	暖通	
图 号	NS-04	
日 期	2026. 08	
版 本 号	第 1 版	

注：所有图纸以版本号数字最大者为最终版本并以此为准。

会 签 栏		COUNTER SIGN
建 筑 ARCHITECTURE	暖通 HVAC	电 气 ELECTRICAL
结 构 STRUCTURE		
给排水 NS&D		

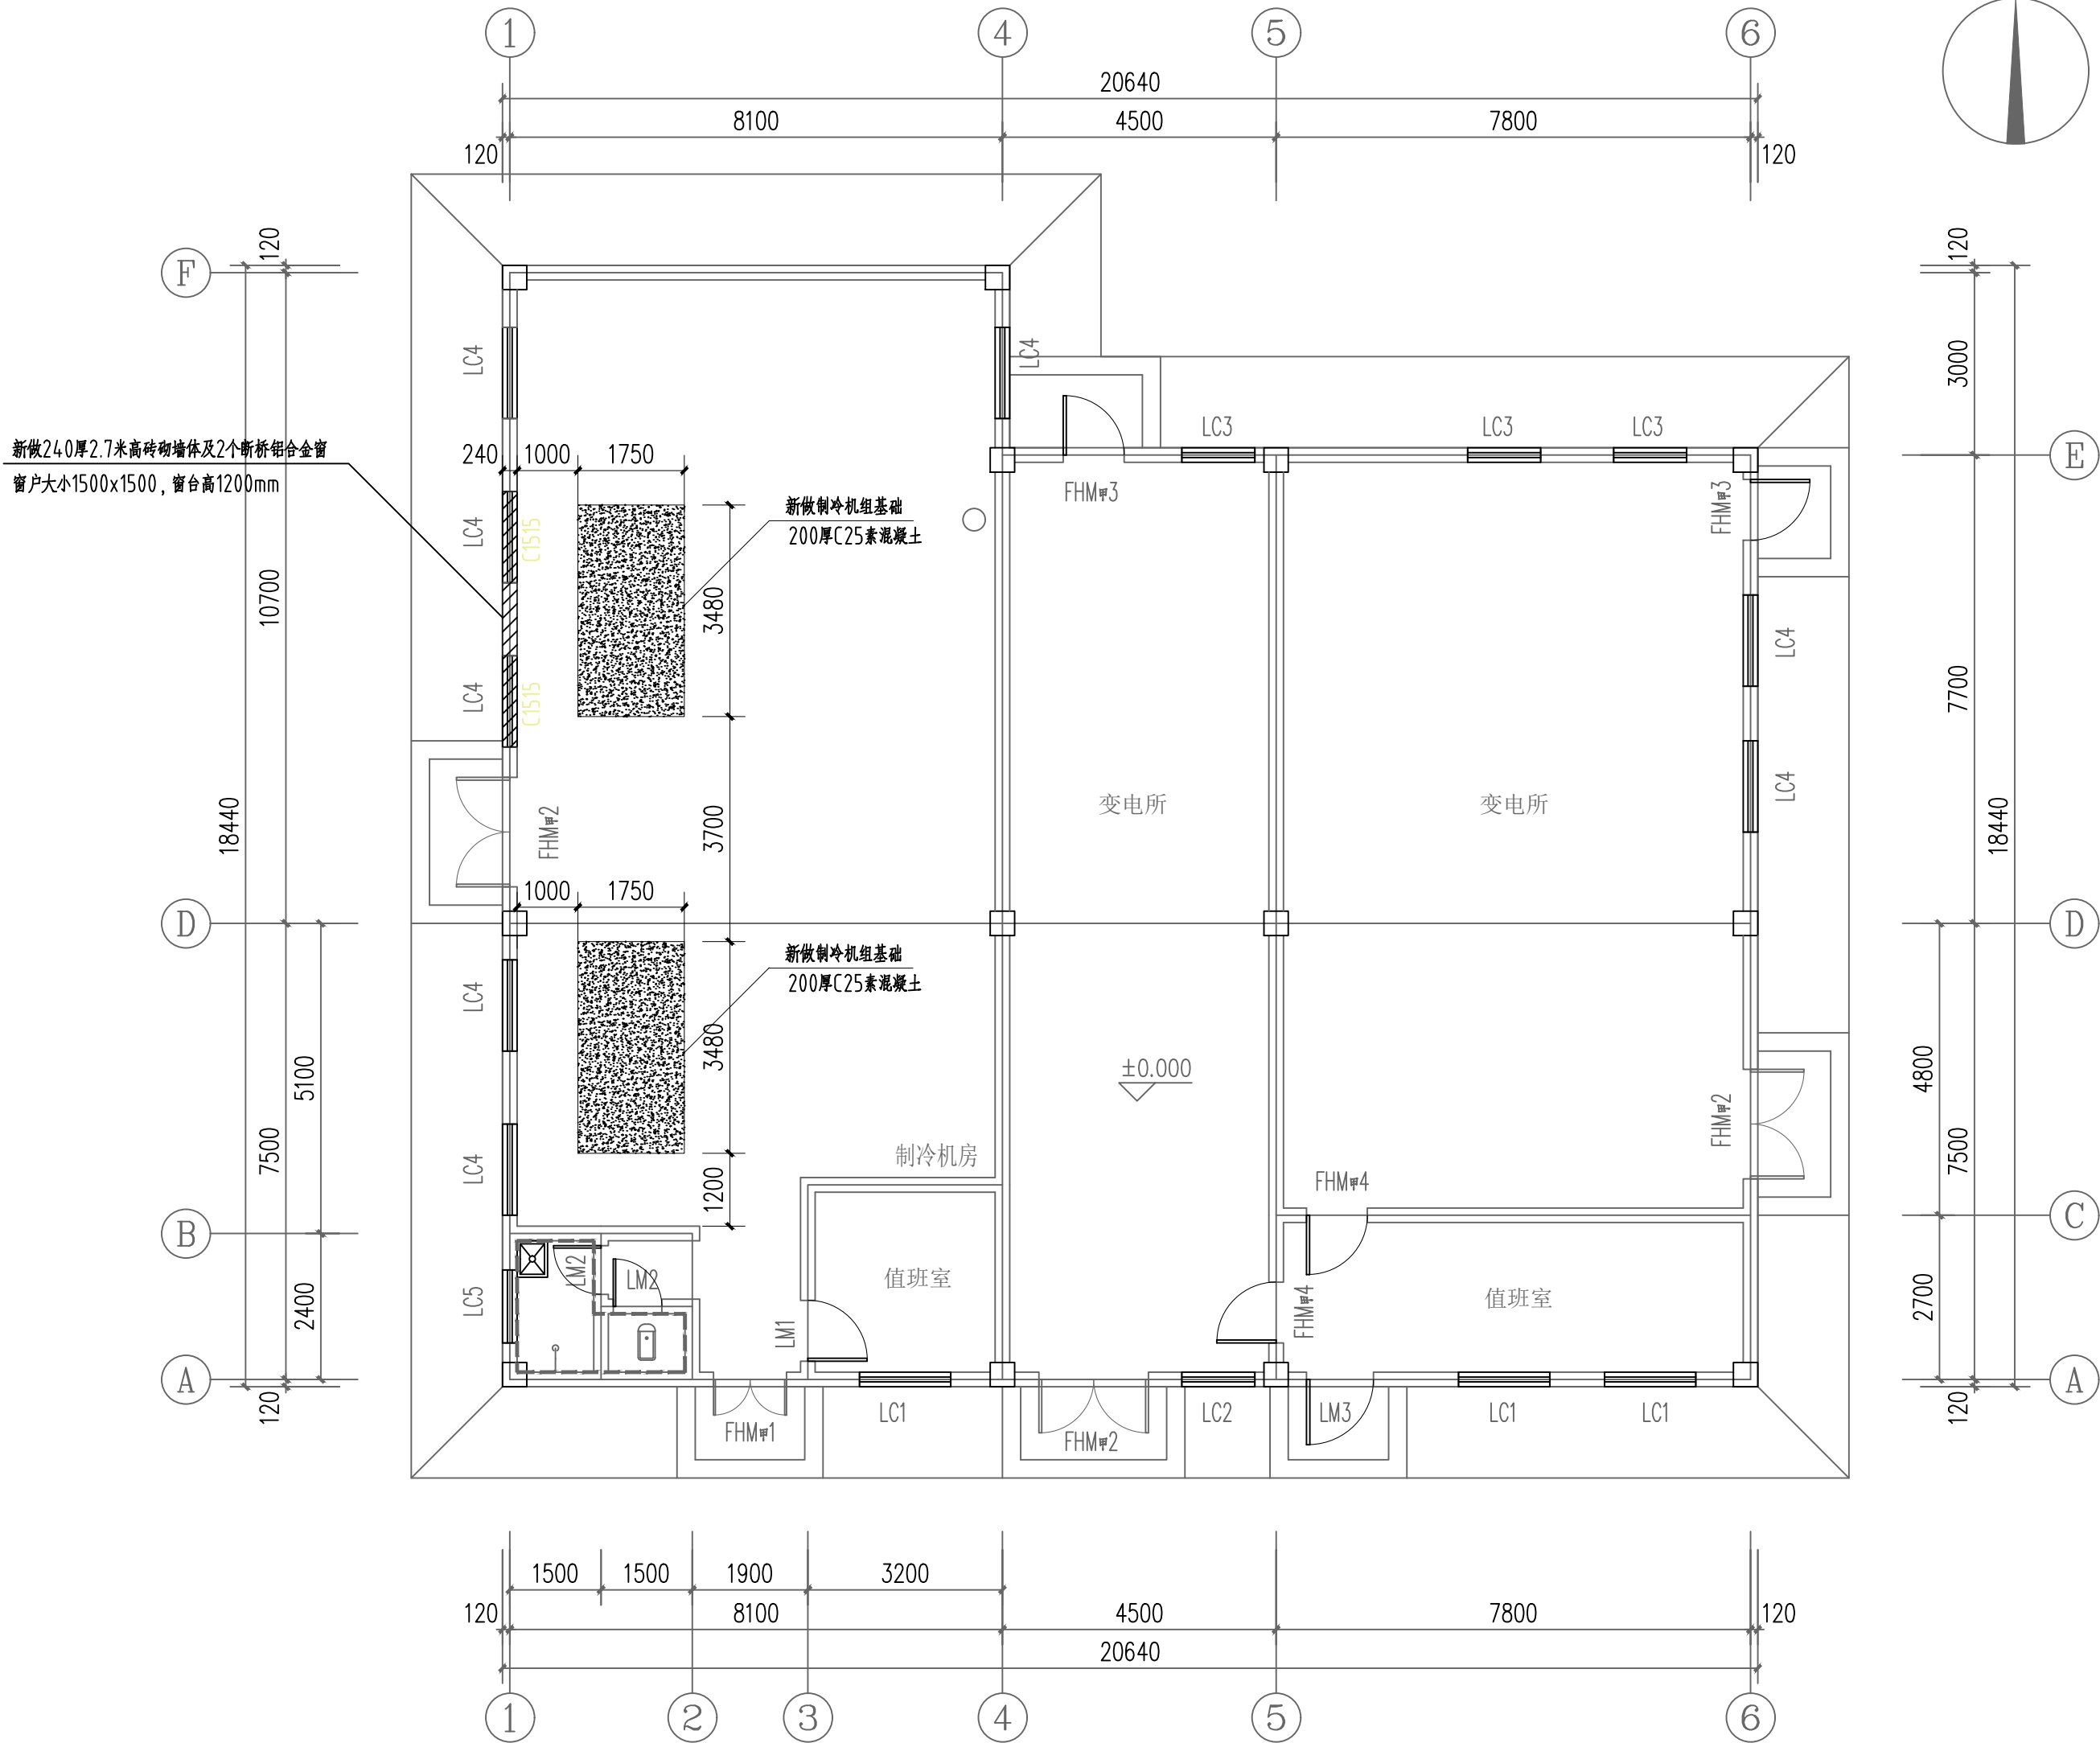


西制冷机房基础平面图 1:100

CS SN 中 科 科 航 全过程工程咨询服务商		
中科科航工程设计有限公司 建筑行业（建筑工程）甲级： 风景园林工程设计专项甲级 证书编号：A151010761 市政行业（桥梁工程、道路工程、给水工程、排水工程）专业乙级；公路行业（公路）专业乙级 证书编号：J251010768		
建设单位： 陕西省体育训练中心		
项目名称： 省体育训练中心园区中央空调主机 更换维修工程		
图名： 西制冷机房基础平面图		
审 定	魏军强	魏军强
审 核	黎娜	黎娜
项目负责人	黄德志	黄德志
	刘涛	刘涛
专业负责人	董钰楠	董钰楠
校 对	董钰楠	董钰楠
设 计	罗艳	罗艳
设计号	KH-2026003716	
图 别	暖通	
图 号	NS-05	
日 期	2026. 08	
版 本 号	第 1 版	

注：所有图纸以版本号数字最大者为最终版本并以此为准。

会 签 栏		COUNTER SIGN
建 筑 ARCHITECTURE	暖通 HVAC	
结 构 STRUCTURE	电 气 ELECTRICAL	
给排水 NS&D		

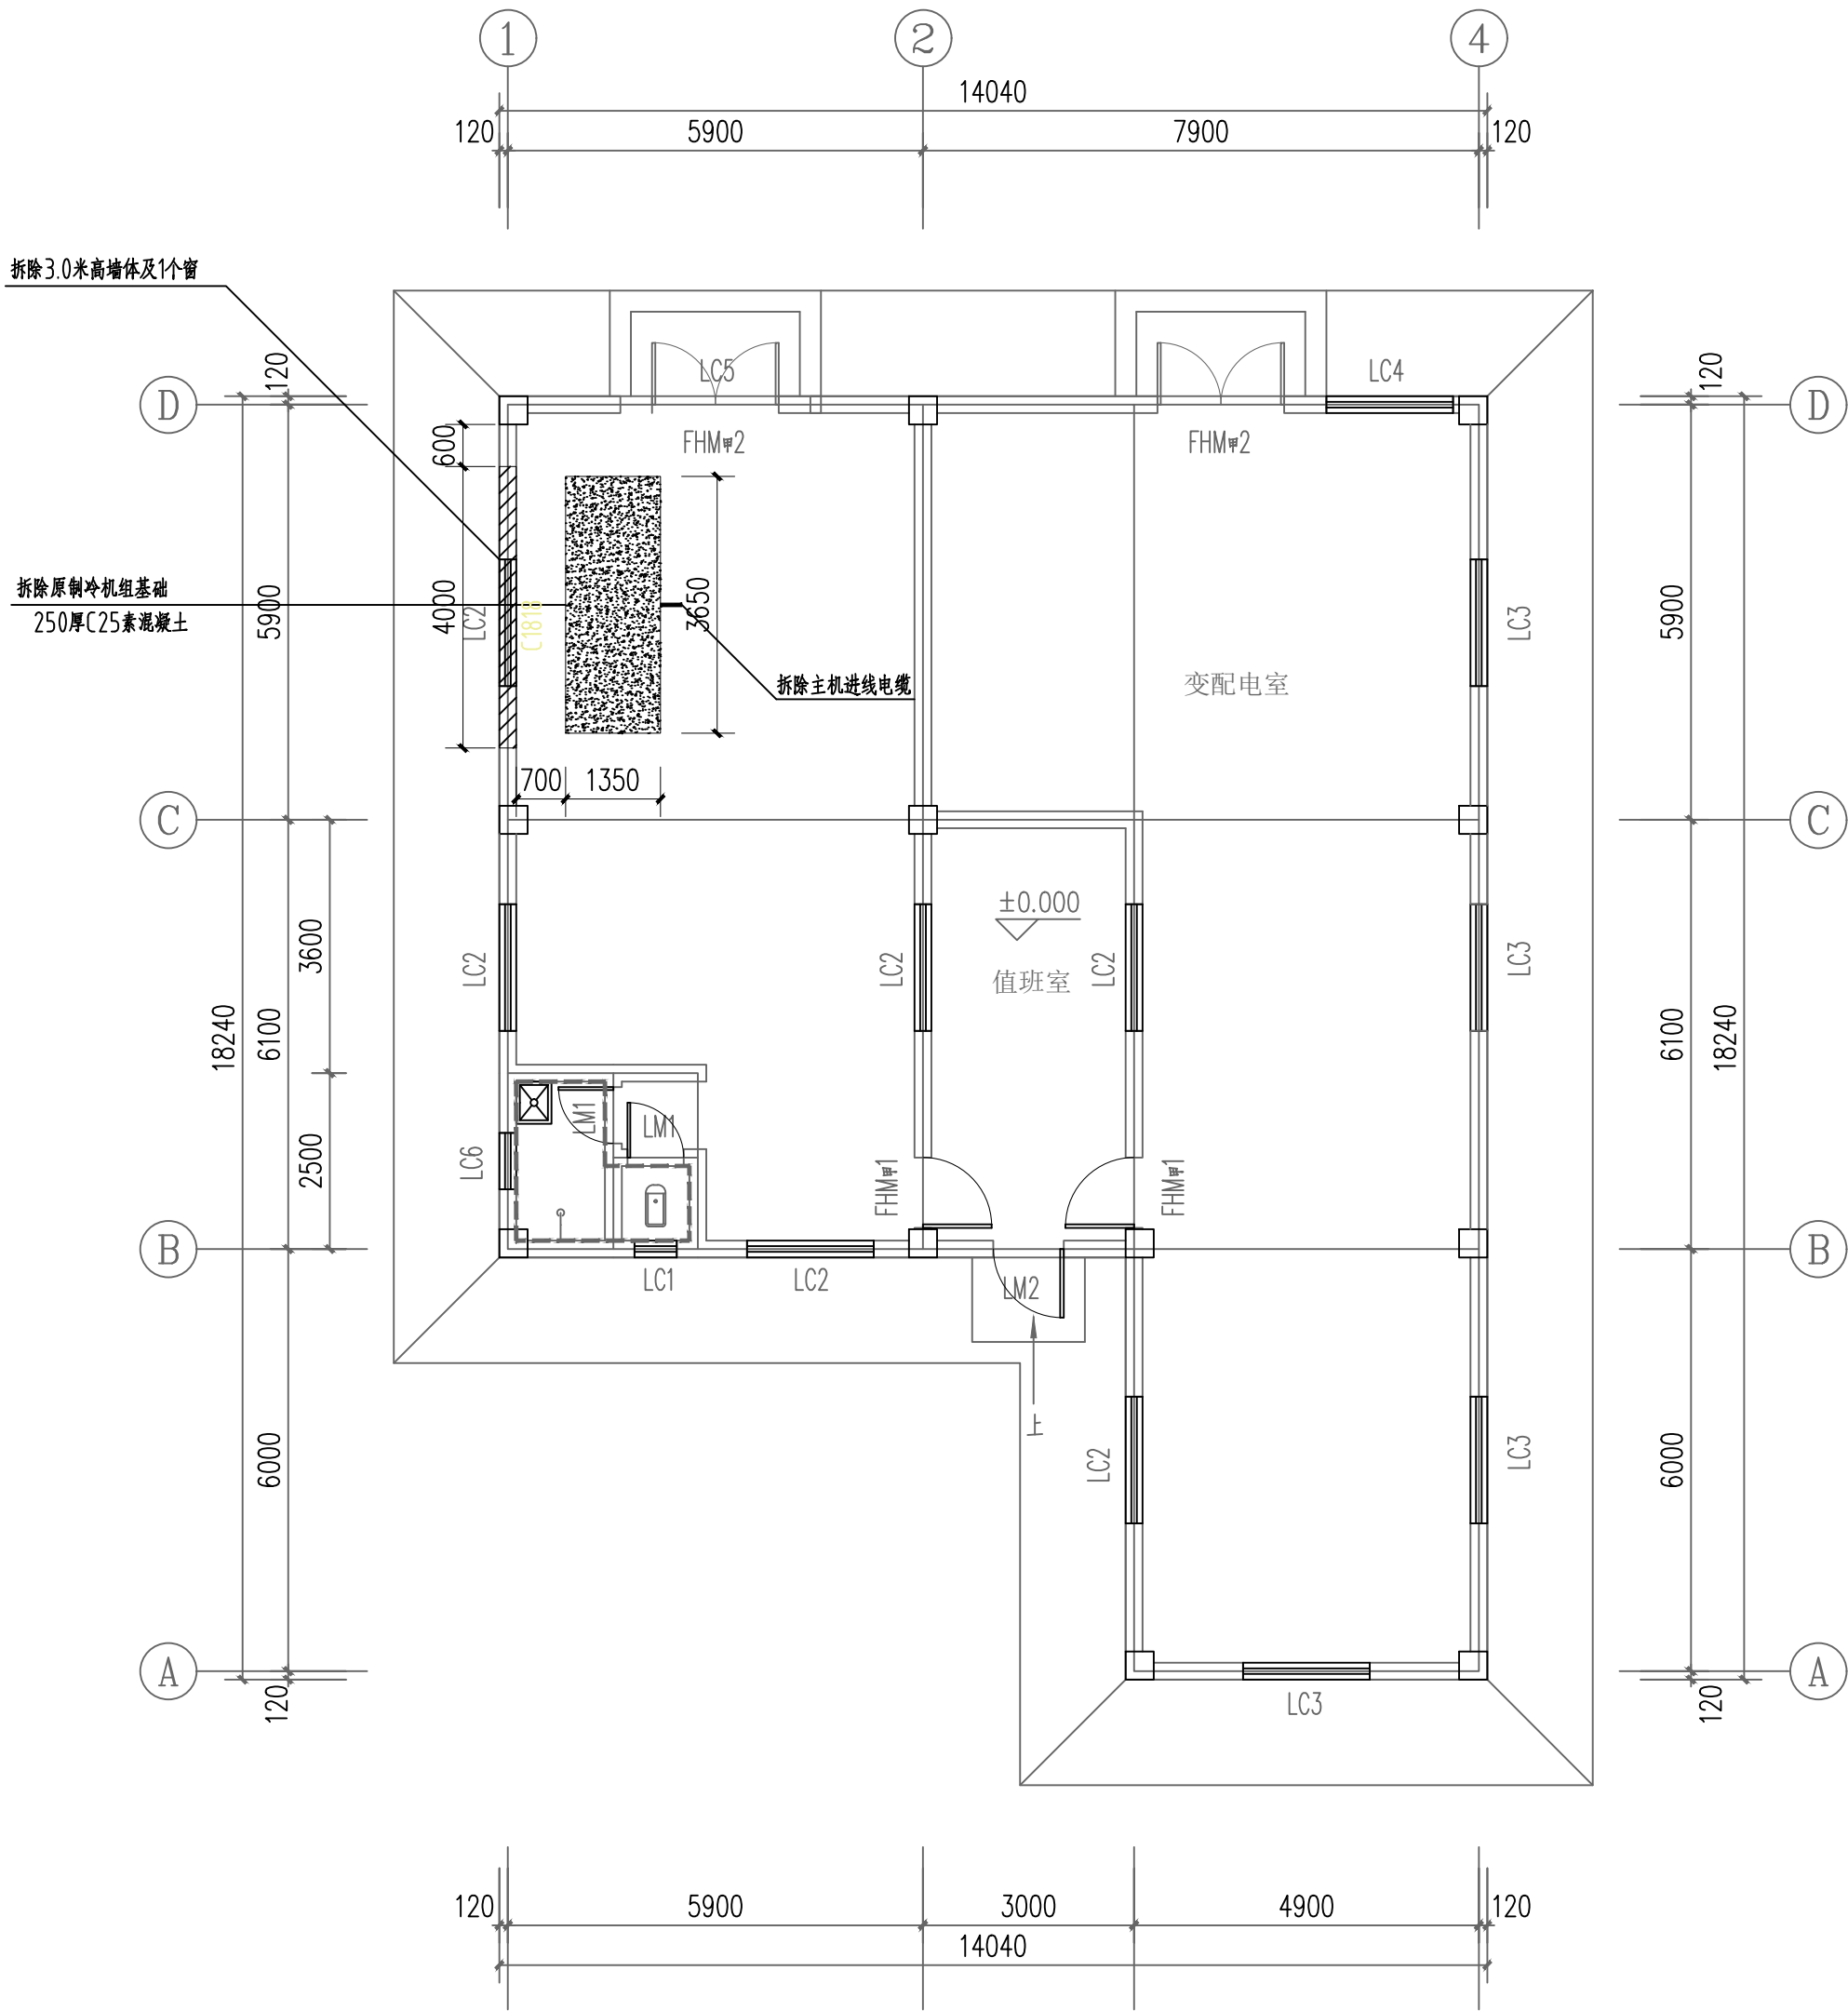


东制冷机房基础拆除平面图 1:100

拆除原有冷水机组及基础，拆除主机进线电缆

CS SN 中科科航 全过程工程咨询服务商		
中科科航工程设计有限公司 建筑行业（建筑工程）甲级： 风景园林工程设计专项甲级 证书编号：A151010761 市政行业（桥梁工程、道路工程、给水工程、 排水工程）专业乙级；公路行业（公路）专业乙级 证书编号：A251010768		
建设单位： 陕西省体育训练中心		
项目名称： 省体育训练中心园区中央空调主机 更换维修工程		
图名： 东制冷机房基础拆除平面图		
审 定	魏军强	魏军强
审 核	黎娜	黎娜
项目负责人	黄德志	黄德志
	刘涛	刘涛
专业负责人	董钰楠	董钰楠
校 对	董钰楠	董钰楠
设 计	罗艳	罗艳
设 计 号	KH-2026003716	
图 别	暖通	
图 号	NS-06	
日 期	2026.08	
版 本 号	第 1 版	

注：所有图纸以版本号数字最大者为最终版本并以此为准。

会 签 栏		COUNTER SIGN
建 筑 ARCHITECTURE	暖 通 HVAC	电 气 ELECTRICAL
结 构 STRUCTURE		
给排水 NS&D		

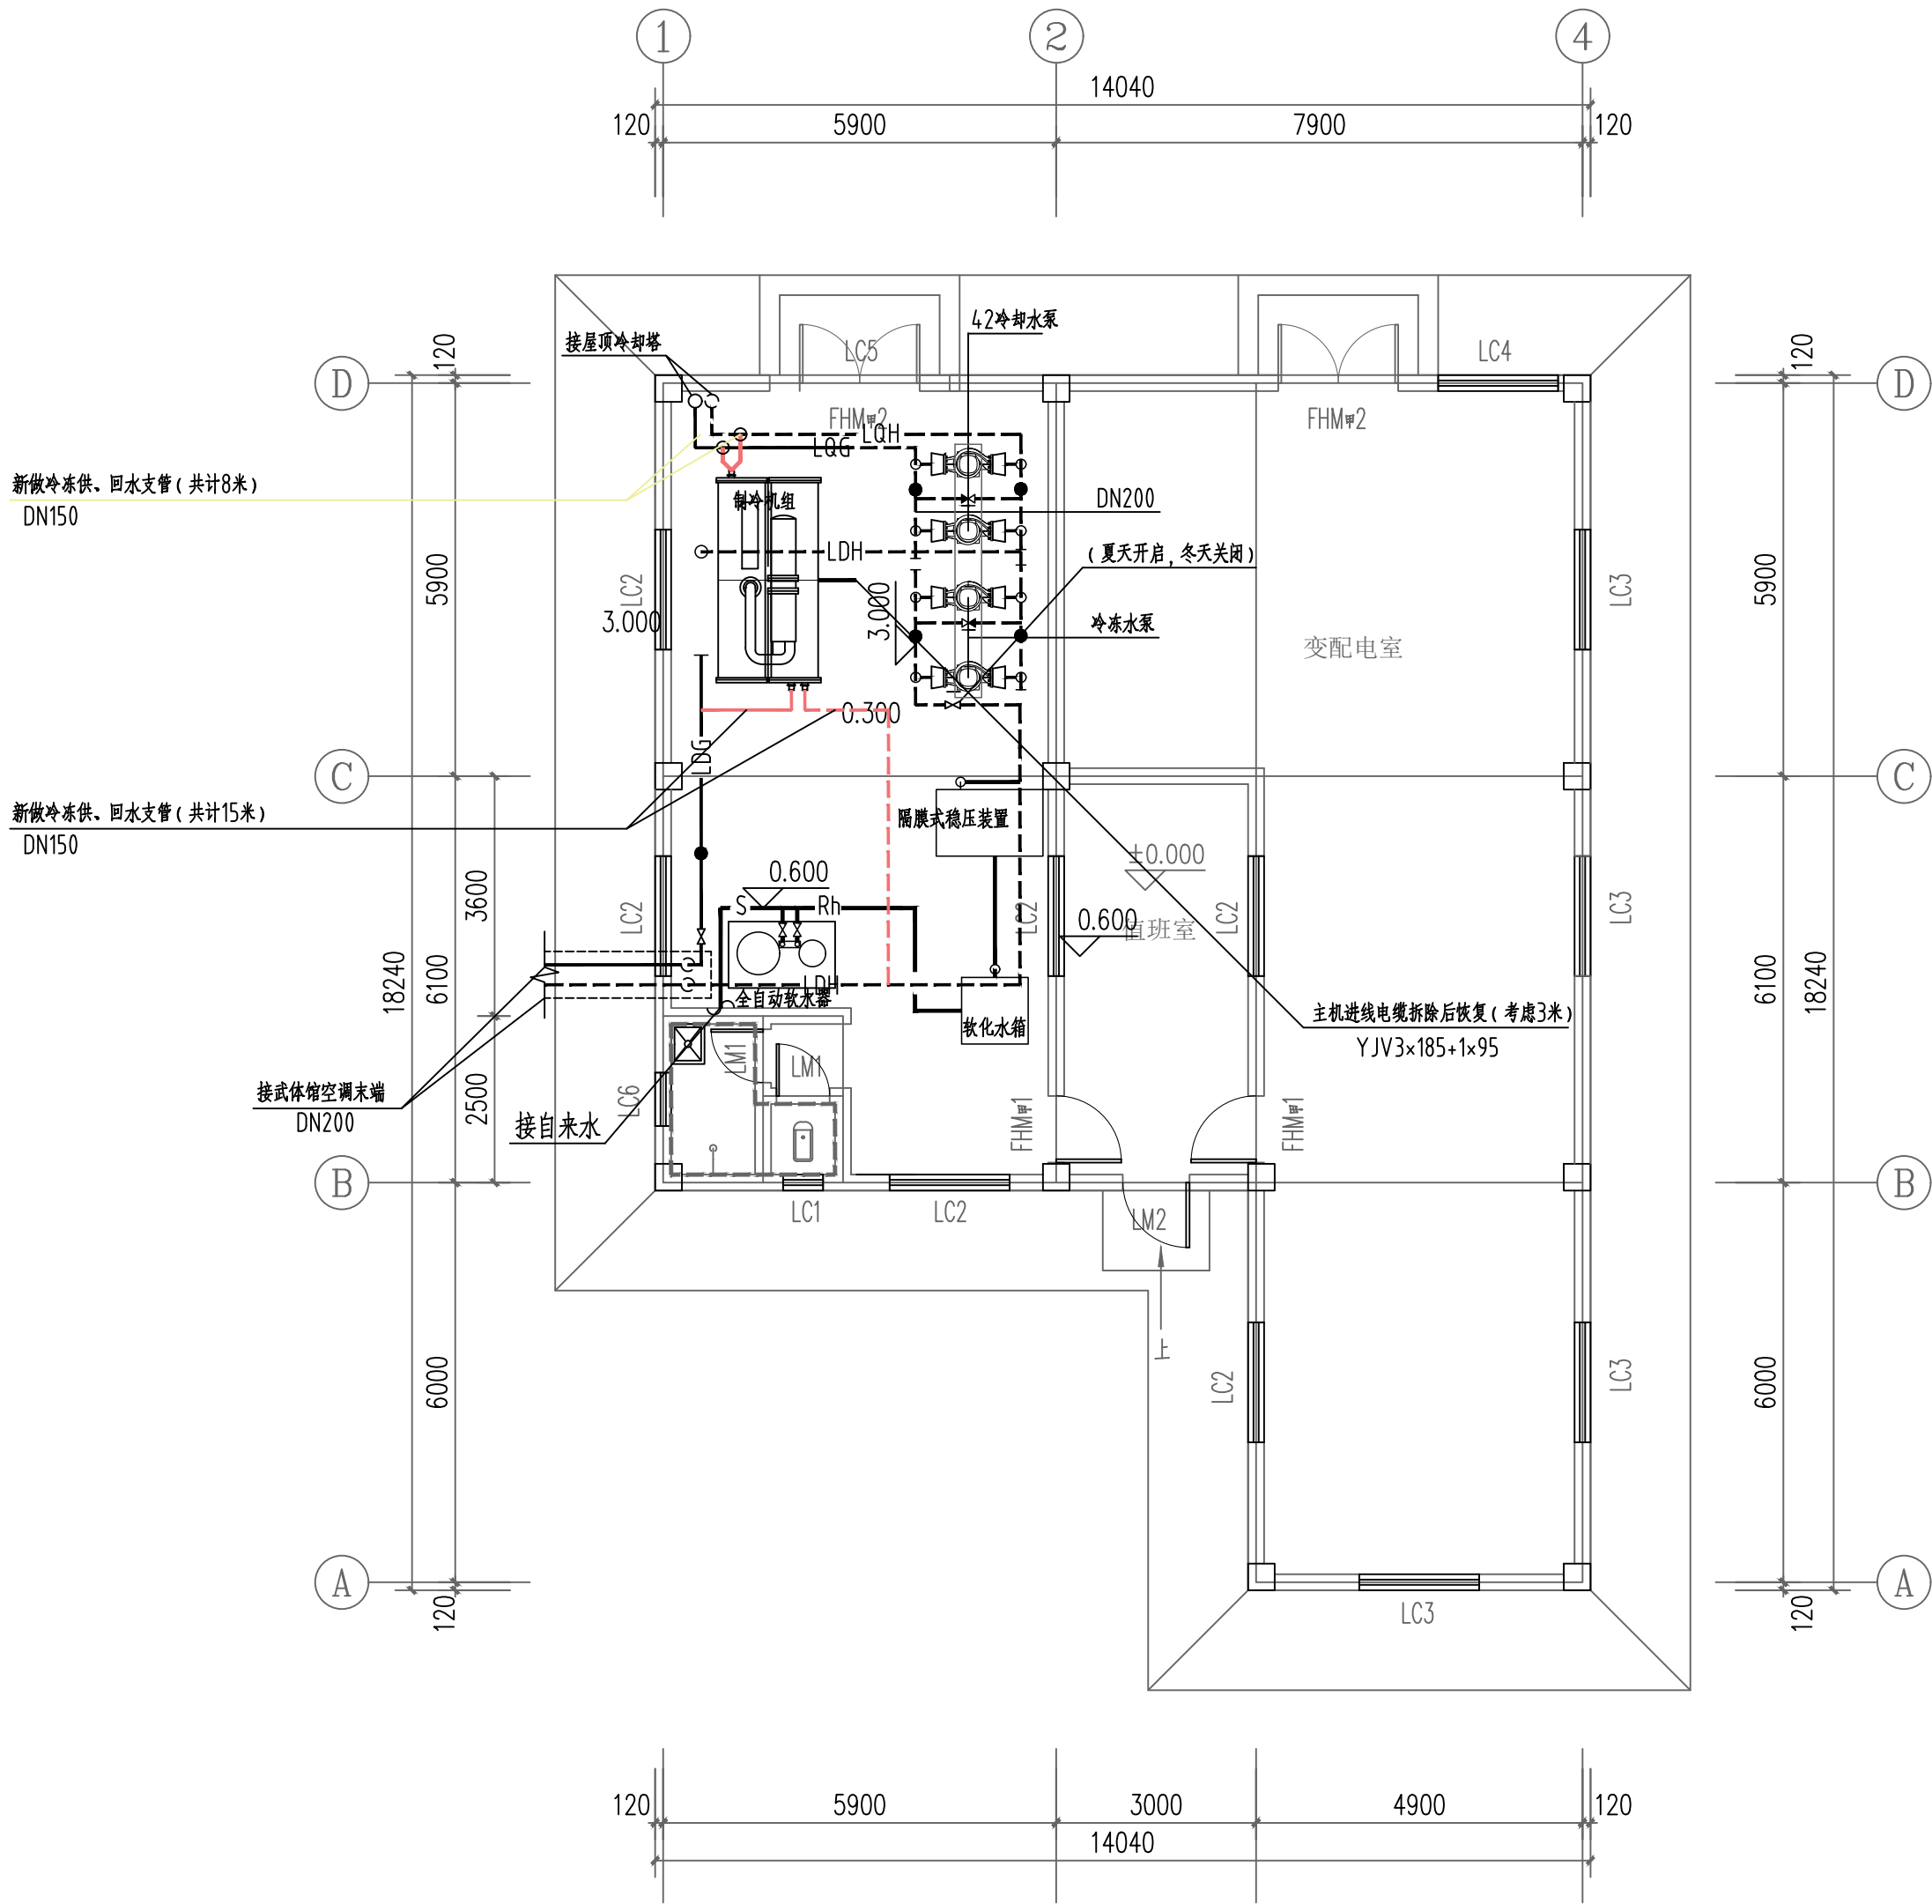


东制冷机房平面图 1:100

更换螺杆主机，更换主机前冷冻支管，更换主机前冷却主管，主机进线电缆拆除后恢复。

CS SN 中 科 科 航 全过程工程咨询服务商		
中科科航工程设计有限公司 建筑行业（建筑工程）甲级； 风景园林工程设计专项甲级 证书编号：A151010761 市政行业（桥梁工程、道路工程、给水工程、 排水工程）专业乙级；公路行业（公路）专业乙级 证书编号：K251010768		
建设单位： 陕西省体育训练中心		
项目名称： 省体育训练中心园区中央空调主机 更换维修工程		
图名： 东制冷机房平面图		
审 定	魏军强	魏军强
审 核	黎娜	黎娜
项目负责人	黄德志	黄德志
	刘涛	刘涛
专业负责人	董钰楠	董钰楠
校 对	董钰楠	董钰楠
设 计	罗艳	罗艳
设 计 号	KH-2026003716	
图 别	暖通	
图 号	NS-07	
日 期	2026. 08	
版 本 号	第 1 版	

注：所有图纸以版本号数字最大者为最终版本并以此为准。


会 签 栏		COUNTER SIGN
建 筑 ARCHITECTURE	暖通 HVAC	
结 构 STRUCTURE	电 气 ELECTRICAL	
给排水 NS&D		

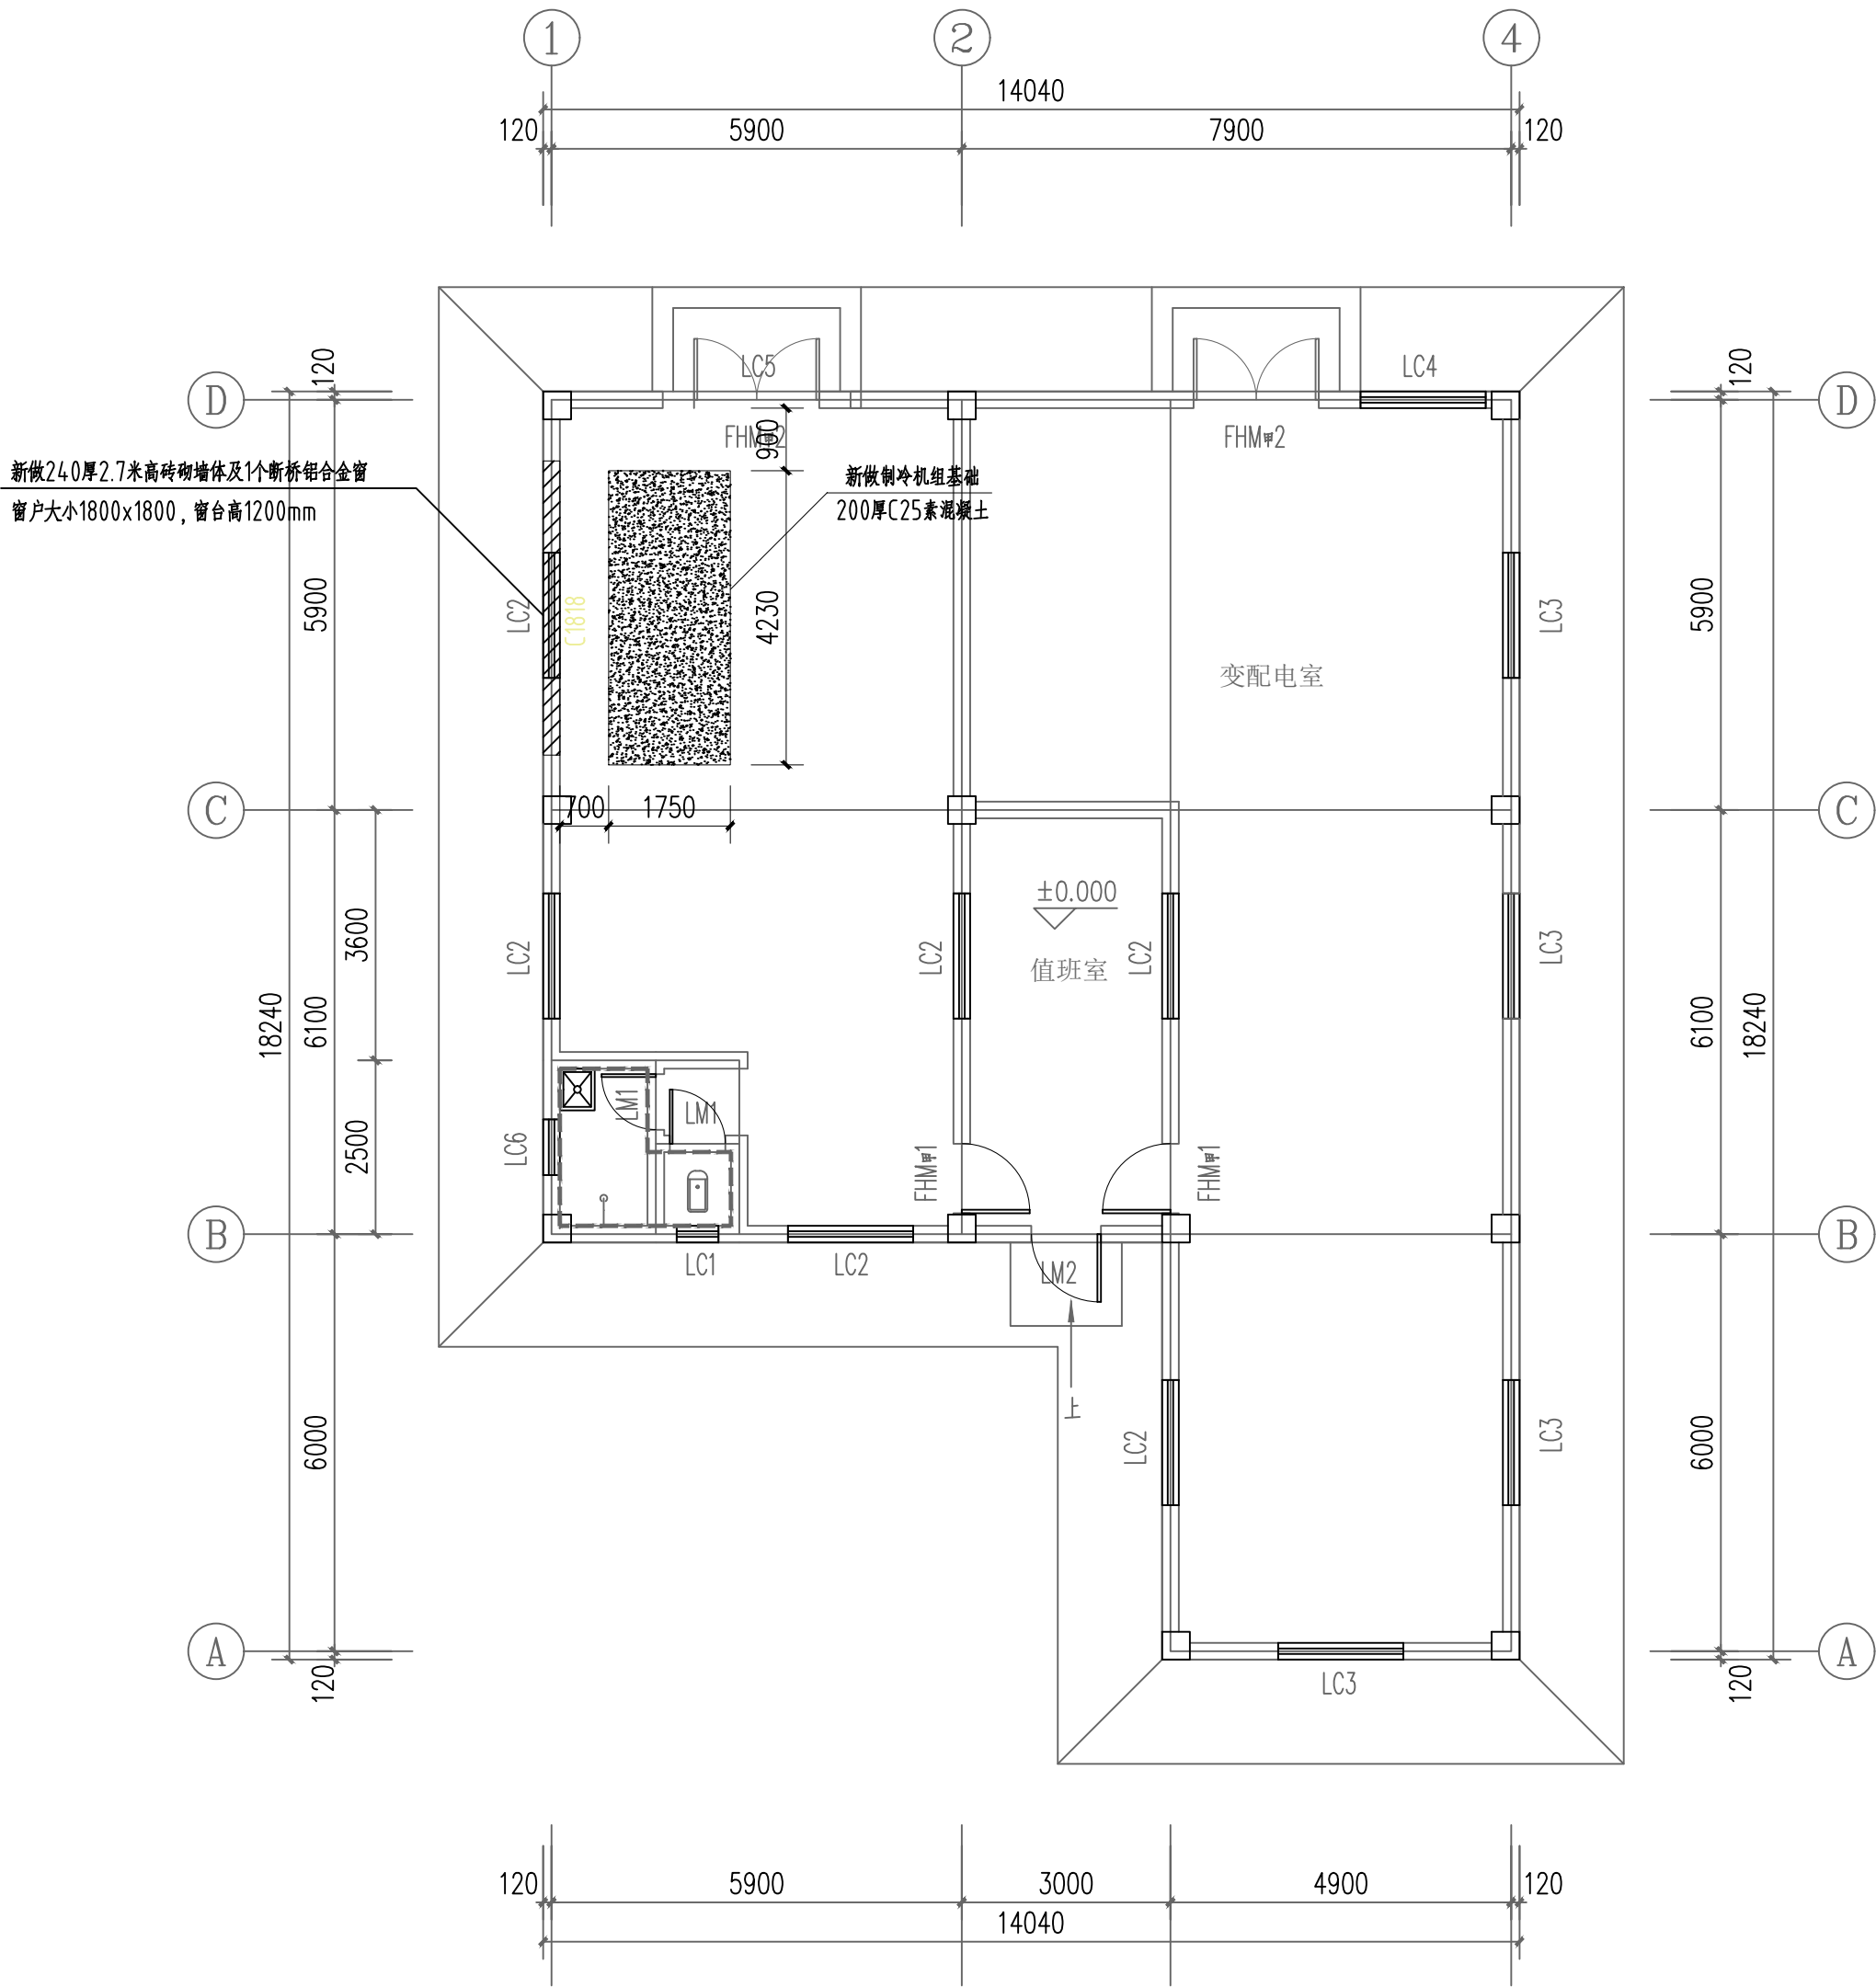

东制冷机房基础平面图 1:100

CS SN 中 科 科 航 全过程工程咨询服务商		
中科科航工程设计有限公司 建筑行业（建筑工程）甲级； 风景园林工程设计专项甲级 证书编号：A151010761 市政行业（桥梁工程、道路工程、给水工程、 排水工程）专业乙级；公路行业（公路）专业乙级 证书编号：A251010768		
建设单位： 陕西省体育训练中心		
项目名称： 省体育训练中心园区中央空调主机 更换维修工程		
图名： 东制冷机房基础平面图		
审 定	魏军强	魏军强
审 核	黎娜	黎娜
项目负责人	黄德志	黄德志
	刘涛	刘涛
专业负责人	董钰楠	董钰楠
校 对	董钰楠	董钰楠
设 计	罗艳	罗艳
设 计 号	KH-2026003716	
图 别	暖通	
图 号	NS-08	
日 期	2026.08	
版 本 号	第 1 版	

注：所有图纸以版本号数字最大者为最终版本并以此为准。

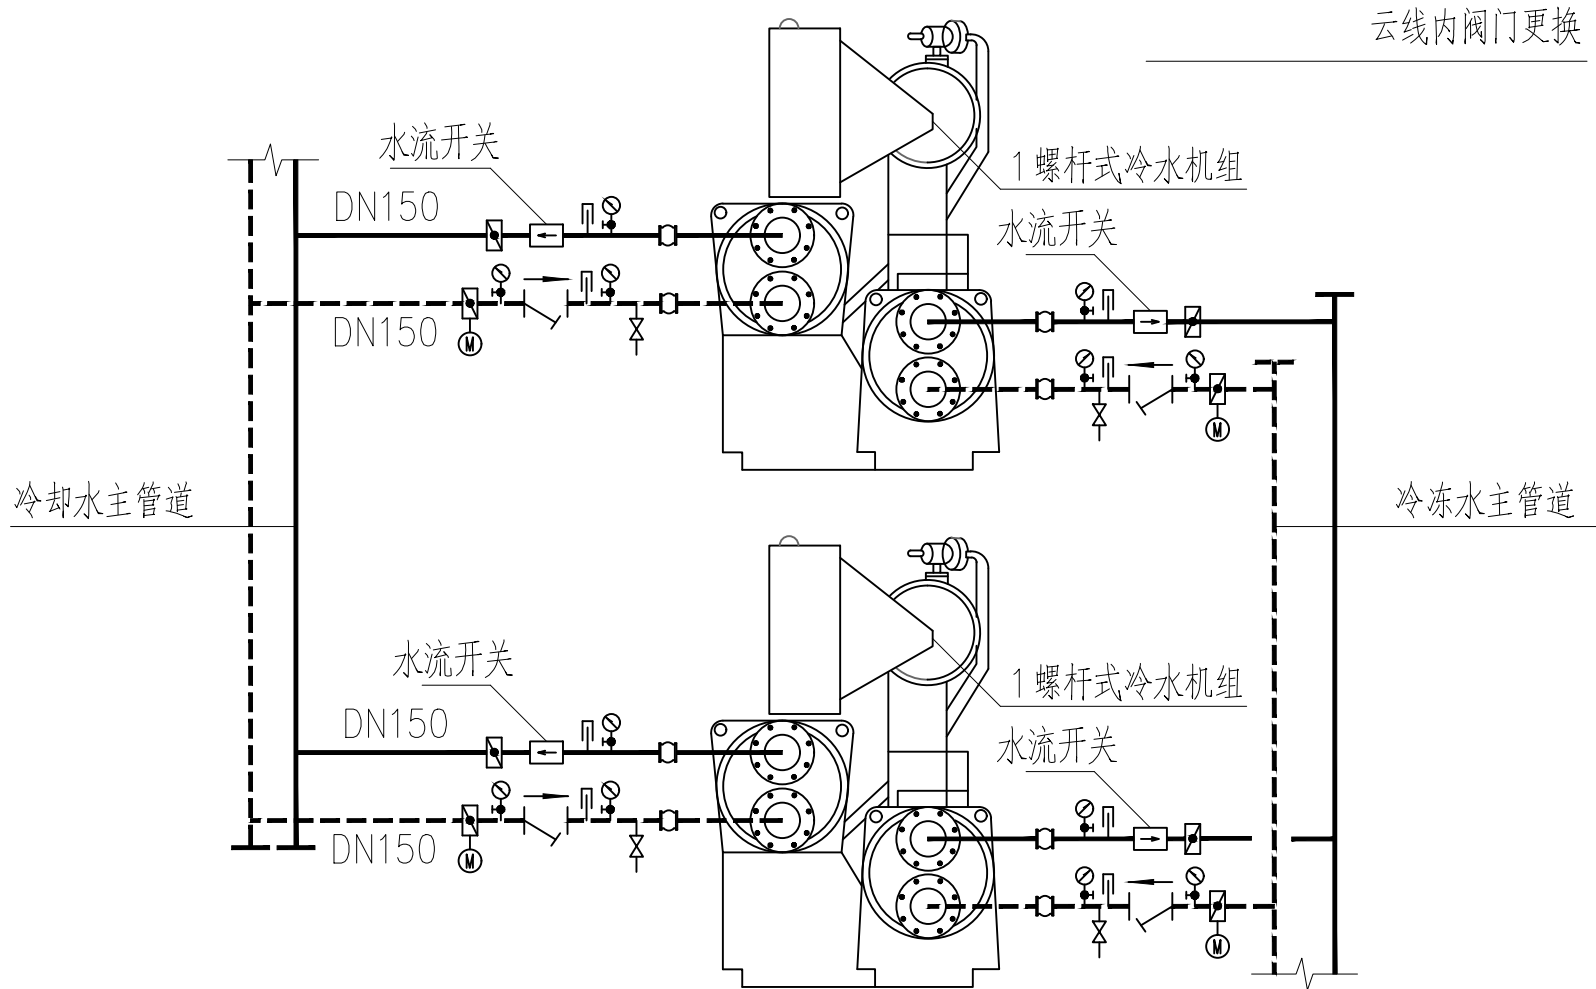


西制冷机房制冷机组系统图

主机材料表

2	螺杆式冷水机组	制冷量 860kw	输入功率 156kw	配带减振装置	冷却水30℃/35℃	台	1	4740	机组自带配电柜
1	螺杆式冷水机组	制冷量 700kw	输入功率 128kw	配带减振装置	冷却水30℃/35℃	台	2	4400	机组自带配电柜
编号	设备或管件名称	性 能 参 数				单位	数量	重量(kg)	备 注

阀门材料表

编号	名 称	管 径	单位	数量	备 注
1	泄水阀	DN50	个	12	更换
2	电动蝶阀	DN150	个	12	更换
3	蝶阀	DN150	个	12	更换
4	温度计		个	12	更换
5	压力表		个	12	更换
6	水流开关		个	12	更换
7	柔性接头		个	12	更换

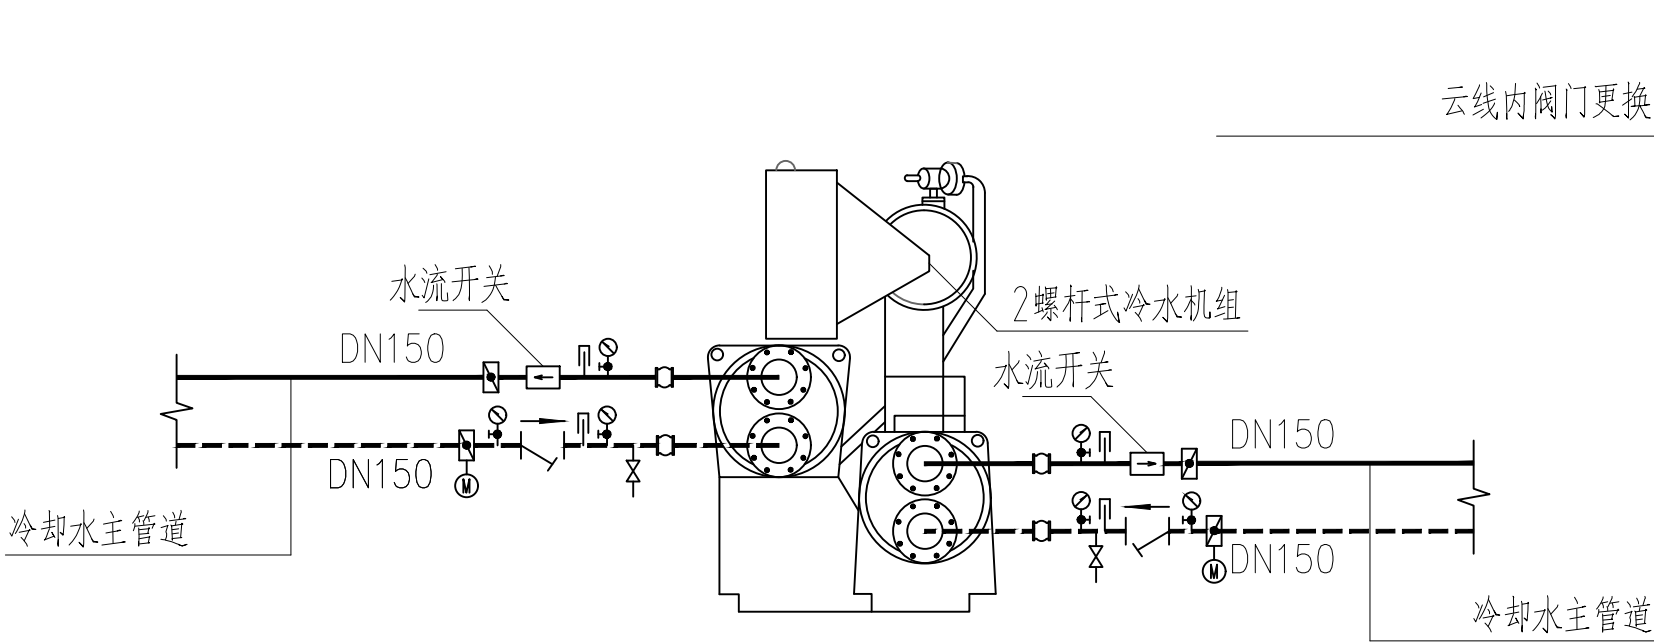

东制冷机房制冷机组系统图

CS
SN

中 科 科 航

全过程工程咨询服务商

中科科航工程设计有限公司
建筑行业（建筑工程）甲级：
风景园林工程设计专项甲级
证书编号：A151010761
市政行业（桥梁工程、道路工程、给水工程、
排水工程）专业乙级；公路行业（公路）专业乙级
证书编号：A251010768

建设单位：

陕西省体育训练中心

项目名称：

省体育训练中心园区中央空调主机
更换维修工程

图名：

制冷机房系统原理图、材料表

审 定	魏军强	魏军强
审 核	黎 娜	黎 娜
项目负责人	黄德志	黄德志
	刘 涛	刘 涛
专业负责人	董钰楠	董钰楠
校 对	董钰楠	董钰楠
设 计	罗 艳	罗 艳
设 计 号	KH-2026003716	
图 别	暖 通	
图 号	NS-09	
日 期	2026. 08	
版 本 号	第 1 版	

注：所有图纸以版本号数字最大者为最终版本并以此为准。

具体线缆根数由监测信号所需的端口决定

