



合阳县2025年黄河流域重要湿地保护治理项目


湿地修复图

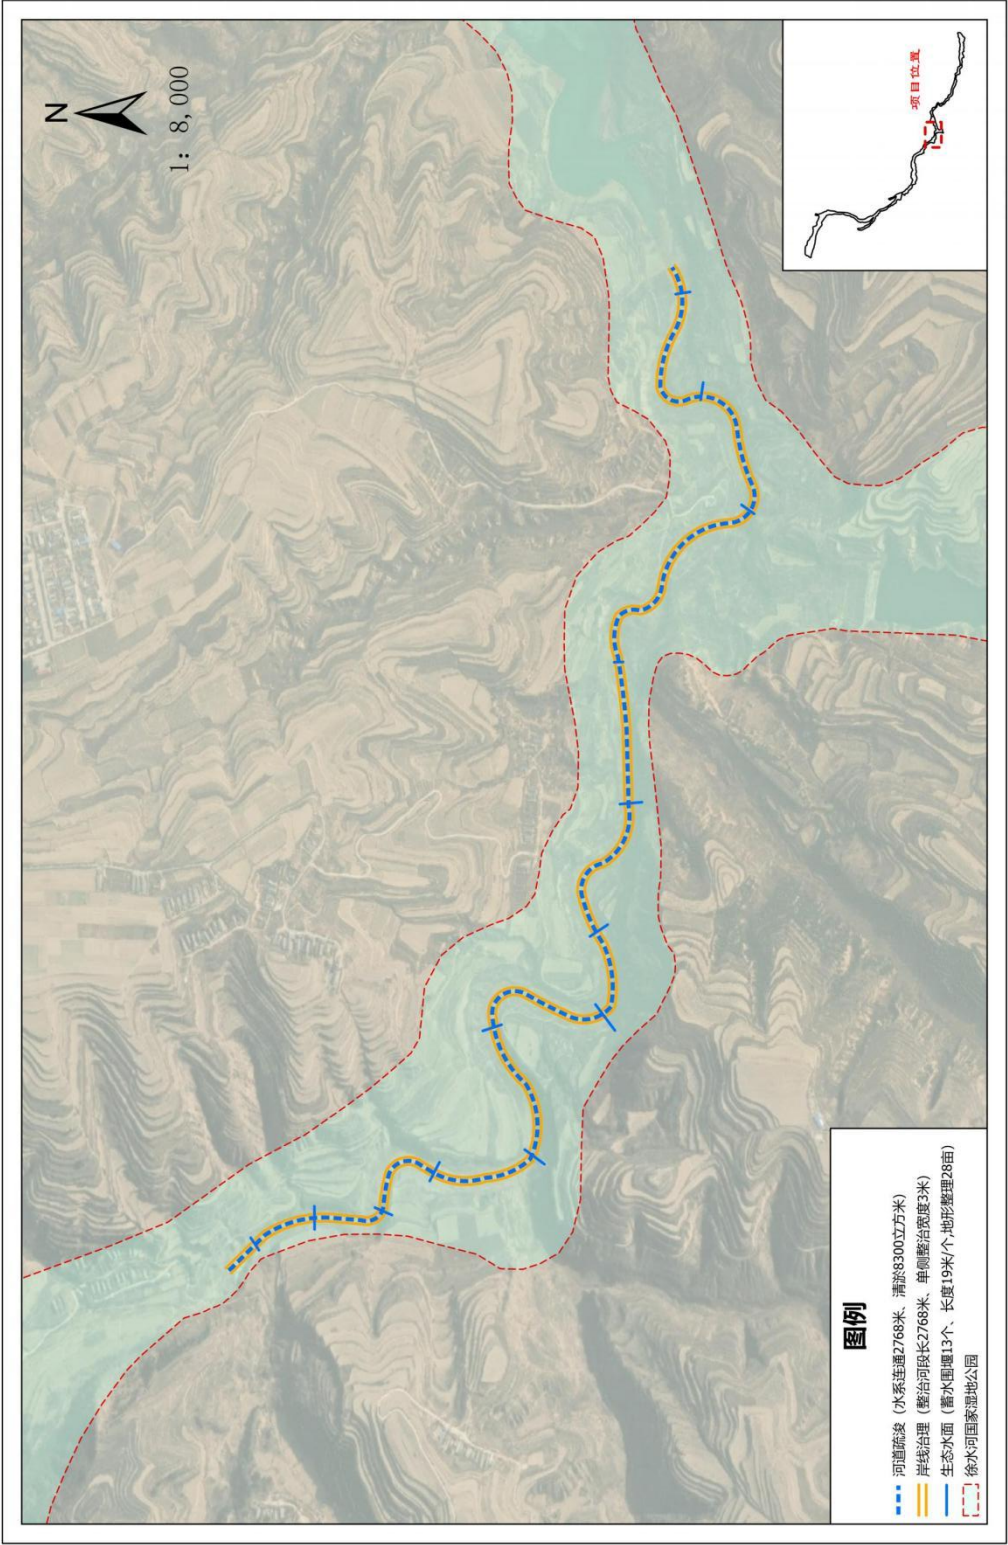

合阳县2025年黄河流域重要湿地保护治理项目
水生植被恢复位置图

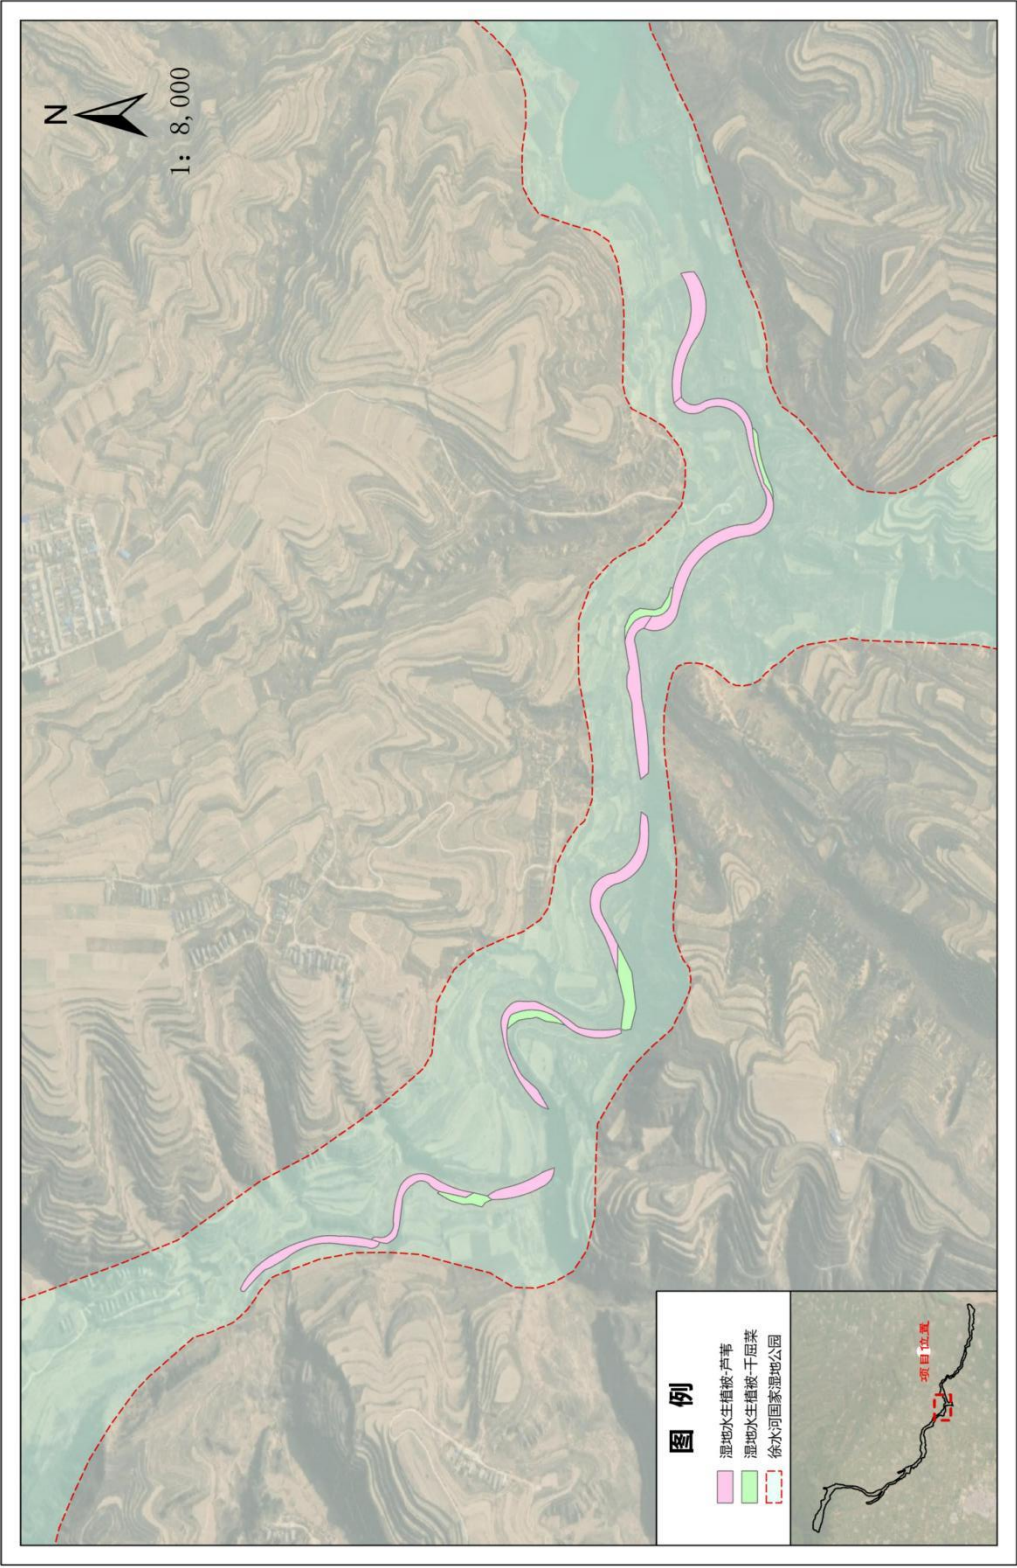


合阳县2025年黄河流域重要湿地保护治理项目
边坡治理位置图

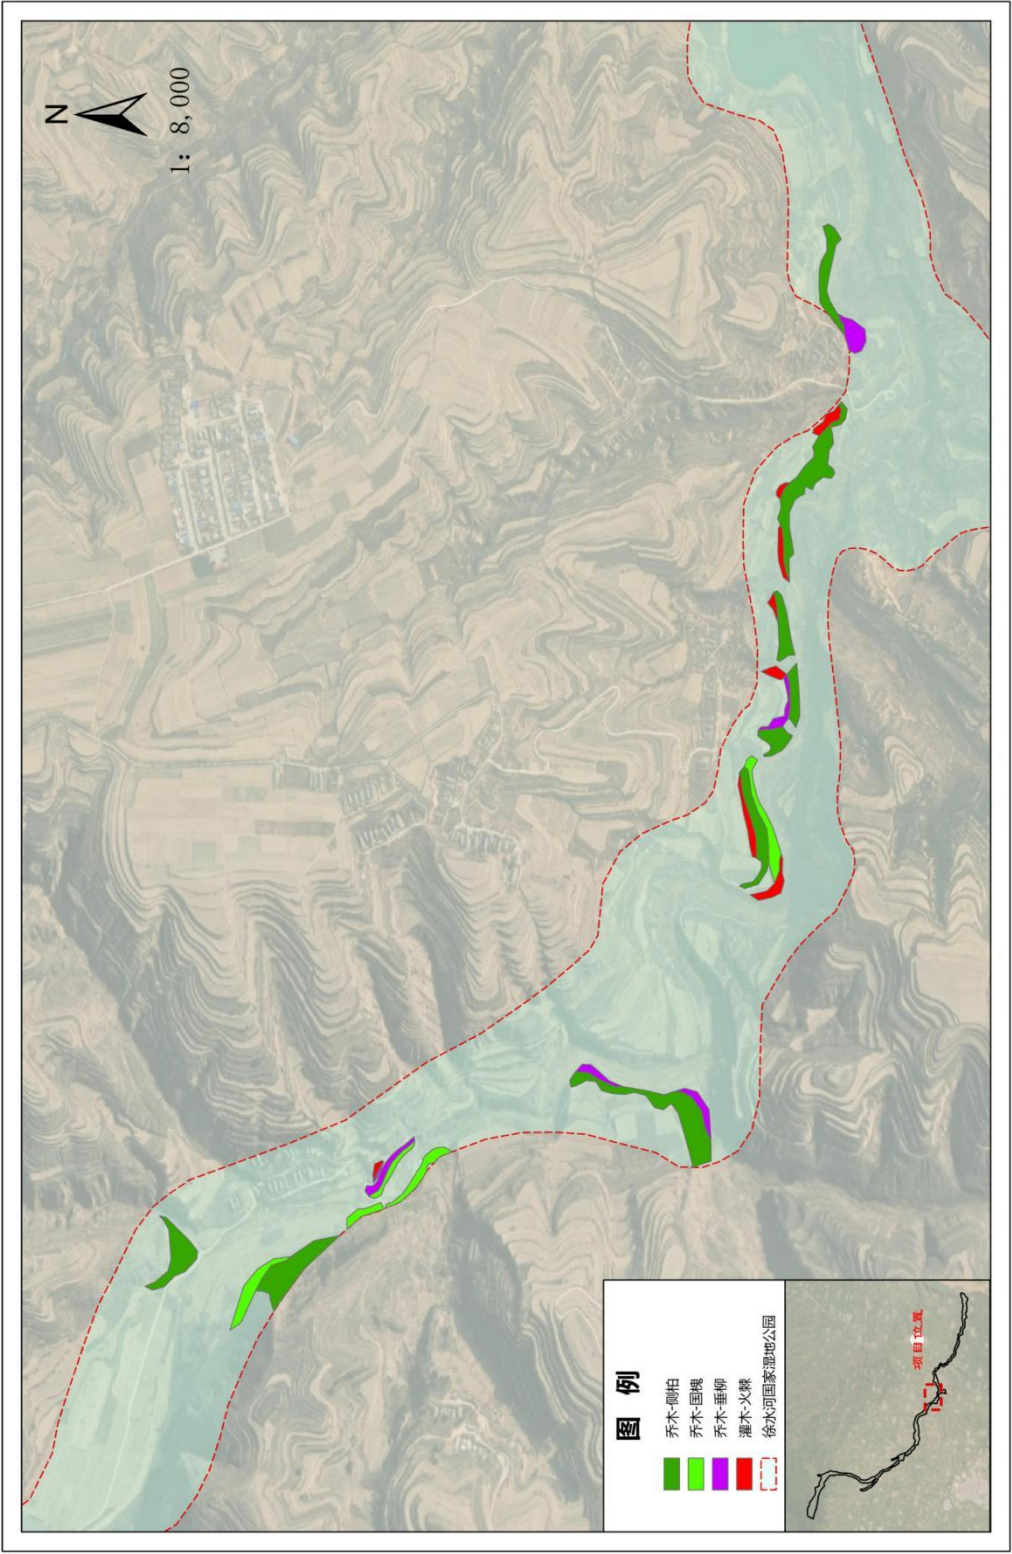


合阳县2025年黄河流域重要湿地保护治理项目

湿地宣教修复图

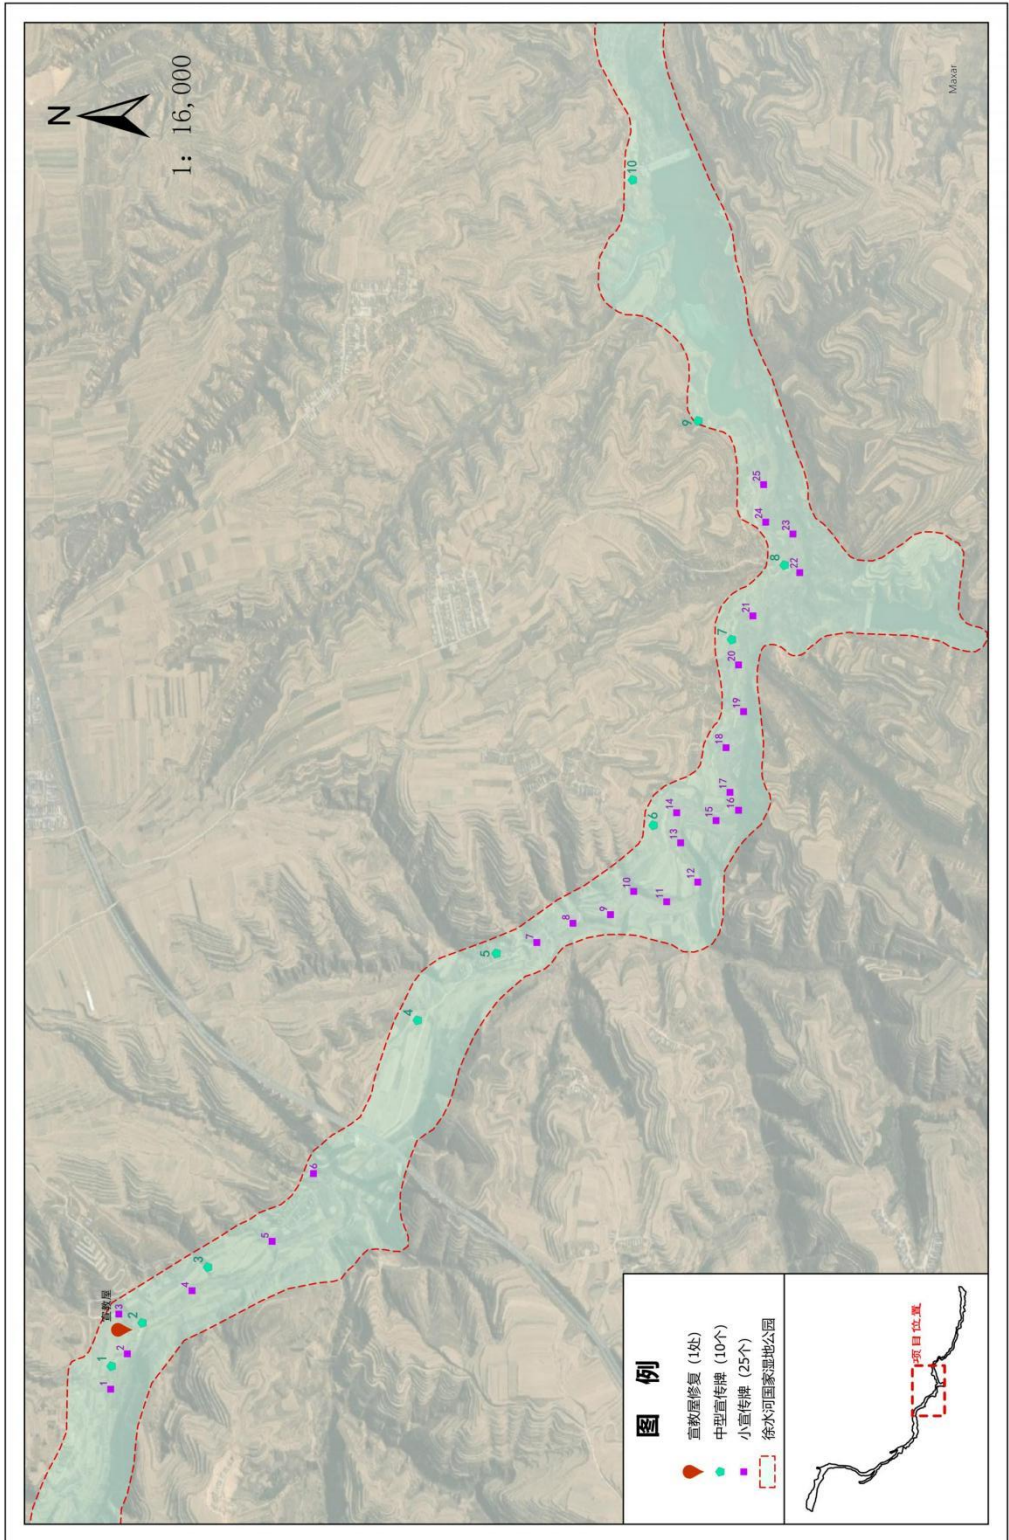


合阳县2025年黄河流域重要湿地保护治理项目

栖息地保护图

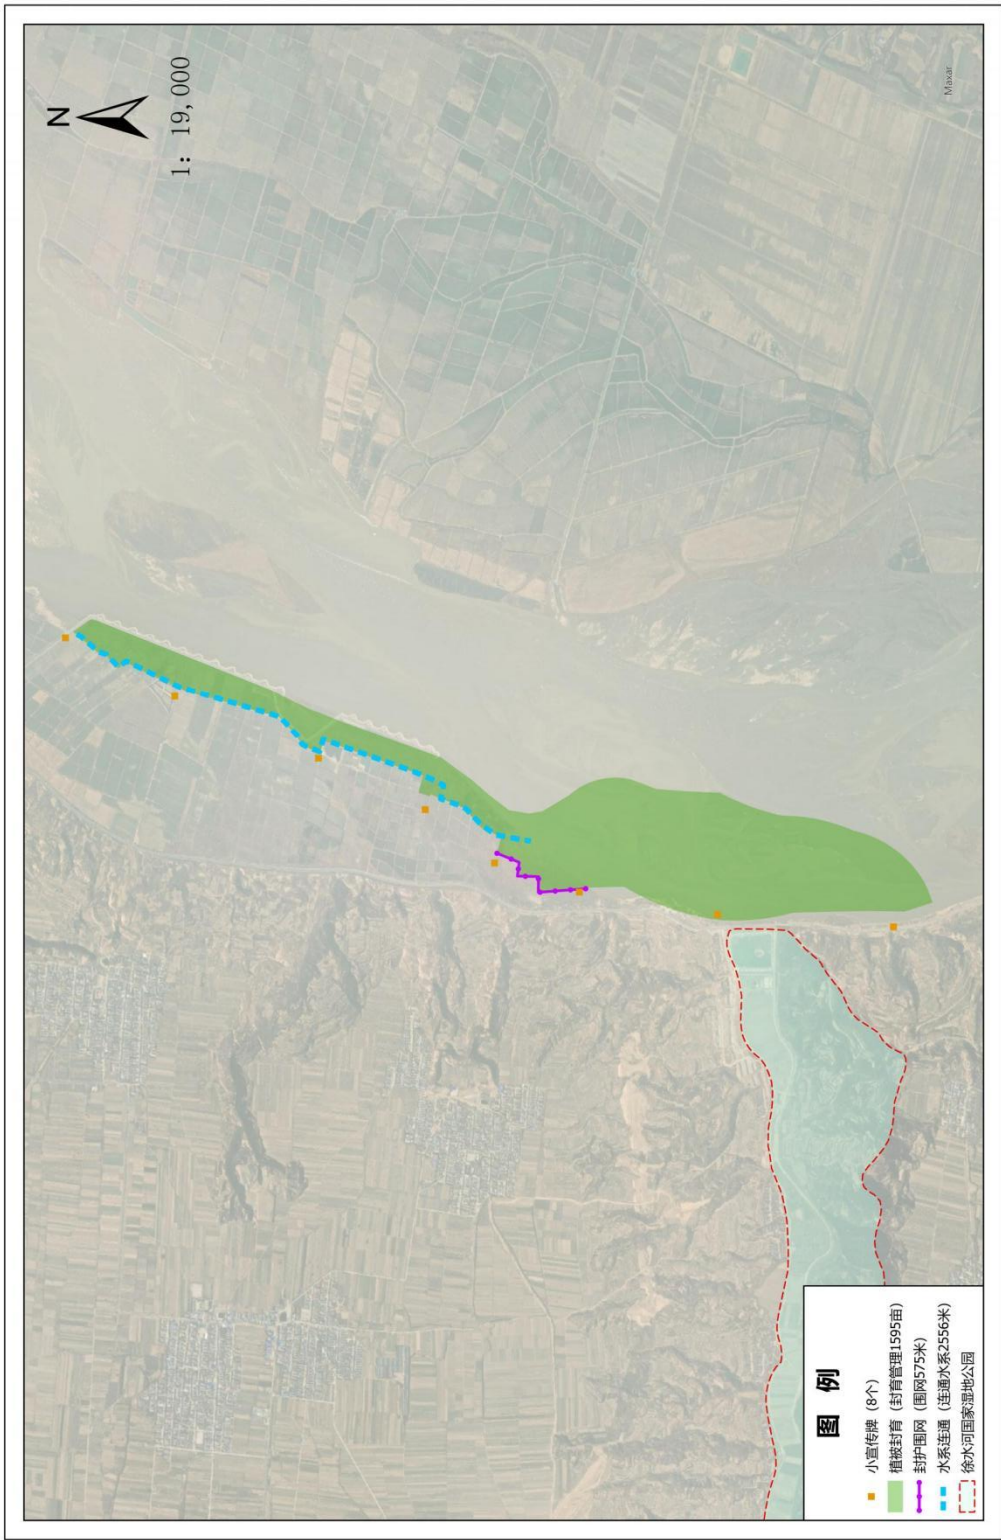


合阳县2025年黄河流域重要湿地保护治理项目

视频监控分布图

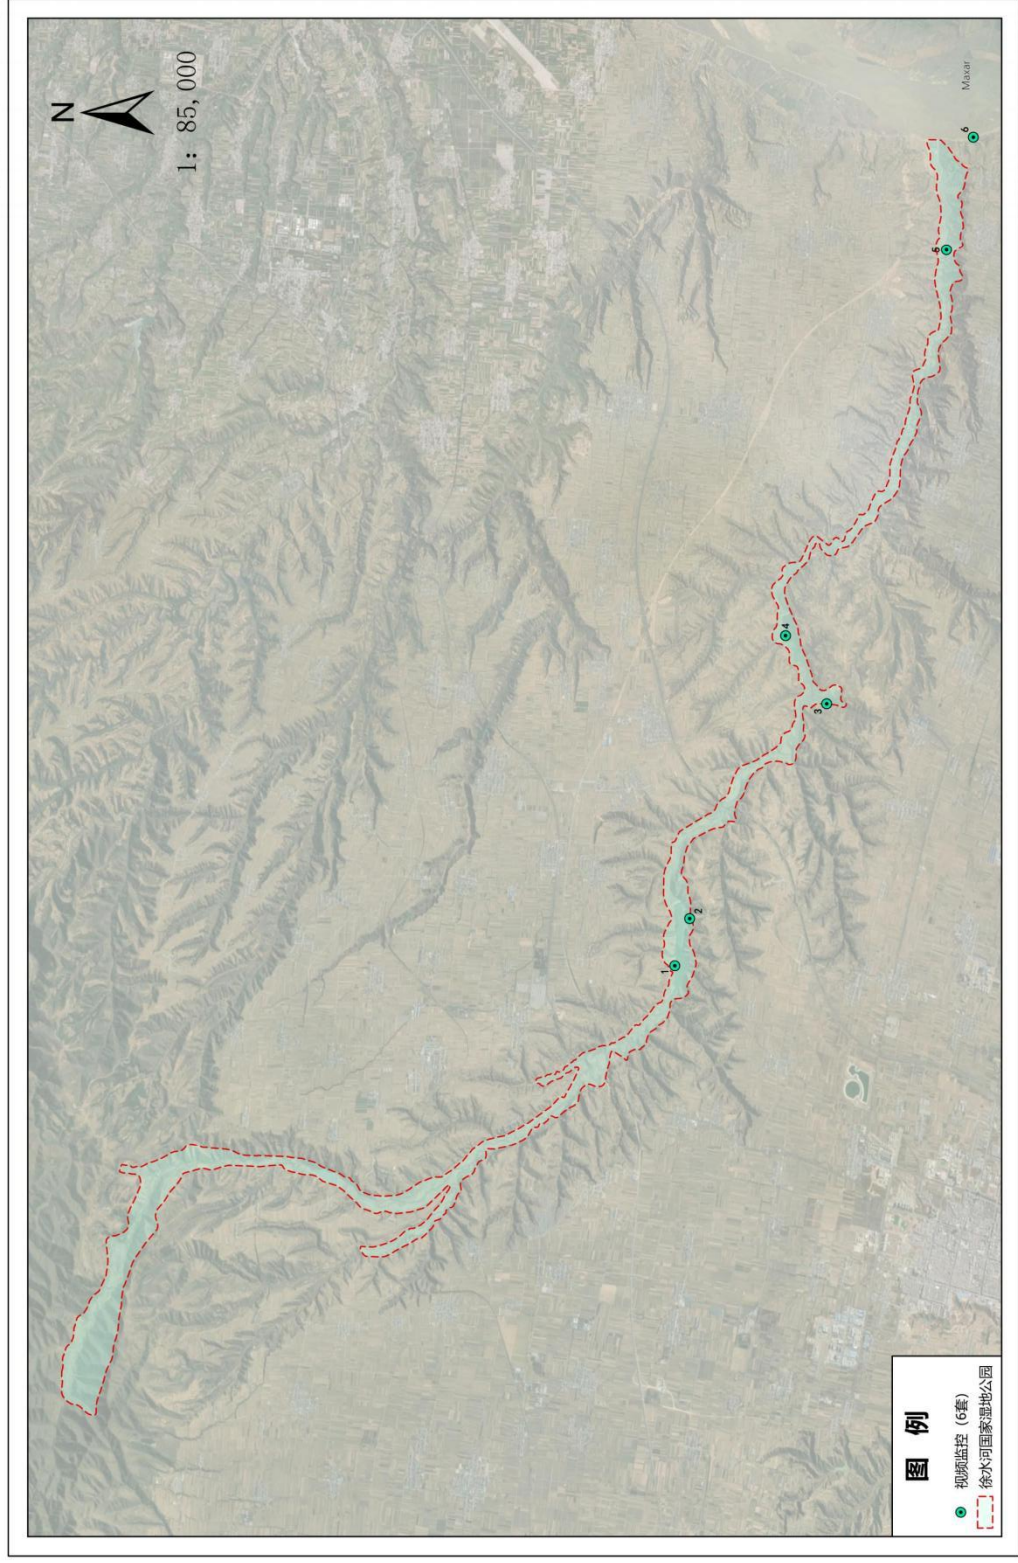


合阳县2025年黄河流域重要湿地保护治理项目

野生动物监测图

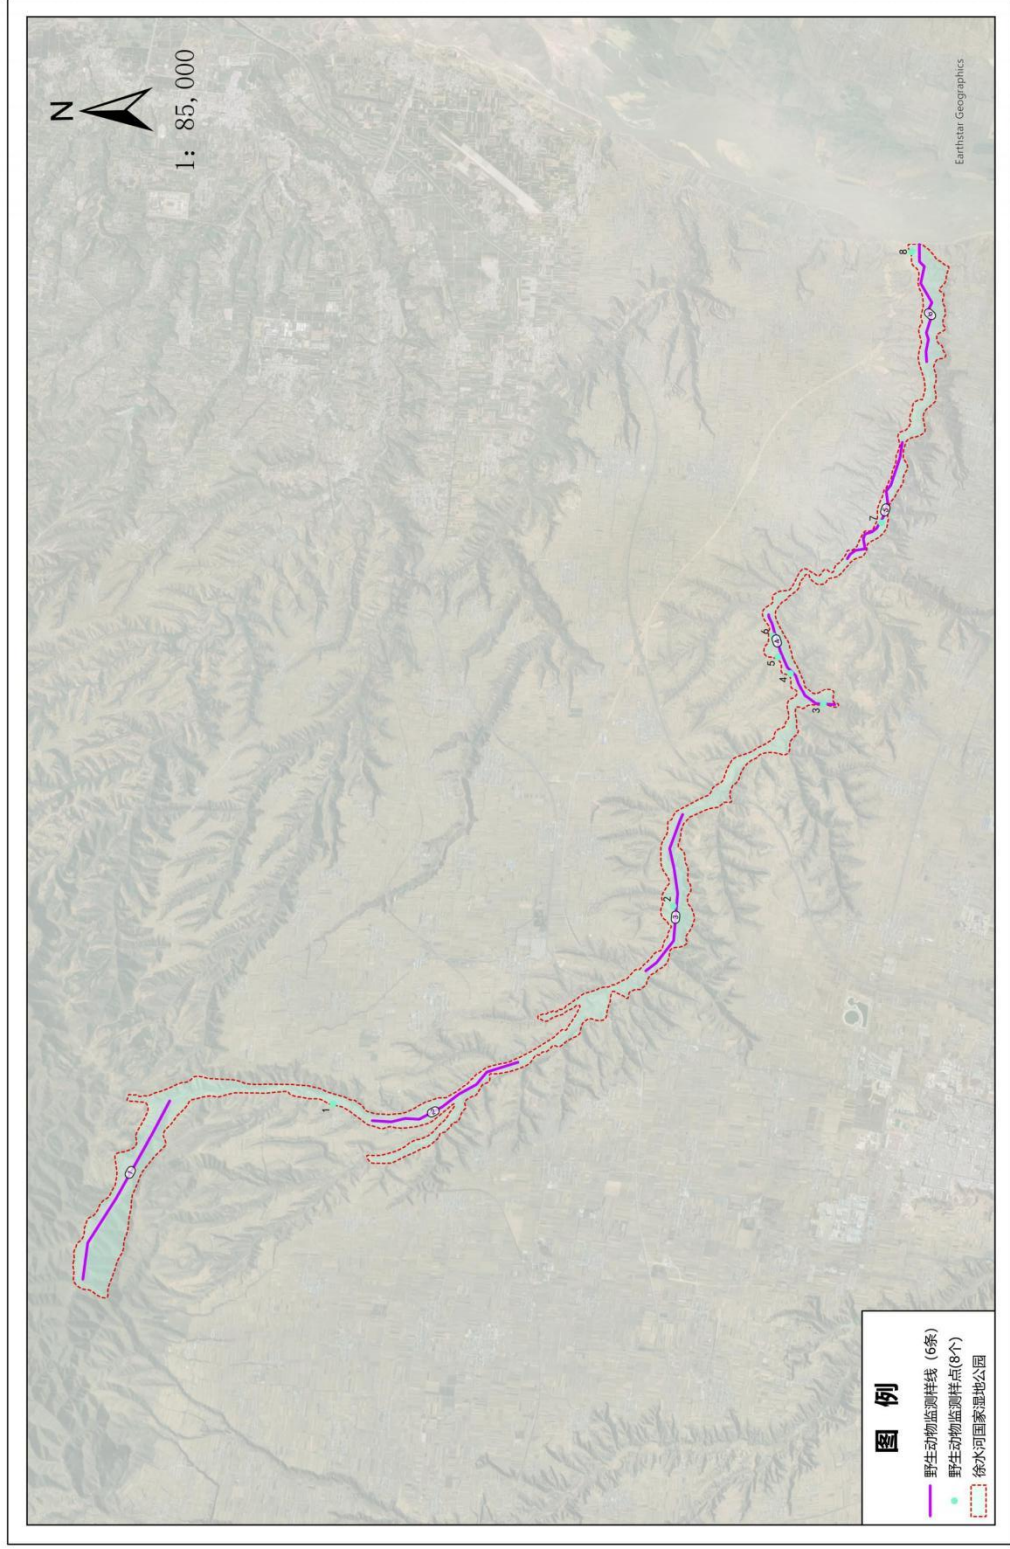


合阳县2025年黄河流域重要湿地保护治理项目

野生植物监测图

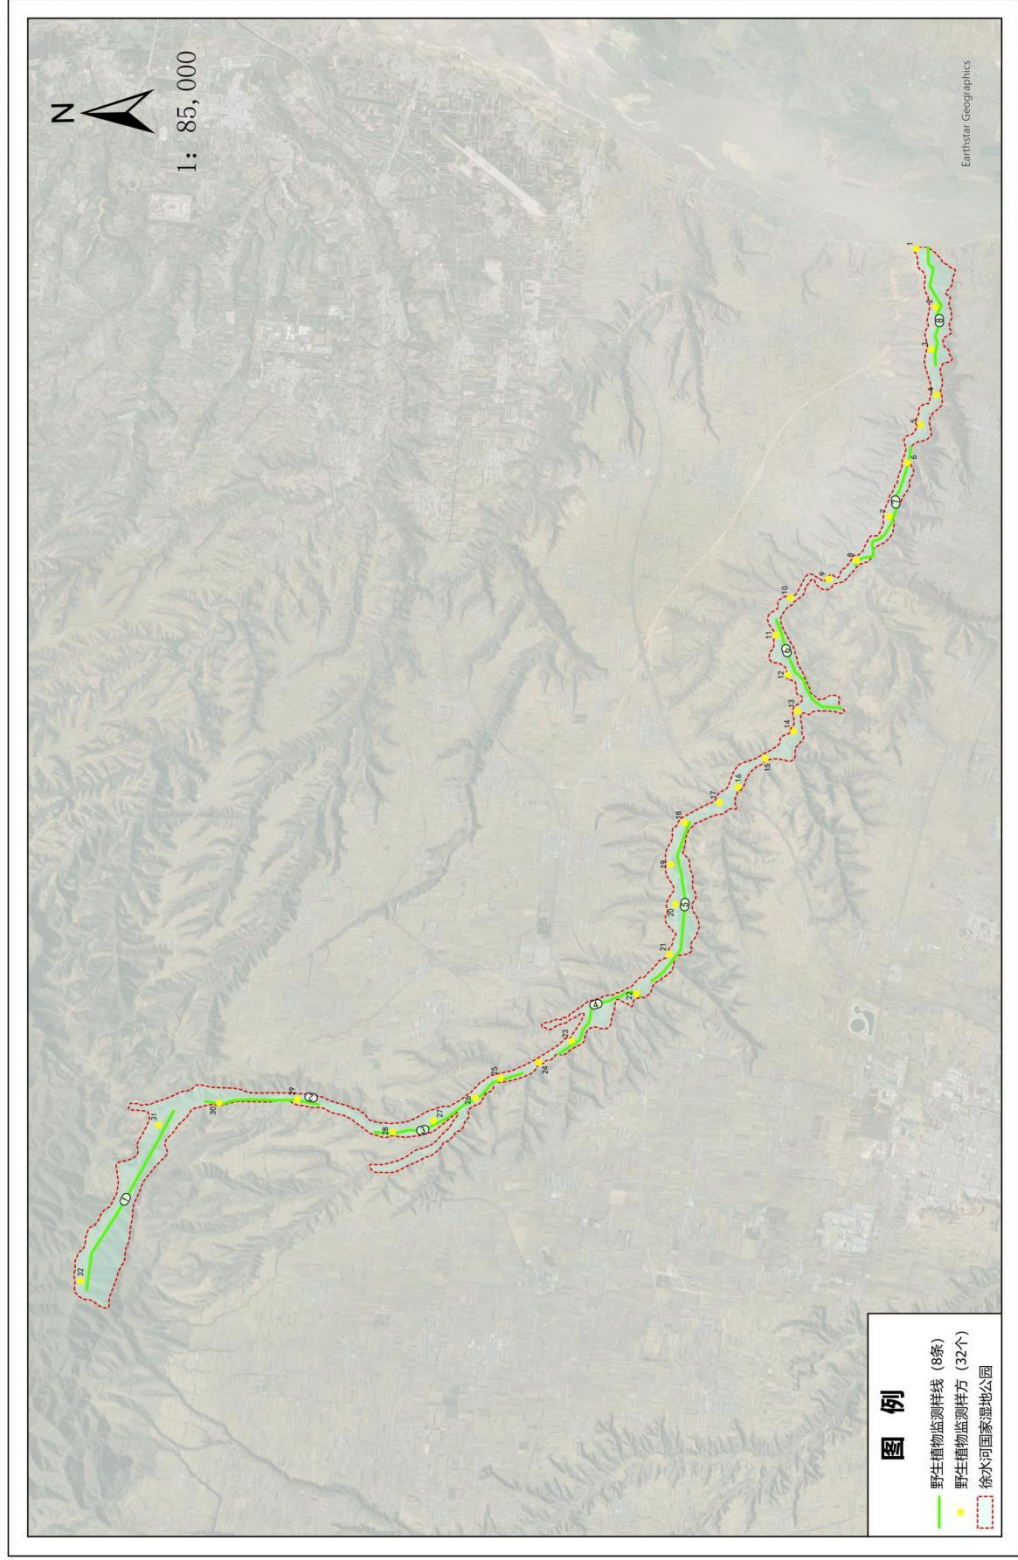


合阳县2025年黄河流域重要湿地保护治理项目

地形改造修整剖面

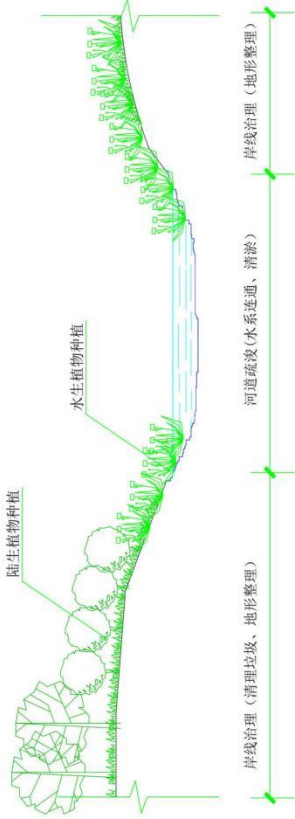


岸线整治剖面

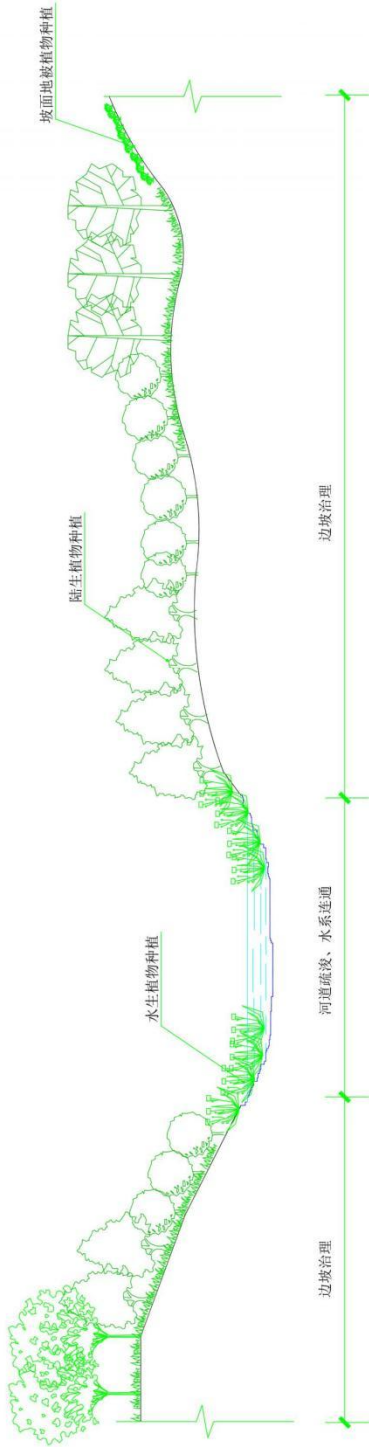


边坡治理剖面

合阳县2025年黄河流域重要湿地保护治理项目
湿地修复水生植被种植模式图

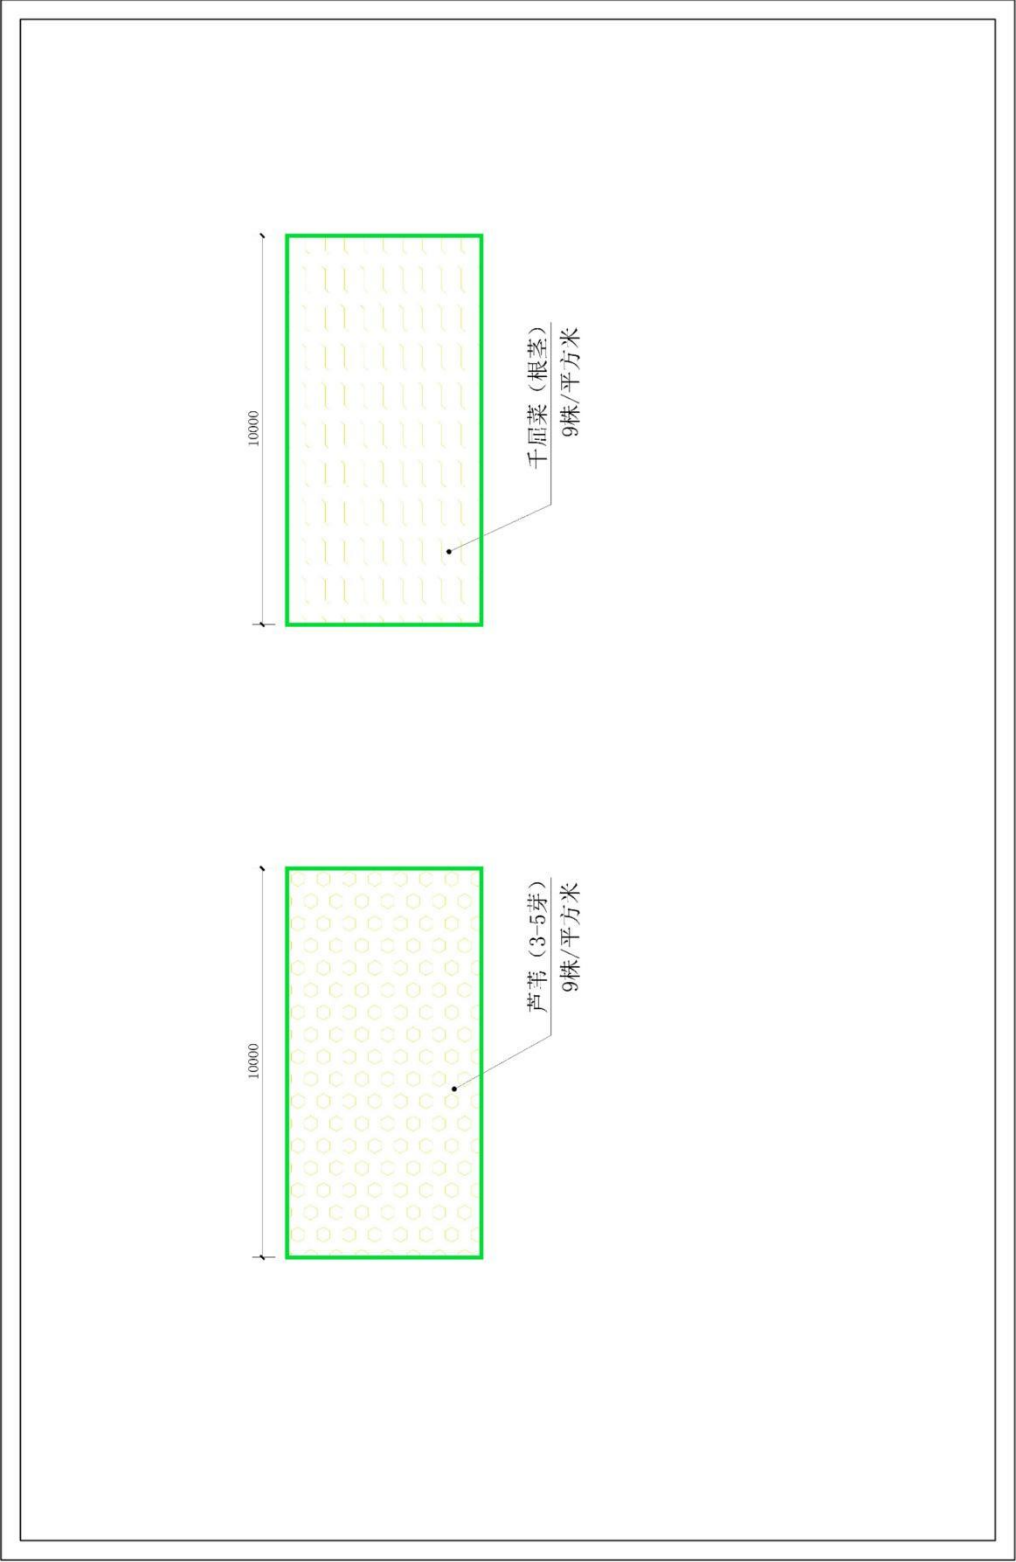


合阳县2025年黄河流域重要湿地保护治理项目

边坡治理植被种植模式图

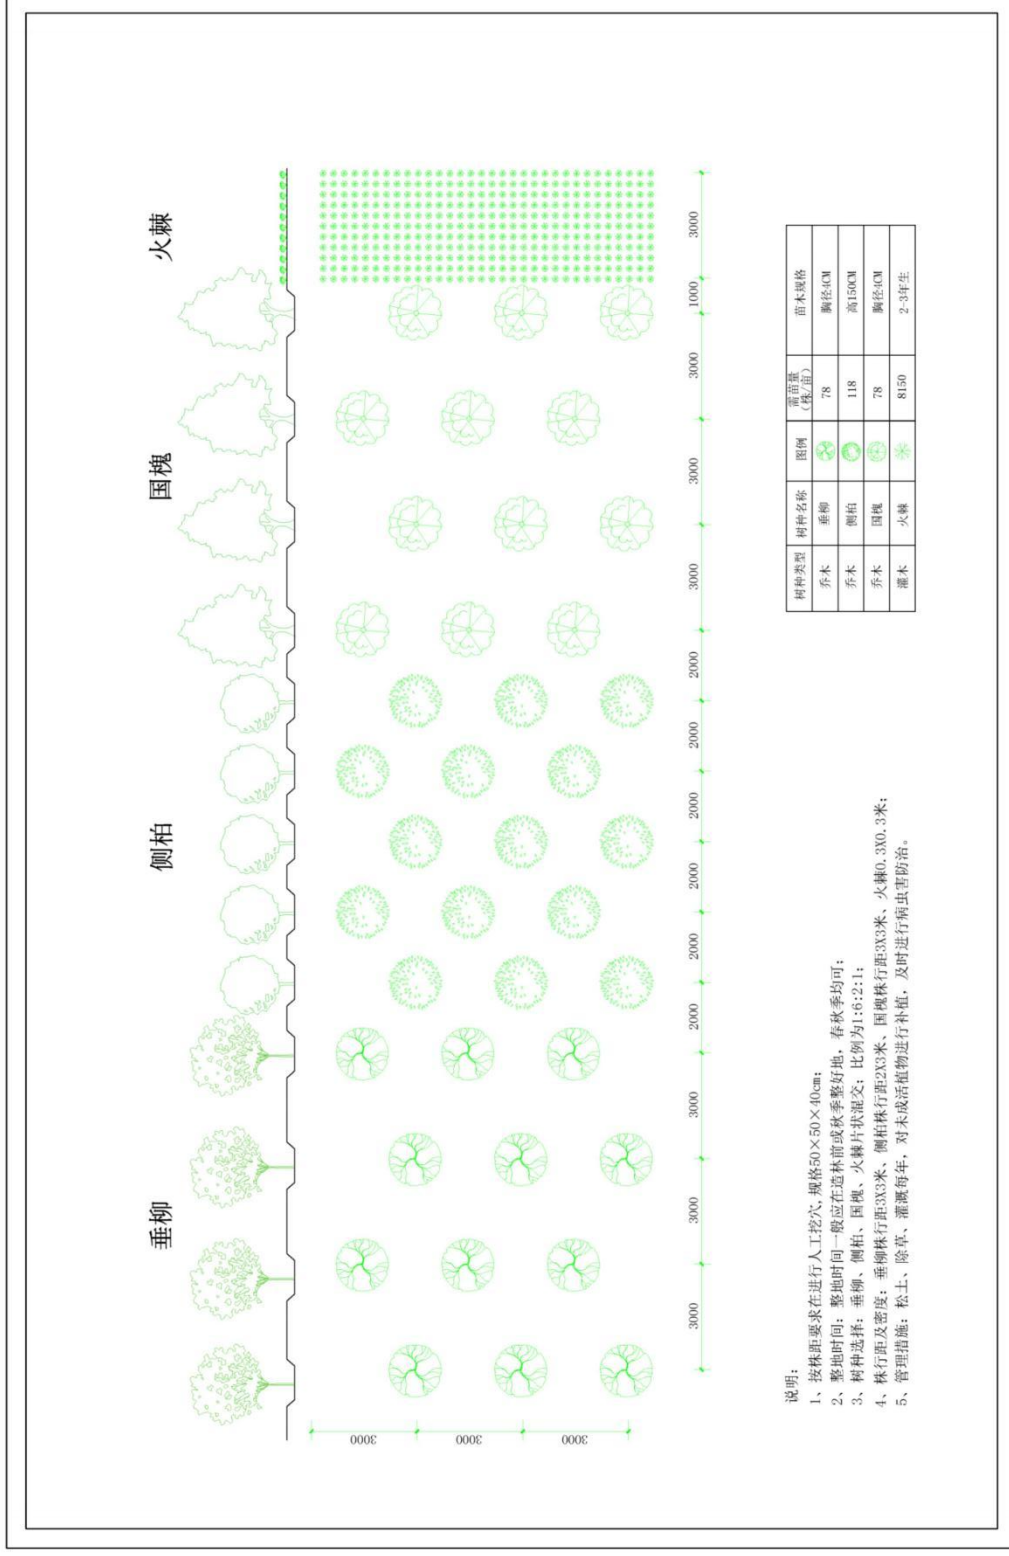


合阳县2025年黄河流域重要湿地保护治理项目


生态蓄水围堰设计图

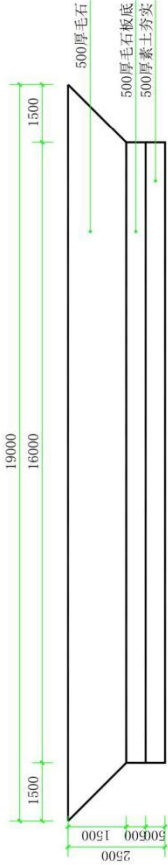


正视图

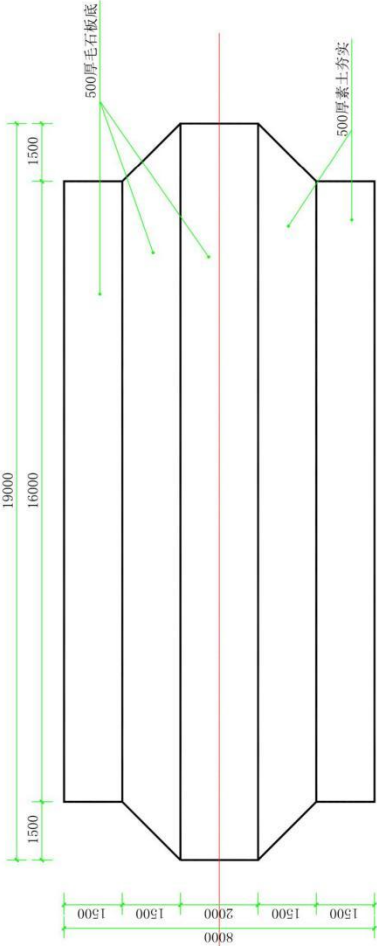


俯视图

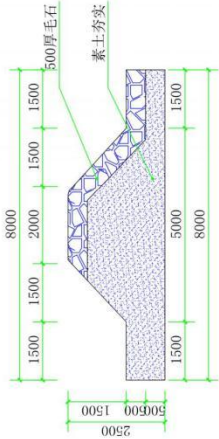


剖面图

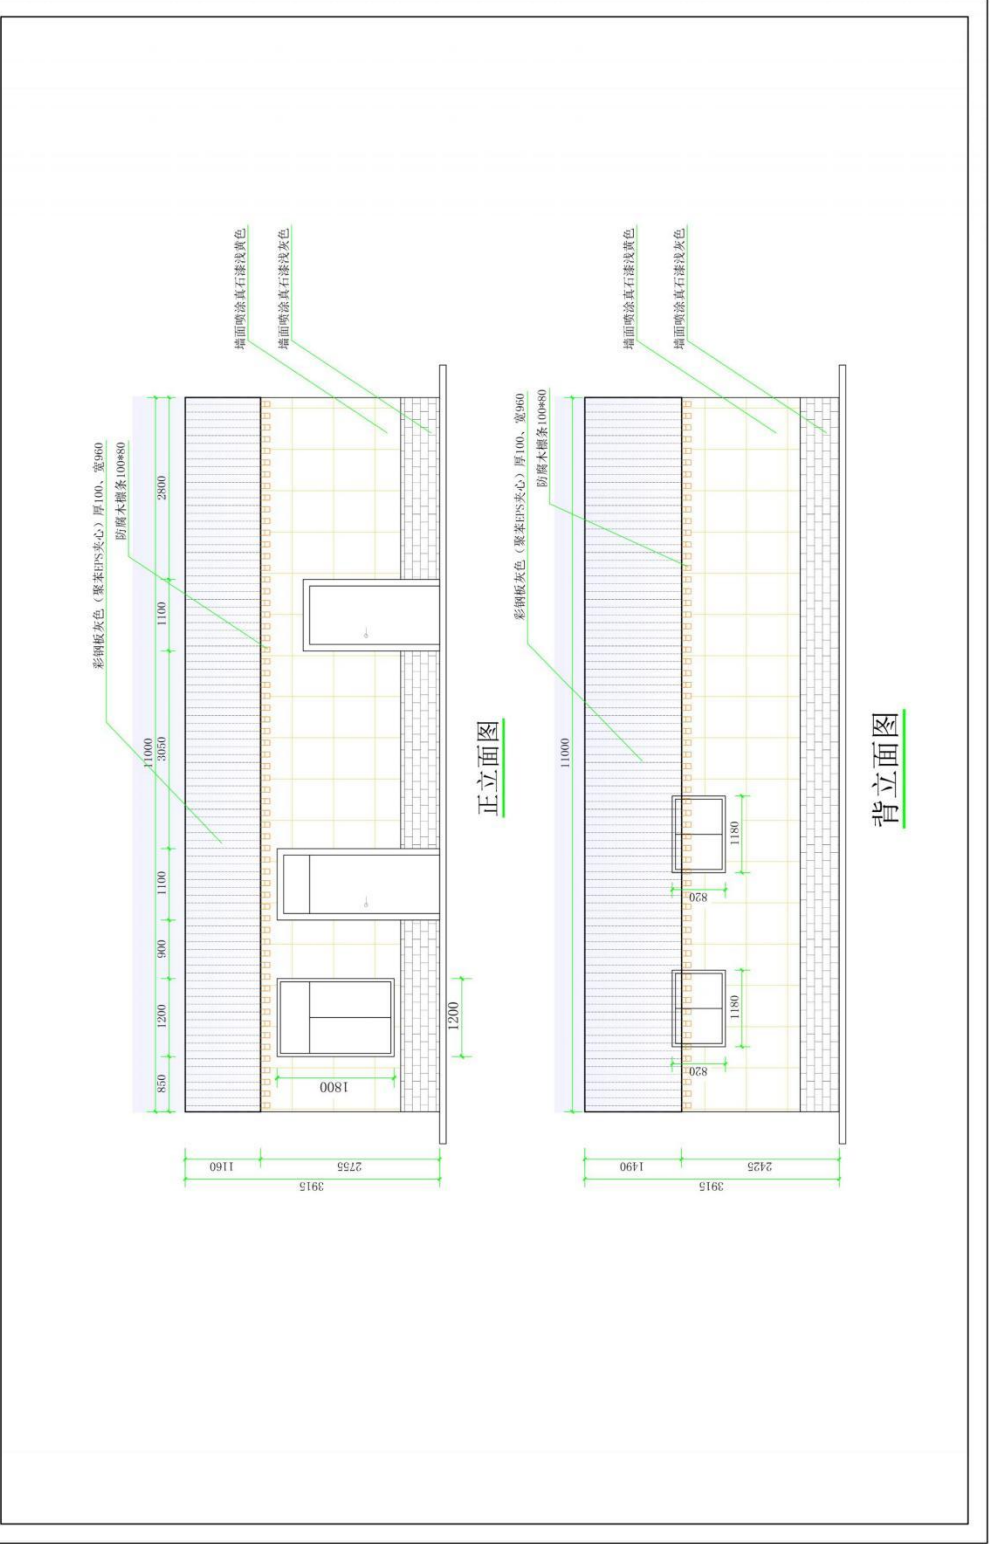

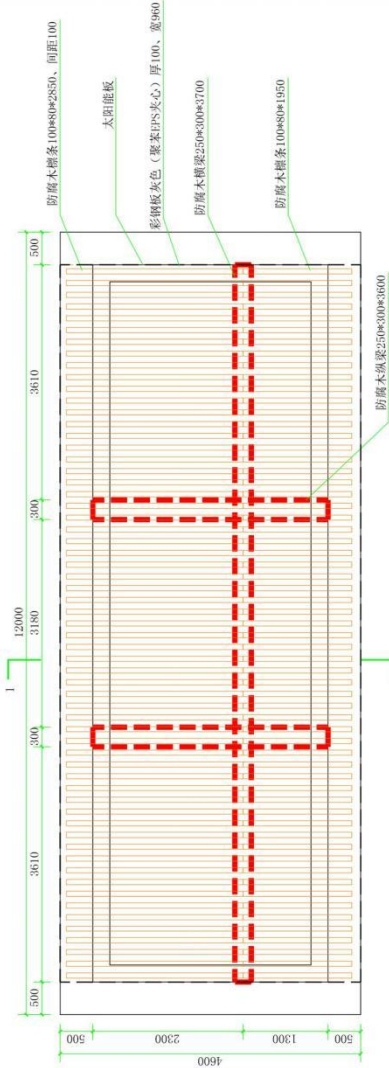


屋顶结构平面图

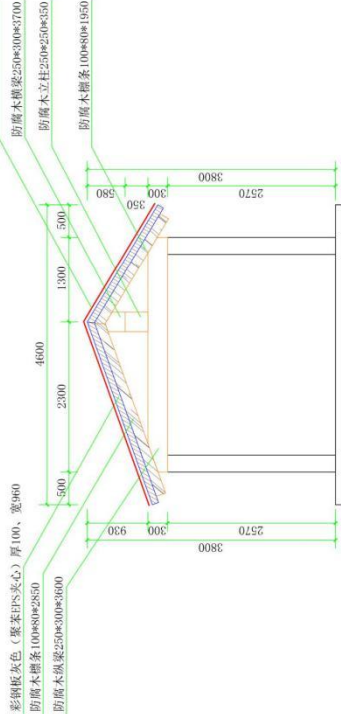


1-1剖面图

合阳县2025年黄河流域重要湿地保护治理项目


湿地宣教屋修复设计图三

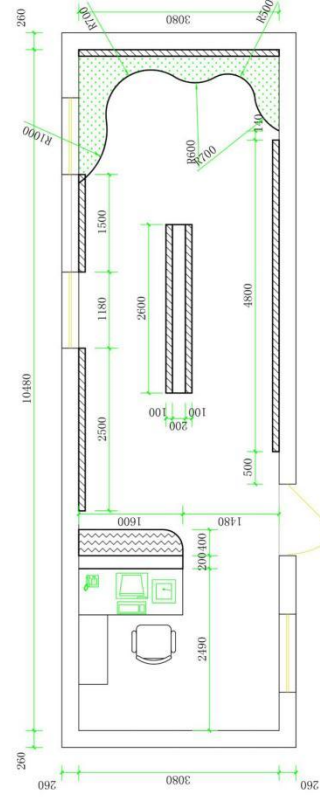

尺寸平面图

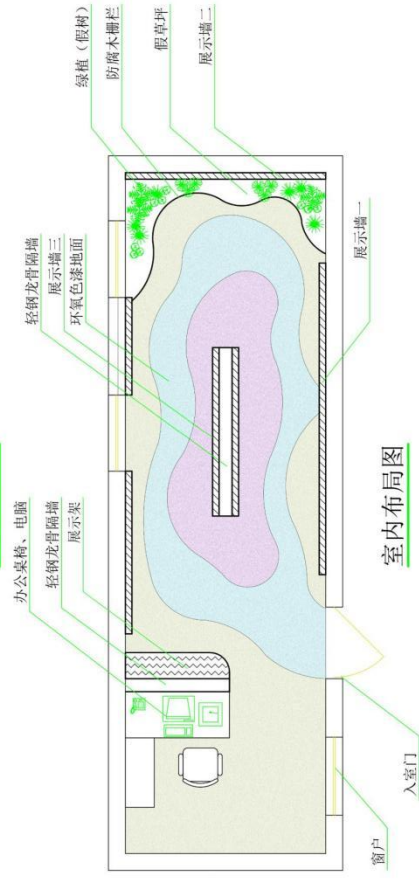


室内布局图

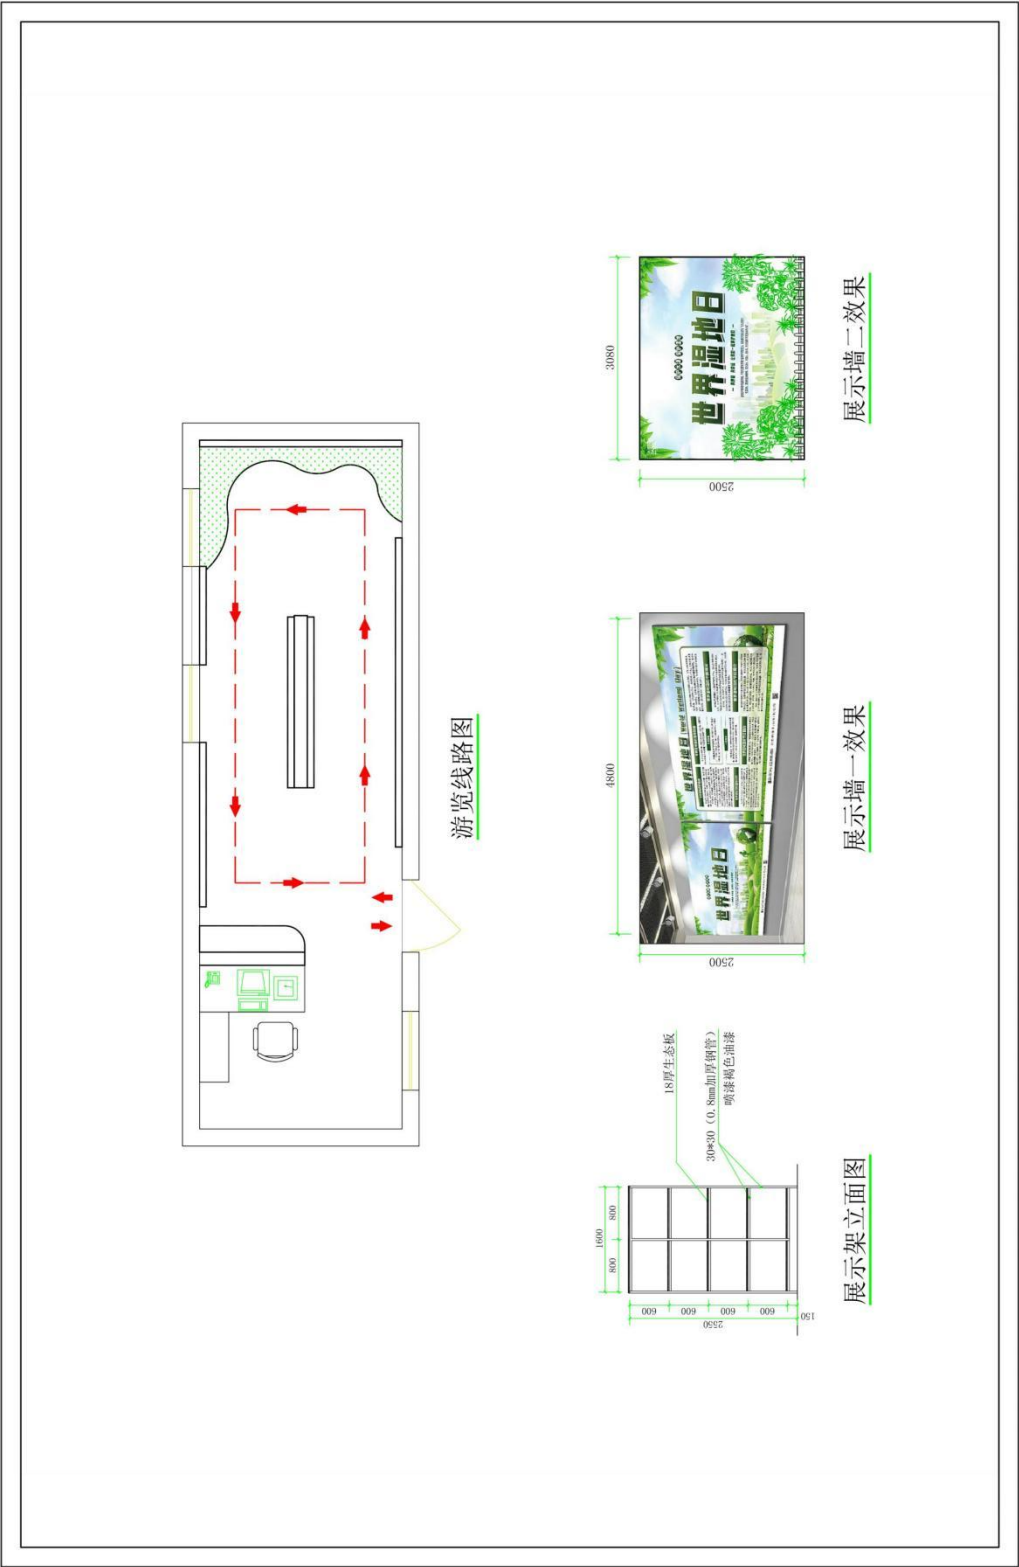

合阳县2025年黄河流域重要湿地保护治理项目

中型宣传牌设计图

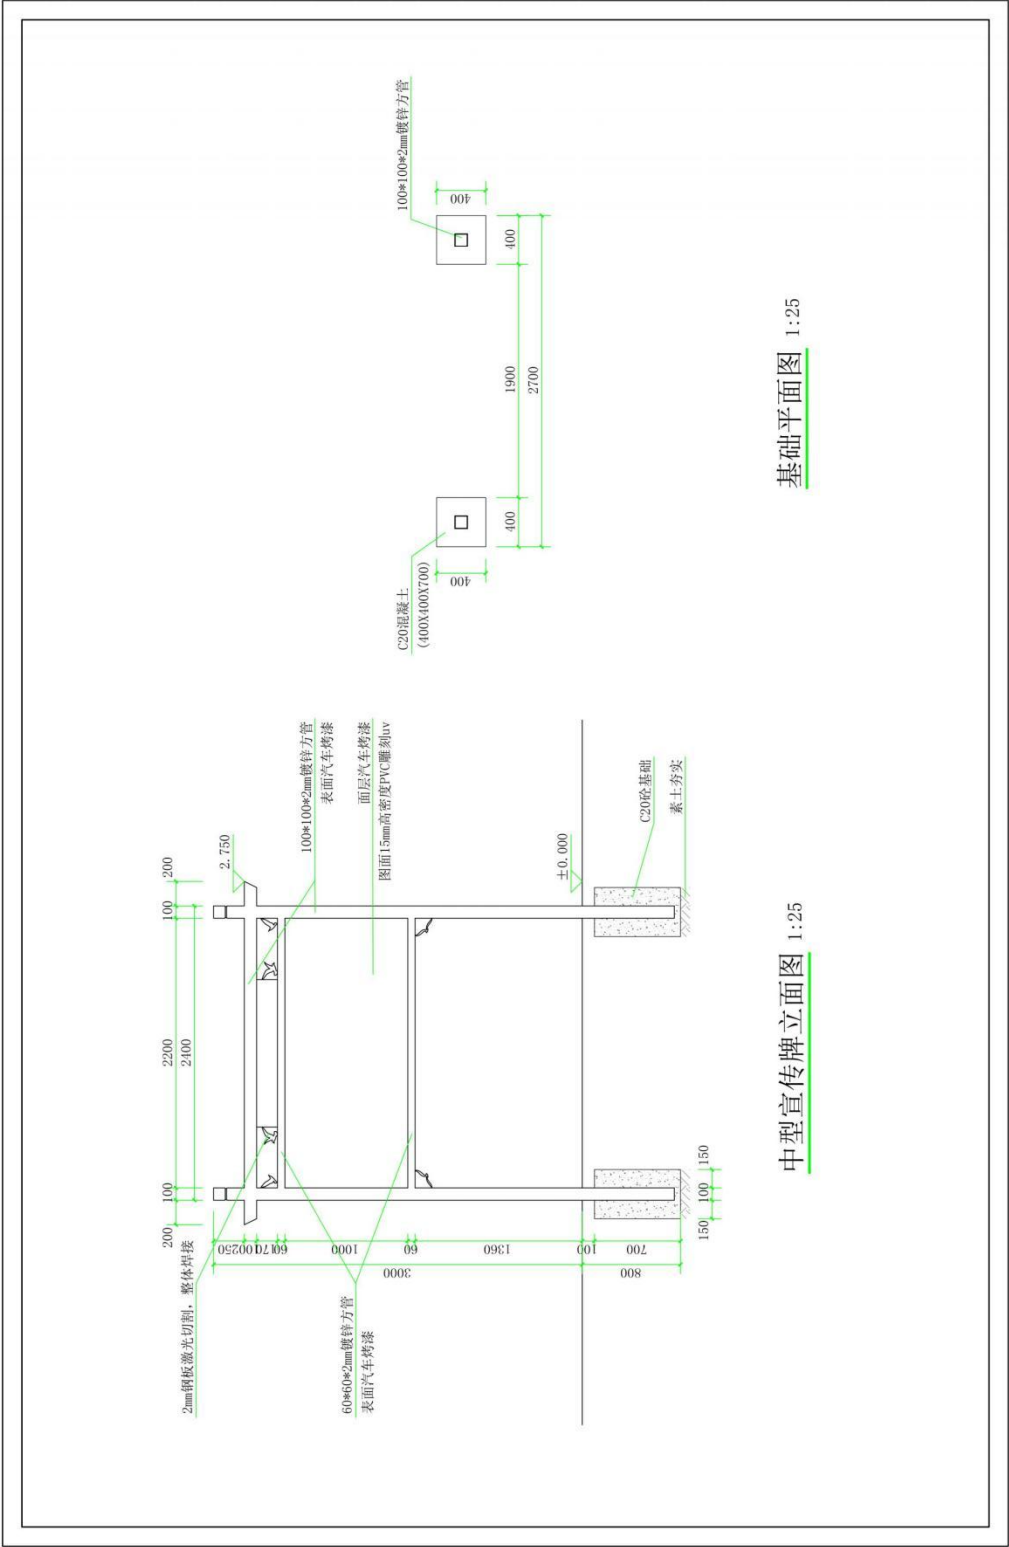


中型宣传牌立面图 1:25


基础平面图 1:25

合阳县2025年黄河流域重要湿地保护治理项目


小型宣传牌设计

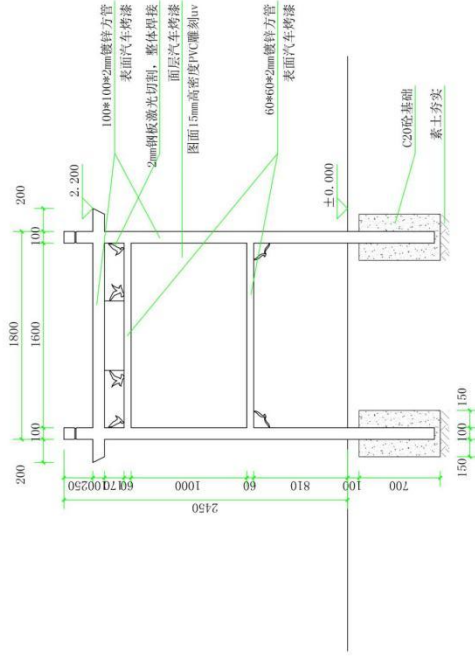

小型宣传牌立面图 1:25

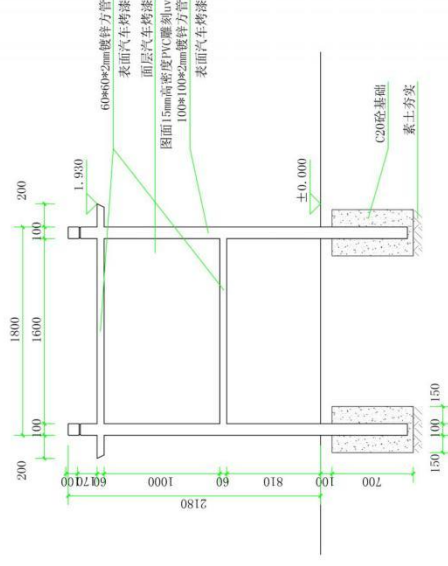


小型宣传牌立面图 1:25

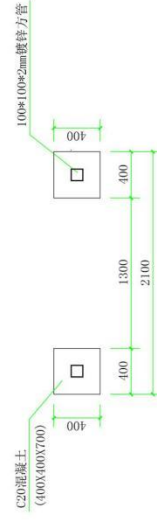

基础平面图 1:25

合阳县2025年黄河流域重要湿地保护治理项目

围网立面图

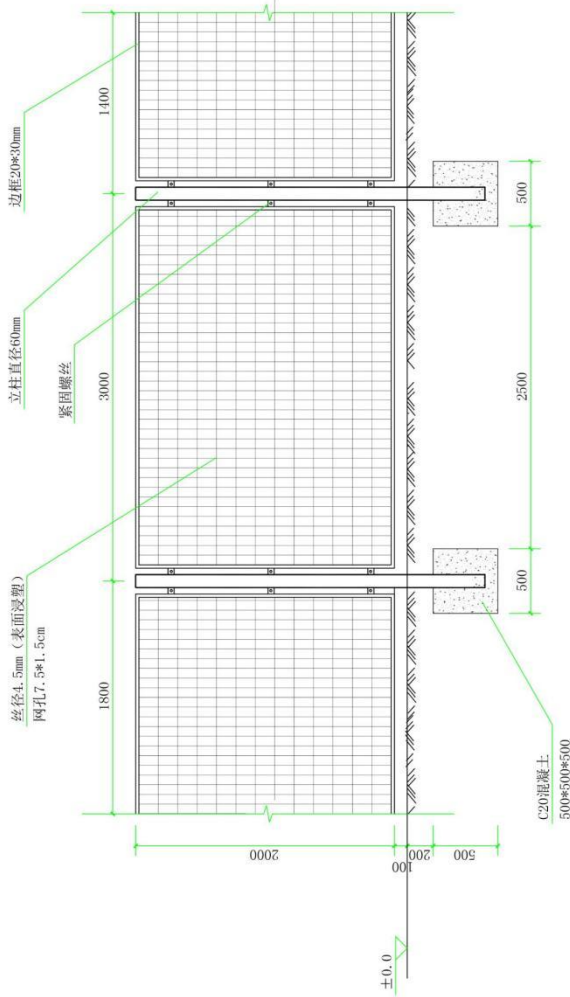

围网立面图 1:25

合阳县2025年黄河流域重要湿地保护治理项目
与既往已实施项目位置关系图

