


陕历博第六展厅平面图

第六展厅展柜配置

序号	名称	规格型号(单位mm)	数量（台）
1	独立柜	800*800*2800	15
2	独立柜	1200*1200*2800	6
3	通柜 A	2400*1400*4000	42

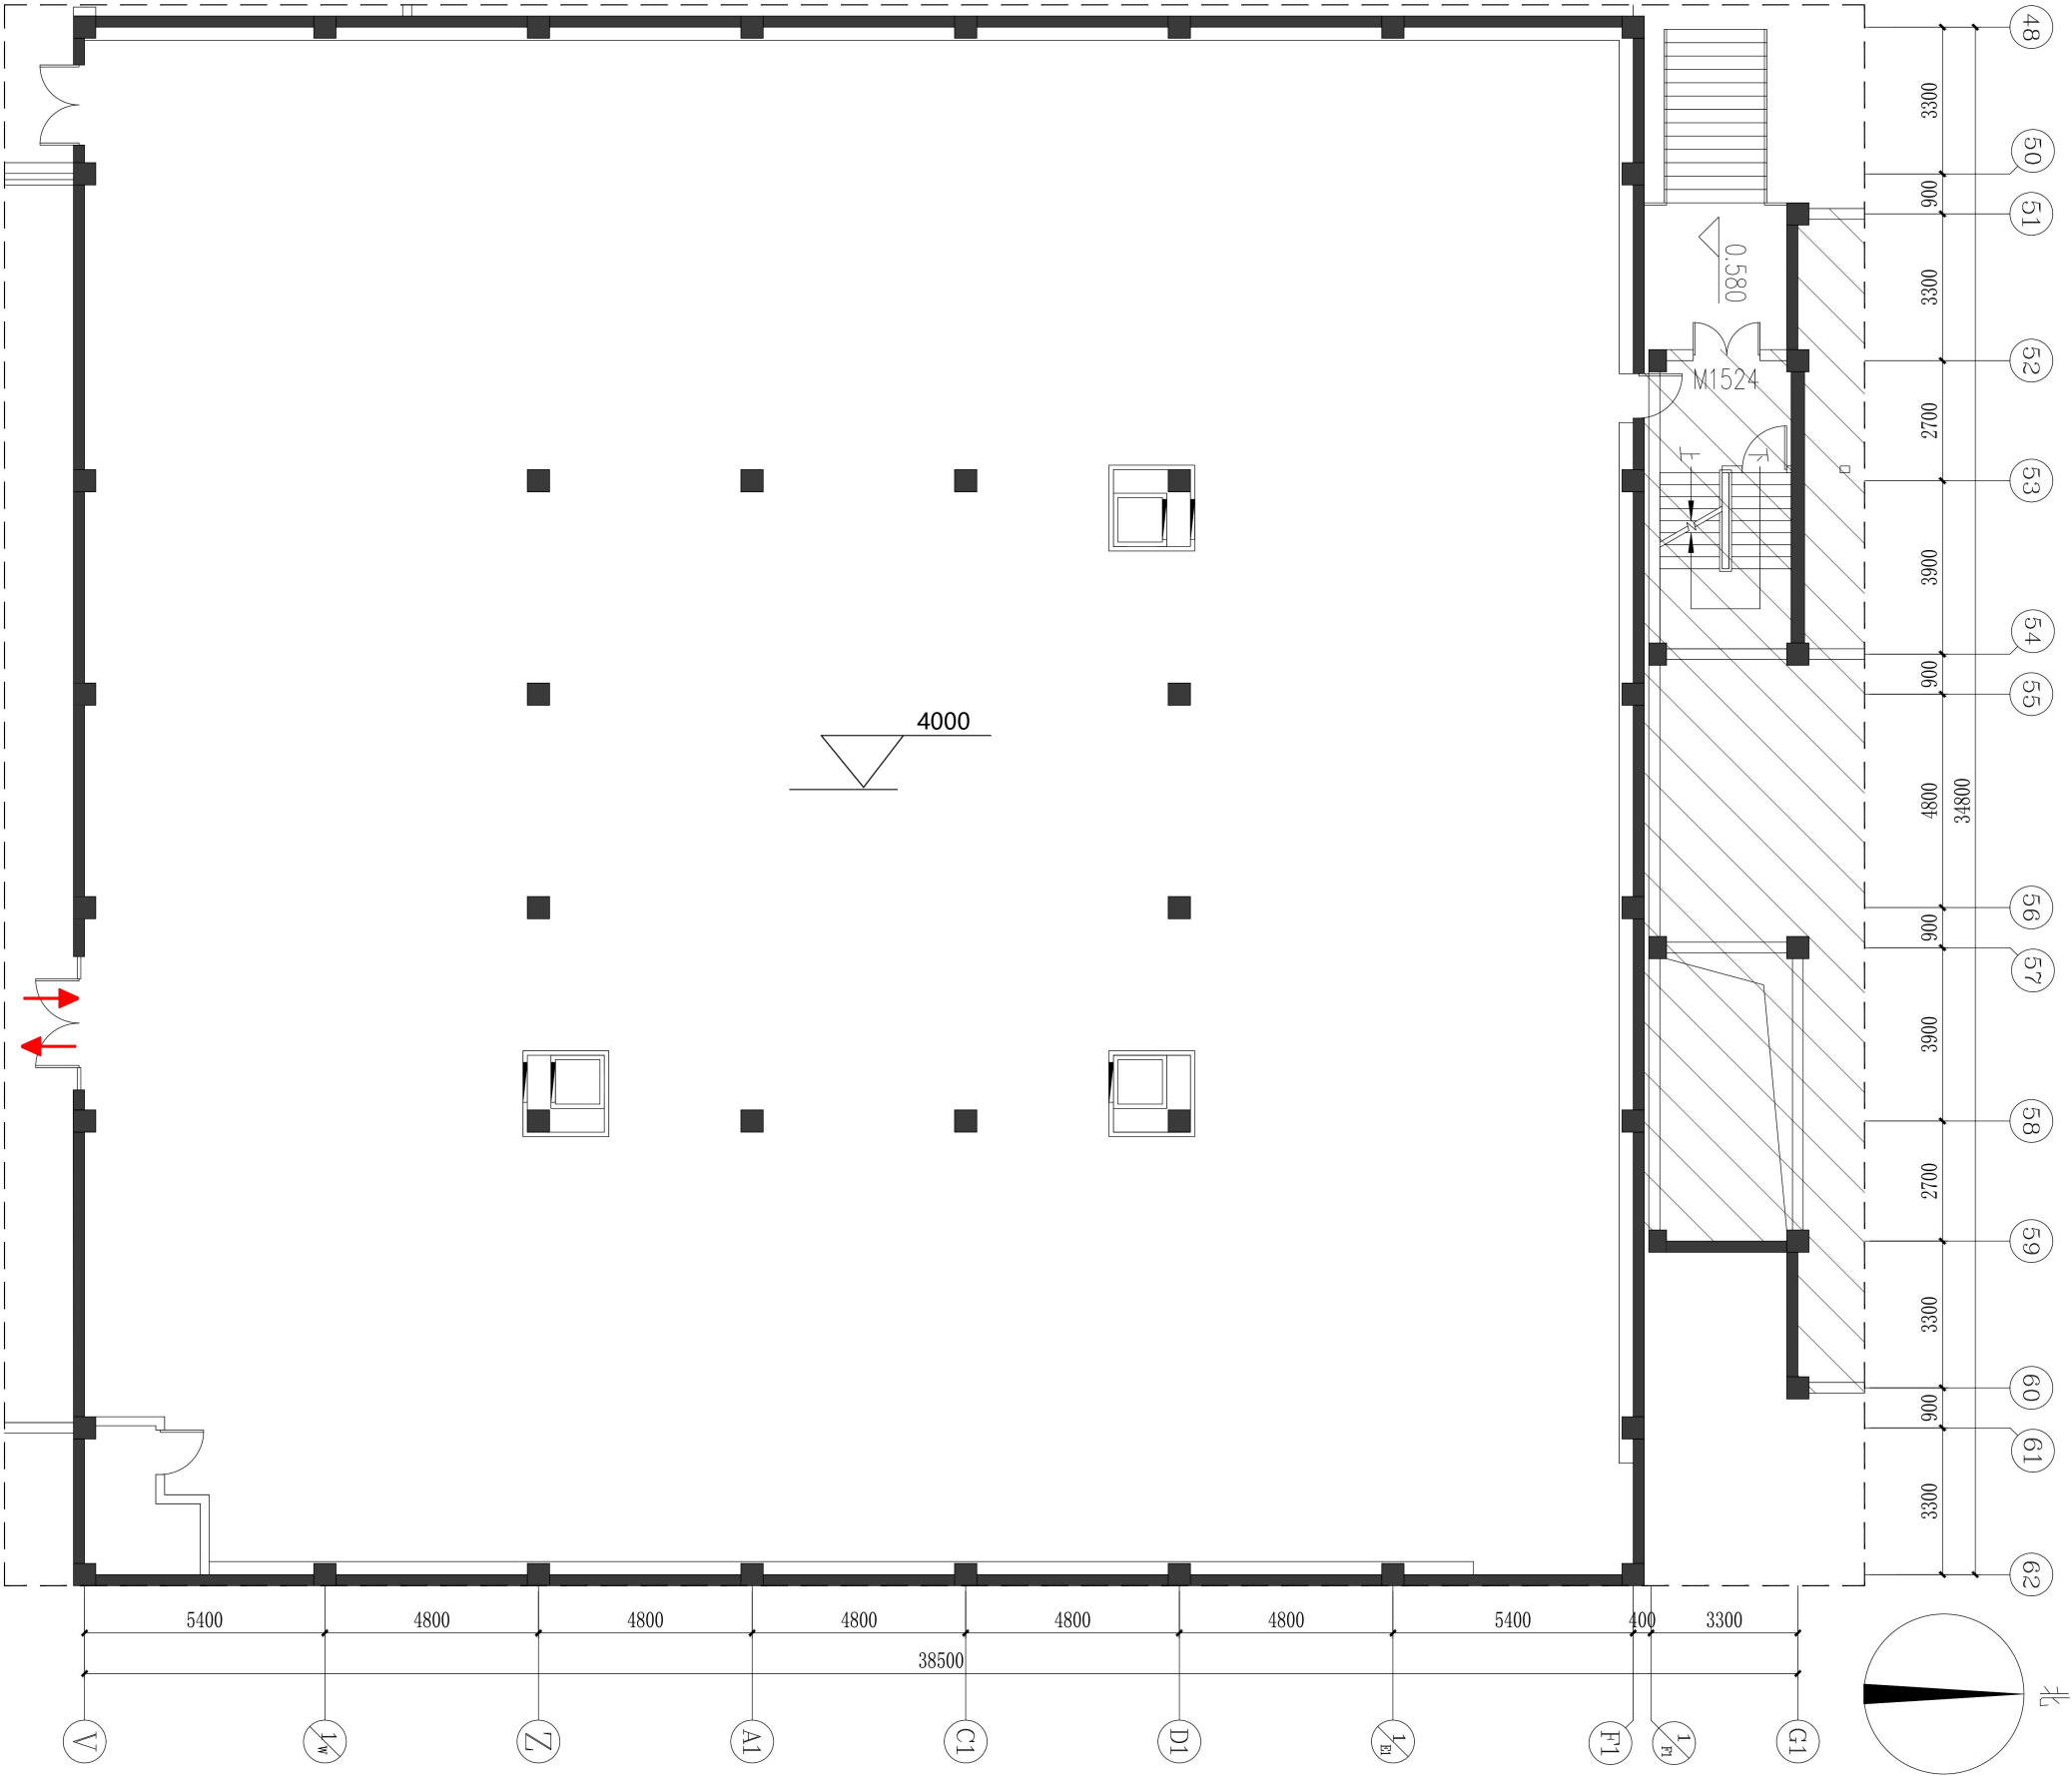

第六展厅原始平面图 1:120