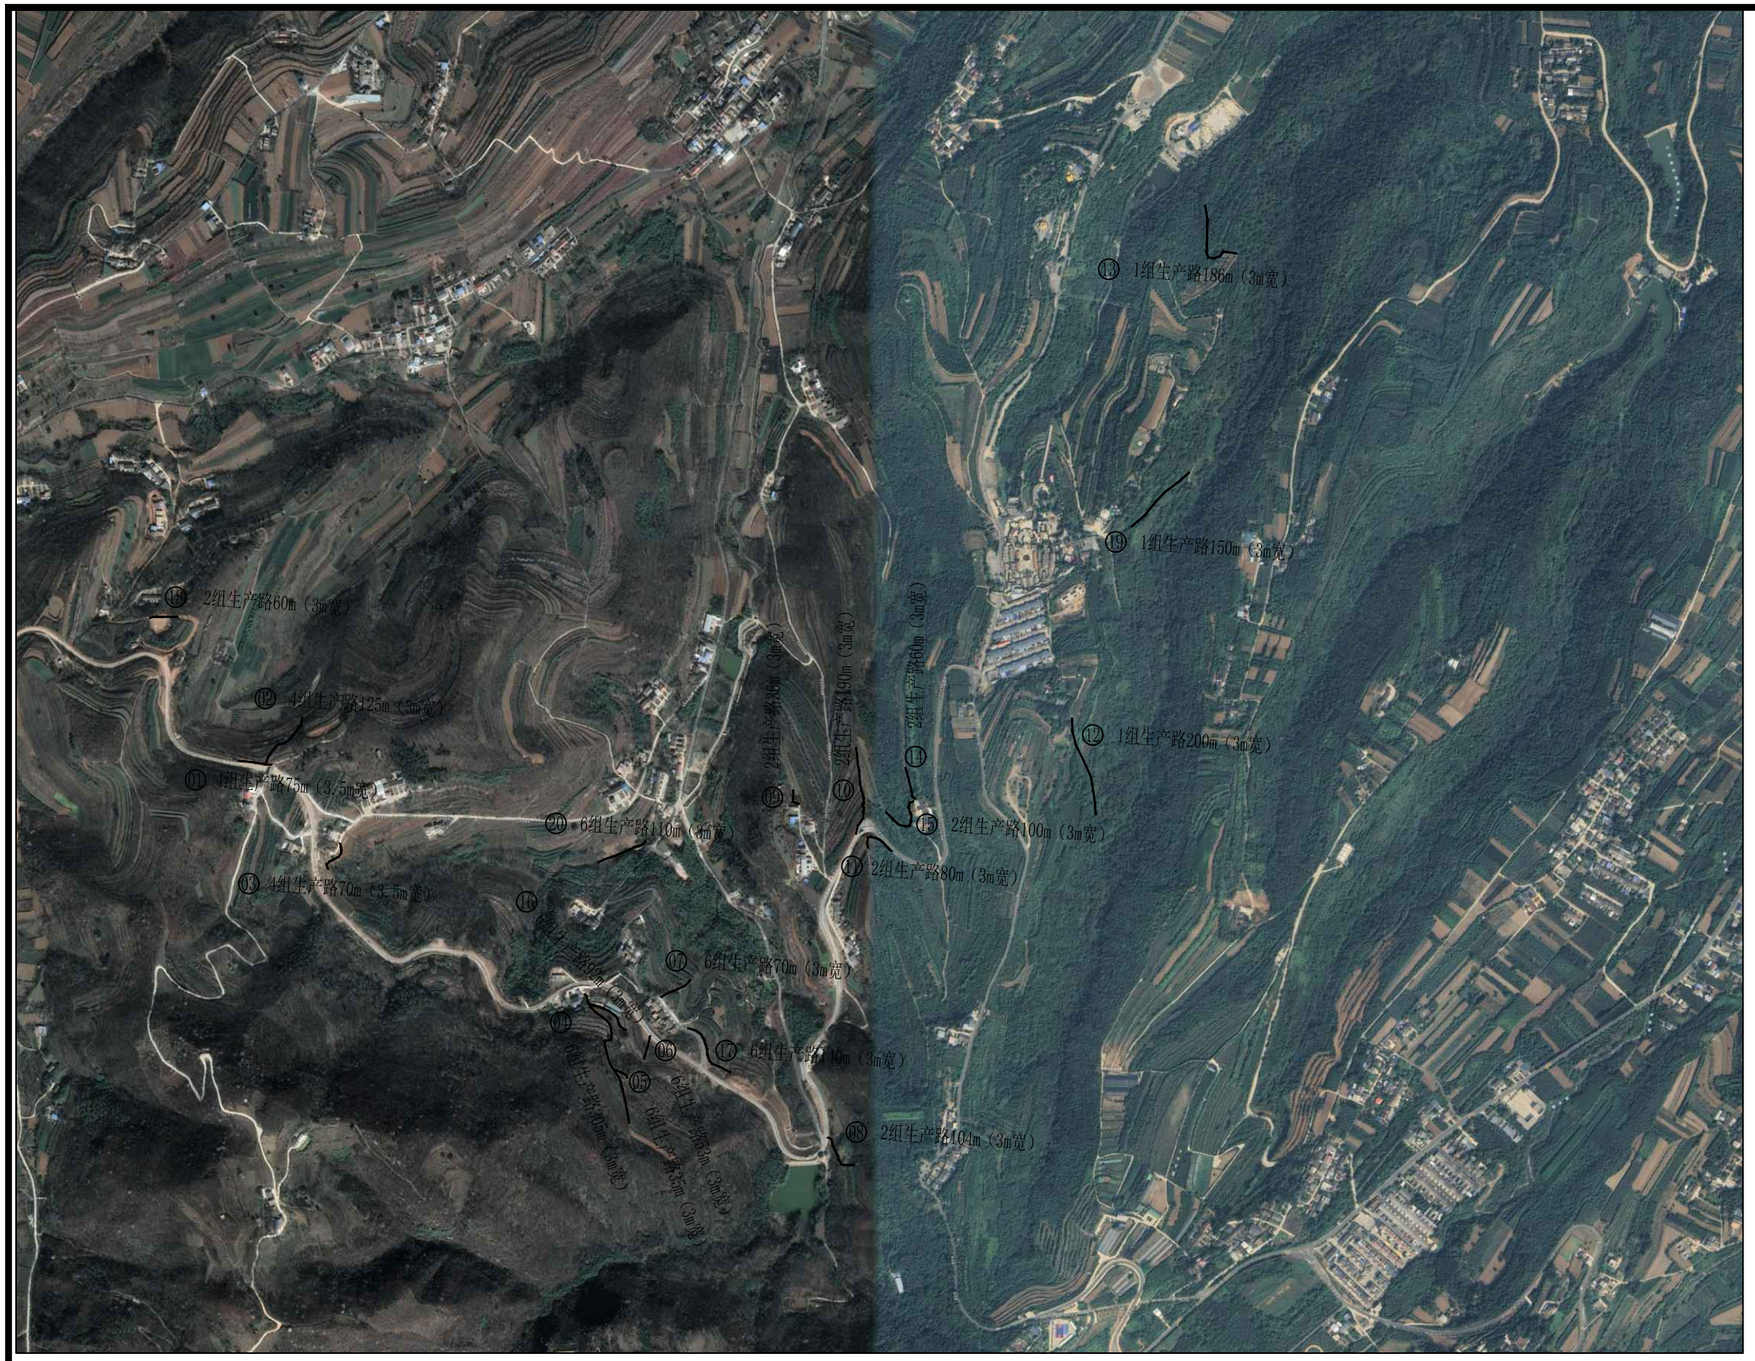


N

图　例

新修生产路 ——

说明：

1、竹峪镇张龙村生产路：总面积6795.5㎡，路面总长度2241m。其中3.0m宽生产路长2096m（修复道路60m），3.5m宽生产路长145m，面层为18cm厚C25混凝土，基层为20cm厚三七灰土。

陕西金瀚水利水电工程勘测设计有限公司						
批 准			竹峪镇张龙村苗木花卉生产路硬化项目		实施方案	阶段
核 定					水　工	部分
审 查			张龙村工程平面布置图			
校 核						
设 计						
制 图			比 例	示 意	日 期	2026.10
设计证号	A161013896		图 号	01		