


高陵区店子王村“千万工程”示范村

鑫地农贸市场提升改造项目

设计阶段：施工图

工程编号：SX-2026-045

出图日期：2026.04

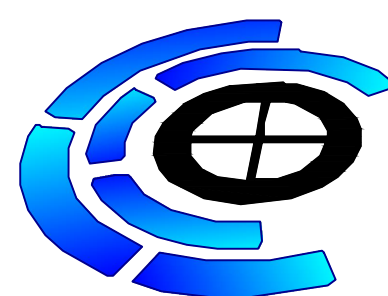


中远雅泰设计有限公司
Zhongyuan Yatai Architectural Design Co., Ltd.

法定代表人：常 森

技术负责人：李建雨

项目负责人：孙晓辉


序号 SERIAL No.	图 纸 名 称 TITLE OF DRAWINGS	图 号 DRAWN No	规格 SPECS	附 注 NOTE		
01	鑫地农贸市场大门结构图	结施-01	A2			
02						
03						
<div></div> <div>中远设计</div>		工程名称 PROJECT	高陵区店子王村“千万工程”示范村 鑫地农贸市场提升改造项目		工程号 PROJ. NO.	SX-2026-045
			鑫地农贸市场大门结构图		图 别 DRAWING TYPE	结构
		图纸目录 LIST OF DRAWINGS			日 期 DATE	2026. 04
					页 次 PAGE No.	结施-M

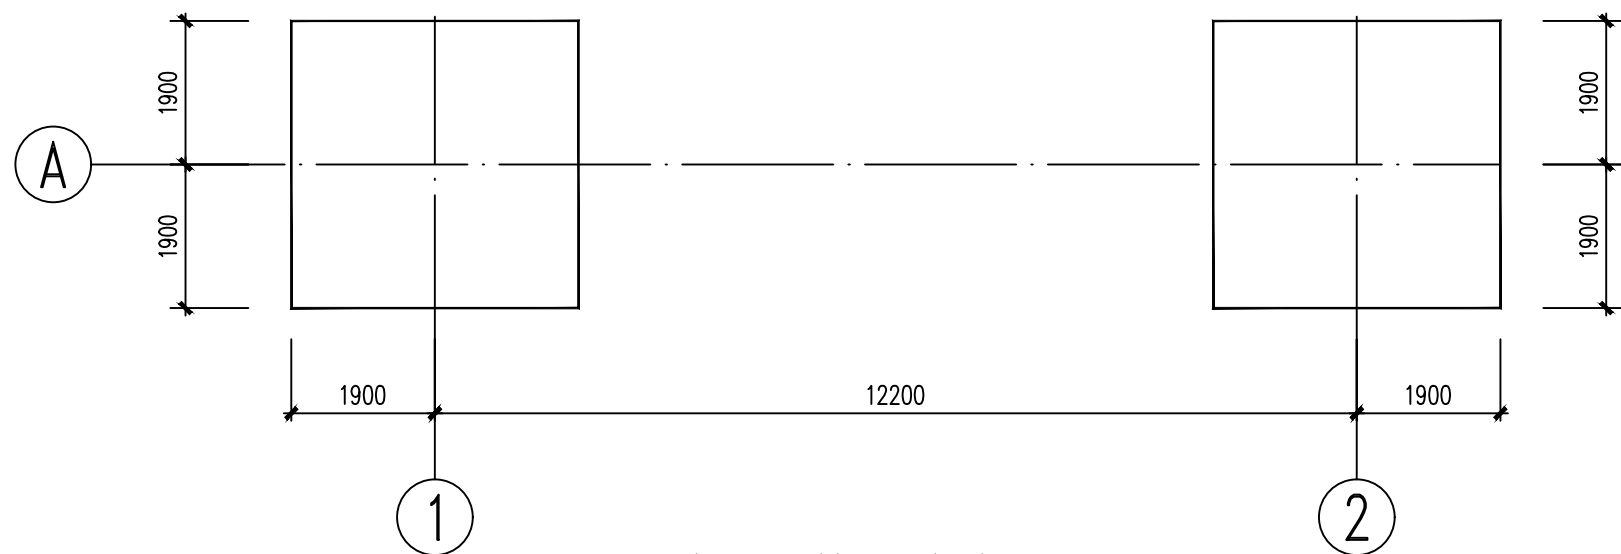

基坑开挖及地基处理图

1:100


鑫地农贸市场大门

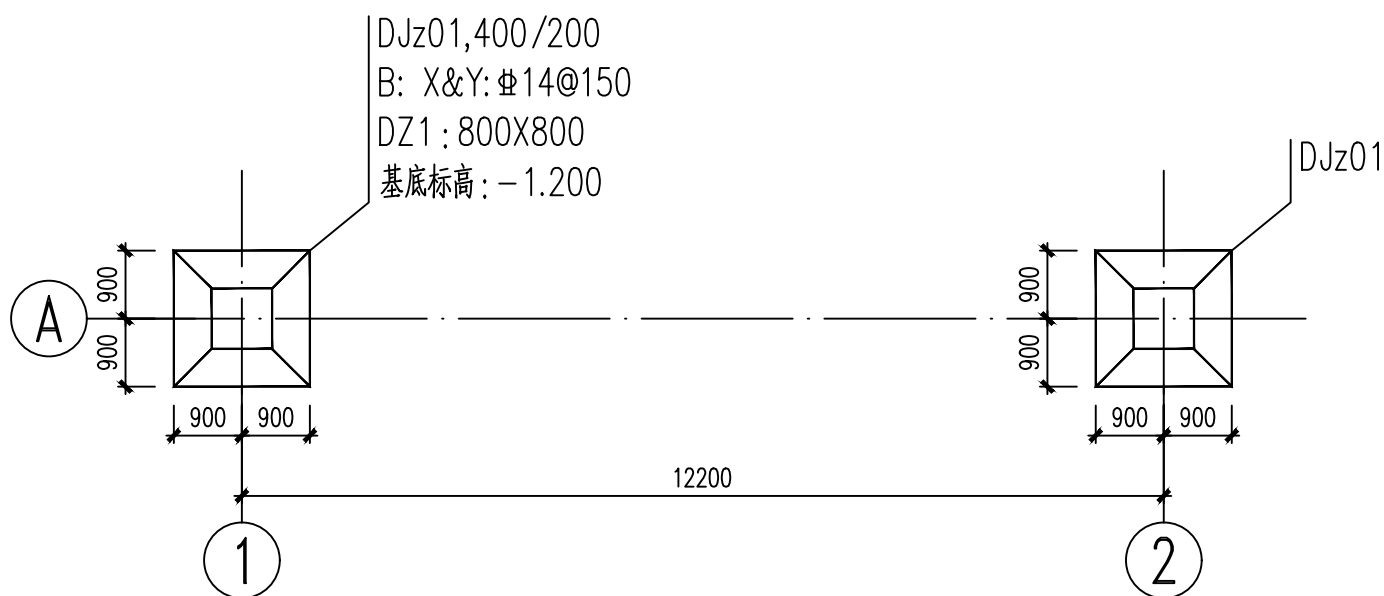

基础平面布置图


1:100

鑫地农贸市场大门

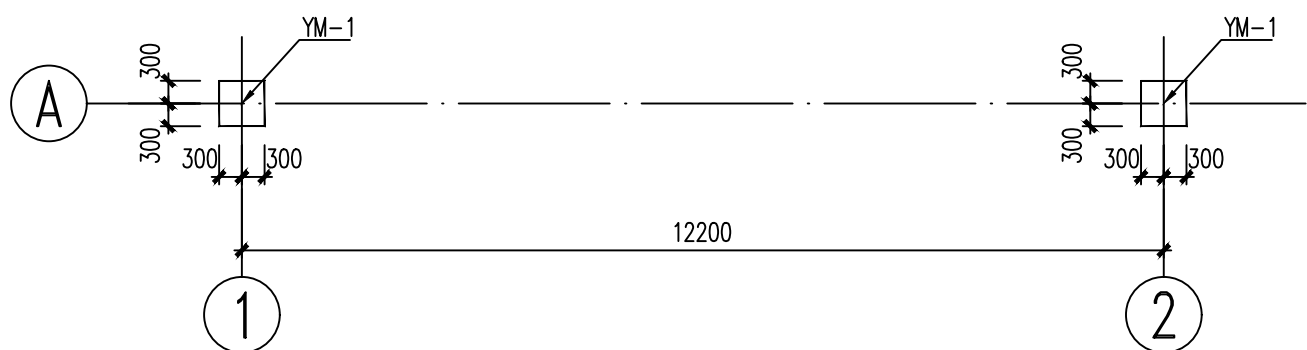


预埋件平面布置图

1:100

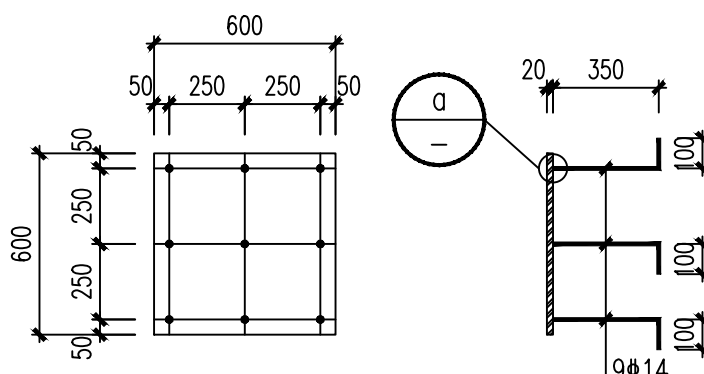


YM-1

共计: 2块

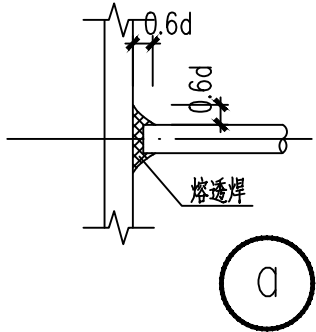

DZ1

基础顶-0.200

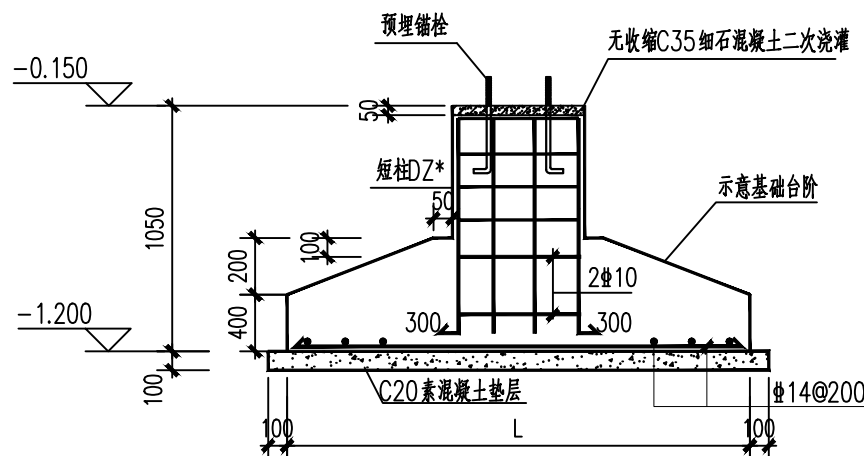

基础剖面示意

基础施工时请结合上部图纸预埋铁件

地基处理说明:

- 本工程±0.000的绝对高程由现场测定。
- 由于业主未提供相关地质资料,本次设计地基承载力特征值按150kpa考虑,开挖后杂填土应全部挖除,超挖部分根据现场情况用砂石或灰土回填夯实,压实系数不小于0.97。
- 本次设计未考虑场地湿陷性、地下水影响。未考虑地下水及场地土对混凝土及钢筋的腐蚀。
- 地基处理:采用换填垫层法,基坑开挖至设计标高-1.800,然后采用3:7灰土回填至基础底面(-1.300),压实系数不小于0.97。基础外放不应小于1.0m。垫层的施工与检测应符合《建筑地基处理技术规范》的要求,垫层承载力特征值应通过静载荷试验最终确定。如遇异常情况或与地质勘察报告不符时,应与设计院商定处理方案。

附注
DESCRIPTIONS



中远设计
中远雅泰设计有限公司
Zhongyuan Yatai Architectural Design Co., Ltd.

工程设计证书
建筑行业(建筑工程)甲级A113003416
建筑行业工程设计人防工程乙级A213038686
市政行业工程设计乙级A213038686
城乡规划(国土空间规划)资质资规乙字24130108

会签
COORDINATION

总图		给排水	
建筑		电气	
结构		暖通	

加盖图章处
STAMP AREA

审定 APPROVED BY	李建雨	
项目负责人 CAPTAIN	孙晓辉	
专业负责 CHIEF ENG.	李建雨	
审核 EXAMINED BY	张洪林	
校核 CHECKED BY	贾晶	
设计 DESIGNED BY	王鹏飞	

建设单位
Construction
Unit

西安市高陵区泾渭街道办事处

工程名称
PROJECT

高陵区店子王村“千万工程”示范村
鑫地农贸市场提升改造项目

图名
TITLE

鑫地农贸市场大门结构图

图别 DRAWING TYPE	结构	图号 DRAWING NO.	结施-01
版本号 EDITION NO.	A	日期 DATE	2026.04
工程号 PROJECT NO.	SX-2026-045	比例 SCALE	1:100