
扶风县杏林应消一体综合救援服务站


室外改造

（零星工程）

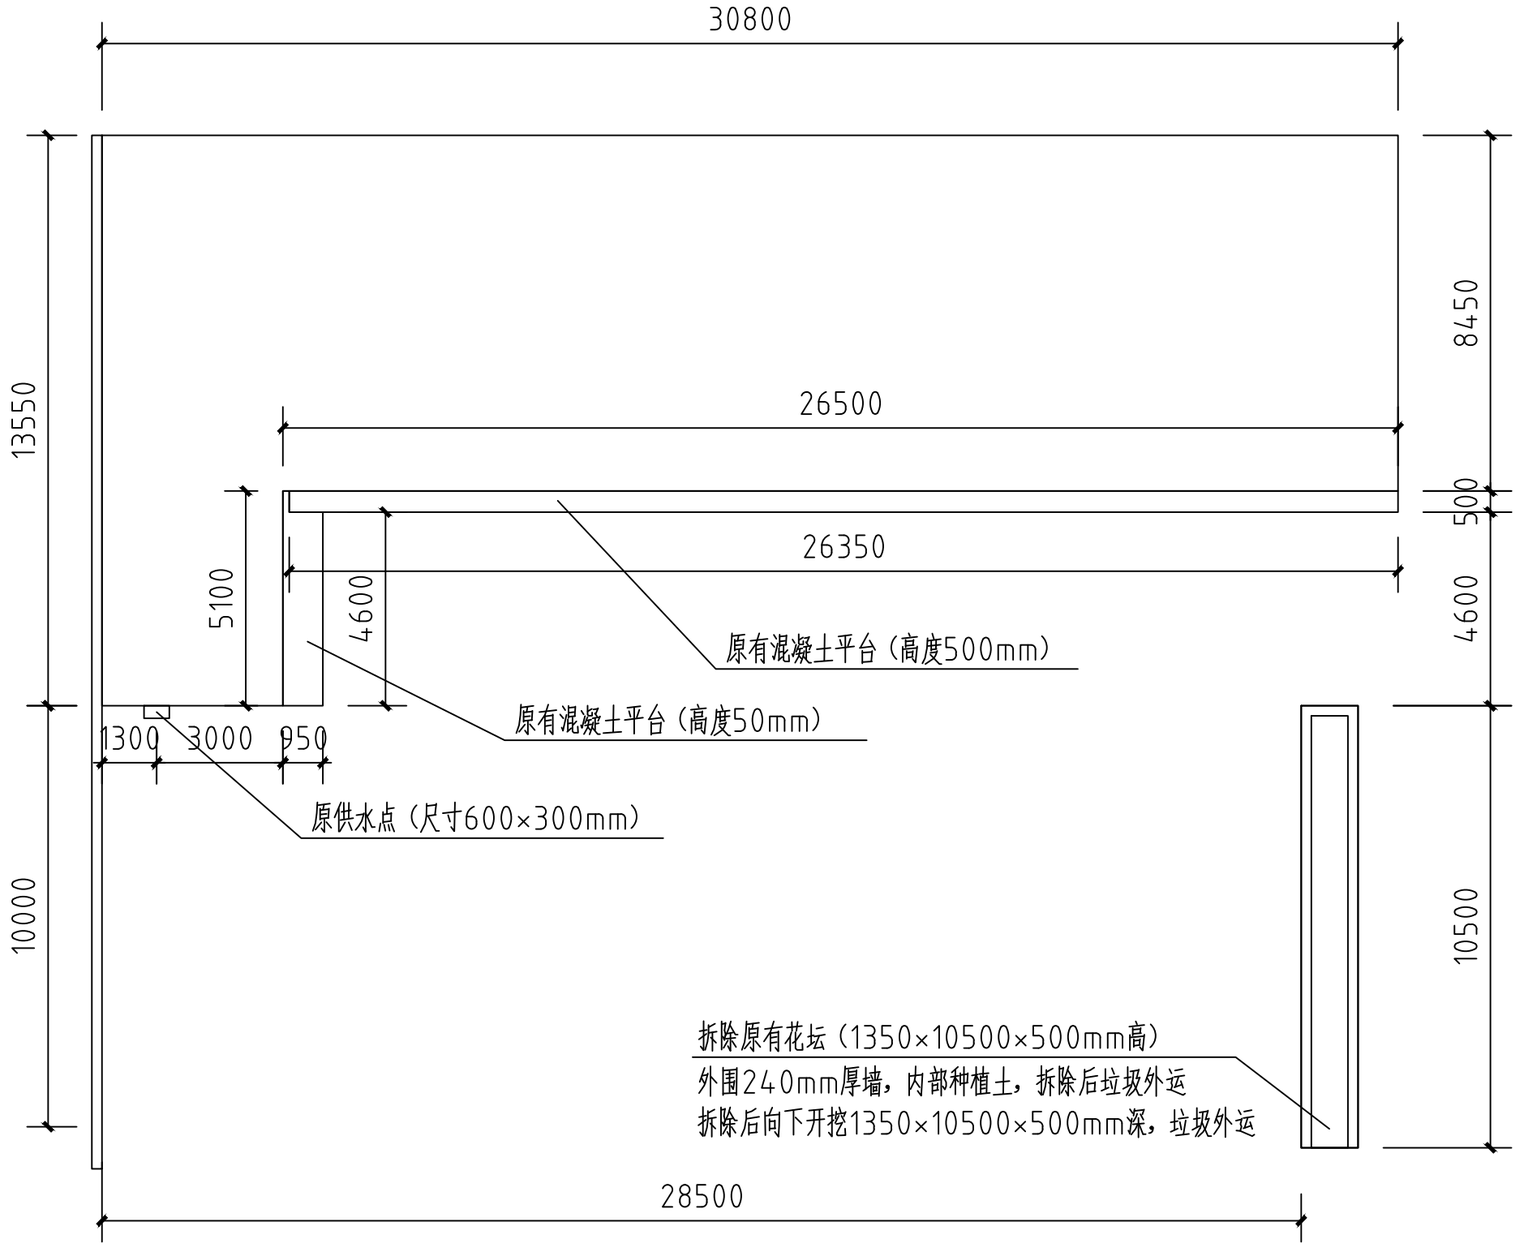


原始结构平面图


	扶风县杏林应消一体综合救援服务站	原始结构平面图	广场	图 号 日 期

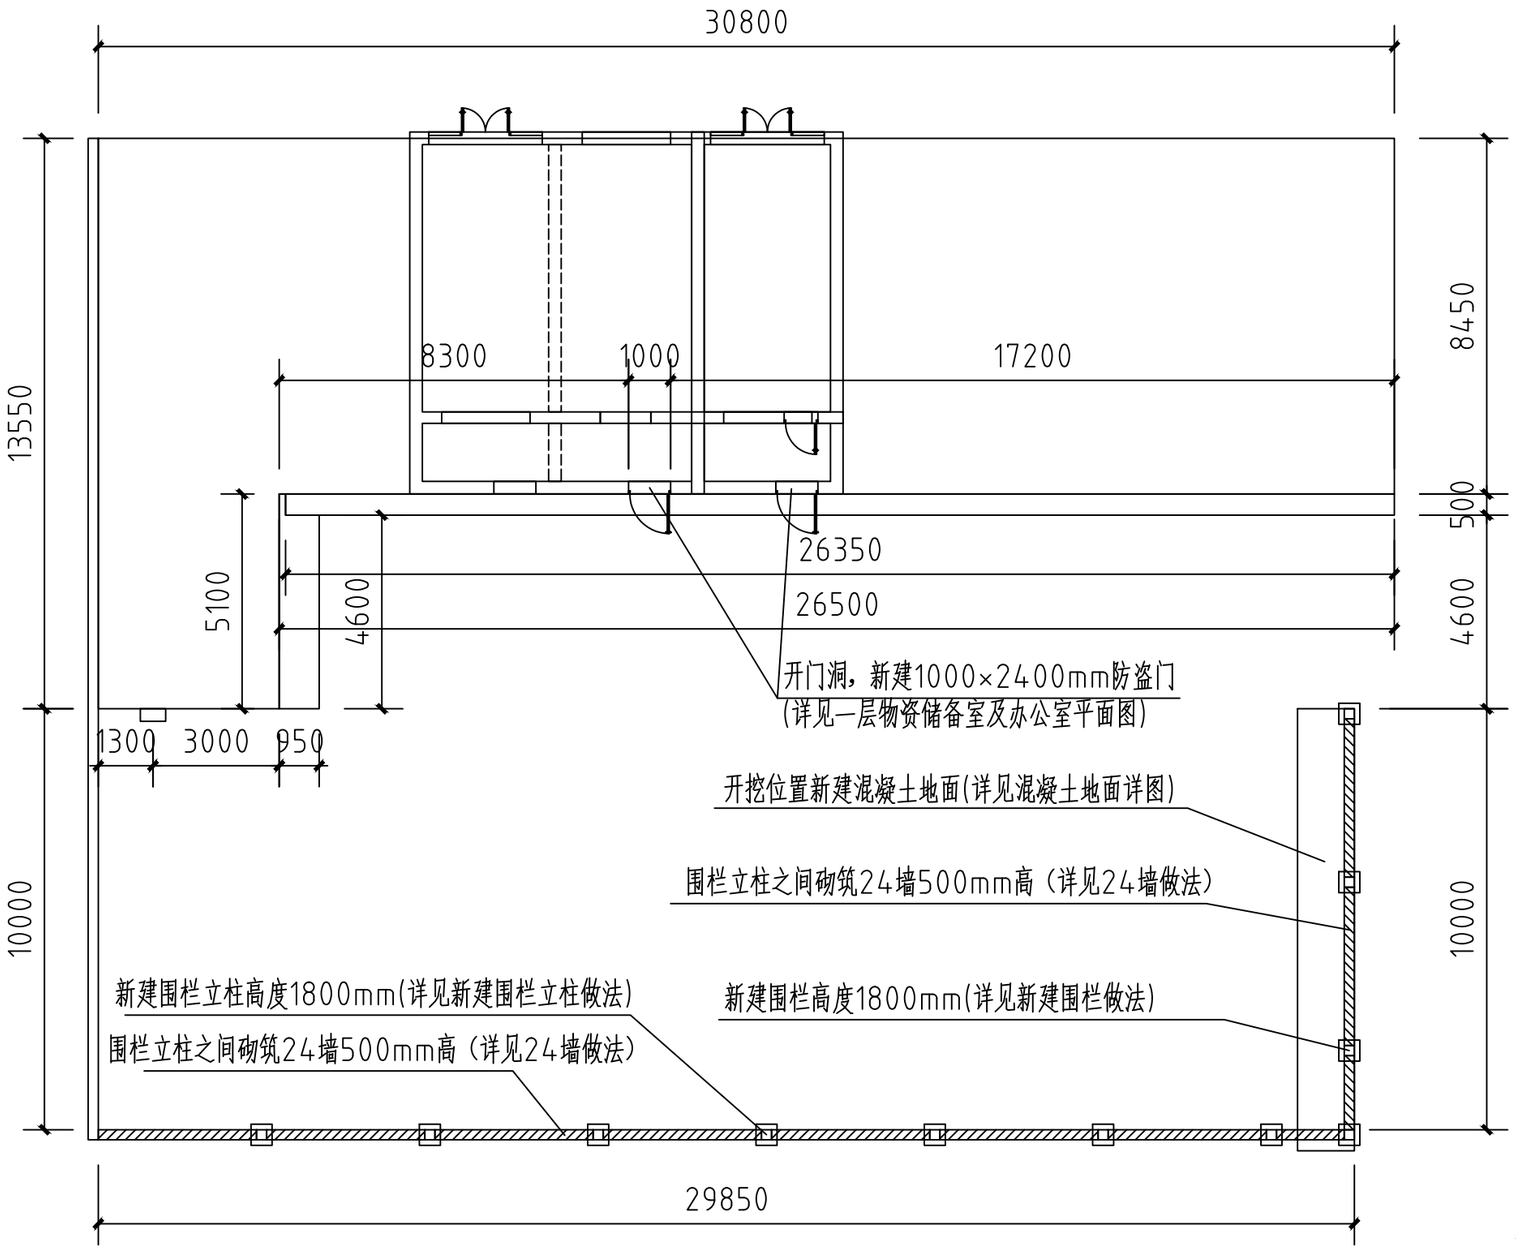


广场改造平面图

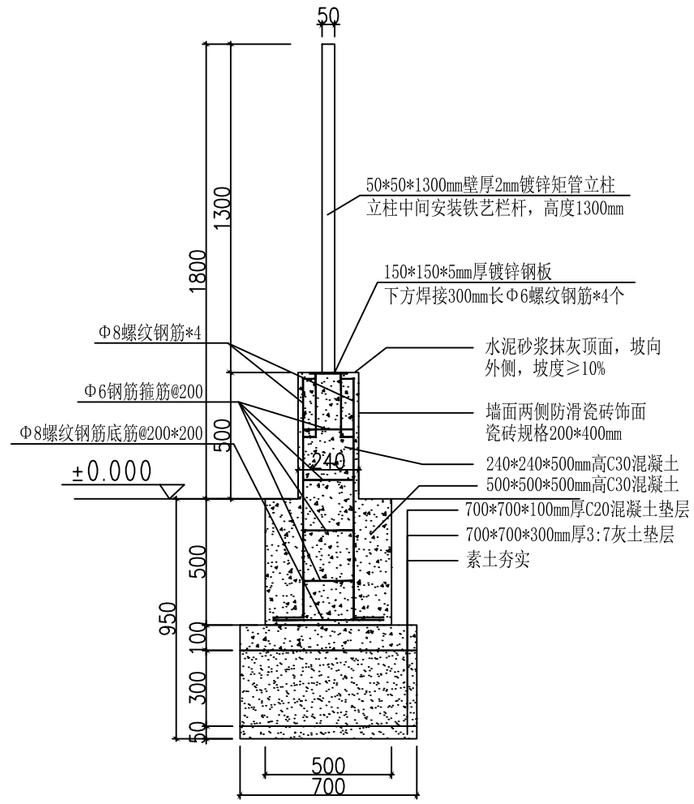

新建围栏立柱做法

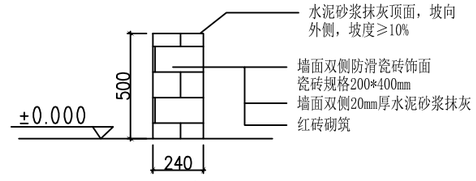


新建24墙做法

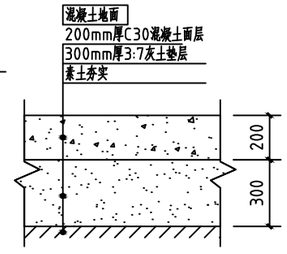

混凝土地面详图


真石漆做法：
1. 全部铲除原外墙涂料基层
2. 20mm厚1:2.5水泥砂浆找平
3. 挂网抹抗裂砂浆一道
4. 刮弹性防水腻子两道
5. 喷一遍底漆
5. 喷两遍真石漆
6. 喷无色罩面漆一遍

	扶风县杏林应消一体综合救援服务站	广场改造平面图	广场	图 号 日 期

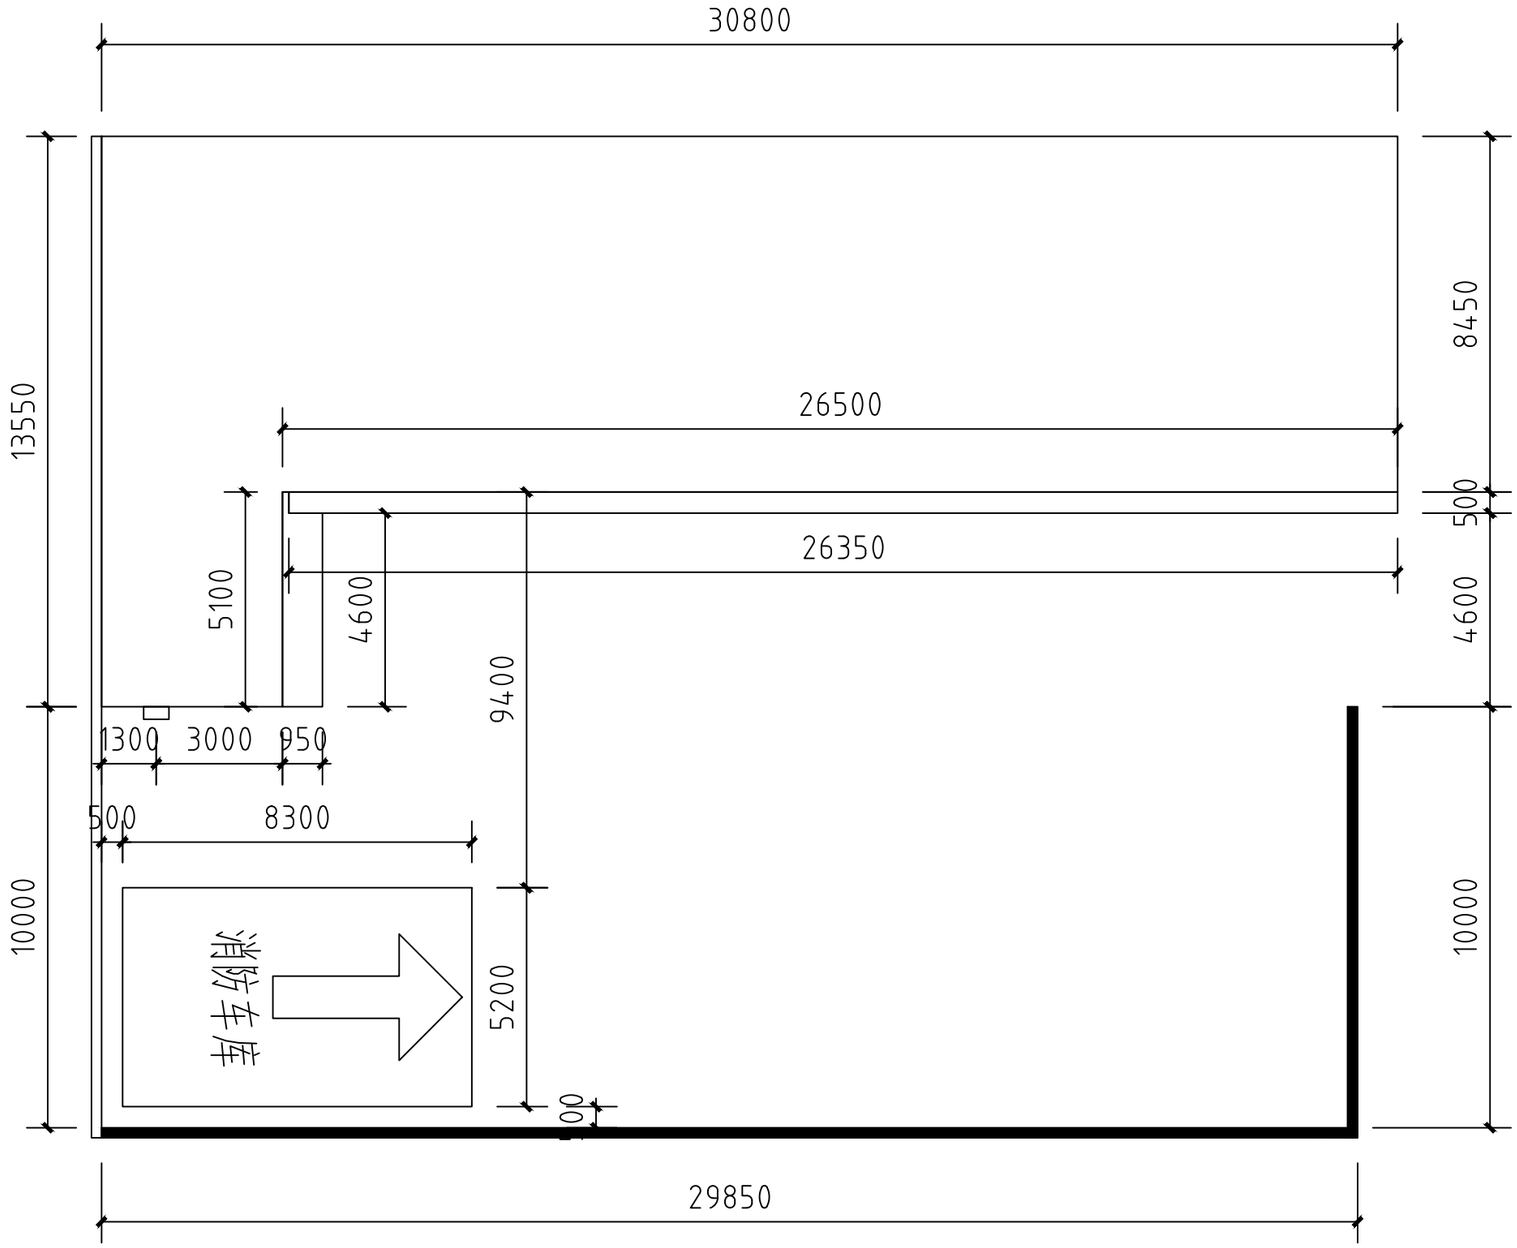

车棚位置平面图

	扶风县杏林应消一体综合救援服务站	车棚位置平面图	广场	图 号 日 期	

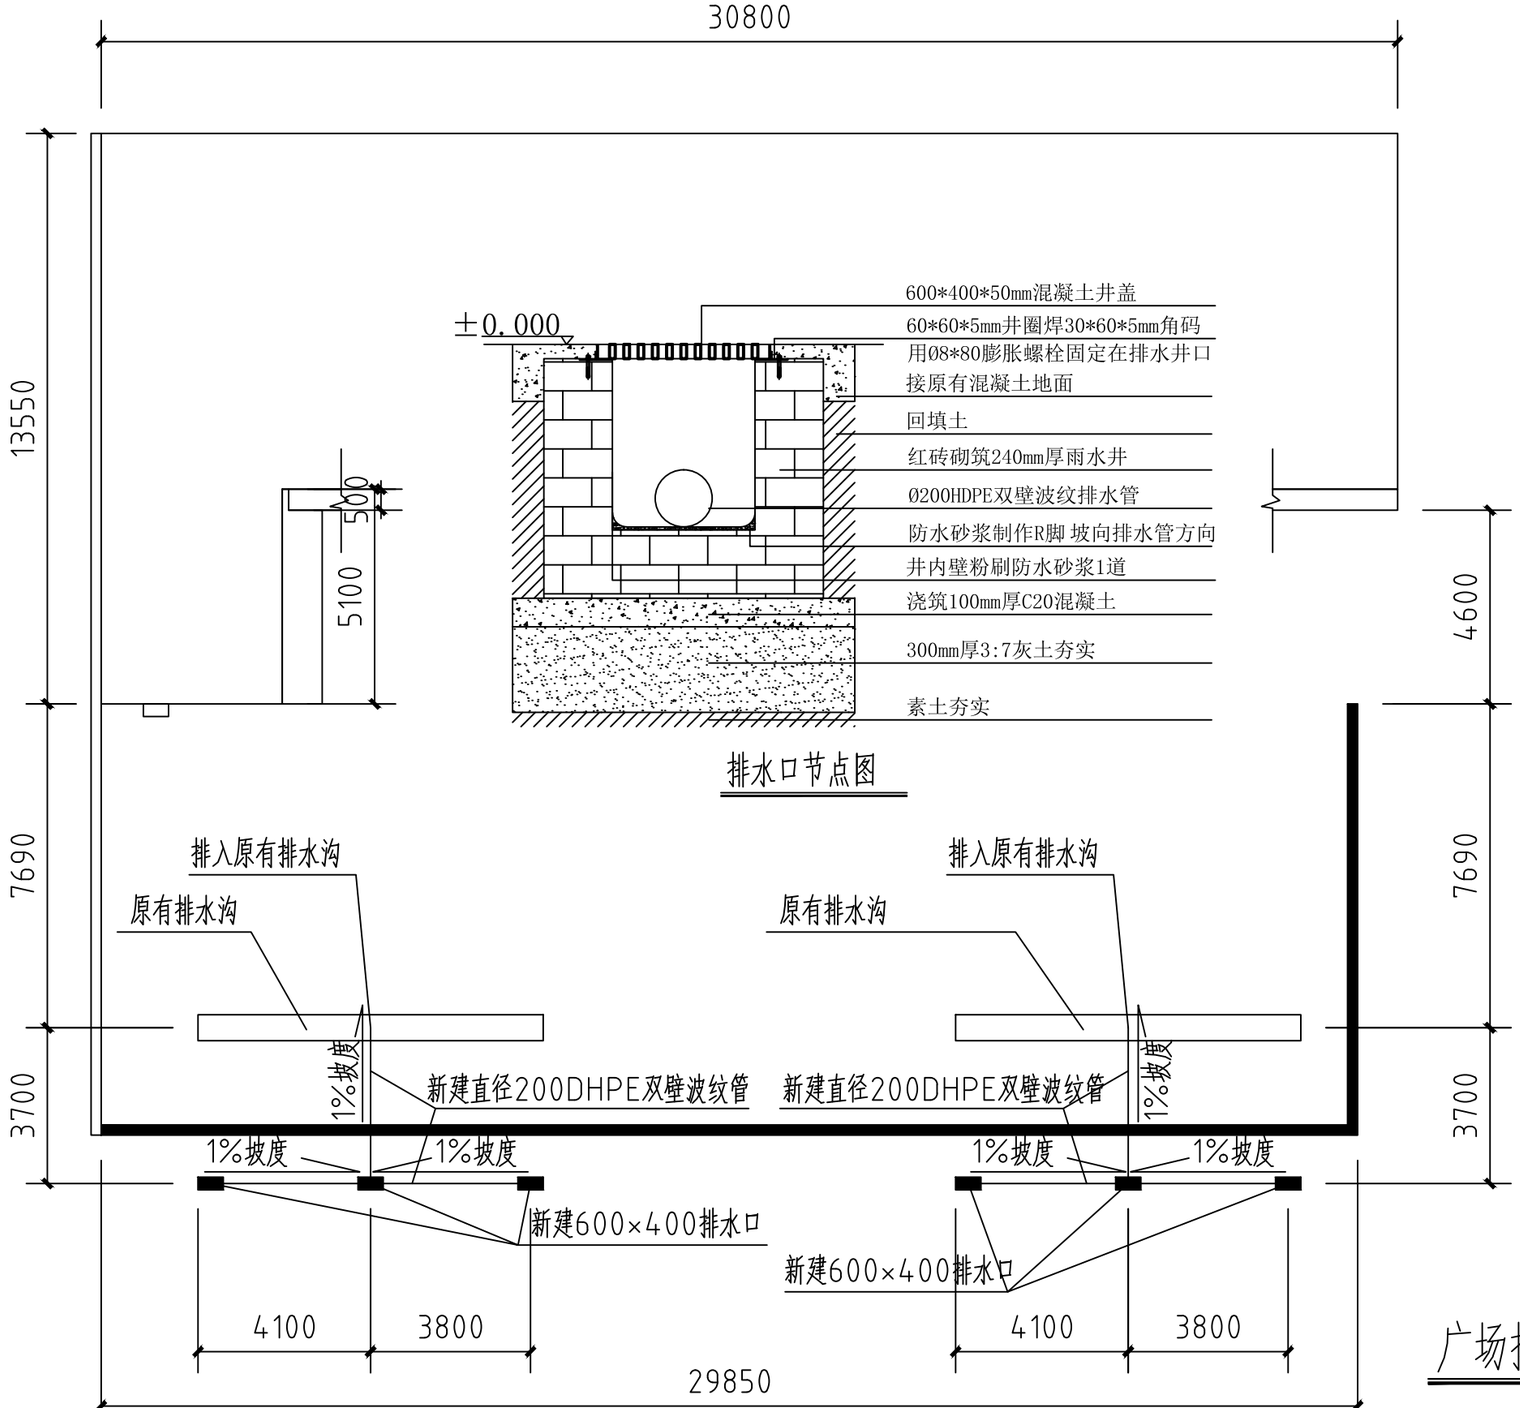

备注：新建直径200DHPE双壁波纹管，管道开挖500mm宽，800mm深（含200mm混凝土和300mm厚3:7灰土），管道四周300×300mm范围内使用中粗砂回填，两侧3:7灰土夯实。施工完成后道路面层按混凝土路面做法恢复。

	扶风县杏林应消一体综合救援服务站	广场排水平面图	广场	图 号 日 期	



杏林办公室大楼正立面现状



杏林办公室大楼台阶现状

备注：1、对杏林办公室大楼正立面进行深度清洁，面积30.8×7.63(正面)+30.8×2（一层走廊顶）=296.6m^2

2、对杏林办公室台阶进行软包美化，面积30.8×2(平台)+（0.35×2+0.2×3）×30.8（台阶立面及踏步）=101.64m^2

3、办公室台阶软包美化做法：①2mm厚同质透心塑胶卷材地板；②塑胶卷材地板专用胶；③3mm厚水泥基自流平；④基层清洁。

4、办公室大楼顶部车库方向安装投光灯（425×330×60，400W）2套，每套灯预留50米YJV-3×4电缆。

	扶风县杏林应消一体综合救援服务站	外立面美化	主楼外立面	图 号 日 期	