

西安普颂建筑装饰设计有限公司

第1页 共1页

设计号				工程总称				项 目							
专 业		内装饰		设计阶段		施工图		结构形式				完成日期		2026.01	
序 号	图 别	图 号	图 纸 名 称			张 数			图 纸 规 格	备 注	消 防 图 纸	人 防 图 纸			
						新 设 计	旧 图	标 准 图							
1	内装施	ZCB	室内装修主材表 室内装修材料配置做法编号表			✓			2 [#]						
2	内装施	PW1-01	土木楼交通核一至六层卫生间现状平面图 土木楼交通核一至六层卫生间拆除说明图			✓			2 [#]						
3	内装施	PW1-02	土木楼交通核一至六层卫生间平面图 土木楼交通核一至六层卫生间平面尺寸图			✓			2 [#]						
4	内装施	PW1-03	土木楼交通核一至六层卫生间天花布置图 土木楼交通核一至六层卫生间天花灯具尺寸图			✓			2 [#]						
5	内装施	PW1-04	土木楼交通核一至六层卫生间地面铺装图 土木楼交通核一至六层卫生间索引图			✓			2 [#]						
6	内装施	E-06	卫生间立面图(六)			✓			2 [#]						
7	内装施	E-07	卫生间立面图(七)			✓			2 [#]						
制 表 人							归 档 日 期								

室内装修主材表

材料种类	材料名称	编号	使用区域	产品规格	备注
石 材	灰色石材		过门石。	详见施工图	现场选样
	白色石材		盥洗室洗手台盆、台面 男卫小便斗台面。	详见施工图	现场选样
瓷 砖	300x300米白色防滑地砖		卫生间地面	300x300mm	现场选样
	300x600米白色墙砖		卫生间墙面	300x600mm	现场选样
涂料	白色无机涂料		卫生间顶面	—	现场选样
成品板材	防水石膏板		卫生间顶面	3000x1200x9.5mm	—
银镜	银镜		盥洗室墙面	详见施工图	现场选样
门帘	门帘		卫生间入口门洞	详见施工图	现场选样

说明：本工程未注明材质的材料具体材质看样定。

室内装修材料配置做法编号表



	部位 房间名称	地面			内墙面			顶 棚		
		材料名称	材料做法 编 号	做法索引（标准图索引）	材料名称	材料做法 编 号	做法索引（标准图索引）	材料名称	材料做法 编 号	做法索引（标准图索引）
土 木 楼	一至六层男卫生间	米白色防滑地砖	楼H4	13J502-3《内装修》 C04页	300x600mm 白色墙砖	内8A	13J502-1《内装修》 E07页	轻钢龙骨双层防水石膏板	棚29	12J502-2《内装修》A13页
		深灰色石材过门石	楼H9	13J502-3《内装修》 H04页 4节点				白色无机涂料	参内涂2	/
	一至六层男女卫生间	米白色防滑地砖	楼H4	13J502-3《内装修》 C04页	300x600mm 白色墙砖	内8A	13J502-1《内装修》 E07页	轻钢龙骨双层防水石膏板	棚29	12J502-2《内装修》A13页
		深灰色石材过门石	楼H9	13J502-3《内装修》 H04页 4节点				白色无机涂料	参内涂2	/

注：本工程材料做法编号索引自国家建筑标准设计图集《工程做法》23J909。

西安普颂建筑装饰设计有限公司	审 定		校 对		建设单位		图纸 名称	室内装修主材表 室内装修材料配置做法编号表	工程编号		阶 段	施工图
	审 核		设计负责		项目名称				图 号	ZSB	日 期	2026.1
	项目负责人		设 计								比 例	1:50



注：拆除原有墙、顶、地装饰层及洁具

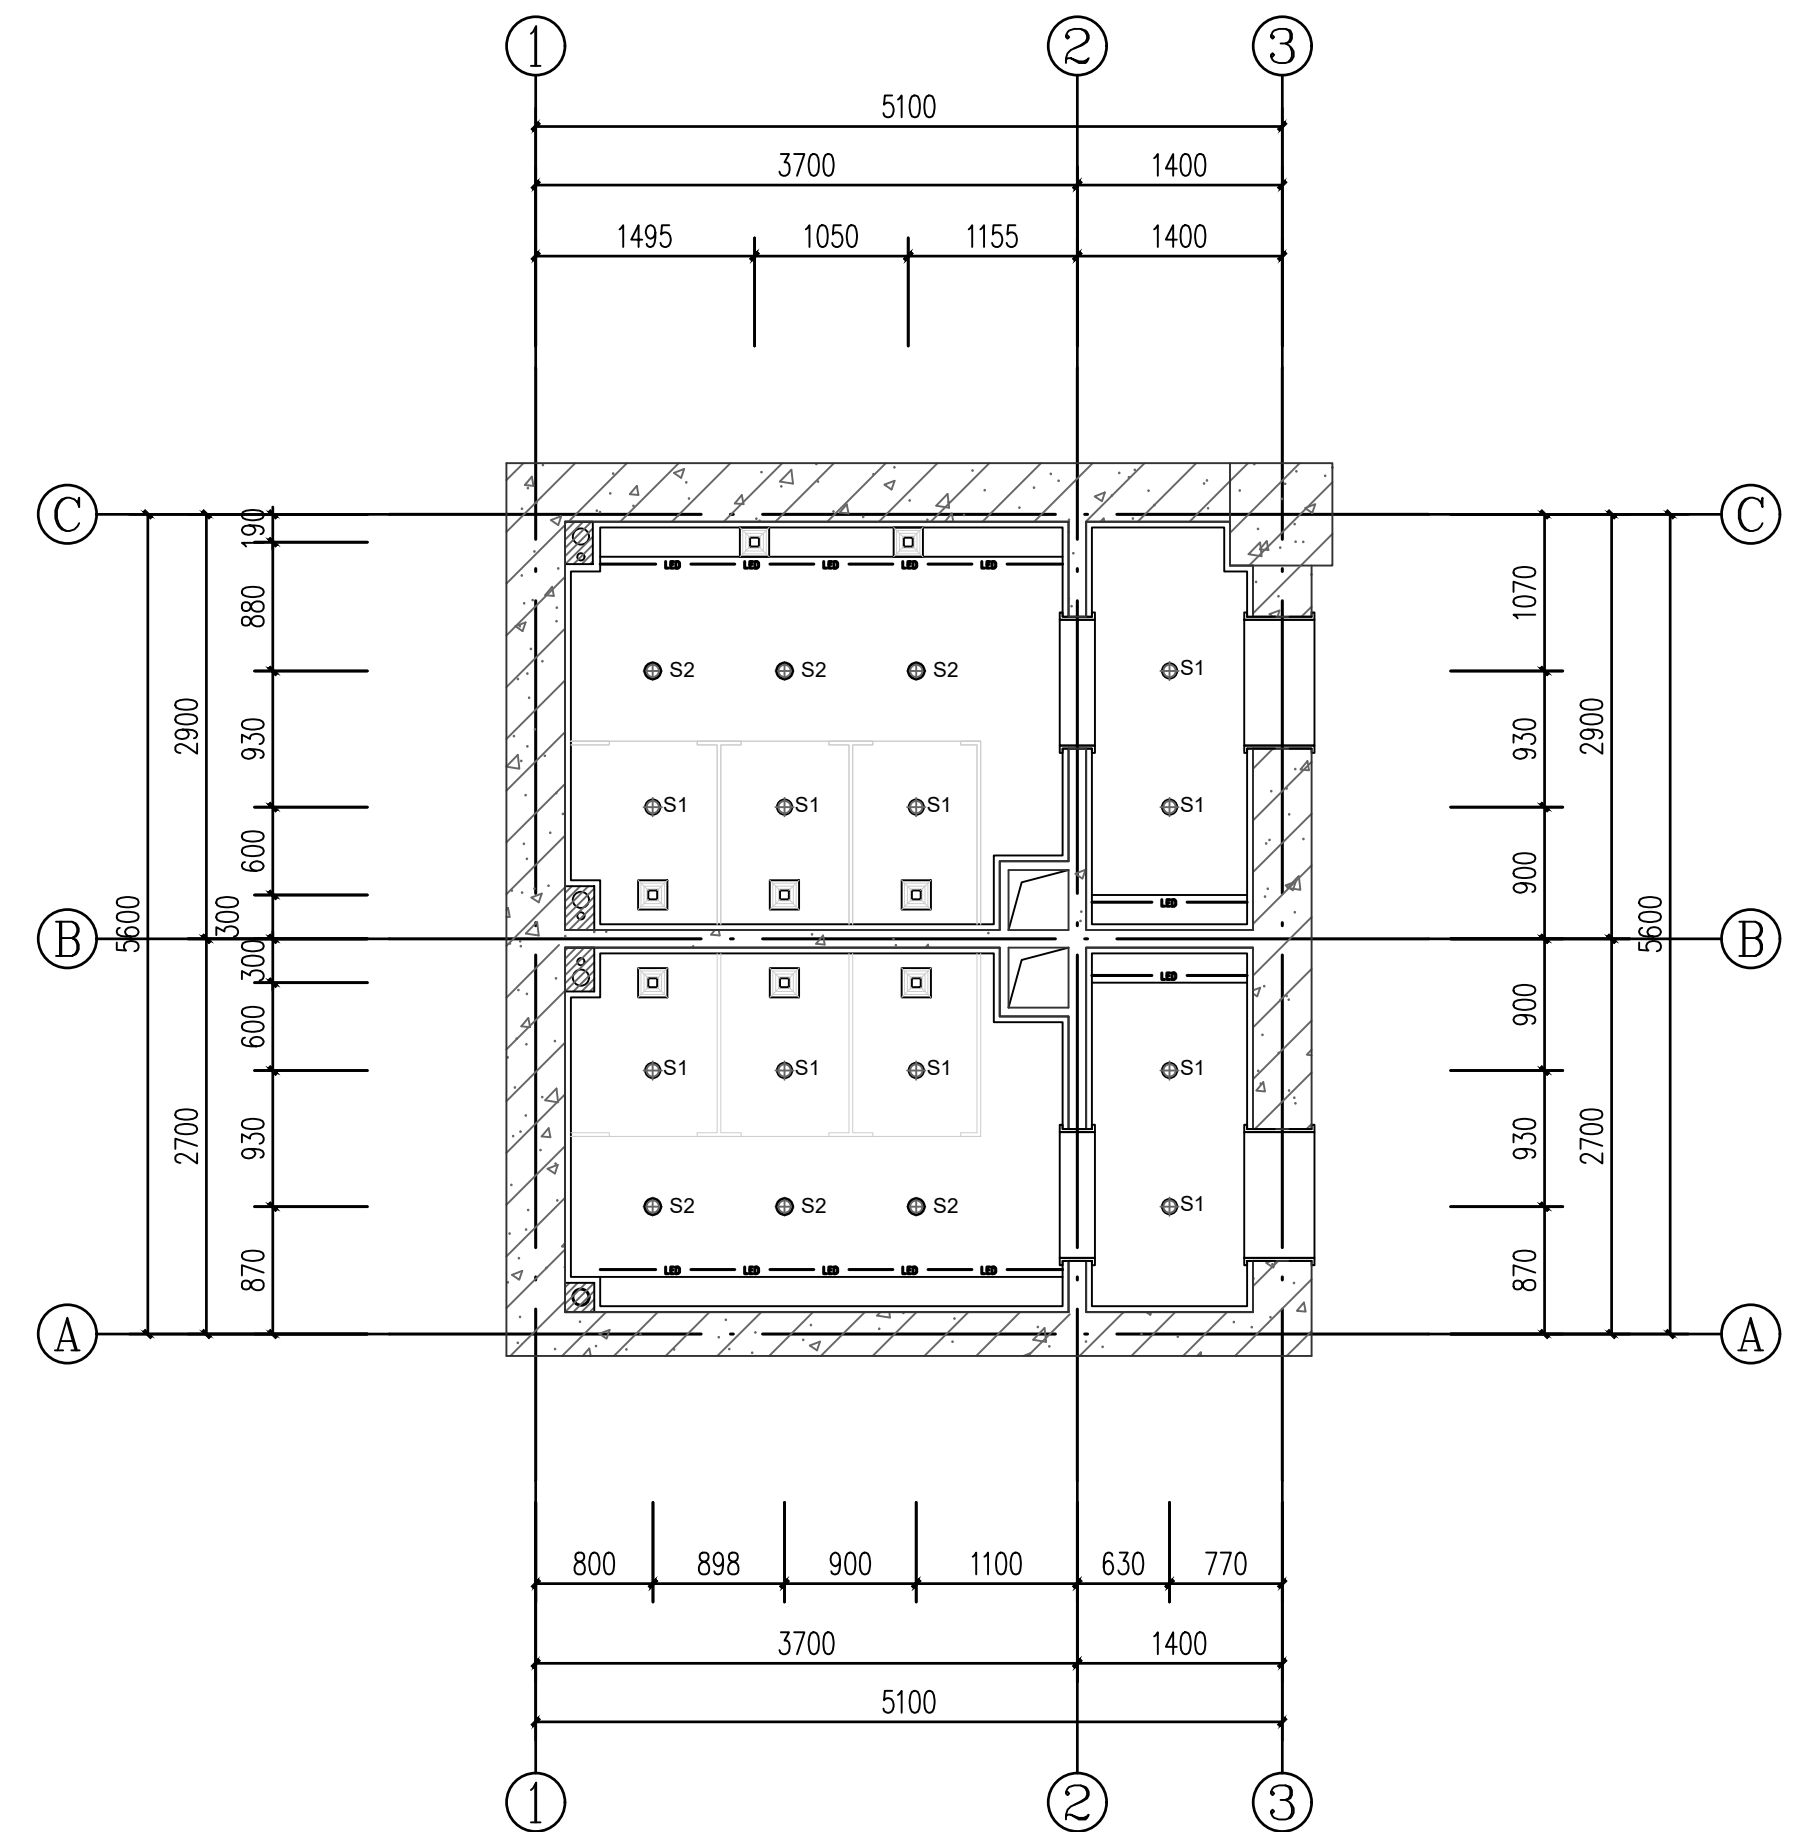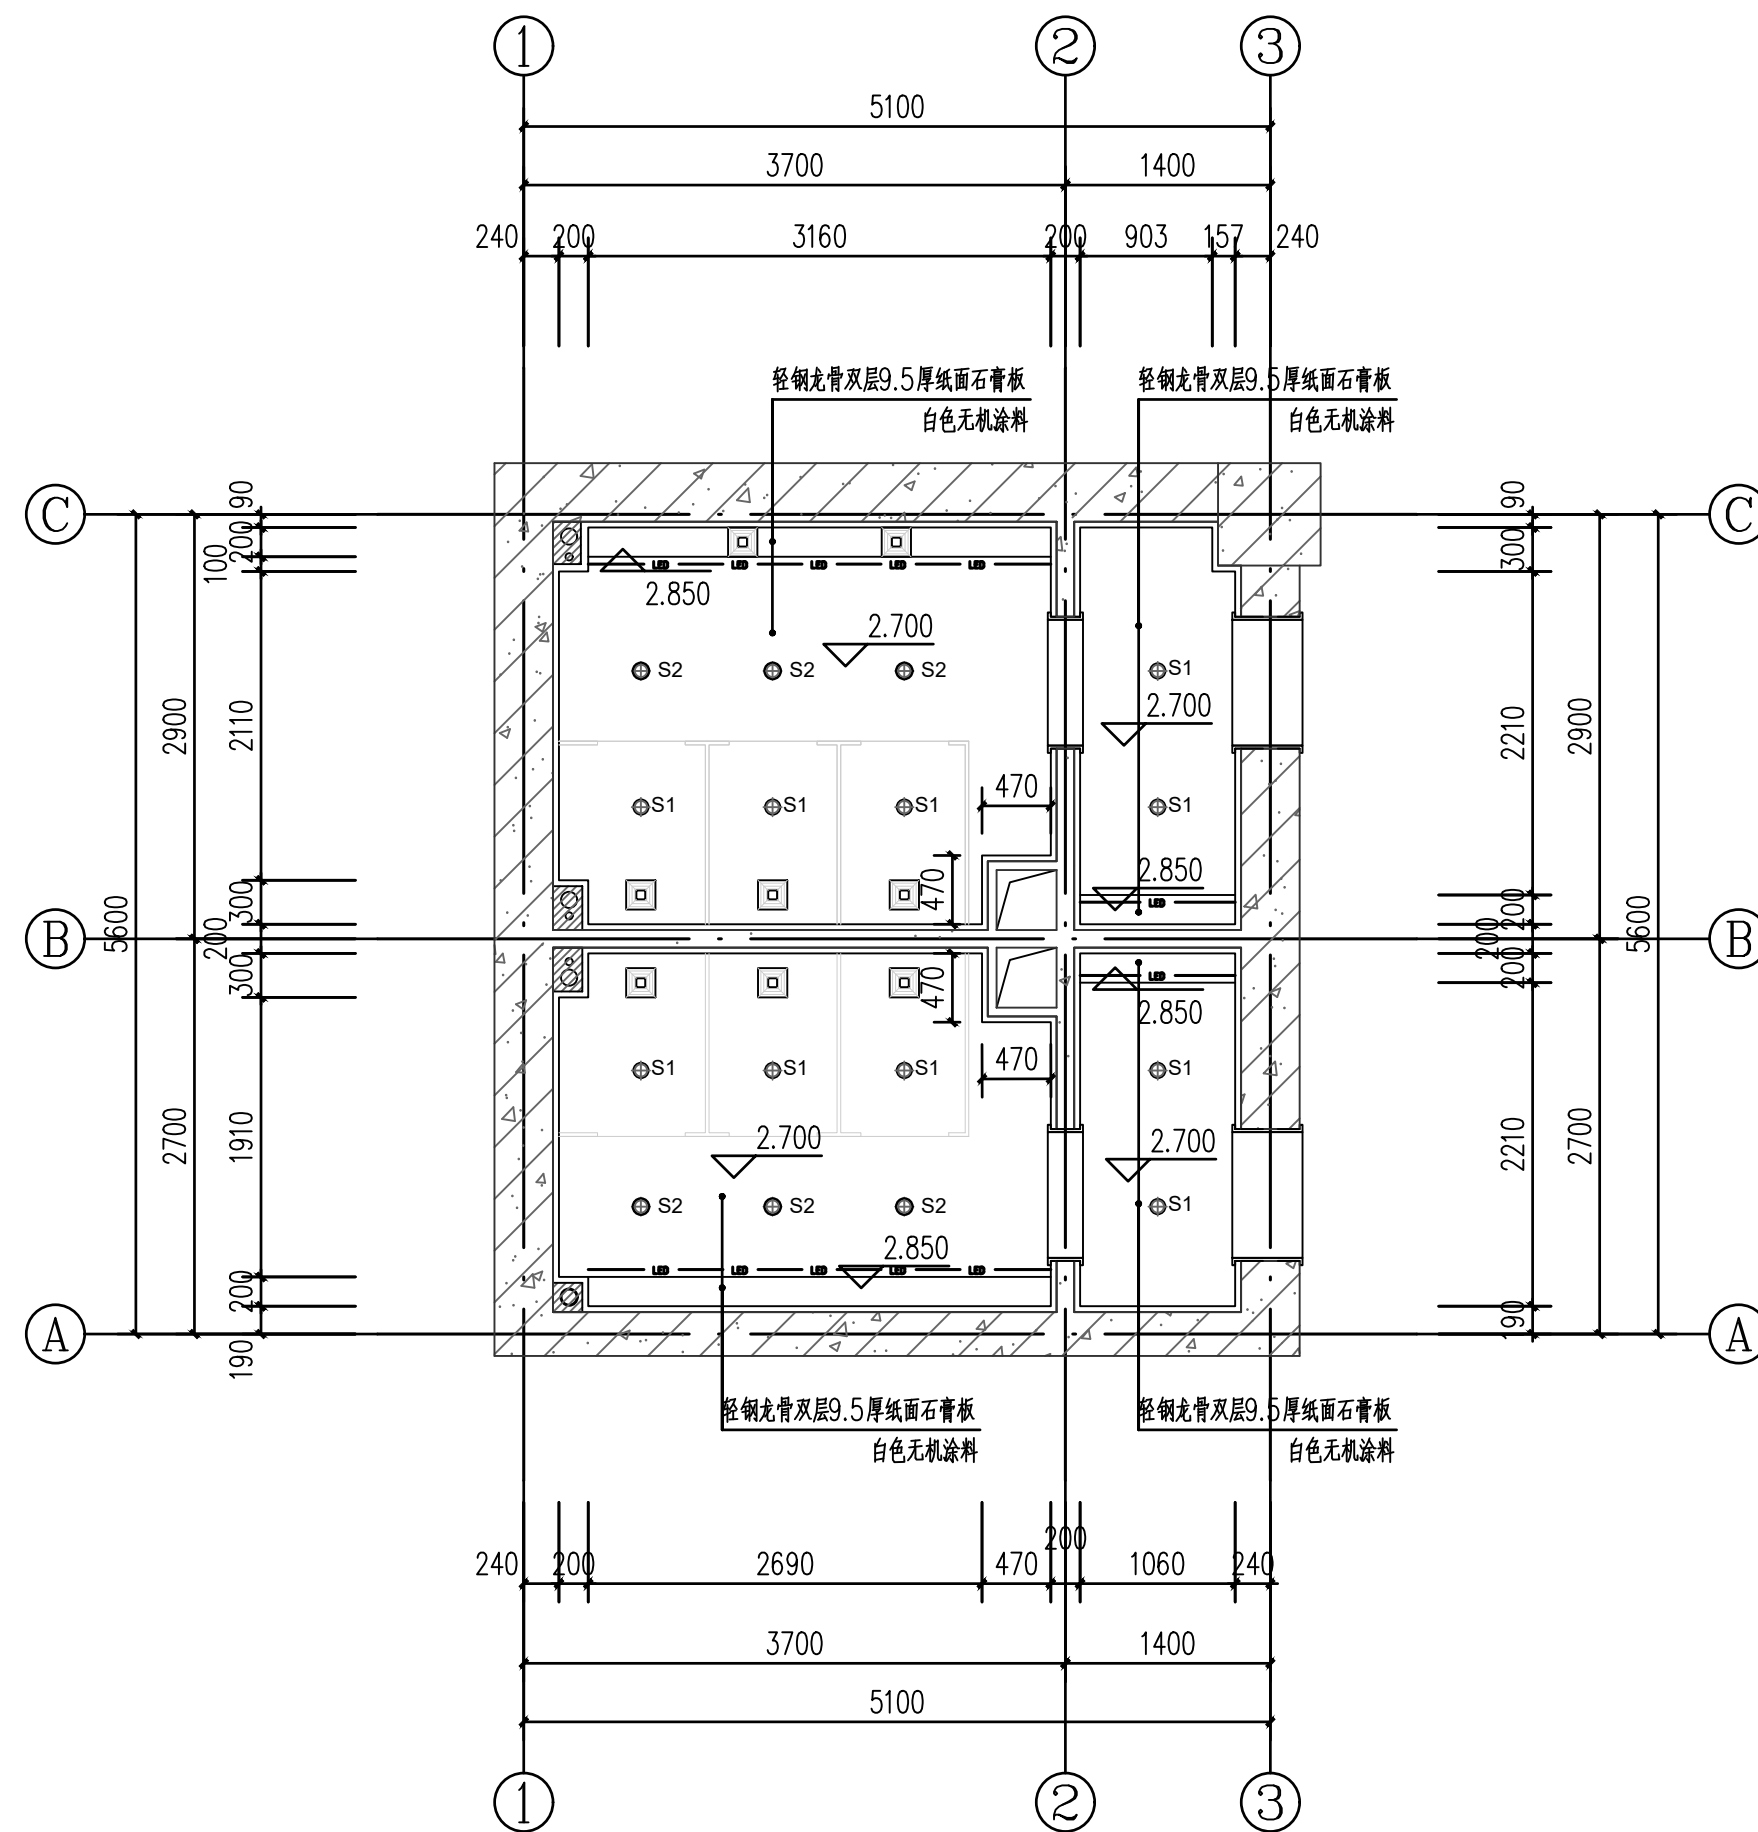

图例:

1	 S1	暗装射灯
2	 S2	暗装筒灯
3		LED灯带
4		换气扇(底排)

