
西北大学太白校区学生餐厅
装修改造项目

施 工 图 设 计

中城恒业设计集团有限公司

2026年07月

陕西省建设工程设计出图专用章
单位名称：中城恒业设计集团有限公司
资质专业：市政行业乙级 建筑行业乙级 风景园林专项乙级 农林行业(农业综合开发生态工程)专业乙级 水利行业丙级 公路行业(公路)专业丙级 电力行业(新能源发电、送电工程、变电工程)专业乙级，环境工程(固体废物处理处置工程、水污染防治工程)专项乙级
资质证书编号：A352012676
有效期至：2026年09月23日

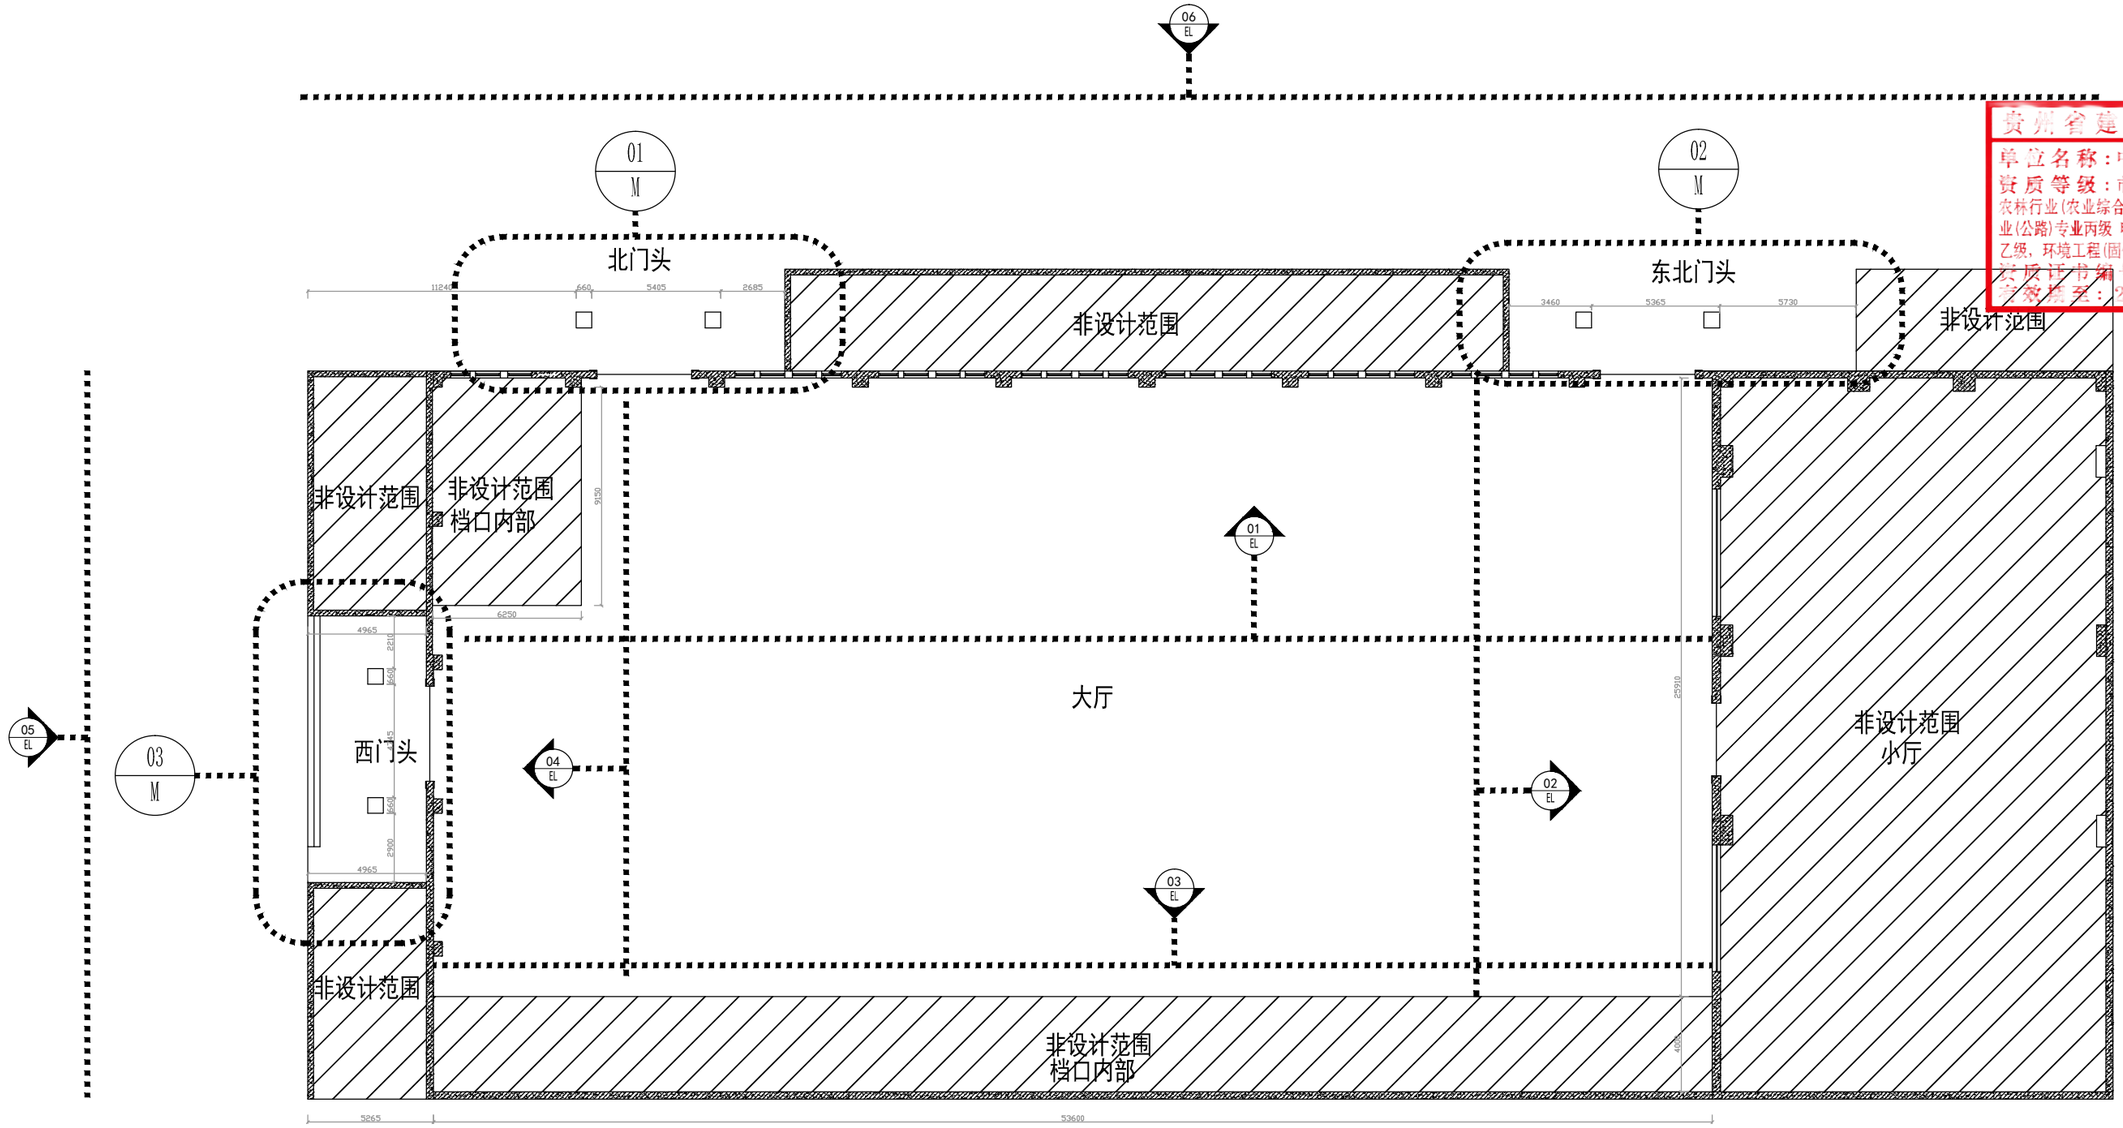

PL-01

中城恒业设计集团有限公司
ZHONGCHENG HENGYE DESIGN GROUP CO. , LTD.
资质证书编号：A352012676
市政行业乙级；电力行业（变电工程、新能源发电、送电工程）专业乙级；公路行业（公路）专业丙级；农林行业（农业综合开发生态工程）专业乙级；水利行业丙级；建筑行业乙级；风景园林工程设计专项乙级；环境工程（固体废物处理处置工程、水污染防治工程）专项乙级。

备注：

本图版权属本公司所有，未经本公司负责人书面许可，任何人不得擅自复制或复用。本图应经相关政府主管部门批准后方可生效使用。本图未经施工图审查公司审查合格后，不得用于现场施工，仅供业主建设投资前估算，建设造价之参考图。本图应由相关人员签字及同时加盖出图章和注册执业章方可有效。

贵州省建设工程设计出图专用章
单位名称：中城恒业设计集团有限公司
资质等级：市政行业乙级 风景园林专项乙级 农林行业(农业综合开发生态工程)专业乙级 水利行业丙级 公路行业(公路)专业丙级 电力行业(新能源发电、送电工程、变电工程)专业乙级，环境工程(固体废物处理处置工程、水污染防治工程)专项乙级
证书编号：A352012676
有效期至：2026年09月23日
图纸专用章

注册师执业章：

工程名称：
西北大学太白校区学生餐厅装修改造项目


子项名称：

建设单位：
西北大学


审　　定	王江磊	
工程负责人	陈博	
专业负责人	陈博	
审　　核	陈博	
校　　对	刘云孟	
设　　计	陈治国	

图　名：
平面布置图

项目编号		
图　别	装饰装修	日　期
图　号	PL-01	2026.07
版　本	第 1 版	

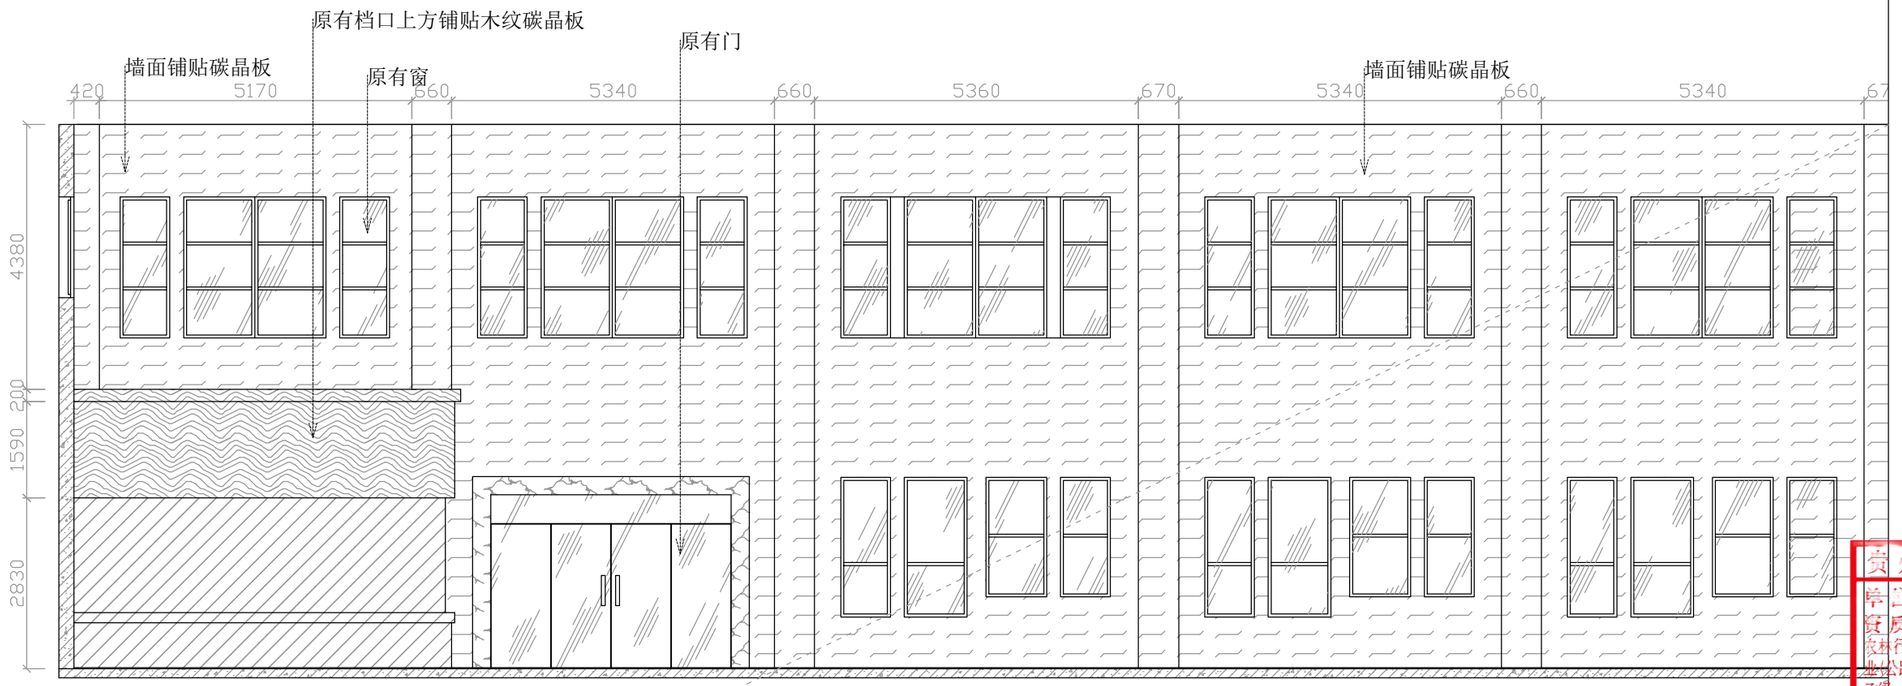

EL-01

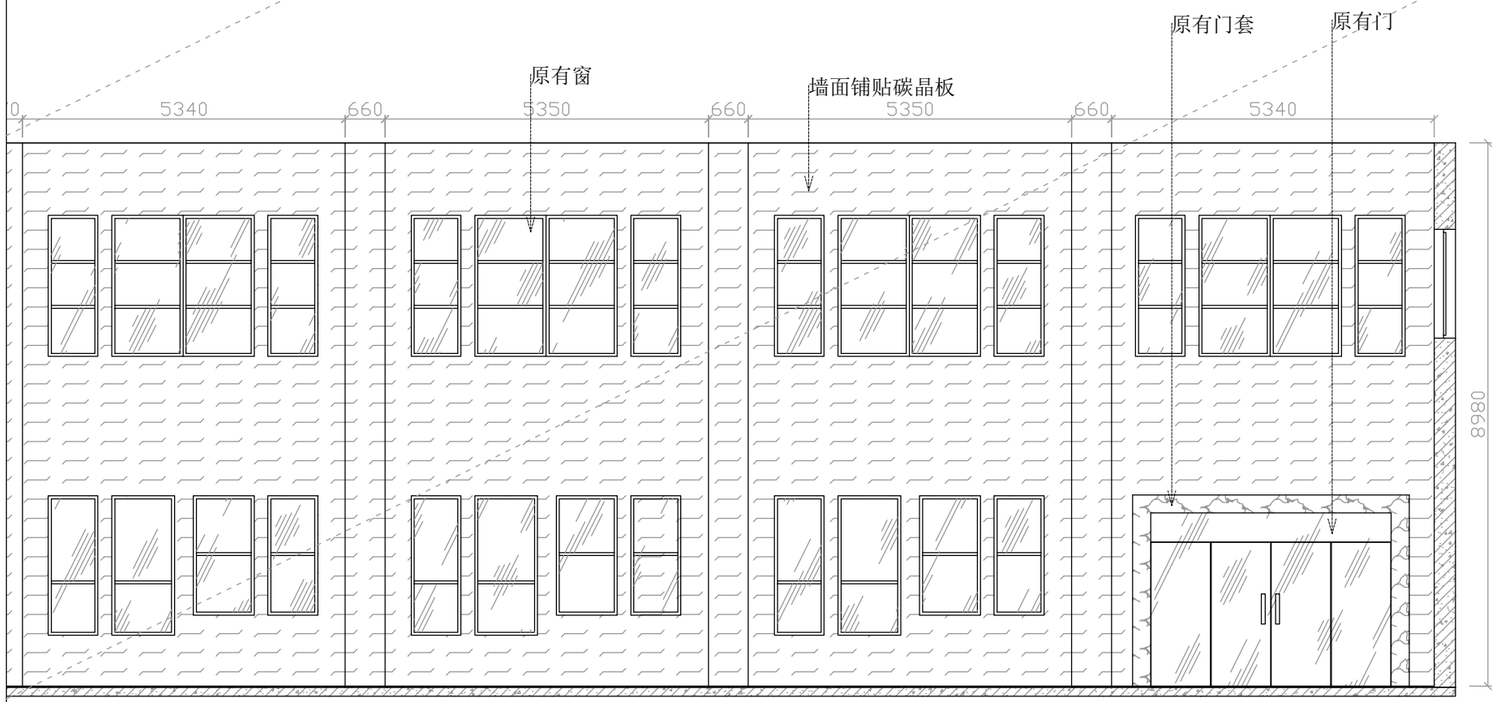

EL-01

中城恒业设计集团有限公司
ZHONGCHENG HENGYE DESIGN GROUP CO. ,LTD.
资质证书编号：A352012676
市政行业乙级；电力行业（变电工程、新能源发电、送电工程）专业乙级；公路行业（公路）专业丙级；农林行业（农业综合开发生态工程）专业乙级；水利行业丙级；建筑行业乙级；风景园林工程设计专项乙级；环境工程（固体废物处理处置工程、水污染防治工程）专项乙级。

备注：

本图版权属本公司所有，未经本公司负责人书面许可，任何人不得擅自复制或复用。本图应经相关政府主管部门批准后方可生效使用。本图未经施工图审查公司审查合格后，不得用于现场施工，仅供业主建设投资前估算，建设造价之参考图。本图应由相关人员签字及同时加盖出图章和注册执业章方可有效。

图纸专用章：

陕西省建设工程设计出图专用章
单位名称：中城恒业设计集团有限公司
资质等级：市政行业乙级 建筑行业乙级 风景园林专项乙级 农林行业(农业综合开发生态工程)专业乙级 水利行业丙级 公路行业(公路)专业丙级 电力行业(新能源发电、送电工程、变电工程)专业乙级，环境工程(固体废物处理处置工程、水污染防治工程)专项乙级
资质证书编号：A352012676
有效期至：2026年09月23日

注册师执业章：

工程名称：
西北大学太白校区学生餐厅装修改造项目


子项名称：

建设单位：
西北大学


审　　定	王江磊	
工程负责人	陈博	
专业负责人	陈博	
审　　核	陈博	
校　　对	刘云孟	
设　　计	陈治国	

图　名：
立面图一

项目编号		
图　别	装饰装修	日　期
图　号	PL-02	2026.07
版　本	第 1 版	

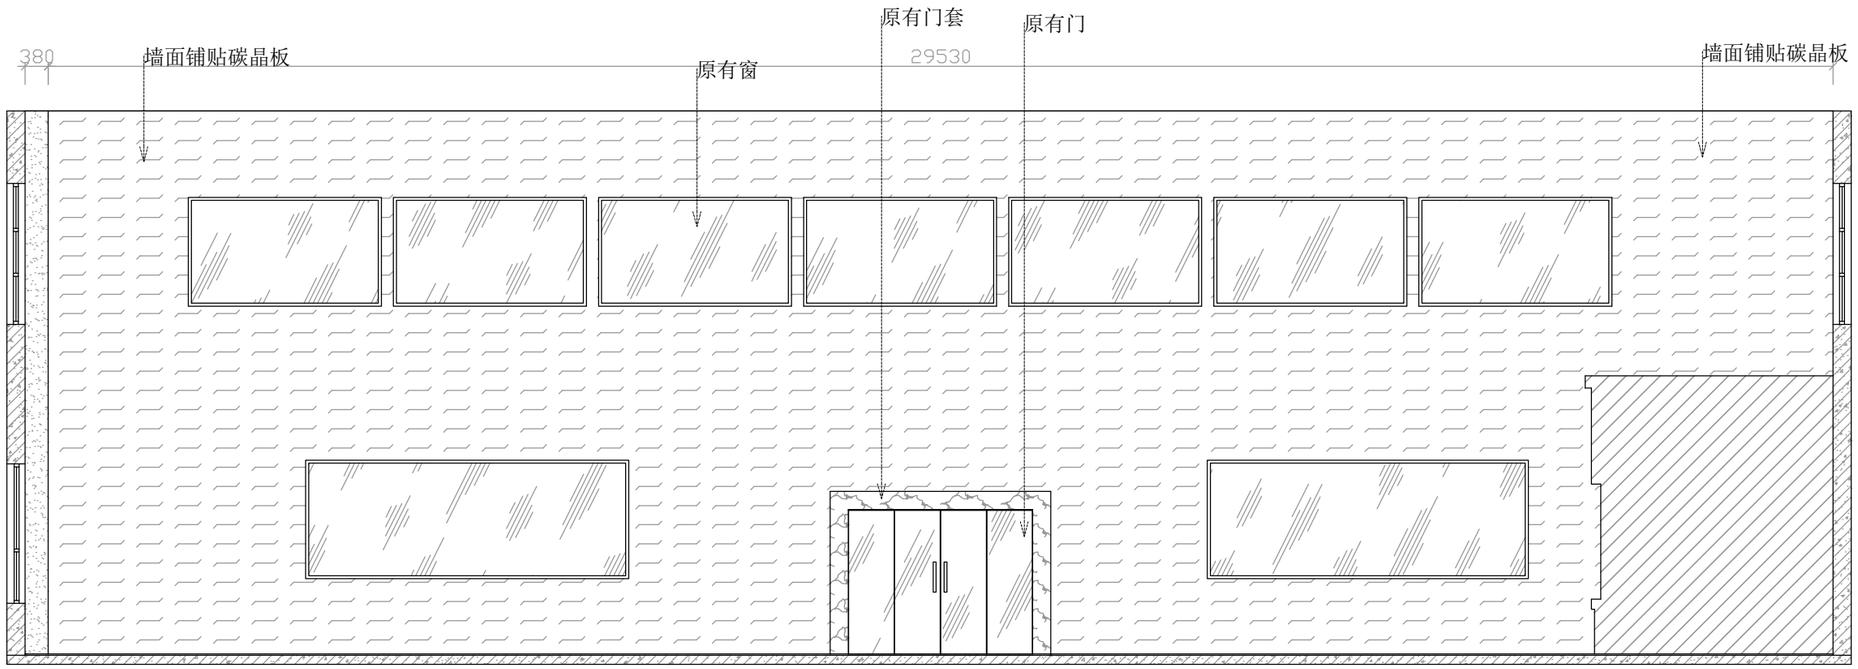

EL-02

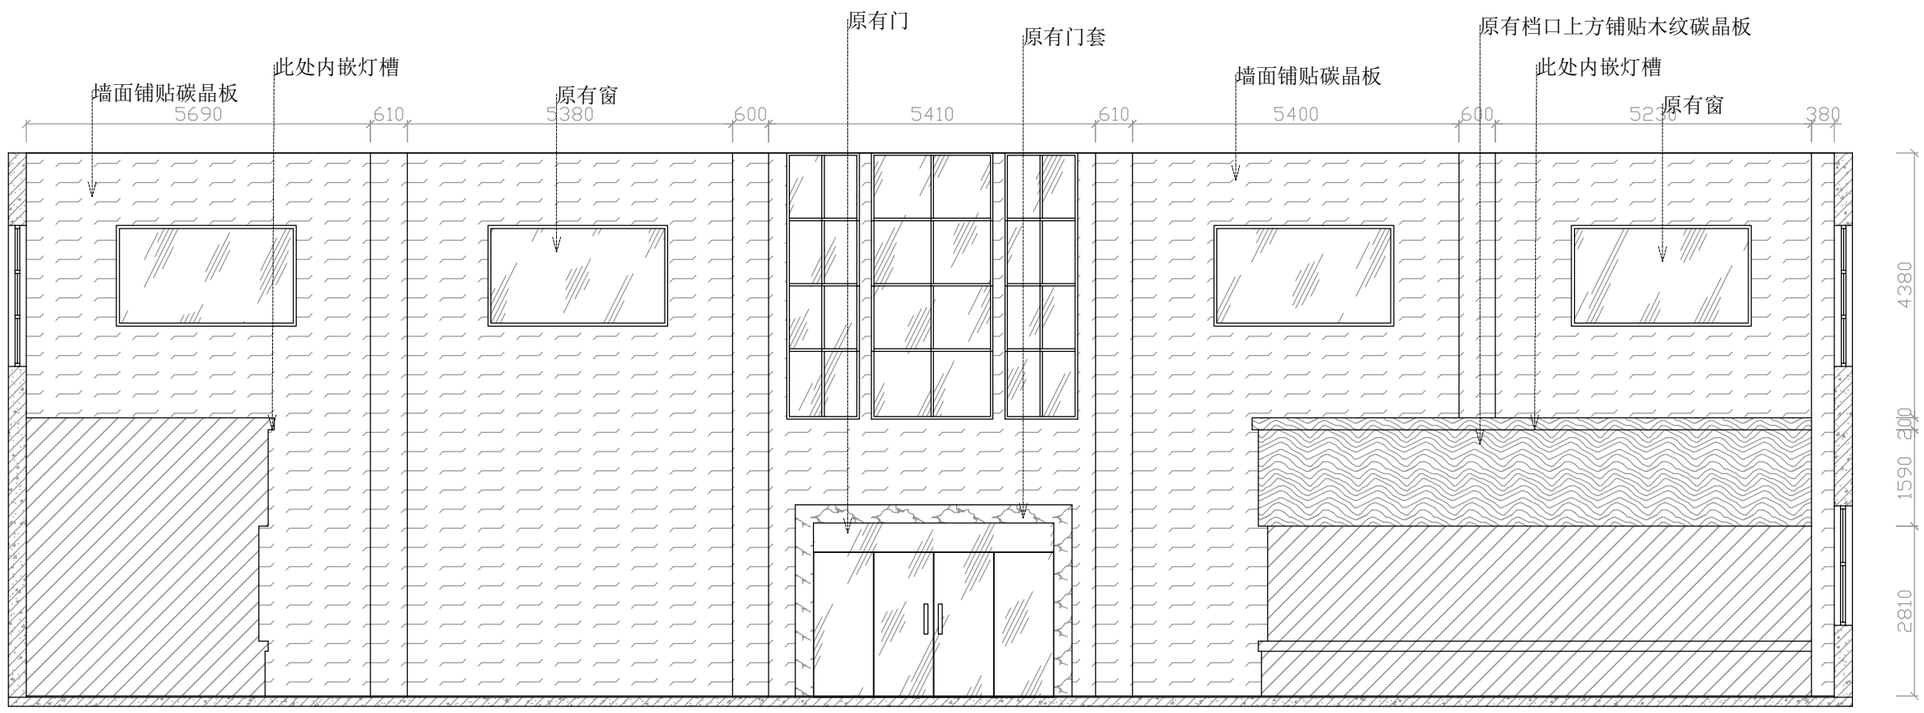

EL-04

中城恒业设计集团有限公司
ZHONGCHENG HENGYE DESIGN GROUP CO. , LTD.

资质证书编号：A352012676
市政行业乙级；电力行业（变电工程、新能源发电、送电工程）专业乙级；公路行业（公路）专业丙级；农林行业（农业综合开发生态工程）专业乙级；水利行业丙级；建筑行业乙级；风景园林工程设计专项乙级；环境工程（固体废物处理处置工程、水污染防治工程）专项乙级。

备注：

本图版权属本公司所有，未经本公司负责人书面许可，任何人不得擅自复制或复用。本图应经相关政府主管部门批准后方可生效使用。本图未经施工图审查公司审查合格后，不得用于现场施工，仅供业主建设投资前估算，建设造价之参考图。本图应由相关人员签字及同时加盖出图章和注册执业章方可有效。

图纸专用章：

陕西省建设工程设计出图专用章
单位名称：中城恒业设计集团有限公司
资质等级：市政行业乙级 建筑行业乙级 风景园林专项乙级 农林行业(农业综合开发生态工程)专业乙级 水利行业丙级 公路行业(公路)专业丙级 电力行业(新能源发电、送电工程、变电工程)专业乙级，环境工程(固体废物处理处置工程、水污染防治工程)专项乙级
资质证书编号：A352012676
有效期至：2026年09月23日

注册师执业章：

工程名称：

西北大学太白校区学生餐厅装修改造项目

子项名称：

建设单位：


西北大学

审　　定	王江磊	
工程负责人	陈博	
专业负责人	陈博	
审　　核	陈博	
校　　对	刘云孟	
设　　计	陈治国	


图　　名：

立面图二

项目编号		
图　别	装饰装修	日　期
图　号	PL-03	2026.07
版　本	第 1 版	

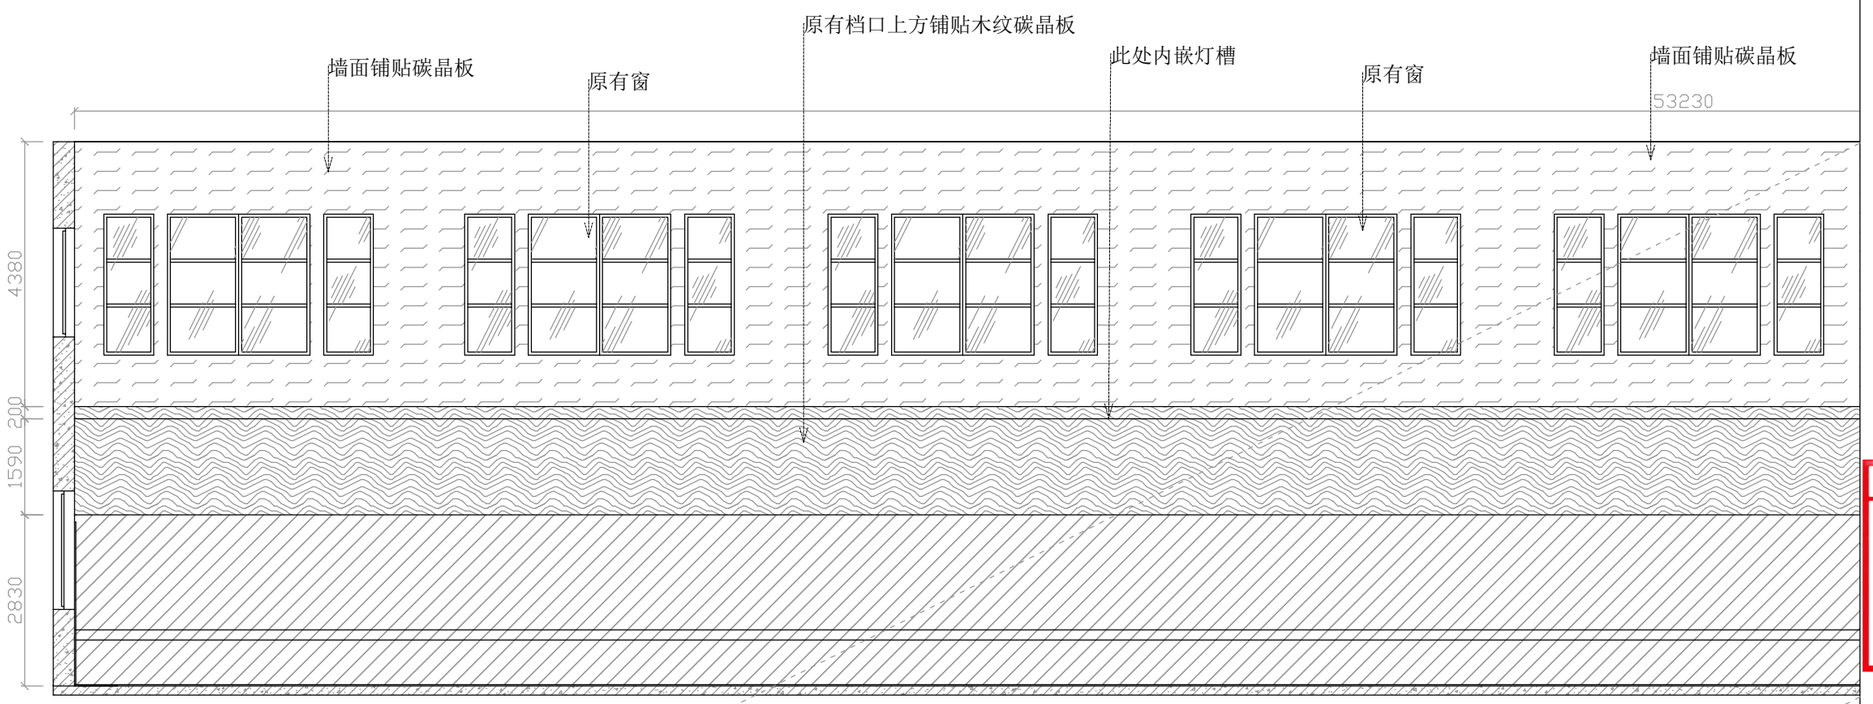

EL-03

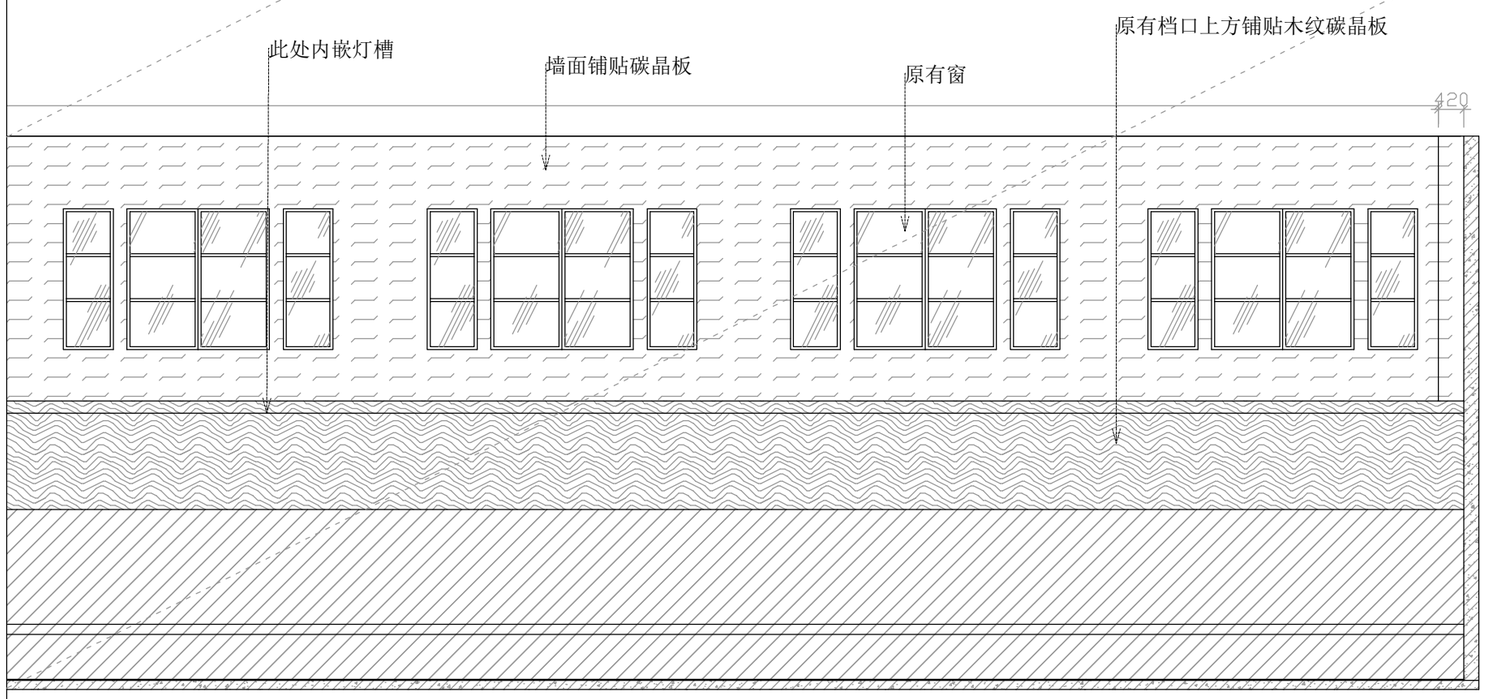

EL-03

中城恒业设计集团有限公司
ZHONGCHENG HENGYE DESIGN GROUP CO. , LTD.
资质证书编号：A352012676
市政行业乙级；电力行业（变电工程、新能源发电、送电工程）专业乙级；公路行业（公路）专业丙级；农林行业（农业综合开发生态工程）专业乙级；水利行业丙级；建筑行业乙级；风景园林工程设计专项乙级；环境工程（固体废物处理处置工程、水污染防治工程）专项乙级。

备注：

本图版权属本公司所有，未经本公司负责人书面许可，任何人不得擅自复制或复用。本图应经相关政府主管部门批准后方可生效使用。本图未经施工图审查公司审查合格后，不得用于现场施工，仅供业主建设投资前估算，建设造价之参考图。本图应由相关人员签字及同时加盖出图章和注册执业章方可有效。

图纸专用章：

贵州省建设工程设计出图专用章
单位名称：中城恒业设计集团有限公司
资质等级：市政行业乙级 建筑行业乙级 风景园林专项乙级 农林行业(农业综合开发生态工程)专业乙级 水利行业丙级 公路行业(公路)专业丙级 电力行业(新能源发电、送电工程、变电工程)专业乙级，环境工程(固体废物处理处置工程、水污染防治工程)专项乙级
资质证书编号：A352012676
有效期至：2026年03月23日

注册师执业章：

工程名称：
西北大学太白校区学生餐厅装修改造项目


子项名称：

建设单位：
西北大学


审　　定	王江磊	
工程负责人	陈博	
专业负责人	陈博	
审　　核	陈博	
校　　对	刘云孟	
设　　计	陈治国	

图　名：
立面图三

项目编号		
图　别	装饰装修	日　期
图　号	PL-04	2026.07
版　本	第 1 版	

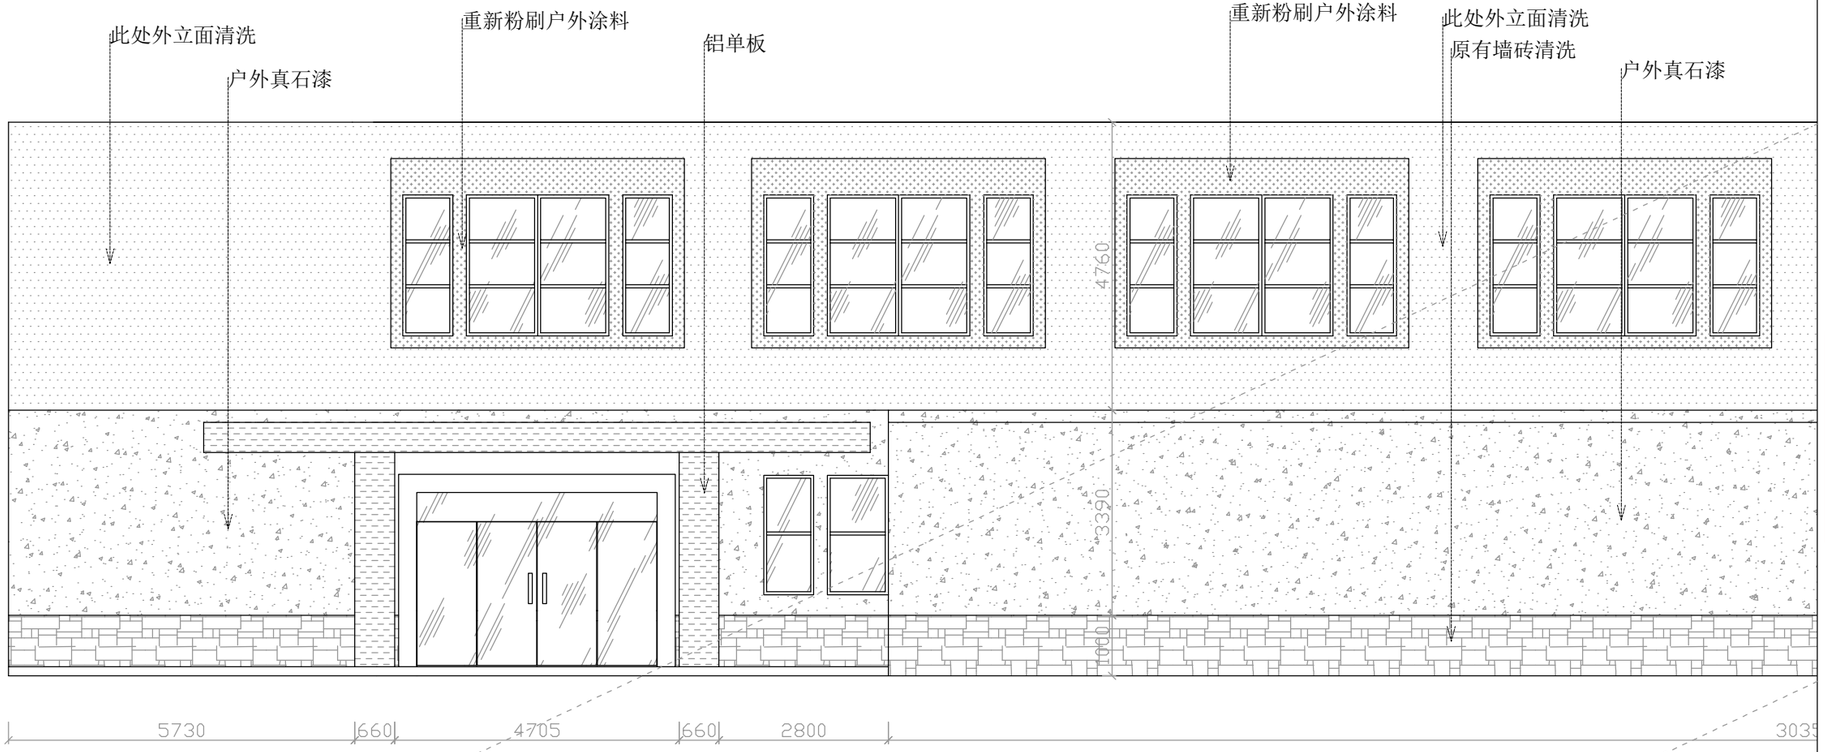

EL-06

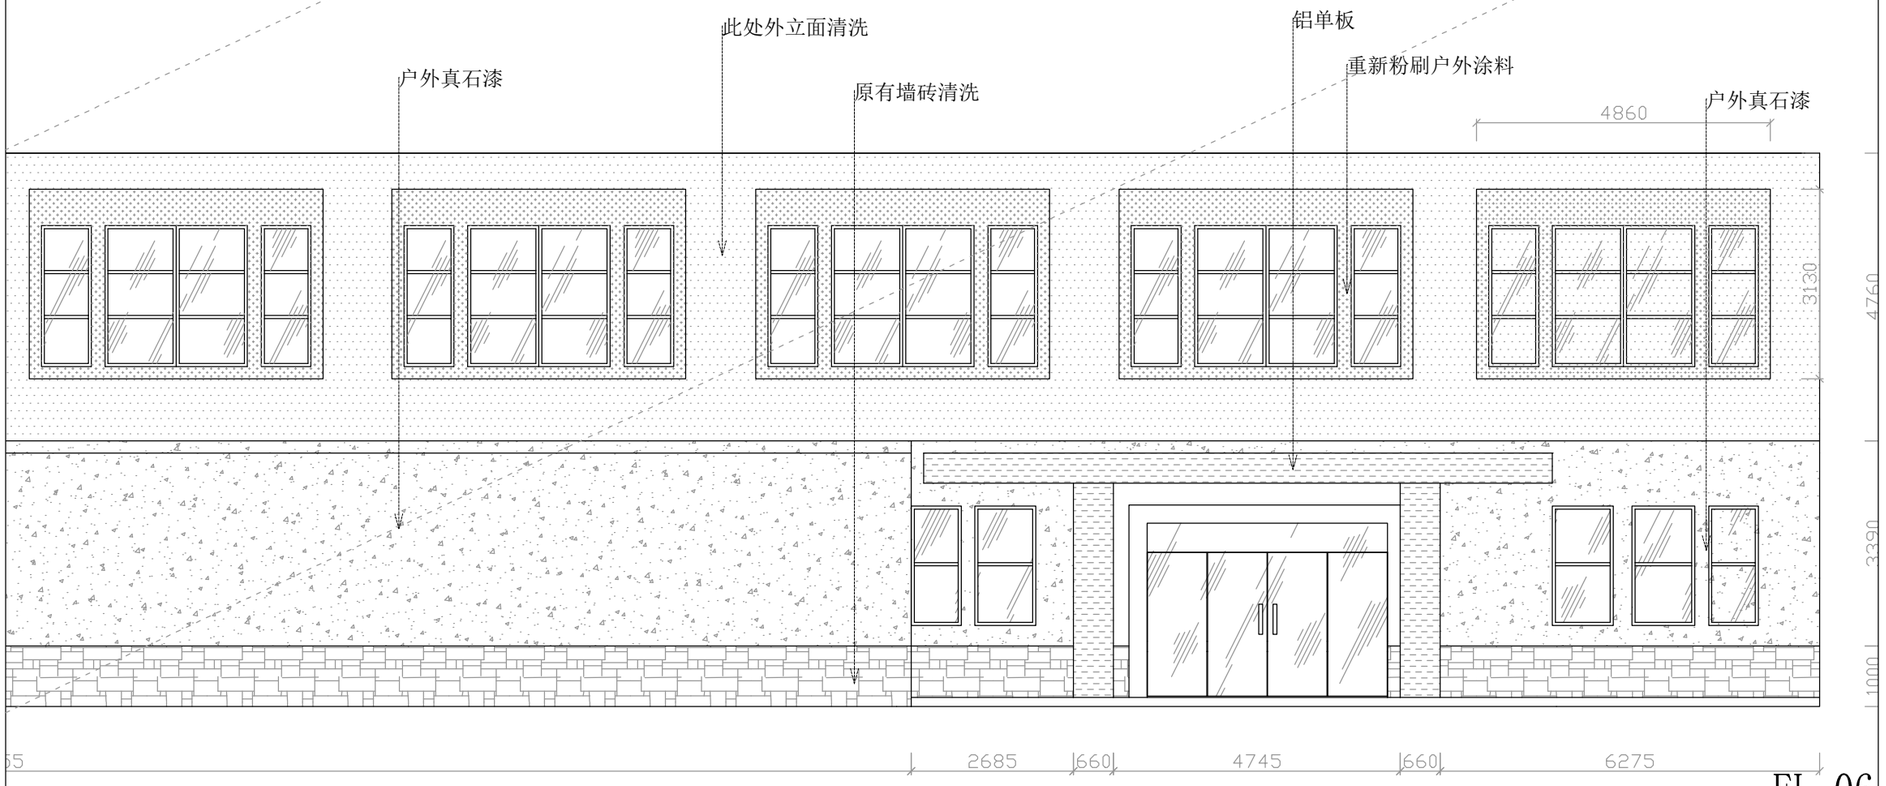

EL-06

中城恒业设计集团有限公司
ZHONGCHENG HENGYE DESIGN GROUP CO. ,LTD.
资质证书编号：A352012676
市政行业乙级；电力行业（变电工程、新能源发电、送电工程）专业乙级；公路行业（公路）专业丙级；农林行业（农业综合开发生态工程）专业乙级；水利行业丙级；建筑行业乙级；风景园林工程设计专项乙级；环境工程（固体废物处理处置工程、水污染防治工程）专项乙级。

备注：

本图版权属本公司所有，未经本公司负责人书面许可，任何人不得擅自复制或复用。本图应经相关政府主管部门批准后方可生效使用。本图未经施工图审查公司审查合格后，不得用于现场施工，仅供业主建设投资前估算，建设造价之参考图。本图应由相关人员签字及同时加盖出图章和注册执业章方可有效。

贵州省建筑设计出图专用章
图纸专用章
单位名称：中城恒业设计集团有限公司
资质等级：市政行业乙级 建筑行业乙级 风景园林专项乙级 农林行业(农业综合开发生态工程)专业乙级 水利行业丙级 公路行业(公路)专业丙级 电力行业(新能源发电、送电工程、变电工程)专业乙级、环境工程(固体废物处理处置工程、水污染防治工程)专项乙级
资质证书编号：A352012676
有效期至：2026年09月23日

注册师执业章：

工程名称：
西北大学太白校区学生餐厅装修改造项目


子项名称：

建设单位：
西北大学

审　　定	王江磊	
工程负责人	陈博	
专业负责人	陈博	
审　　核	陈博	
校　　对	刘云孟	
设　　计	陈治国	

图　名：
立面图四

项目编号		
图　别	装饰装修	日　期
图　号	PL-05	2026.07
版　本	第 1 版	

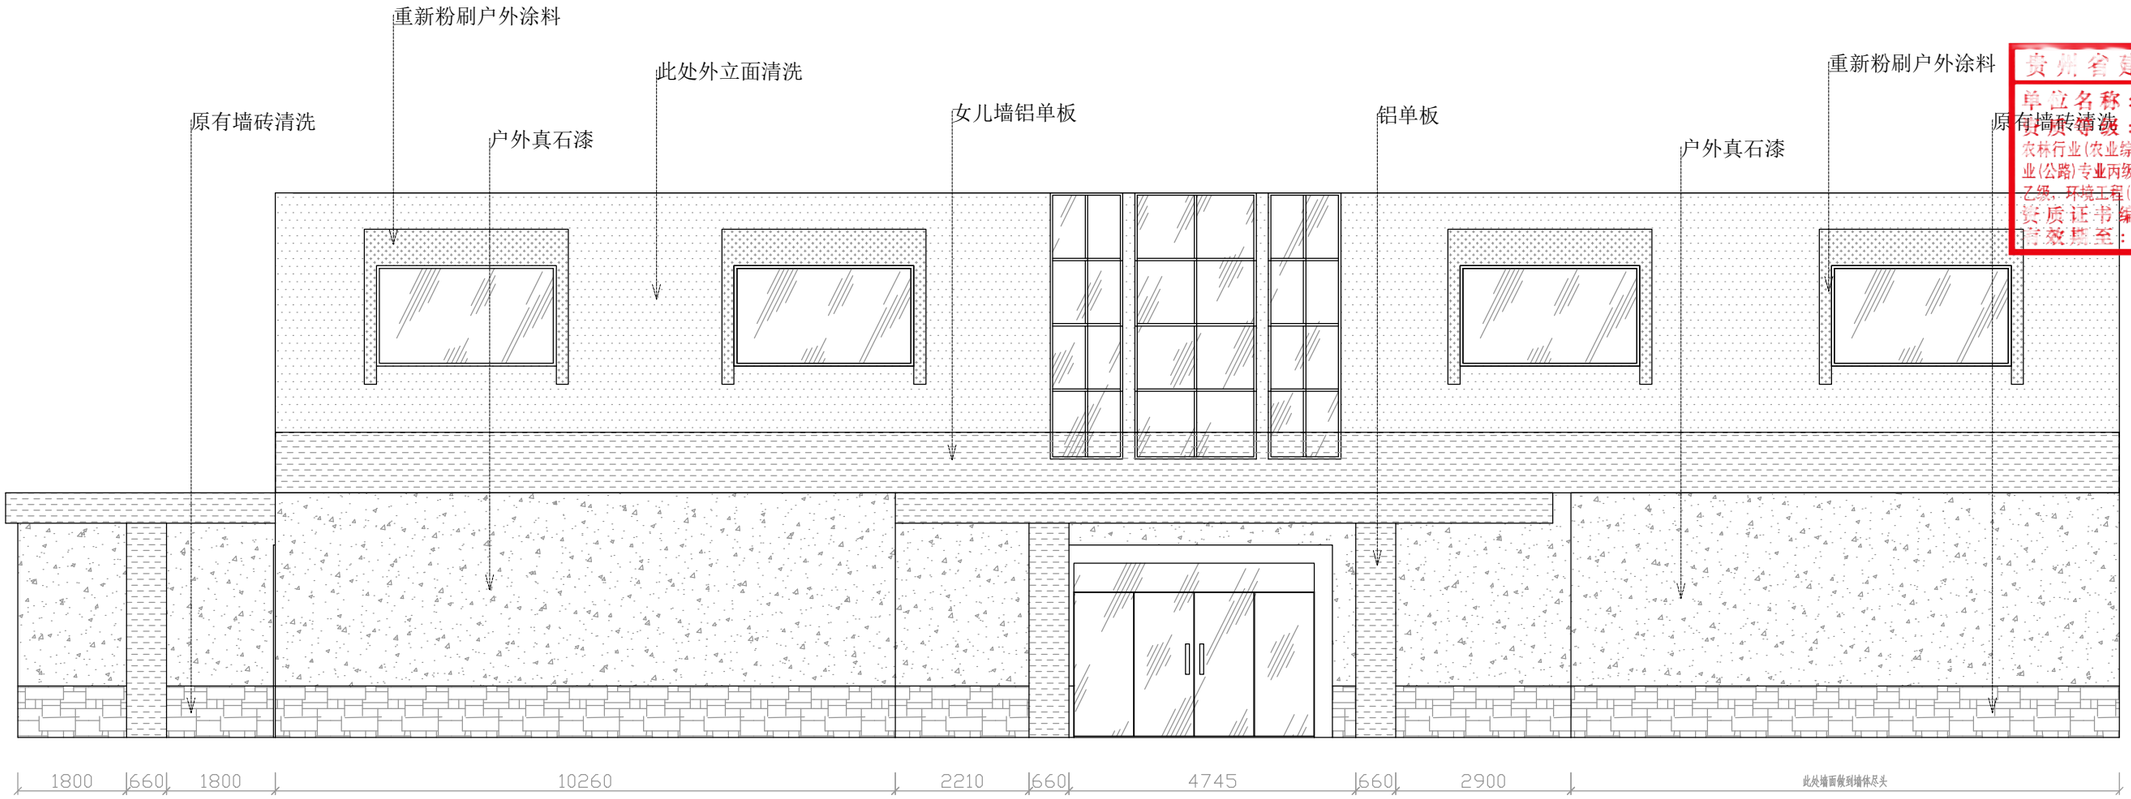

EL-07

中城恒业设计集团有限公司
ZHONGCHENG HENGYE DESIGN GROUP CO. , LTD.
资质证书编号：A352012676
市政行业乙级；电力行业（变电工程、新能源发电、送电工程）专业乙级；公路行业（公路）专业丙级；农林行业（农业综合开发生态工程）专业乙级；水利行业丙级；建筑行业乙级；风景园林工程设计专项乙级；环境工程（固体废物处理处置工程、水污染防治工程）专项乙级。

备注：

本图版权属本公司所有，未经本公司负责人书面许可，任何人不得擅自复制或复用。本图应经相关政府主管部门批准后方可生效使用。本图未经施工图审查公司审查合格后，不得用于现场施工，仅供业主建设投资前估算，建设造价之参考图。本图应由相关人员签字及同时加盖出图章和注册执业章方可有效。

图纸专用章：

陕西省建设工程设计出图专用章
单位名称：中城恒业设计集团有限公司
资质等级：市政行业乙级 建筑行业乙级 风景园林专项乙级 农林行业(农业综合开发生态工程)专业乙级 水利行业丙级 公路行业(公路)专业丙级 电力行业(新能源发电、送电工程、变电工程)专业乙级、环境工程(固体废物处理处置工程、水污染防治工程)专项乙级
资质证书编号：A352012676
有效期至：2026年09月23日

注册师执业章：

工程名称：

西北大学太白校区学生餐厅装修改造项目

子项名称：

建设单位：


西北大学


审　　定	王江磊	
工程负责人	陈博	
专业负责人	陈博	
审　　核	陈博	
校　　对	刘云孟	
设　　计	陈治国	


图　名：

立面图五

项目编号		
图　别	装饰装修	日　期
图　号	PL-06	2026.07
版　本	第 1 版	

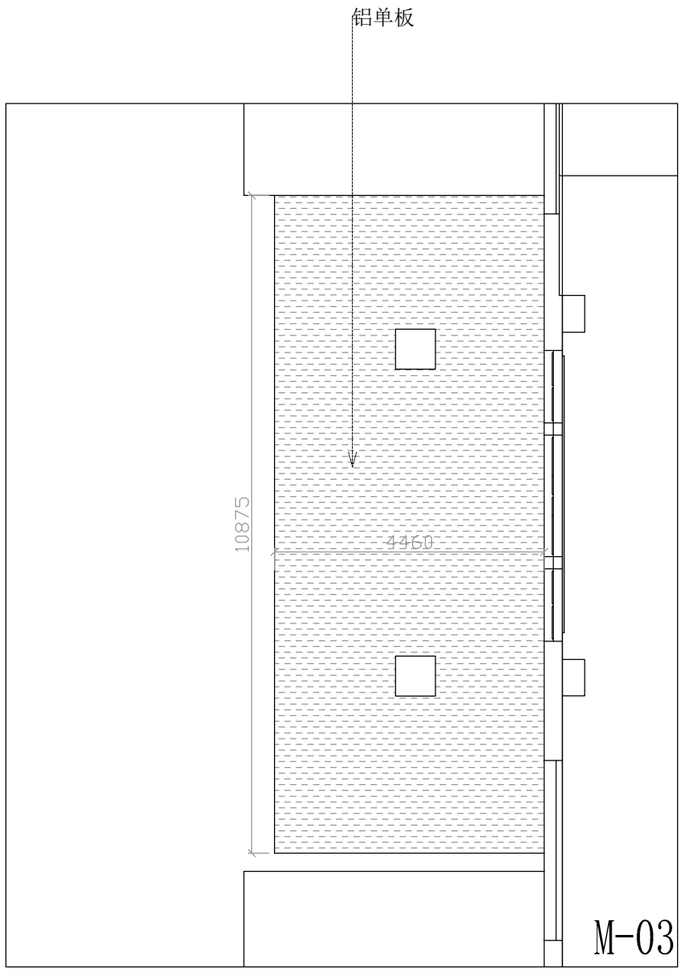

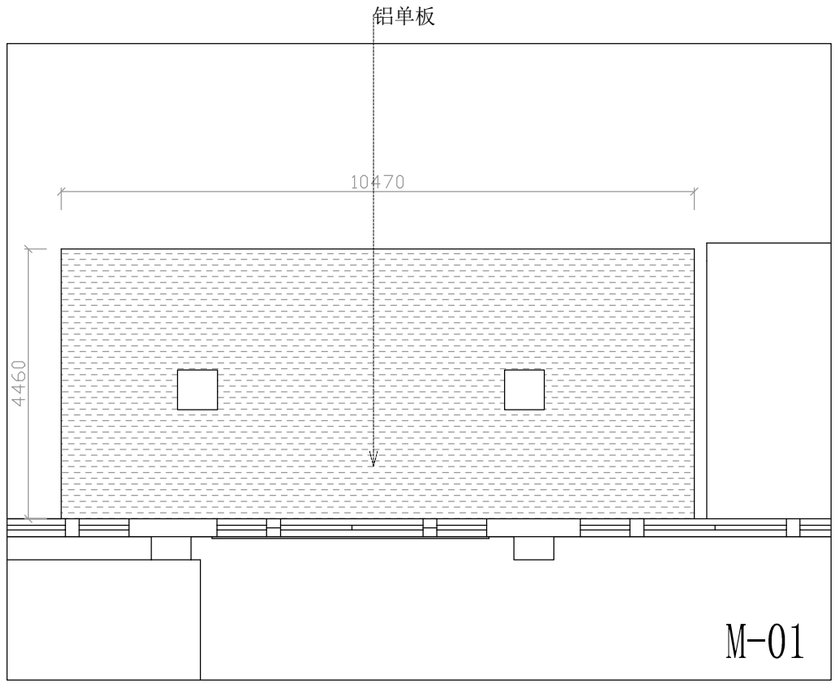

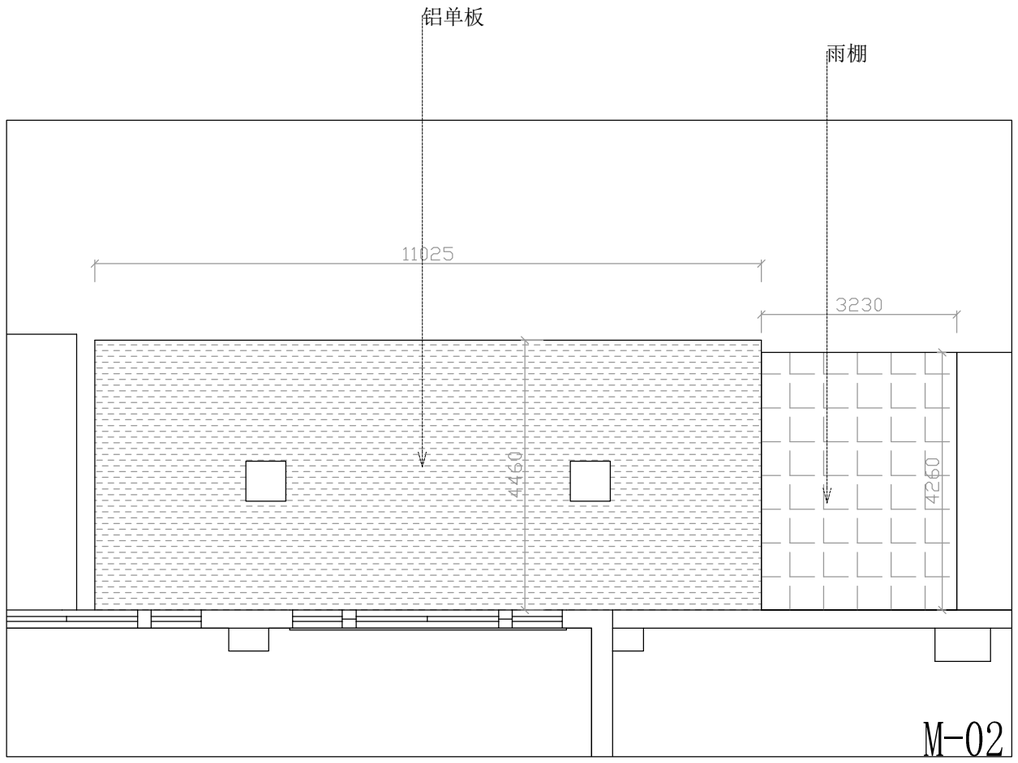

中城恒业设计集团有限公司
ZHONGCHENG HENGYE DESIGN GROUP CO. , LTD.
资质证书编号：A352012676
市政行业乙级；电力行业（变电工程、新能源发电、送电工程）专业乙级；公路行业（公路）专业丙级；农林行业（农业综合开发生态工程）专业乙级；水利行业丙级；建筑行业乙级；风景园林工程设计专项乙级；环境工程（固体废物处理处置工程、水污染防治工程）专项乙级。

备注：

本图版权属本公司所有，未经本公司负责人书面许可，任何人不得擅自复制或复用。本图应经相关政府主管部门批准后方可生效使用。本图未经施工图审查公司审查合格后，不得用于现场施工，仅供业主建设投资前估算，建设造价之参考图。本图应由相关人员签字及同时加盖出图章和注册执业章方可有效。

图纸专用章：

贵州省建设工程设计出图专用章
单位名称：中城恒业设计集团有限公司
资质等级：市政行业乙级 建筑行业乙级 风景园林专项乙级 农林行业(农业综合开发生态工程)专业乙级 水利行业丙级 公路行业(公路)专业丙级 电力行业(新能源发电、送电工程、变电工程)专业乙级，环境工程(固体废物处理处置工程、水污染防治工程)专项乙级
资质证书编号：A352012676
有效期至：2026年03月22日

注册师执业章：

工程名称：
西北大学太白校区学生餐厅装修改造项目


子项名称：

建设单位：
西北大学


审　　定	王江磊	
工程负责人	陈博	
专业负责人	陈博	
审　　核	陈博	
校　　对	刘云孟	
设　　计	陈治国	

图　名：
室外雨棚

项目编号		
图　别	装饰装修	日　期
图　号	PL-07	2026.07
版　本	第 1 版	

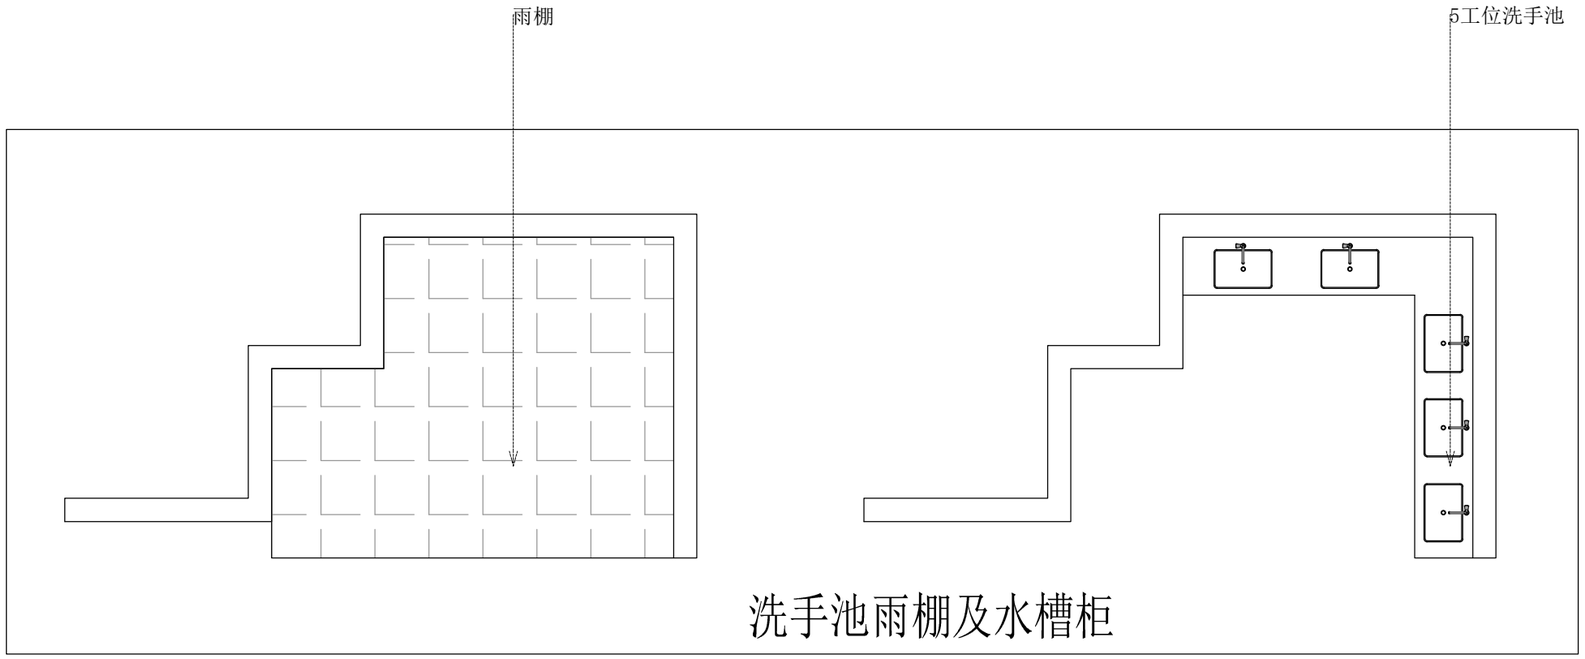

洗手池雨棚及水槽柜

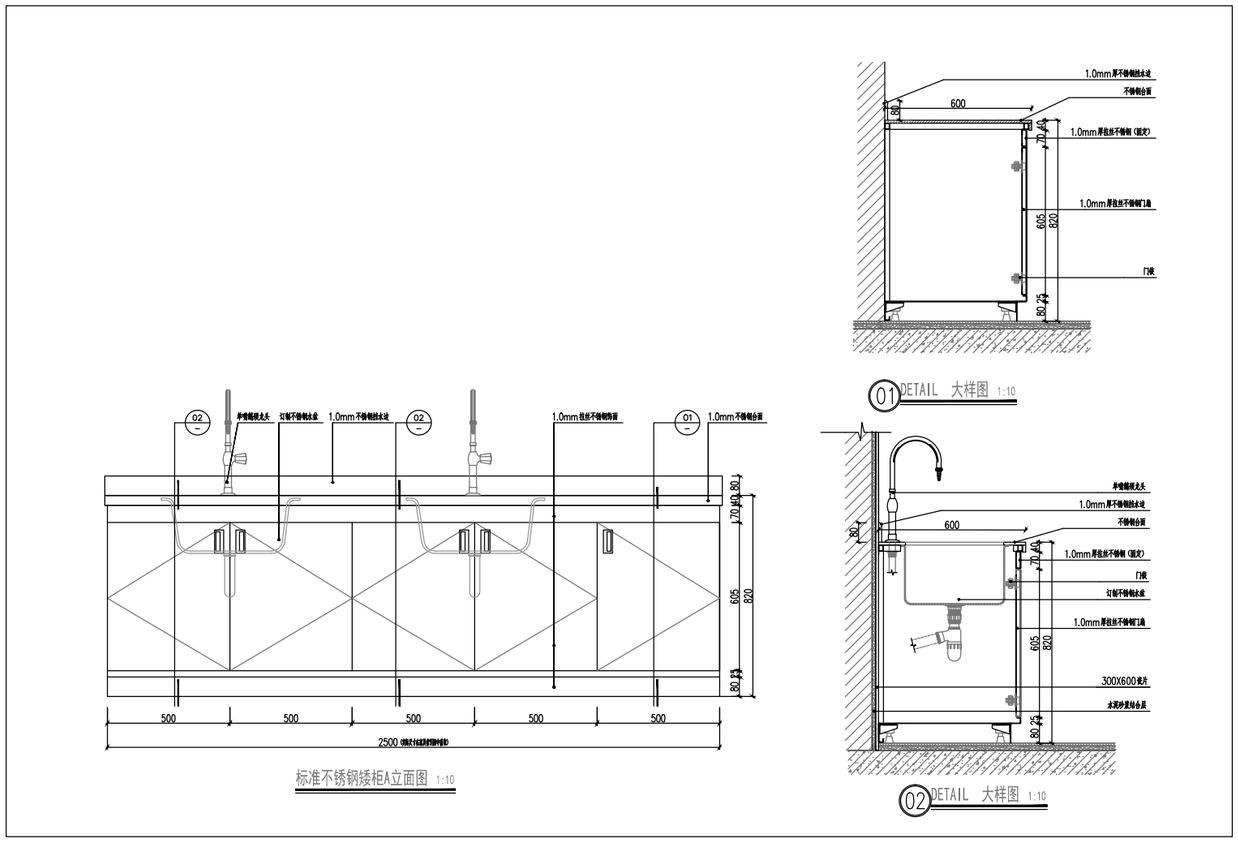

标准不锈钢矮柜A立面图 1:10

洗手池节点

中城恒业设计集团有限公司
ZHONGCHENG HENGYE DESIGN GROUP CO. ,LTD.
资质证书编号：A352012676
市政行业乙级；电力行业（变电工程、新能源发电、送电工程）专业乙级；公路行业（公路）专业丙级；农林行业（农业综合开发生态工程）专业乙级；水利行业丙级；建筑行业乙级；风景园林工程设计专项乙级；环境工程（固体废物处理处置工程、水污染防治工程）专项乙级。

备注：
本图版权属本公司所有，未经本公司负责人书面许可，任何人不得擅自复制或复用。本图应经相关政府主管部门批准后方可生效使用。本图未经施工图审查公司审查合格后，不得用于现场施工，仅供业主建设投资前估算，建设造价之参考图。本图应由相关人员签字及同时加盖出图章和注册执业章方可有效。

图纸专用章：

陕西省建设工程设计出图专用章
单位名称：中城恒业设计集团有限公司
资质等级：市政行业乙级 建筑行业乙级 风景园林专项乙级 农林行业(农业综合开发生态工程)专业乙级 水利行业丙级 公路行业(公路)专业丙级 电力行业(新能源发电、送电工程、变电工程)专业乙级，环境工程(固体废物处理处置工程、水污染防治工程)专项乙级
资质证书编号：A352012676
有效期至：2026年09月23日

注册师执业章：

工程名称：
西北大学太白校区学生餐厅装修改造项目


子项名称：

建设单位：
西北大学

审　　定	王江磊	
工程负责人	陈博	
专业负责人	陈博	
审　　核	陈博	
校　　对	刘云孟	
设　　计	陈治国	

图　名：
节点大样图一

项目编号		
图　别	装饰装修	日　期
图　号	PL-08	2026.07
版　本	第 1 版	

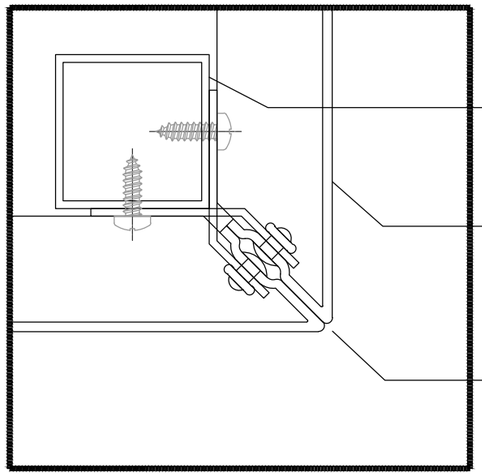


金属方管安装结构
(施工单位细化)

铝单板

密缝拼接
接缝1-2mm,缝隙内打胶

铝单板密缝节点大样

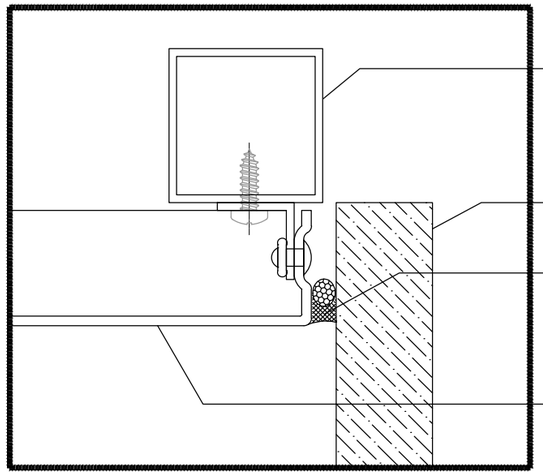


金属方管安装结构
(施工单位细化)

石材

耐候密封胶
颜色同铝单板

铝单板

铝单板密缝节点大样

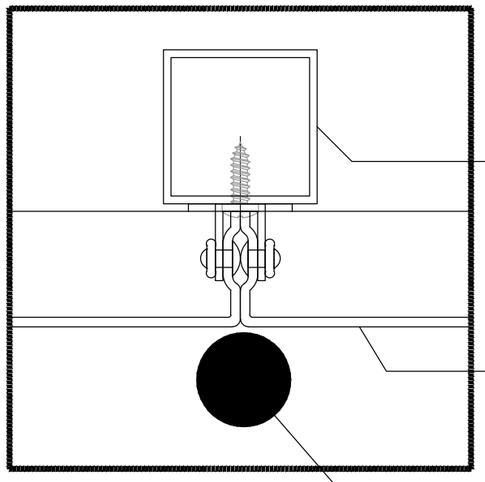

金属方管安装结构
(施工单位细化)

铝单板

密缝拼接
接缝1-2mm,缝隙内打胶

铝单板密缝节点大样

中城恒业设计集团有限公司
ZHONGCHENG HENGYE DESIGN GROUP CO. , LTD.

资质证书编号：A352012676
市政行业乙级；电力行业（变电工程、新能源发电、送电工程）专业乙级；公路行业（公路）专业丙级；农林行业（农业综合开发生态工程）专业乙级；水利行业丙级；建筑行业乙级；风景园林工程设计专项乙级；环境工程（固体废物处理处置工程、水污染防治工程）专项乙级。

备注：

本图版权属本公司所有，未经本公司负责人书面许可，任何人不得擅自复制或复用。本图应经相关政府主管部门批准后方可生效使用。本图未经施工图审查公司审查合格后，不得用于现场施工，仅供业主建设投资前估算，建设造价之参考图。本图应由相关人员签字及同时加盖出图章和注册执业章方可有效。

图纸专用章：

陕西省建设工程设计出图专用章
单位名称：中城恒业设计集团有限公司
资质等级：市政行业乙级 建筑行业乙级 风景园林专项乙级 农林行业(农业综合开发生态工程)专业乙级 水利行业丙级 公路行业(公路)专业丙级 电力行业(新能源发电、送电工程、变电工程)专业乙级，环境工程(固体废物处理处置工程、水污染防治工程)专项乙级
资质证书编号：A352012676
有效期至：2026年09月23日

注册师执业章：

工程名称：
西北大学太白校区学生餐厅装修改造项目

子项名称：

建设单位：
西北大学

审　　定	王江磊	
工程负责人	陈博	
专业负责人	陈博	
审　　核	陈博	
校　　对	刘云孟	
设　　计	陈治国	

图　名：
节点大样图二

项目编号		
图　别	装饰装修	日　期
图　号	PL-09	2026.07
版　本	第 1 版	