孟村镇产业配套综合提升项目
日光温室喷淋打药

专　　业　（建 筑）
设计阶段　施工图

中述设计集团有限公司
Zhongshu Design Group Co., Ltd.

建筑工程甲级　A151023585


日期　2026.07

图 纸 目 录

中述设计集团有限公司	建设单位	蓝田县农业农村局	本表共　页　第　页
	工程名称	2026年度中省第二批下达财政常态化帮扶资金项目	图 别　建 施
	工程编号		版 次　第一版
			日 期　2026.07

序号	图 号	图 纸 名 称	图幅				备 注
			A0	A1	A2	A4	
0		图纸目录				1	
1	J-01	31m高压喷雾平面图			1		
2	J-02	高压喷雾系统图			1		
3							
4							
校对：　　填表：

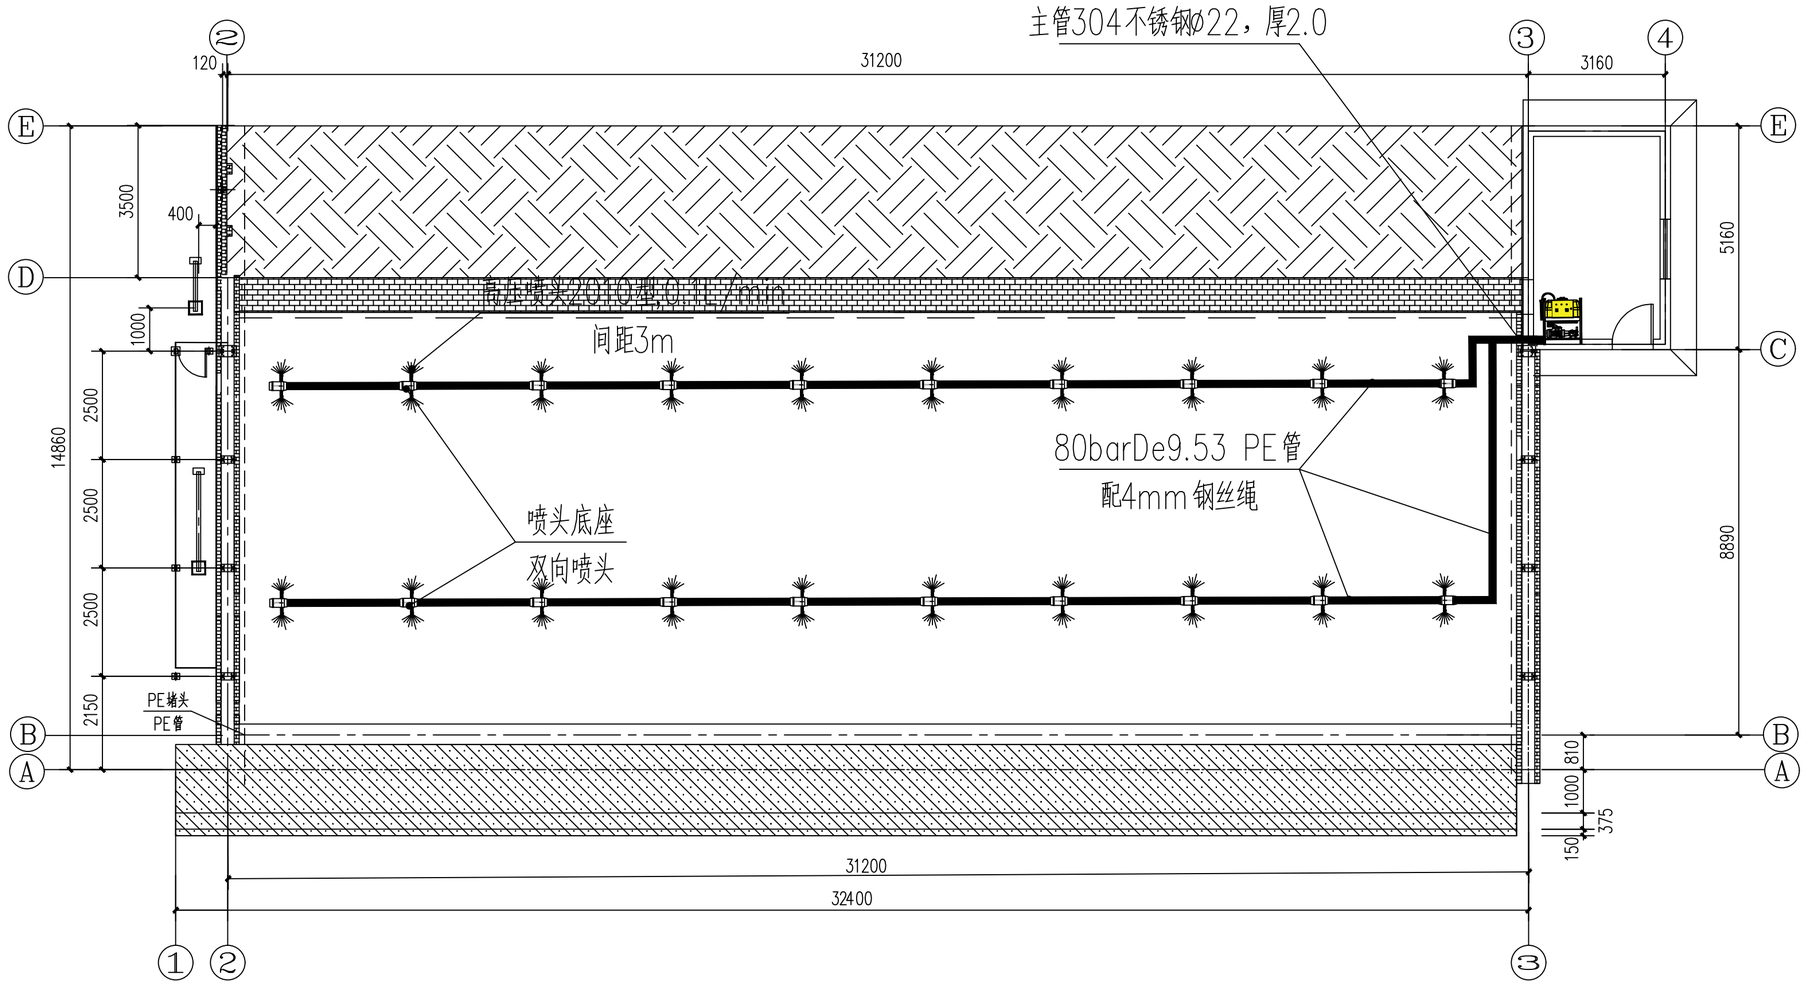

31m高压喷雾平面图
1#2#日光温室相同

中述设计集团有限公司
Zhongshu Design Group Co., Ltd.

国家甲级工程资质证书编号:A151023585
NATIONAL ARCHITECTURAL DESIGN
LICENSE No A151023585
总公司地址:中国·宜宾市屏山县屏山镇
分公司地址:陕西省西安市
未央区华帝金座B座-13层
电话:029-88866456 TEL:18802910002


建设单位:
CLIENT:
蓝田县农业农村局

注册执业栏		REGISTERED ARCHITECT
姓 名:	傅晓勇	NAME
注册证书号码:	20214403167	REGISTRATION CERTIFCATE NO.
注册印章号码:	5102358-017	REGISTRATION STAMP NO.
项目负责人 PROJECT CAPTAIN	傅晓勇	
专业负责人 MAIN ENGINEER	傅晓勇	
审定 APPR'D	李诗颖	
审核 EXAM'D	谢万东	
校对 CHK'D	傅晓勇	
设计 DESIG'D	李文官	
职责 DUTY	姓 名 FULL NAME	签 署 SIGNATURE
设 计 签 署		SIGNATURE

设计阶段 JOB STAGE	施工图	专 业 DISCIPLINE	建 筑
工程名称 PROJECT	2026年度中省第二批下达财政常态化帮扶资金项目		
子项名称 SUB ITEM	孟村镇产业配套综合提升项目-日光温室喷淋打药		
图 名 TITLE	31m高压喷雾平面图		
工 程 号 PROJECT NO.		图 号 DWG. NO.	J-01
比 例 SCALE	1:100	日 期 DATE	2026.07

声明:本作品权益属自中述设计集团有限公司，所含信息，专有技术应予保密，未经本公司书面许可，不得修改，复制、提供或泄漏给任何第三方。
CLAIM: This work belongs to the property of Zhongshu Design Group Co., Ltd.information and proprietary know-how contained therein are confidential, and shall not be copied,duplicated, changed or altered. submitted or disclosed to any third party without the prior written permission of ZHONG GENERAL INSTITUTE OF ARCHITECTURAL DESIGN AND RESERCH.

图纸尺寸均以图上标注为准，未盖出图专用章无效

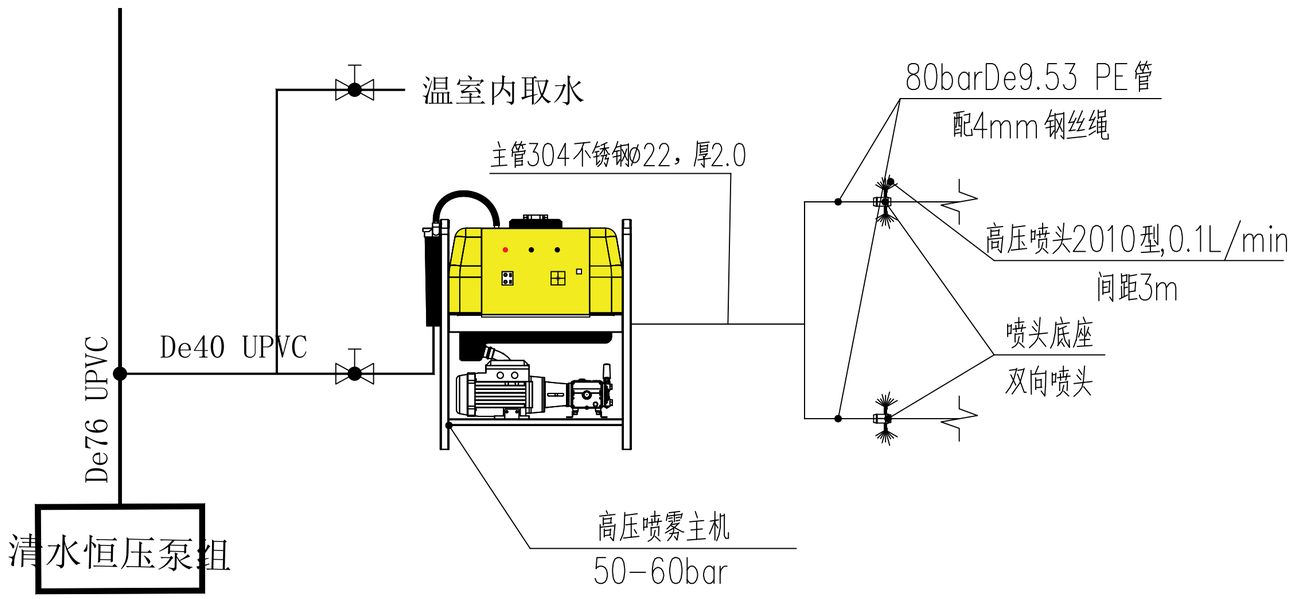

高压喷雾系统图

31m棚型高压雾喷工程量表					
序号	类目	规格参数	单位	数量	备注
1	高压雾喷主机1	10L/min,50-60bar，功率2.2KW，220V	套	1	
2	高压喷雾主管道	304无缝不锈钢钢管,Φ22，厚2.0	m	10	
3	支管	De9.53 PE 80bar	m	70	配4mm钢丝
4	喷头底座	双向喷头	件	20	
5	喷头	2010型，流量0.1L/min	件	40	

中述设计集团有限公司
Zhongshu Design Group Co., Ltd.
国家甲级工程资质证书编号:A151023585
NATIONAL ARCHITECTURAL DESIGN
LICENSE No A151023585
总公司地址:中国·宜宾市屏山县屏山镇
分公司地址:陕西省西安市
未央区华帝金座B座-13层
电话:029-88866456 TEL:18802910002

建设单位:
CLIENT:
蓝田县农业农村局

注册执业栏 REGISTERED ARCHITECT		
姓 名: NAME	傅晓勇	
注册证书号码: REGISTRATION CERTIFCATE NO.	20214403167	
注册印章号码: REGISTRATION STAMP NO.	5102358-017	
项目负责人 PROJECT CAPTAIN	傅晓勇	
专业负责人 MAIN ENGINEER	傅晓勇	
审定 APPR'D	李诗颖	
审核 EXAM'D	谢万东	
校对 CHK'D	傅晓勇	
设计 DESIG'D	李文官	
职责 DUTY	姓 名 FULL NAME	签 署 SIGNATURE
设 计 签 署	SIGNATURE	

设计阶段 JOB STAGE	施工图	专 业 DISCIPLINE	建 筑
工程名称 PROJECT	2026年度中省第二批下达财政常态化帮扶资金项目		
子项名称 SUB ITEM	孟村镇产业配套综合提升项目-日光温室喷淋打药		
图 名 TITLE	高压喷雾系统图		
工 程 号 PROJECT NO.		图 号 DWG. NO.	J-01
比 例 SCALE	1:100	日 期 DATE	2026.07

声明:本作品权益属自中述设计集团有限公司。所含信息、专有技术应予保密，未经本公司书面许可，不得修改、复制、提供或泄漏给任何第三方。
CLAIM: This work belongs to the property of Zhongshu Design Group Co., Ltd.information and proprietary know-how contained therein are confidentiel, and shall not be copied,duplicated, changed or altered. submitted or disclosed to any third party without the prior written permission of ZIGONG GENERAL INSTITUTE OF ARCHITECTURAL DESIGN AND RESEARCH.

图纸尺寸均以图上标注为准，未盖出图专用章无效