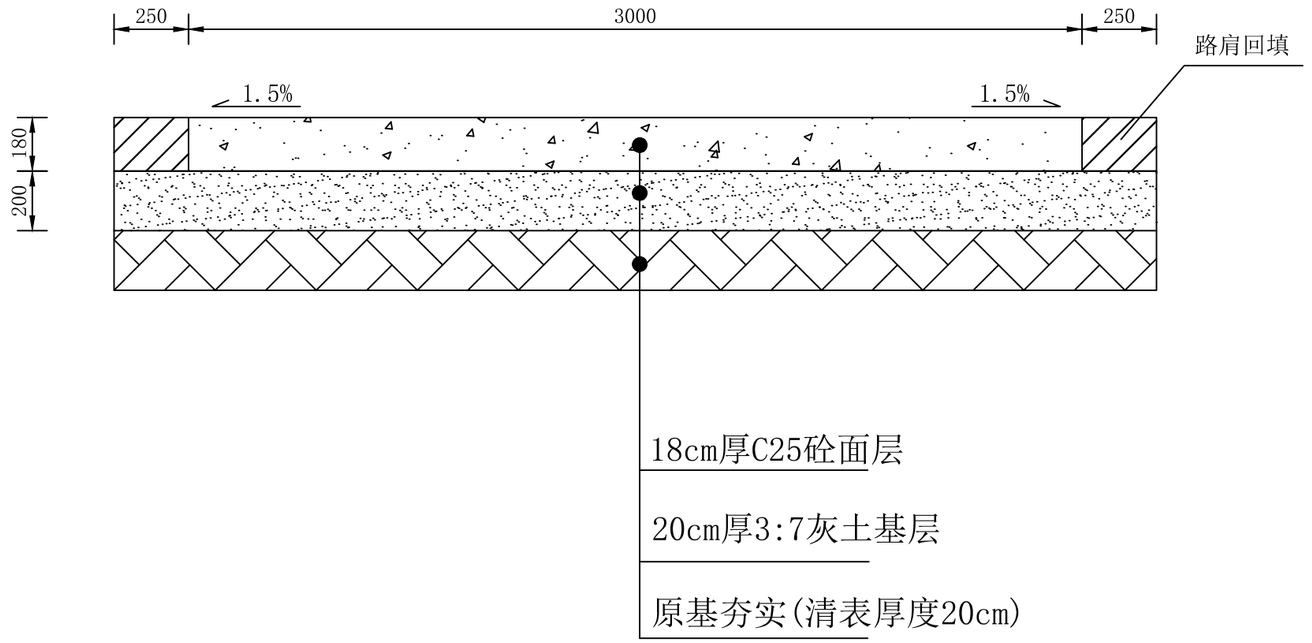



说明：

1、图中尺寸标注单位均以mm计。

2、本图面层宽度3m，厚度为18cm现浇C25混凝土；基层宽度3.5m，厚度为20cm三七灰土，压实度不小于0.95；路肩宽度25cm，厚度为18cm土料，压实度不小于0.90。

3、路面横向坡度取1.5%，采取双向排水。

陕西金瀚水利水电工程勘测设计有限公司						
批 准			翠峰镇东红村猕猴桃生产路硬化项目		实施方案 阶段	
核 定					水 工 部分	
审 查			3m宽生产路横断面设计图			
校 核						
设 计						
制 图			比 例	1:20	日 期	2026.10
设计证号	A161013896		图 号	02		

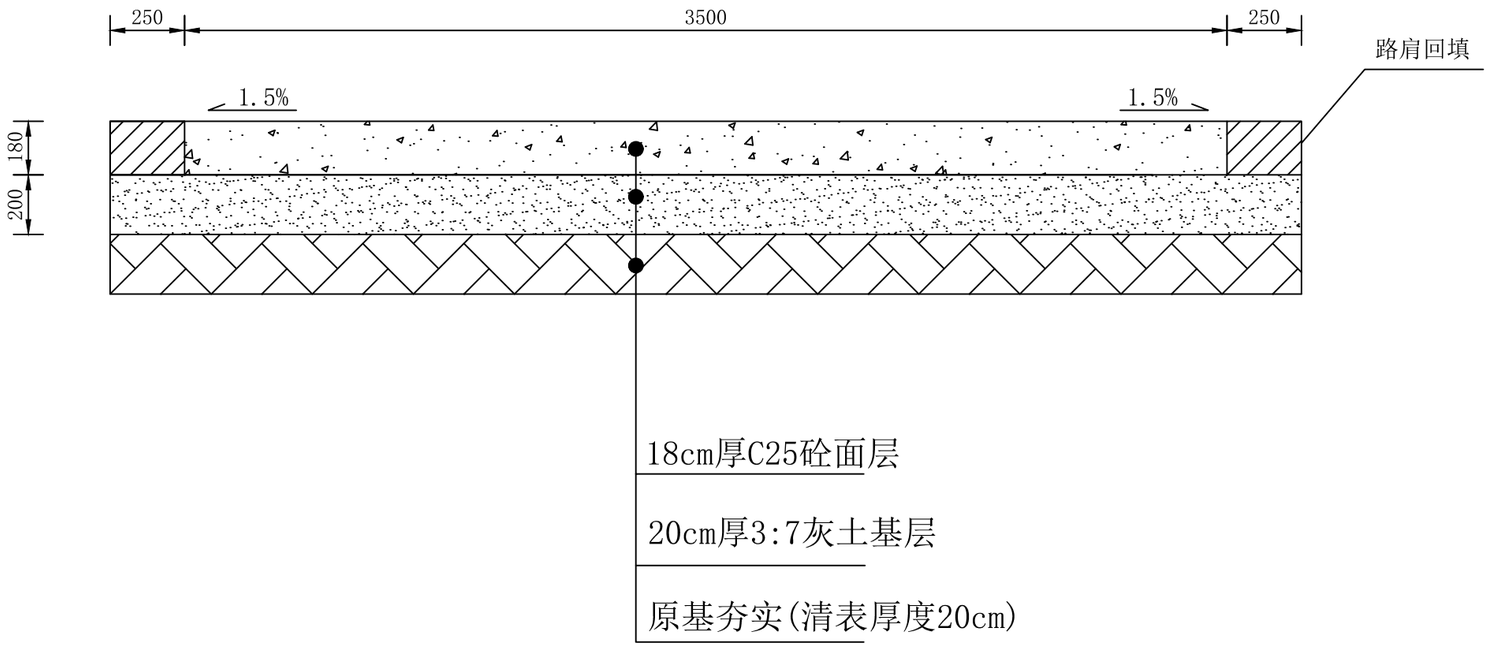

说明：

1、图中尺寸标注单位均以mm计。

2、本图面层宽度3.5m，厚度为18cm现浇C25混凝土；基层宽度4m，厚度为20cm三七灰土，压实度不小于0.95；路肩宽度25cm，厚度为18cm土料，压实度不小于0.90。

3、路面横向坡度取1.5%，采取双向排水。

陕西金瀚水利水电工程勘测设计有限公司						
批 准			翠峰镇东红村猕猴桃生产路硬化项目		实施方案	阶段
核 定					水 工	部分
审 查			3.5m宽生产路横断面设计图			
校 核						
设 计						
制 图			比 例	1:20	日 期	2026.10
设计证号	A161013896		图 号	03		