

会	建	给	暖	
签	筑	排	通	
	构	水	工	
		电	艺	

洋县人民武装部训练基地楼功能提升改造工程

施工图

陕西君鸿勘察设计有限公司
Shaanxi Junhong Survey and Design Co., Ltd.

二〇二五年十一月



陕西君鸿勘察设计有限公司
Shaanxi Junhong Survey and Design Co., Ltd.
ADD: 陕西省洋县东二环明珠商裙2-41号
TEL: 0916-8221800

备 注 栏
本图版权属于陕西君鸿勘察设计有限公司所有，除本工程外对本图的任何其它用途和复制，必须获得本公司的书面许可。
THE OWNERSHIP OF THE COPYRIGHT IN THIS DRAWING IS RETAINED BY Shaanxi Junhong Survey and Design Co., Ltd. WRITTEN CONSENT MUST BE OBTAINED BEFORE ANY USE OR REPRODUCTION OF THE DRAWING.

盖 章 栏

合作单位 /CO-OPERATED WITH

建设单位 /CLIENT
洋县机关事务服务中心

工程名称 /PROJECT
洋县人民武装部训练基地楼
功能提升改造工程

子 项

图纸名称 /DRAWING TITLE
封 面

类 别	签 名	日 期
审 核	张建新	
项目负责	王 志波	
校 对	全 英	
设 计	张建新	
工 程 号	JH-25-S	图 别 施工图
出图日期	2025. 11	图 号 施-封

项目名称：洋县人民武装部训练基地楼功能提升改造工程

建设单位：洋县机关事务服务中心

设计阶段：施工图设计

设计单位：陕西君鸿勘察设计有限公司

设计资质：建筑工程乙级 市政工程乙级

资质证号：A261129794

项目负责：王立波

设计人员：神

复核人员：全美

二〇二五年十一月

建筑设计说明书

1. 本工程外装修详见立面图,内装修详见室内装修表.若须提高装修标准须进行二次装修设计.
2. 装修工程必须待管线.设备安装合格后方可进行,以免破坏装修.
3. 房屋装修需提高标准部分,业主可根据使用要求自行装修,但必须征得设计单位和消防部门的同意和验收认可.
4. 外墙面砖装饰专项技术要求 :
 - a.饰面砖吸水率不应大于**6%** ,抗冻性应符合国家标准 .
 - b.粘结饰面砖必须采用水泥基干粉粘结剂 ,水泥基干粉粘结剂应符合 <陶瓷墙地砖胶结剂>.(JC/T547)的技术要求 .
 - c.粘结强度按JGJ110-97标准检验 ,不得小于**0.6MPa** .
 - d.饰面砖的勾缝材料必须采用抗渗的粘结材料 ,其性能应符合现行标准 <砂浆.混凝土防水剂>JC474第5.2节的技术要求 .禁止使用普通水泥勾缝.
 - e.施工前必须做饰面砖粘结样板 ,经建设.设计.监理单位根据有关标准确认后 ,方可全面施工
- 5.凡抹灰门洞及内墙阳角处均用 1:2.5水泥砂浆抹护角.每边宽50mm,高度2.0M.

七.安装工程:

- 1.施工前各专业应充分熟悉图纸,校核专业留洞的位置、标高、尺寸等,施工中与土建专业配合预留空洞,避免安装时凿洞。
- 2.所有建筑通风道及管道内表面均用 1:3 水泥砂浆抹面,并在完工后清除碎砖、灰浆(可在管道、通风道底部预留清扫口)

八.其他:

- 1.所有外露铁件应先做防锈处理,未注明时涂刷银灰色调合漆。
- 2.所有穿墙管线空洞在管线安装后用混凝土浇封,墙上空洞上部应设钢筋混凝土过梁。
- 3.所有设有地漏或排水的楼地面,均应做 1% 的坡度坡向地漏或排水管。
- 4.土建工程除应满足设计中的规定外,尚应遵守国家颁布现行的《工程施工及验收规范》。
- 5.施工中如发现图中有误或须变更,应及时通知设计单位进行更改。
- 6.工程竣工验收前按有关标准在建筑物正面适当位置制做标志牌(材质为花钢岩)。
- 7.未尽事宜均按国家现行有关规范、规定执行。



陕西君鸿勘察设计有限公司
Shaaxi Junhong Survey and Design Co., Ltd.
ADD: 陕西省洋县东二环明珠商裙2-41号
TEL: 0916-8221800

备 注 栏

本图版权属于陕西鸿源勘察设计有限公司所有，除本工程外对本图的任何其它用途和复制，必须获得本公司的书面许可。

THE OWNERSHIP OF THE COPYRIGHT IN THIS DRAWING IS
RETAINED BY Shaanxi Junheng Survey and Design Co., Ltd.
WRITTEN CONSENT MUST BE OBTAINED BEFORE
ANY USE OR REPRODUCTION OF THE DRAWING.

盖章栏

合作单位 /CO-OPERATED WITH

建设单位 /CLIENT

洋县机关事务服务中心

工程名称 /PROJECT

洋县人民武装部训练基地楼
功能提升改造工程


子 项

图纸名称 /DRAWING TITLE

说明

类 别	签 名		日 期
审 核	卢建刚		
项目负责人	王立波		
校 对	全英		
设 计	神		
工 程 号	JH-25-S	图 别	施工图
出图日期	2025. 11	图 号	施-01

给排水	暖通	
电气	工艺	

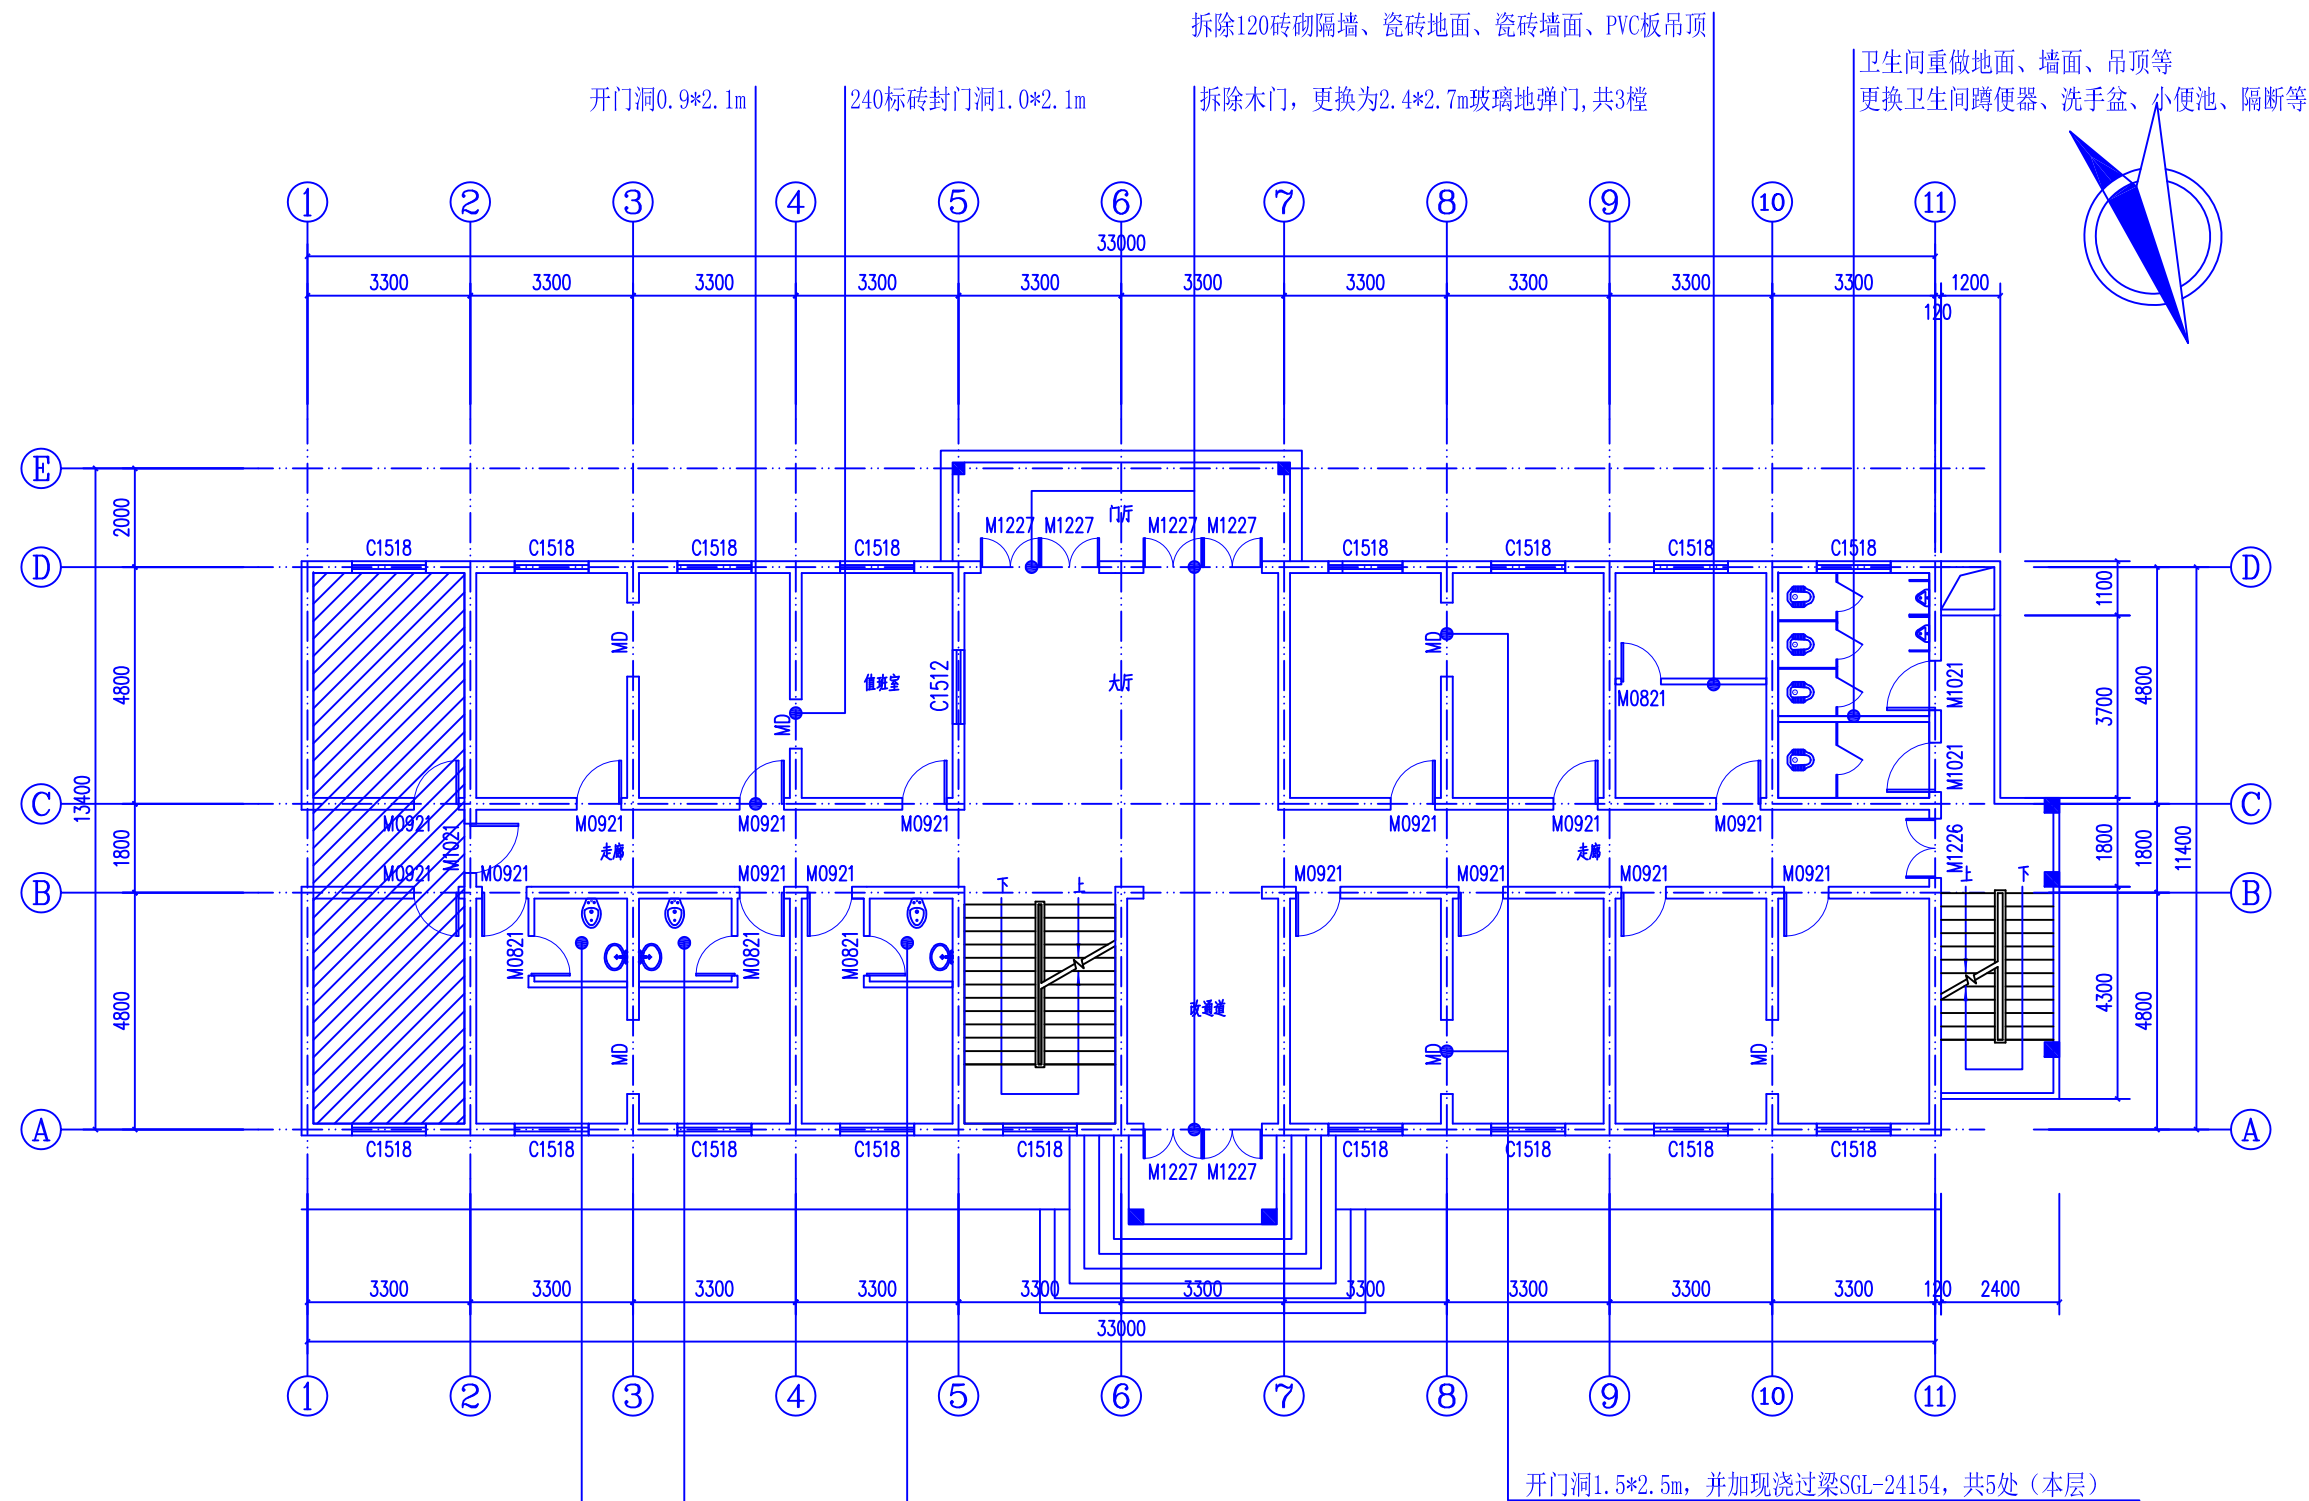

拆除3个独立卫生间墙面、地面、吊顶、洁具等

一层土建改造平面图 (层高: 3.1m)

备注:

- 1、图纸标注尺寸单位为毫米（mm）；
- 2、更换本层外墙窗户为1.5*1.8m断桥铝窗，共15樘；1.5*1.2m窗1樘；
- 3、更换本层户内门为0.9*2.1m防盗门，共14樘；
- 4、本层地面做聚氨酯超耐磨自流平地面，共259.76m²；
- 5、本层墙面铲除旧墙皮，喷涂为乳胶漆墙面，共782.42m²；
- 6、本层顶棚铲除旧顶棚，喷涂为乳胶漆顶棚，共239.74m²；
- 7、本层墙面、顶棚等改造做法分别参照陕09J01内32、棚15等相关做法；
- 8、本层地面改造做法分别参照国标12J304图集21页DA45相关做法；



陕西君鸿勘察设计有限公司

Shaanxi Junhong Survey and Design Co., Ltd.

ADD: 陕西省洋县东二环明珠商裙2-41号

TEL: 0916-8221800

备注栏

本图版权属于陕西君鸿勘察设计有限公司所有，除本工程外对本图的任何其它用途和复制，必须获得本公司的书面许可。

THE OWNERSHIP OF THE COPYRIGHT IN THIS DRAWING IS
RETAINED BY Sinoamex Junhong Survey and Design Co., Ltd.
WRITTEN CONSENT MUST BE OBTAINED BEFORE
ANY USE OR REPRODUCTION OF THE DRAWING.

盖章栏

合作单位 /CO-OPERATED WITH

建设单位 /CLIENT

洋县机关事务服务中心

工程名称 /PROJECT

洋县人民武装部训练基地楼
功能提升改造工程


子 项

图纸名称 /DRAWING TITLE

一层改造平面图

类 别	签 名	日 期
审 核	卢建刚	
项目负责人	王忠波	
校 对	金英	
设 计	神	
工 程 号	JH-25-S	图 别 施工图
出图日期	2025. 11	图 号 施-02

会	建筑	给排水		暖通	
签	结构	电气		工艺	

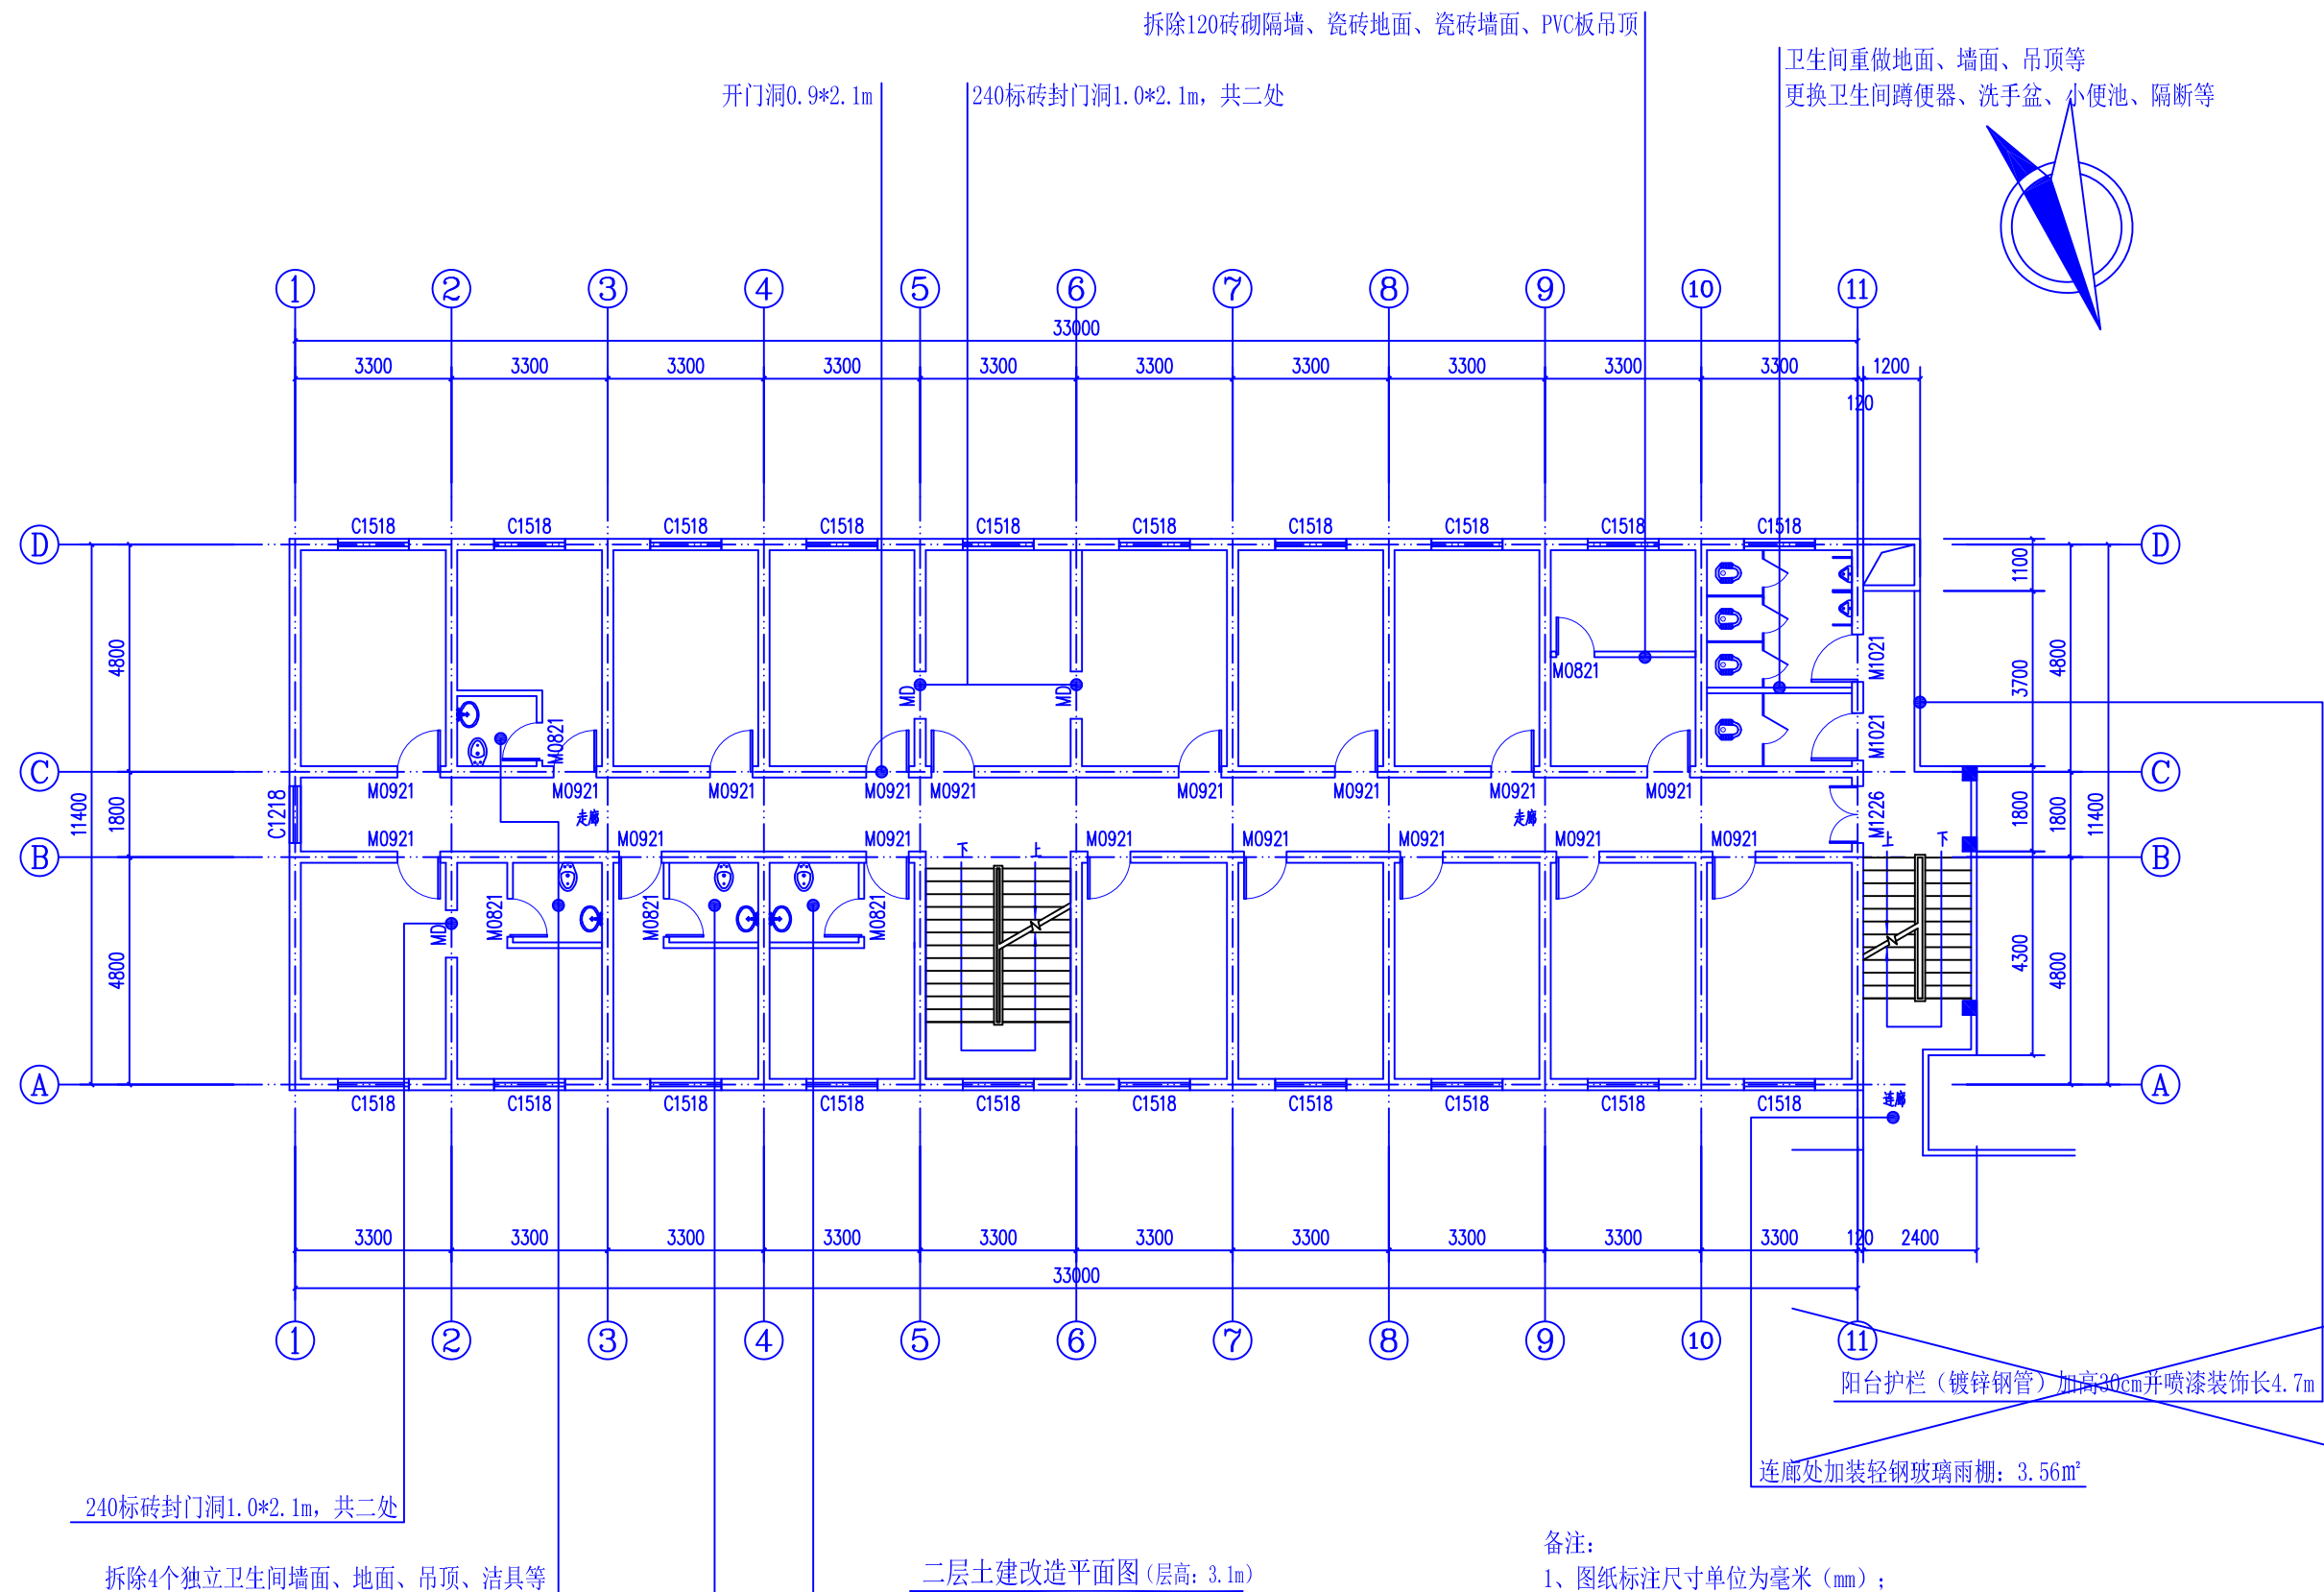

备注:

- 1、图纸标注尺寸单位为毫米 (mm) ;
- 2、更换本层外墙窗户为1.5*1.8m断桥铝窗,共20樘; 1.2*1.8m断桥铝窗1樘;
- 3、更换本层户内门为0.9*2.1m防盗门,共18樘;
- 4、本层地面均铺贴实木地板,共316.97㎡, 10cm宽实木踢脚线板, 共307.52m;
- 5、本层墙面铲除旧墙皮,喷涂为乳胶漆墙面, 共986.04㎡;
- 6、本层顶棚铲除旧顶棚,喷涂为乳胶漆顶棚, 共320.85㎡;
- 7、本层地面、墙面、顶棚等改造做法分别参照陕09J01楼75、内32、棚15等相关做法;



陕西君鸿勘察设计有限公司
Shaanxi Junhong Survey and Design Co., Ltd.
ADD: 陕西省洋县东二环明珠商裙2-41号
TEL: 0916-8221800

备 注 栏

本图版权属于陕西君鸿勘察设计有限公司所有，除本工程外对本图的任何其它用途和复制，必须获得本公司的书面许可。

THE OWNERSHIP OF THE COPYRIGHT IN THIS DRAWING IS
RETAINED BY Shanxi Junhong Survey and Design Co., Ltd.
WRITTEN CONSENT MUST BE OBTAINED BEFORE
ANY USE OR REPRODUCTION OF THE DRAWING.

盖章栏

合作单位 /CO-OPERATED WITH

建设单位 /CLIENT
洋县机关事务服务中心

工程名称 /PROJECT
洋县人民武装部训练基地楼
功能提升改造工程


子	项
---	---

图纸名称 /DRAWING TITLE

二层改造平面图

类 别	签 名	日 期
审 核	卢建洲	
项目负责人	王 志 波	
校 对	全 英	
设 计	神	
工 程 号	JH-25-S	图 别 施工图
出图日期	2025. 11	图 号 施-03

给排水	暖通	
电气	工艺	

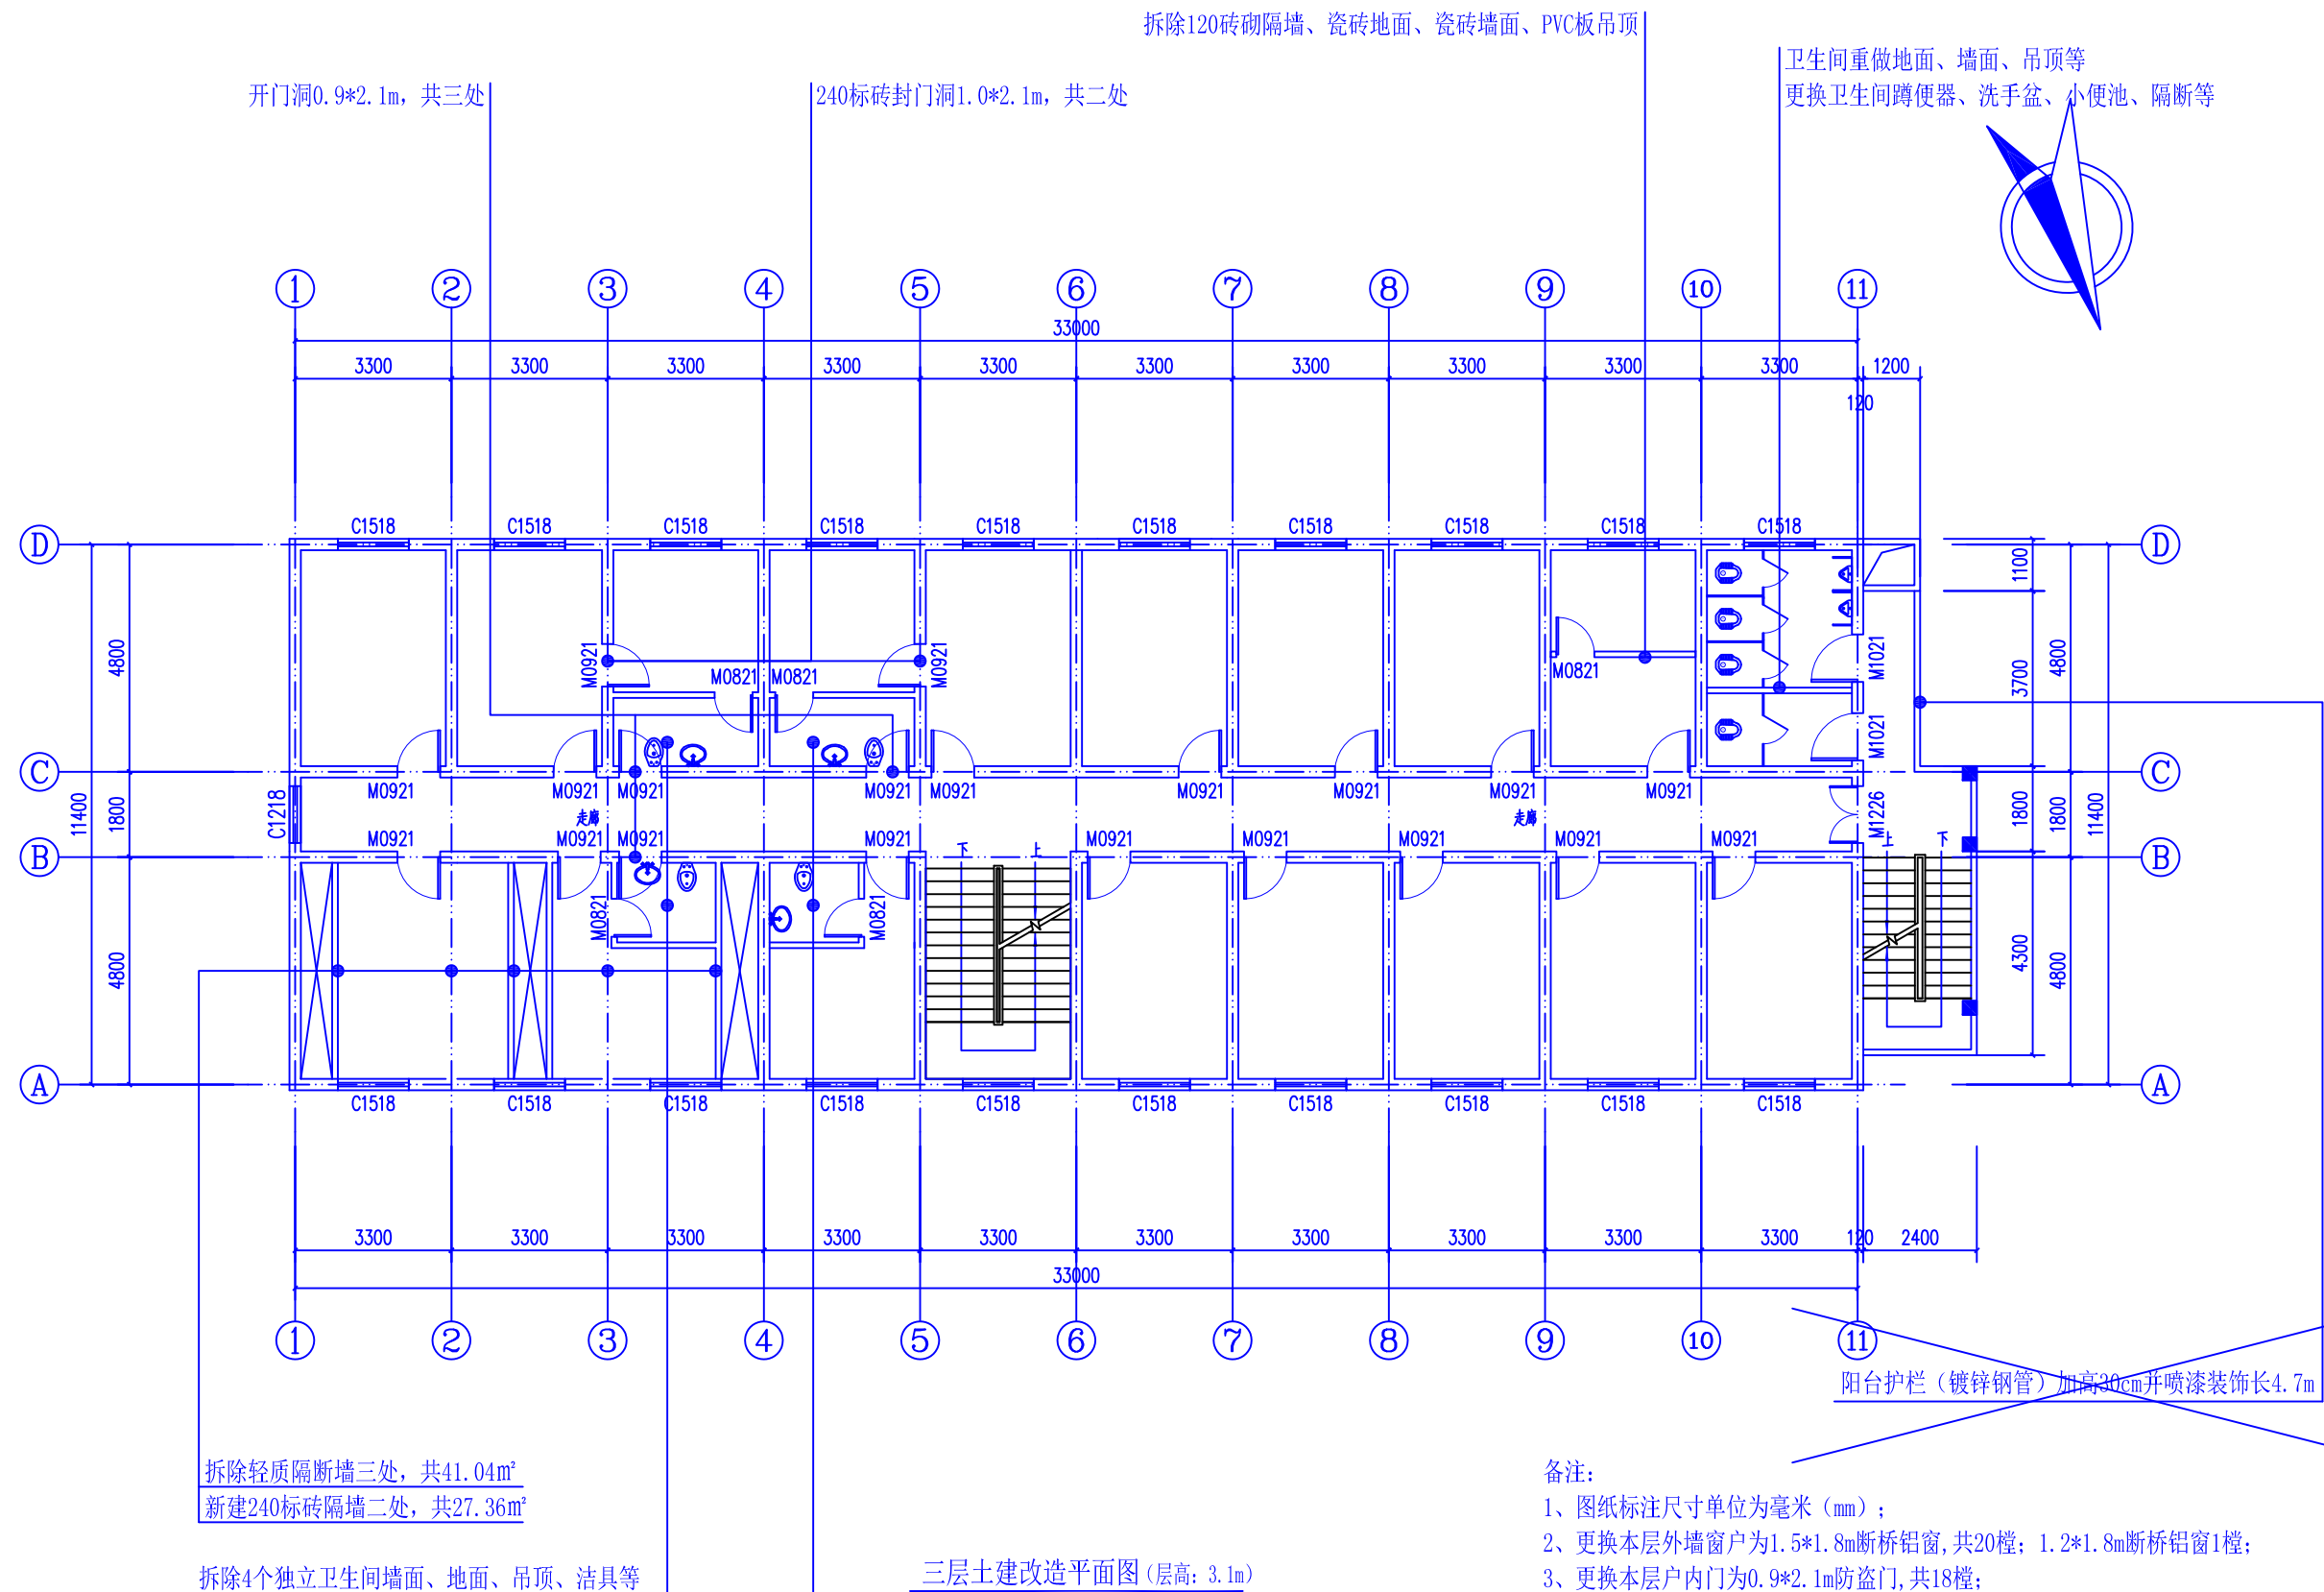

备注:

- 1、图纸标注尺寸单位为毫米（mm）；
- 2、更换本层外墙窗户为1.5*1.8m断桥铝窗，共20樘；1.2*1.8m断桥铝窗1樘；
- 3、更换本层户内门为0.9*2.1m防盗门，共18樘；
- 4、本层地面均铺贴实木地板，共316.97㎡，10cm宽实木踢脚线板，共307.52m；
- 5、本层墙面铲除旧墙皮，喷涂为乳胶漆墙面，共986.04㎡；
- 6、本层顶棚铲除旧顶棚，喷涂为乳胶漆顶棚，共320.85㎡；
- 7、本层地面、墙面、顶棚等改造做法分别参照陕J01楼75、内32、棚15等相关做法；



陕西君鸿勘察设计有限公司
Shaanxi Junhong Survey and Design Co., Ltd.
ADD: 陕西省洋县东二环明珠商裙2-41号
TEL: 0916-8221800

备 注 栏

本图版权属于陕西君鸿勘察设计有限公司所有，除本工程外对本图的任何其它用途和复制，必须获得本公司的书面许可。

THE OWNERSHIP OF THE COPYRIGHT IN THIS DRAWING IS
RETAINED BY Shaanxi Junhong Survey and Design Co., Ltd.
WRITTEN CONSENT MUST BE OBTAINED BEFORE
ANY USE OR REPRODUCTION OF THE DRAWING.

盖章栏

合作单位 /CO-OPERATED WITH

建设单位 /CLIENT
洋县机关事务服务中心

工程名称 /PROJECT
洋县人民武装部训练基地楼
功能提升改造工程


子	项
---	---

图纸名称 /DRAWING TITLE

三层改造平面图

类 别	签 名		日 期
审 核	张连洲		
项目负责人	王立波		
校 对	金英		
设 计	神		
工 程 号	JH-25-S	图 别	施工图
出图日期	2025. 11	图 号	施-04

会	建筑	给排水		暖通	
签	结构	电气		工艺	

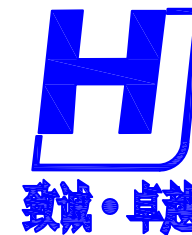

陕西君鸿勘察设计有限公司
Shaanxi Junhong Survey and Design Co., Ltd.

ADD: 陕西省洋县东二环明珠商裙2-41号
TEL: 0916-8221800

备注栏

本图版权属于陕西君鸿勘察设计有限公司所有，除本工程外对本图的任何其它用途和复制，必须获得本公司的书面许可。

THE OWNERSHIP OF THE COPYRIGHT IN THIS DRAWING IS
RETAINED BY Sinochem Junhong Survey and Design Co., Ltd.
WRITTEN CONSENT MUST BE OBTAINED BEFORE
ANY USE OR REPRODUCTION OF THE DRAWING.

盖章栏

合作单位 /CO-OPERATED WITH

建设单位 /CLIENT

洋县机关事务服务中心

工程名称 /PROJECT


洋县人民武装部训练基地楼
功能提升改造工程

子 项	
-----	--

图纸名称 /DRAWING TITLE

四层改造平面图

类 别	签 名		日 期
审 核	卢建洲		
项目负责	王立波		
校 对	全英		
设 计	神		
工 程 号	JH-25-S	图 别	施工图
出图日期	2025.07	图 号	施-05

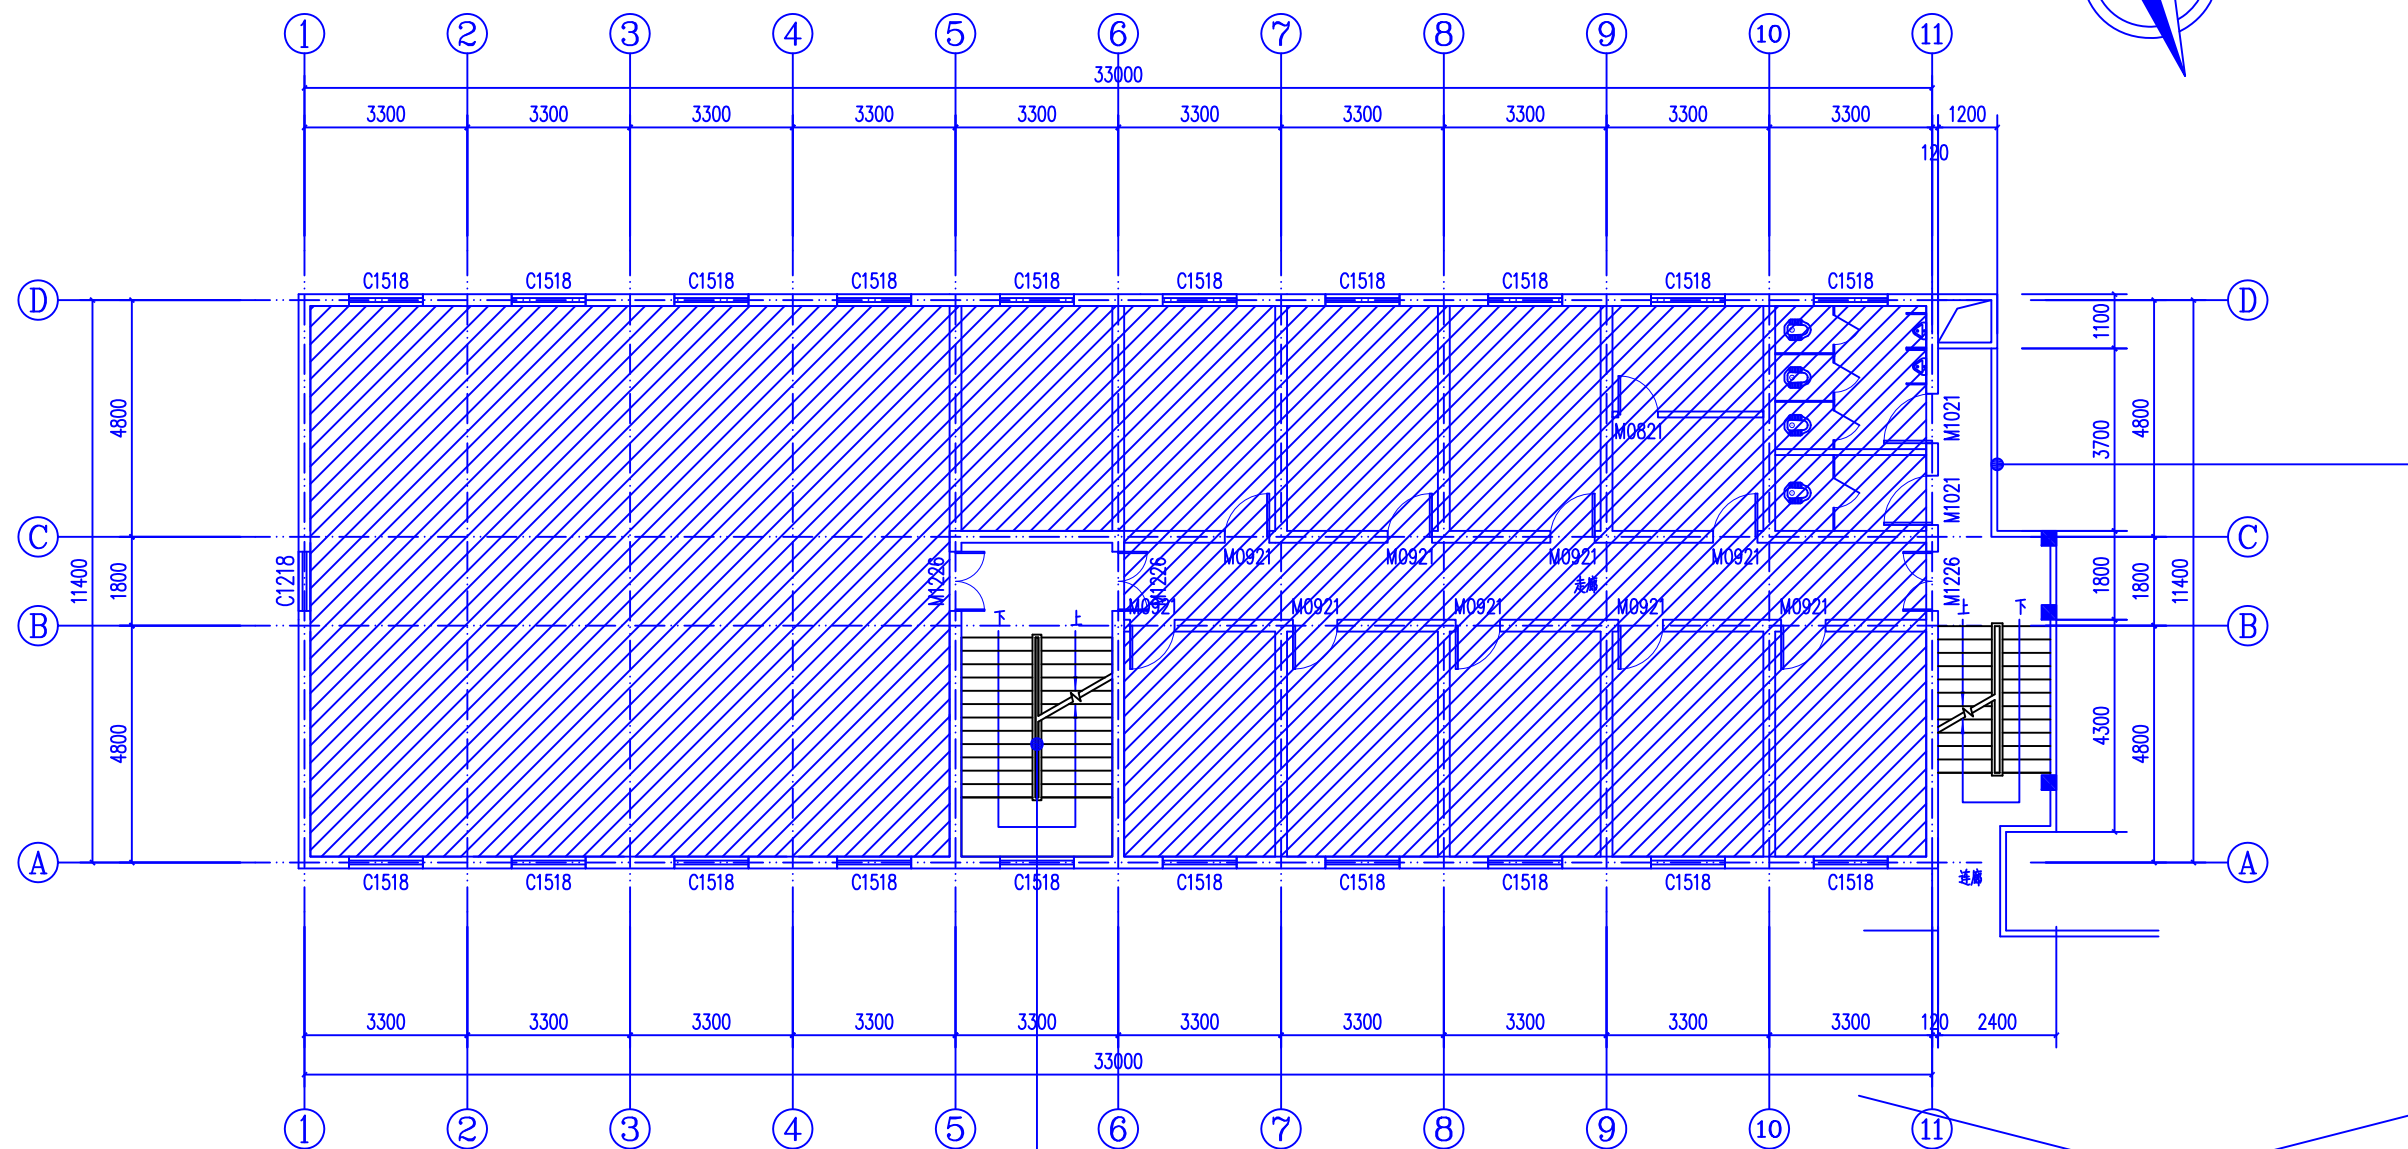

~~阳台护栏（镀锌钢管）加高30cm并喷漆装饰长4.7m~~


新建轻钢龙骨架铝塑板吊顶, 共19.46m²
(做法分别参照陕09J01棚33)

四层土建改造平面图 (层高: 4.2m)

备注:

- 1、图纸标注尺寸单位为毫米（mm）；
- 2、整体更换本栋楼梯及西楼梯、阳台扶手为不锈钢扶手，共64.2m；
楼梯及阳台扶手做法参照国标06J403-1图集B11型不锈钢栏杆；

				暖通	
				工艺	
				给排水	
				电气	
				建筑	
				结构	
				会签	

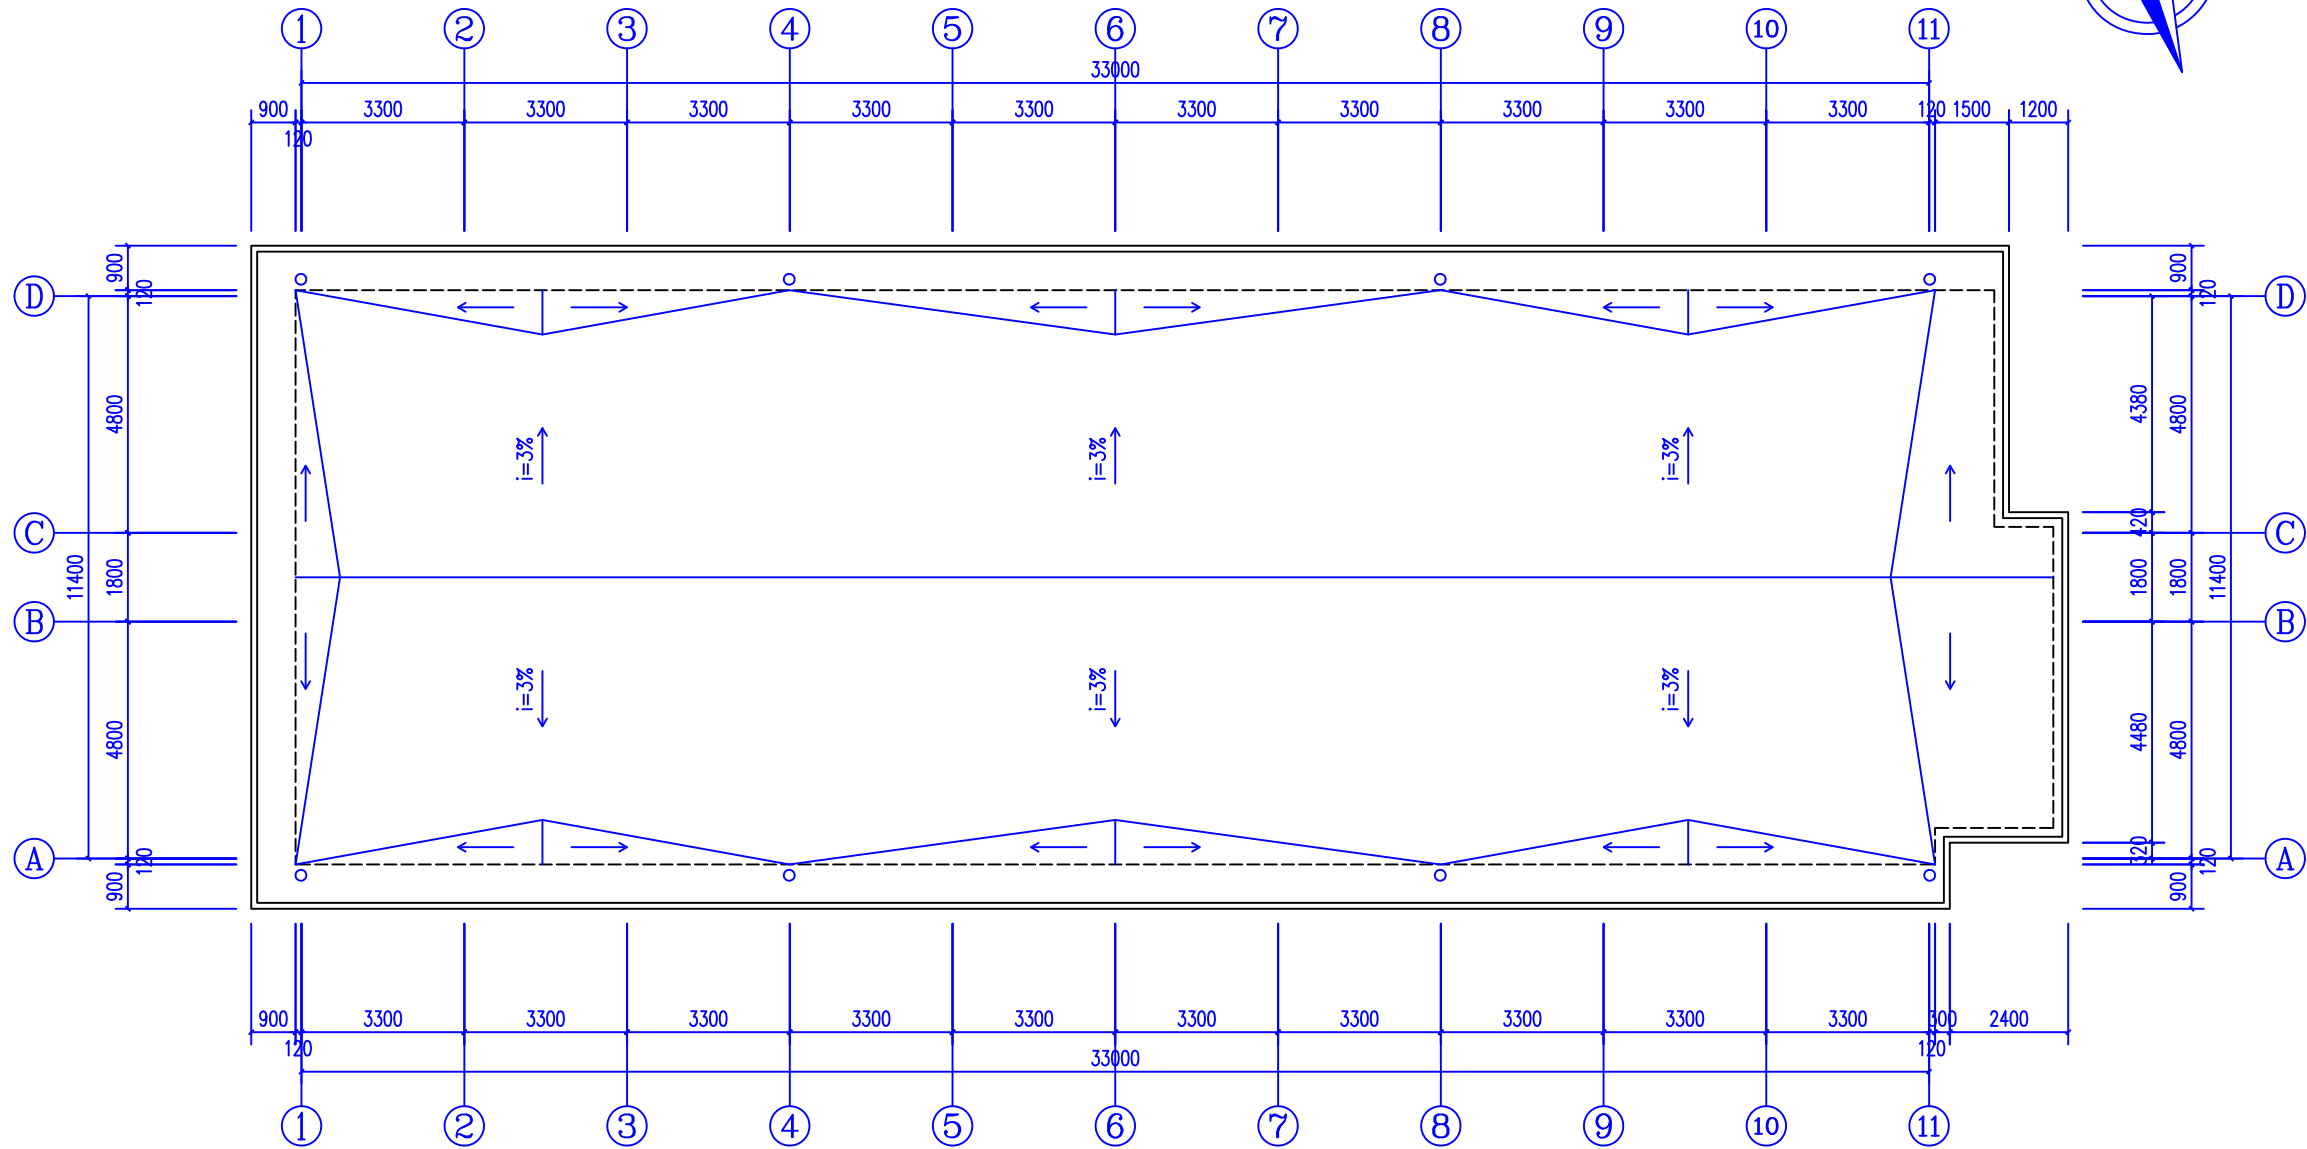

屋面土建改造平面图

备注：
1、图纸标注尺寸单位为毫米（mm）；
2、屋面拆除原防水层，重新找坡后再做防水，做法参照陕09J01屋Ⅲ4；
3、更换DN110UPVC雨水管及雨水斗共8处；



陕西君鸿勘察设计有限公司
Shaanxi Junhong Survey and Design Co., Ltd.
ADD: 陕西省洋县东二环明珠商裙2-41号
TEL: 0916-8221800

备 注 栏
本图版权属于陕西君鸿勘察设计有限公司所有，除本工程外对本图的任何其它用途和复制，必须获得本公司的书面许可。
THE OWNERSHIP OF THE COPYRIGHT IN THIS DRAWING IS RETAINED BY Shaanxi Junhong Survey and Design Co., Ltd. WRITTEN CONSENT MUST BE OBTAINED BEFORE ANY USE OR REPRODUCTION OF THE DRAWING.

盖 章 栏

合作单位 /CO-OPERATED WITH

建设单位 /CLIENT
洋县机关事务服务中心

工程名称 /PROJECT
洋县人民武装部训练基地楼
功能提升改造工程


子 项

图纸名称 /DRAWING TITLE


屋面改造平面图

类 别	签 名	日 期
审 核	卢建洲	
项目负责	王立波	
校 对	全英	
设 计	神	
工 程 号	JH-25-S	图 别 施工图
出图日期	2025. 07	图 号 施-06

会	建筑	给排水		暖通	
签	结构	电气		工艺	

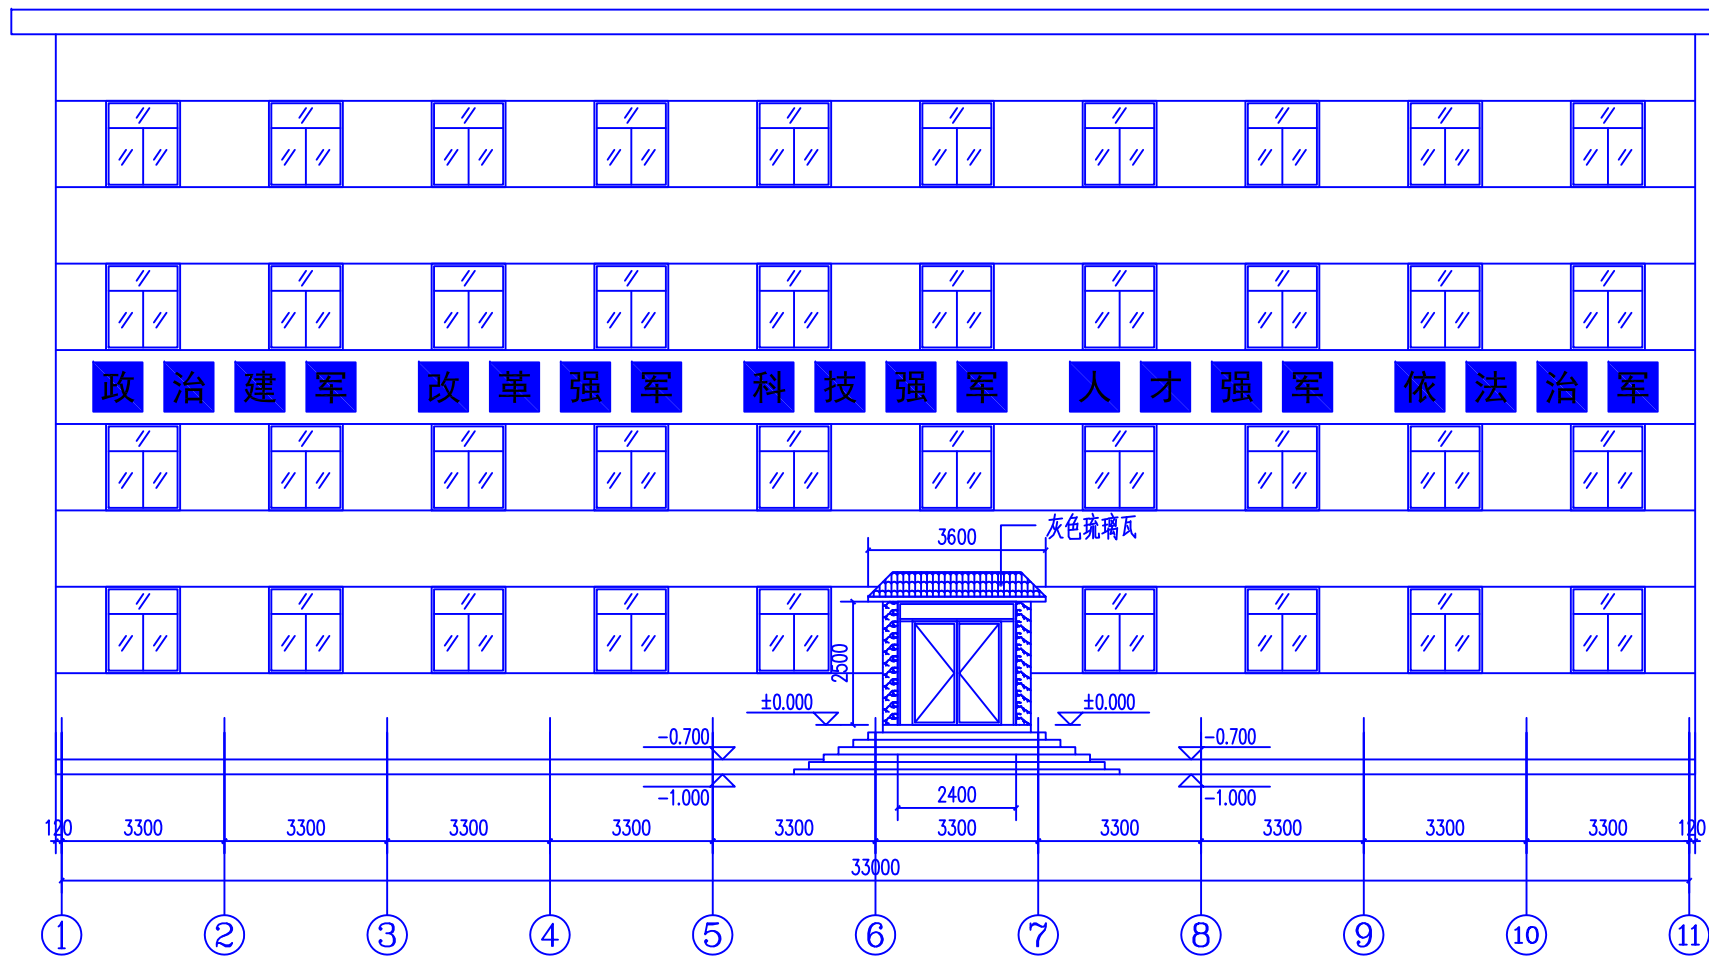

新建门厅立面设计图

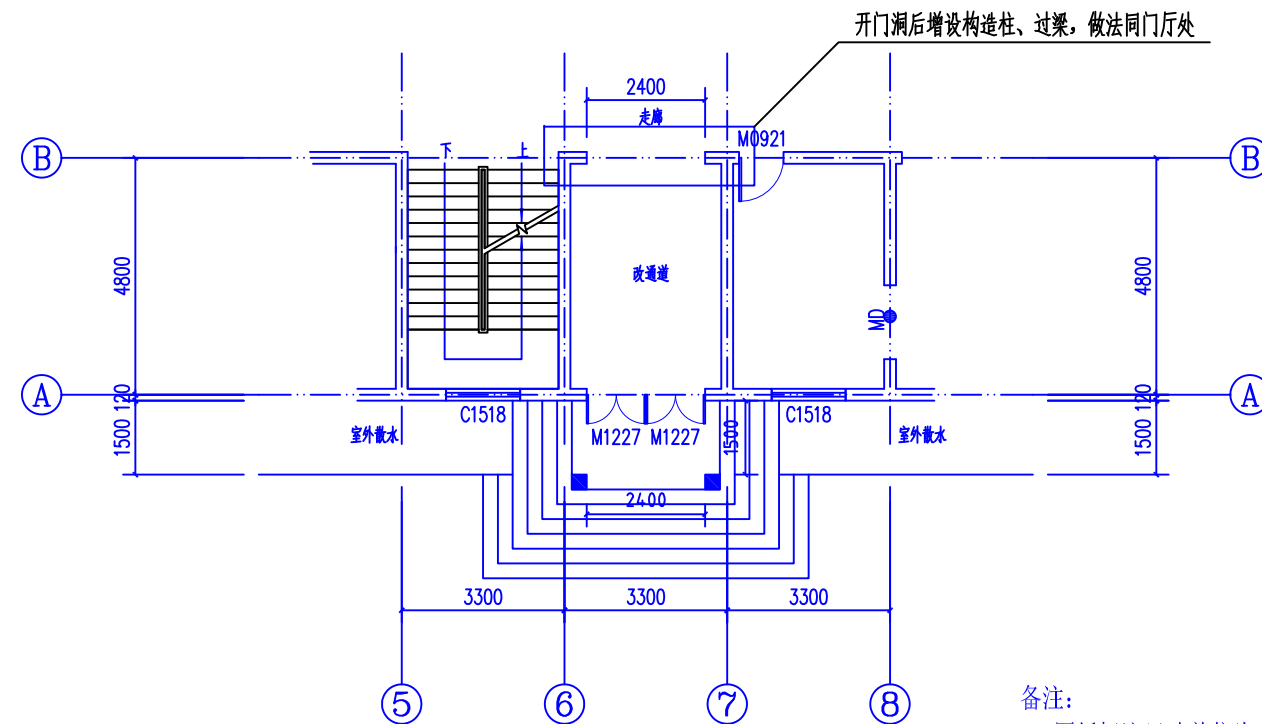

新建门厅平面设计图

备注:
1、图纸标注尺寸单位为毫米 (mm);



陕西君鸿勘察设计有限公司
Shaanxi Junhong Survey and Design Co., Ltd.
ADD: 陕西省洋县东二环明珠商裙2-41号
TEL: 0916-8221800

备 注 栏

本图版权属于陕西君鸿勘察设计有限公司所有，除本工程外对本图的任何其它用途和复制，必须获得本公司的书面许可。

THE OWNERSHIP OF THE COPYRIGHT IN THIS DRAWING IS
RETAINED BY Shaanxi Junhong Survey and Design Co., Ltd.
WRITTEN CONSENT MUST BE OBTAINED BEFORE
ANY USE OR REPRODUCTION OF THE DRAWING.

盖章栏

合作单位 /CO-OPERATED WITH

建设单位 /CLIENT
洋县机关事务服务中心

工程名称 /PROJECT
洋县人民武装部训练基地楼
功能提升改造工程


子 项	
-----	--

图纸名称 /DRAWING TITLE

新建门厅立面/平面图

类 别	签 名		日 期
审 核	朱建刚		
项目负责人	王立波		
校 对	全英		
设 计	神		
工 程 号	JH-25-S	图 别	施工图
出图日期	2025. 07	图 号	施-07

会	建筑	给排水		暖通	
签	结构	电气		工艺	

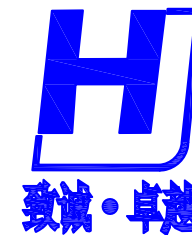

陕西君鸿勘察设计有限公司
Shaanxi Junhong Survey and Design Co., Ltd.

ADD: 陕西省洋县东二环明珠商裙2-41号
TEL: 0916-8221800

备注栏

本图版权属于陕西君鸿勘察设计有限公司所有，除本工程外对本图的任何其它用途和复制，必须获得本公司的书面许可。

THE OWNERSHIP OF THE COPYRIGHT IN THIS DRAWING IS
RETAINED BY Sinochem Jiahong Survey and Design Co., Ltd.
WRITTEN CONSENT MUST BE OBTAINED BEFORE
ANY USE OR REPRODUCTION OF THE DRAWING.

盖章栏

合作单位 /CO-OPERATED WITH

建设单位 /CLIENT

洋县机关事务服务中心

工程名称 /PROJECT




洋县人民武装部训练基地楼
功能提升改造工程

子 项	
-----	--

图纸名称 /DRAWING TITLE

新建门厅及门洞加固结构图



类 别	签 名	日 期
审 核	卢建刚	
项目负责人	王忠波	
校 对	金英	
设 计	神	
工 程 号	JH-25-S	图 别 施工图
出图日期	2025. 07	图 号 施-08

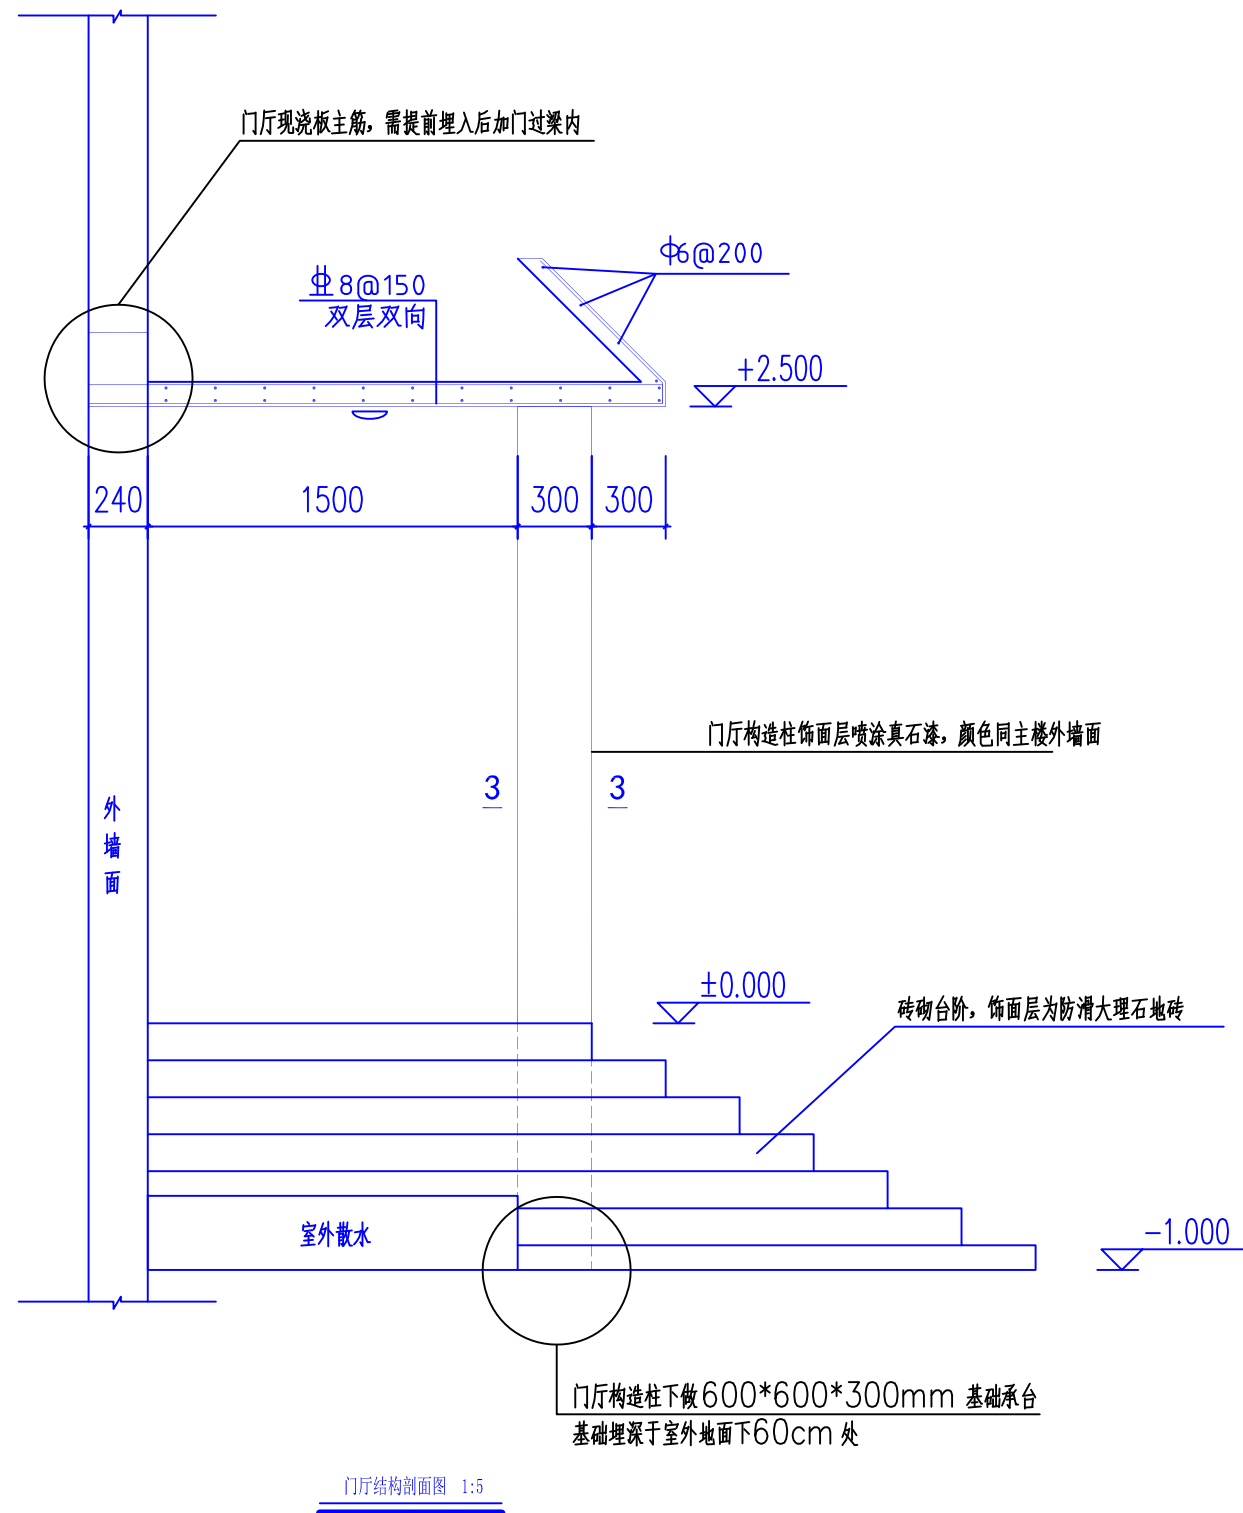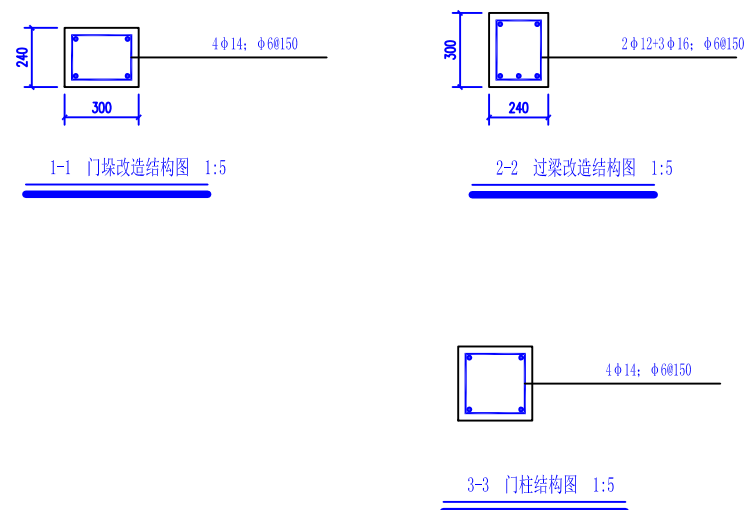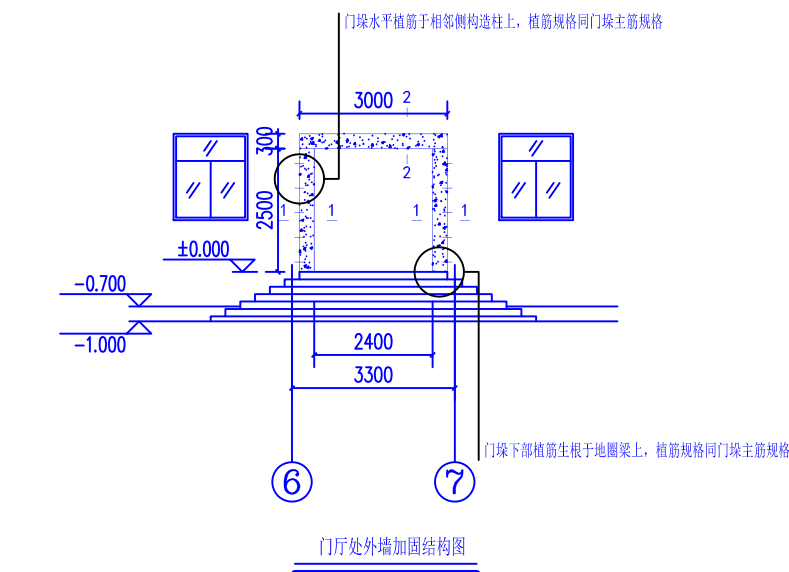

备注:

- 1、图纸标注尺寸单位为毫米（mm）；
- 2、门厅雨棚内做一道4厚SBS防水卷材外防水，上翻高度 $\geq 30\text{cm}$ ；
- 2、门厅雨棚两侧做DN75PVC塑料落水管至室外地坪；

暖通	给排水	建筑	会
工艺	电气	结构	签

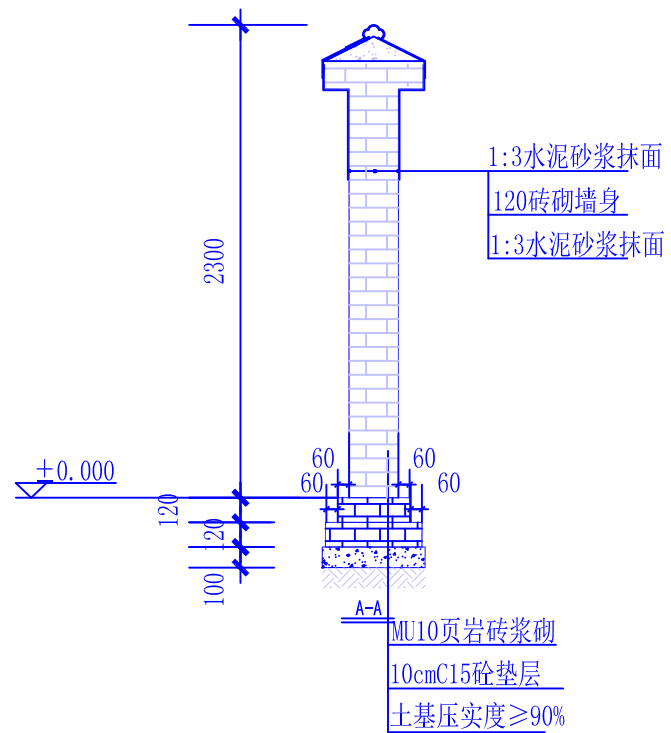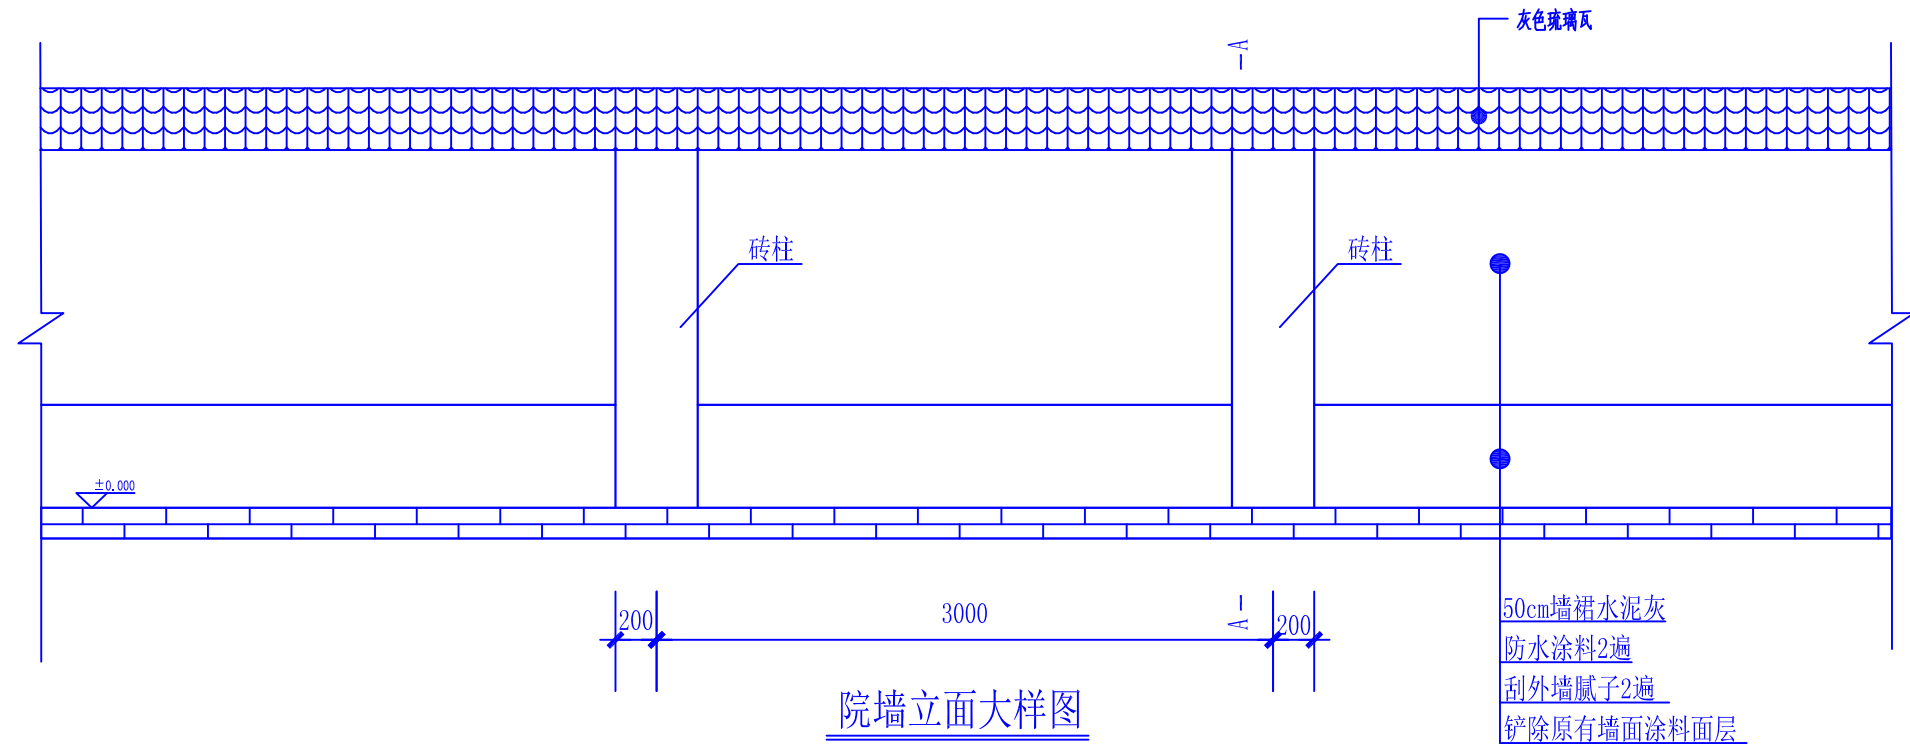

说明:

- 1、南院拆除原铁艺大门4.6*3.0m。
- 2、南院新建240砖砌围墙4.6*2.3m。

图示单位：毫米（mm）



陕西君鸿勘察设计有限公司
Shaanxi Junhong Survey and Design Co., Ltd.

ADD: 陕西省洋县东二环明珠商裙2-41号
TEL: 0916-8221800

备注栏

本图版权属于陕西君鸿勘察设计有限公司所有，除本工程外对本图的任何其它用途和复制，必须获得本公司的书面许可。

THE OWNERSHIP OF THE COPYRIGHT IN THIS DRAWING IS
RETAINED BY Sinoavi Jinhong Survey and Design Co., Ltd.
WRITTEN CONSENT MUST BE OBTAINED BEFORE
ANY USE OR REPRODUCTION OF THE DRAWING.

盖章栏

合作單位 /CO-OPERATED WITH

建设单位 /CLIENT

洋县机关事务服务中心

工程名称 /PROJECT

洋县人民武装部训练基地楼
功能提升改造工程

子 项

图纸名称 /DRAWING TITLE

新建围墙大样图

类 别	签 名	日 期
审 核	卢建刚	
项目负责人	王 志 波	
校 对	全 英	
设 计	神	
工 程 号	JH-25-S	图 别 施工图
出图日期	2025. 07	图 号 施-09

	暖通		工艺
	给排水		电气
	建筑		结构
	会		签

电气设计说明

一、概述

1、建筑概况：本工程位于陕西省汉中市洋县。

结构形式为砖混结构，预制混凝土楼板。，耐火等级为二级。

二、 设计依据

1、各市政主管部门对施工图的审批意见；

2、建设单位提供设计委托任务书及要求；

3、各相关专业提供的设计资料；

4、国家现行有关的设计规范：

《民用建筑电气设计规范》JGJ16-2008

《低压配电设计规范》GB50054-2011

《办公建筑设计规范》JGJ67-2006

《建筑照明设计标准》GB50034-2013

《供配电系统设计规范》GB50052-2009

《建筑物防雷设计规范》GB50057-2010

《剩余电流动作保护装置安装和运行》GB13955—2005

《综合布线系统工程设计规范》GB50311-2007

《建筑物电子信息系统防雷技术规范》GB50343-2004

三、设计范围：

1、照明配电系统

2、综合布线配线系统

四、供电系统：

1、本工程供电等级为三级，电源分界点为首层配电电源进线箱内的进线开关。电源进建筑物的位置及过墙套管由本设计提供。

2、供电方式:本工程拟由附近低压变配电所引来一路380/220V三相四线电源引至首层总配电箱，再分别引至各用电点；

3、本工程电力系统采用TN-S方式供电，设专用PE线，接地电阻不大于1Ω。设总等电位联接箱，PE线与总等电位联接箱相连。

4、线路敷设：进户线选用电缆穿钢管埋敷设至总配电箱；支线选用铜芯电线BV穿阻燃硬塑料管PC沿建筑物墙、地面、顶板内暗敷设。

5、计量方式：在一层总配电箱设置三相电度表(带有通讯接口)。

6、照明、插座均由不同的支路供电；除空调插座外，所有插座回路均设漏电断路器保护。

五、照明系统

1、当采用I灯灯具时，灯具的外露可导电部分应可靠接地。

2、楼梯间平台处照明灯具采用延时控制，以利于节能。

3、本工程要求气体放电灯(如荧光灯)就地单管补偿，要求补偿后的功率因数cosφ不小于0.9。

4、从配电箱引出的配电线路均采用BV-450/750V型铜芯导线，应急照明线路要求采用额定电压不低于750V的铜芯绝缘耐火电线。

5、应急照明：各层走廊、主要出入口、楼梯间等处设有应急照明灯及疏散诱导灯。各急照明灯安装高度见图例。要求消防应急照明

和疏散指示系统的各个组成部分的防护等级为IP30。要求安全出口标志灯和疏散指示标志应符合GB17945-2010第6章相关条

和附录B及图B. 1、图B. 2、图B. 3规定。

6、消防应急照明、疏散指示标志等消防用电设备配电线路敷设在保护层厚度不小于30mm的不燃烧体结构内。

7、凡消防用电设备的配电设备应设有明显标志。

8、办公室使用微机等有脉动直流电流分量的用电设备，电源插座配电回路要求采用A型剩余电流动作保护装置。

六、节能措施：

1、灯具选型：室内照明灯具选用节能型荧光灯或紧凑型电子节能灯，楼梯间、走道为紧凑型

道为紧凑型电子节能荧光灯；应急照明和疏散指示标志采用蓄电池作为备用电源。

2、荧光灯，气体放电灯单灯就地补偿，采用电子镇流器或节能式电感镇流器使其功率因数不小于0. 90。

3、室内照明选用高效节能光源，所有灯具的发光效能>60流明/W,所有灯具显色指数Ra>=80,

或按GB50034-2013设计。

4、室内照明灯具选用节能型荧光灯或紧凑型电子节能灯，楼梯间、走道、公共区为紧凑型型电子节能灯；

5、楼梯间等公共场所照明配用红外感应节能自熄开关。

八、其它

1、凡与施工有关而又未说明之处，参见 D800-1~8《民用建筑电气设计与施工》（上、中、下）

施工，或与设计院协商解决。

2、各系统所有器件均由承包商负责成套供货、安装、调试。所有设备确定厂家后均需建设、施工、设计、监理四方进行技术交底。

3、本工程所选设备、材料，必须具有国家级检测中心的测试合格证书；供电产品、消防产品应具有入网许可证。

4、施工中应与土建专业密切配合，做好管线及洞口的预埋预留工作。电气设备及管线安装完毕后，所有的电气预留孔、洞应


用防火堵料密封,且孔洞周边采取密封隔声措施。

5、 未尽事宜在现场配合解决。

照度及照明功率密度值要求

房间功能	照度值 (Lux)	功率密度(W/m2)
办公室	300	≤9
会议室	500	≤9
卫生间	100	≤6
走廊	100	≤4.5

序号	图例	名 称	型 号	安装方式	说明
1		薄壁吸顶灯	1x40W	吸顶	
2		单极开关	A86K11A-10	1. 3m	
3		声光控开关	KP86KSGY100N	1. 3m	安全型
4		普通插座	A86Z223A-10	0. 3m	安全型
5		分体空调插座	A86Z13AK-16	2. 4~2. 6 米	
6					
7					

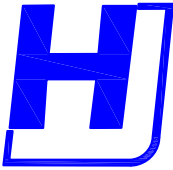

陕西君鸿勘察设计有限公司

Shaanxi Junhong Survey and Design Co., Ltd.

ADD：陕西省洋县东二环明珠商裙2-41号

TEL：0916-8221800

备 注 栏

本图版权属于陕西君鸿勘察设计有限公司所有，除本工程外对本图的任何其它用途和复制，必须获得本公司的书面许可。

THE OWNERSHIP OF THE COPYRIGHT IN THIS DRAWING IS RETAINED BY Shaanxi Junhong Survey and Design Co., Ltd. WRITTEN CONSENT MUST BE OBTAINED BEFORE ANY USE OR REPRODUCTION OF THE DRAWING.

盖 章 栏

合作单位 /CO-OPERATED WITH

建设单位 /CLIENT

洋县机关事务服务中心

工程名称 /PROJECT

洋县人民武装部训练基地楼
功能提升改造工程

子 项

图纸名称 /DRAWING TITLE

说 明

类 别

签 名

日 期

审 核

卢建洲

项目负责

王立波

校 对

全英

设 计

神

工 程 号

JH-25-S

图 别

施工图


出图日期

2025. 07

图 号

施-10

会	建筑	给排水		暖通	
签	结构	电气		工艺	

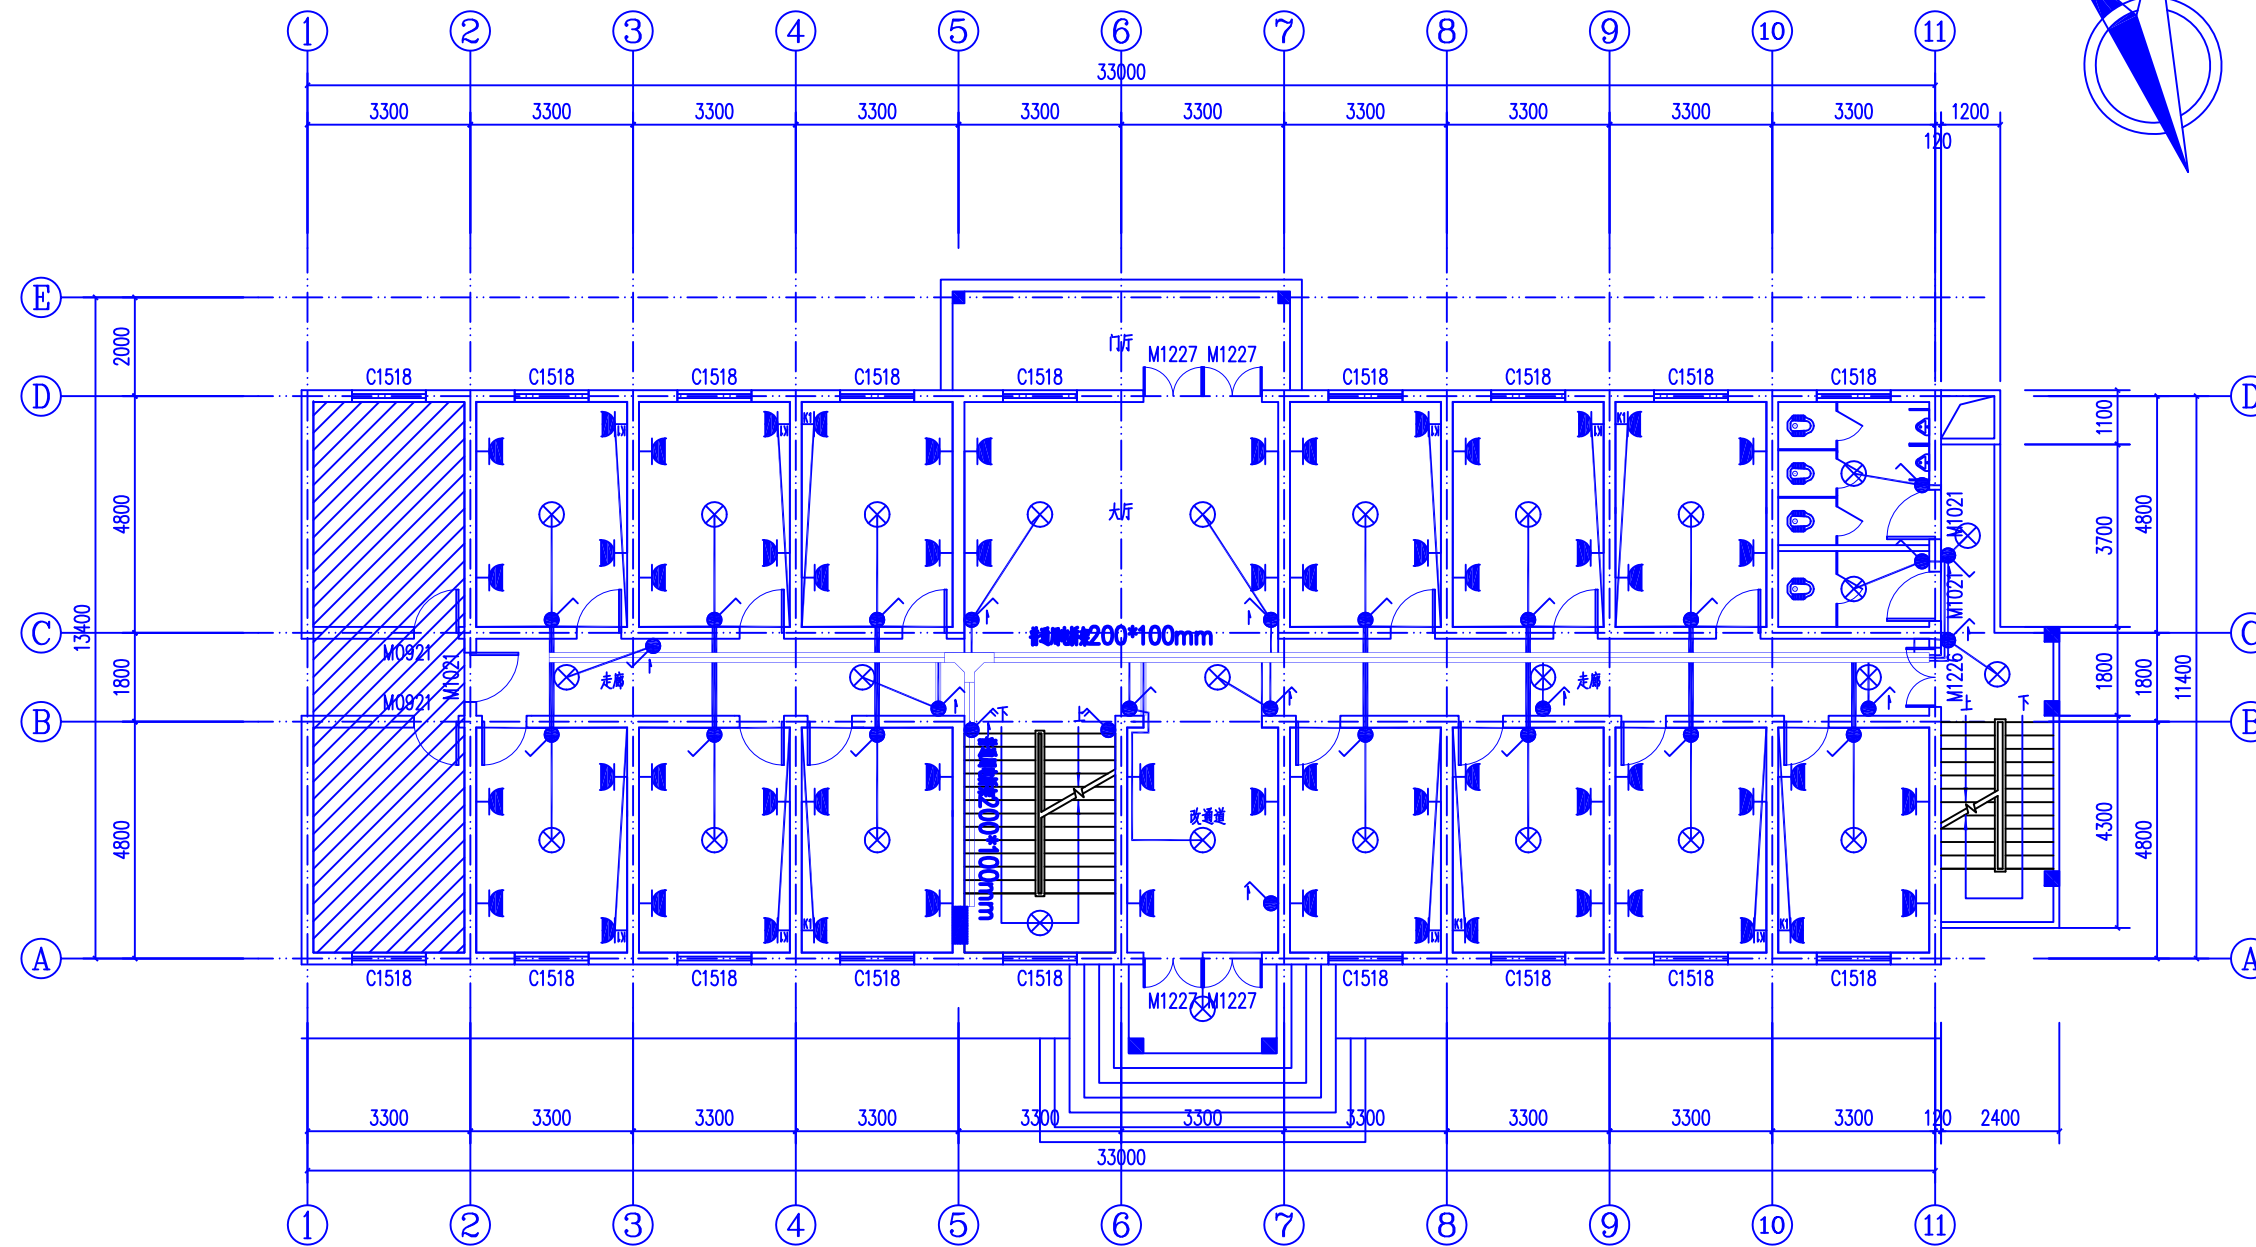


序号	图例	名 称	型 号	安装方式	说明
1		薄壁吸顶灯	1x40W	吸顶	
2		单极开关	A86K11A-10	1.3m	
3		声光控延时开关	KP86KSGY100N	1.3m	安全型
4		普通插座	A86Z223A-10	0.3m	安全型
5		分体空调插座	A86Z13AK-16	2.4~2.6 米	
6					
7					

一层电气改造平面图

- N1,BV-(3X2.5)-PC16-CC,WC 1kW/厨电
- N2,BV-(3X4)-PC20-WC,CC 1.5kW/插座
- N3,BV-(3X6)-PC25-WC,CC 3kW/空调

备注:

- 1、图纸标注尺寸单位为毫米（mm）；
- 2、本层所有电气线路敷设中，墙面以刻槽暗埋PC20mm套管为主，顶棚以PVC20*12mm线槽板明装敷设为主；用电桥架入户衔接段采用PVC40*20mm线槽板；

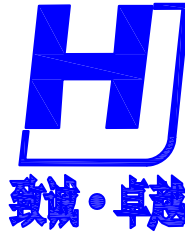

陕西君鸿勘察设计有限公司
Shaanxi Junhong Survey and Design Co., Ltd.
ADD: 陕西省洋县东二环明珠商裙2-41号
TEL: 0916-8221800

备注栏

本图版权属于陕西君鸿勘察设计有限公司所有，除本工程外对本图的任何其它用途和复制，必须获得本公司的书面许可。

THE OWNERSHIP OF THE COPYRIGHT IN THIS DRAWING IS
RETAINED BY Sinoxi-Jinhong Survey and Design Co., Ltd.
WRITTEN CONSENT MUST BE OBTAINED BEFORE
ANY USE OR REPRODUCTION OF THE DRAWING.

盖章栏

合作单位 /CO-OPERATED WITH

建设单位 /CLIENT

洋县机关事务服务中心

工程名称 /PROJECT

洋县人民武装部训练基地楼
功能提升改造工程


子 项

图纸名称 /DRAWING TITLE

一层电气改造平面图

类 别	签 名		日 期
审 核	张连洲		
项目负责人	王立波		
校 对	全英		
设 计	神		
工 程 号	JH-25-S	图 别	施工图
出图日期	2025. 11	图 号	施-11

会	建筑	给排水		暖通	
签	结构	电气		工艺	

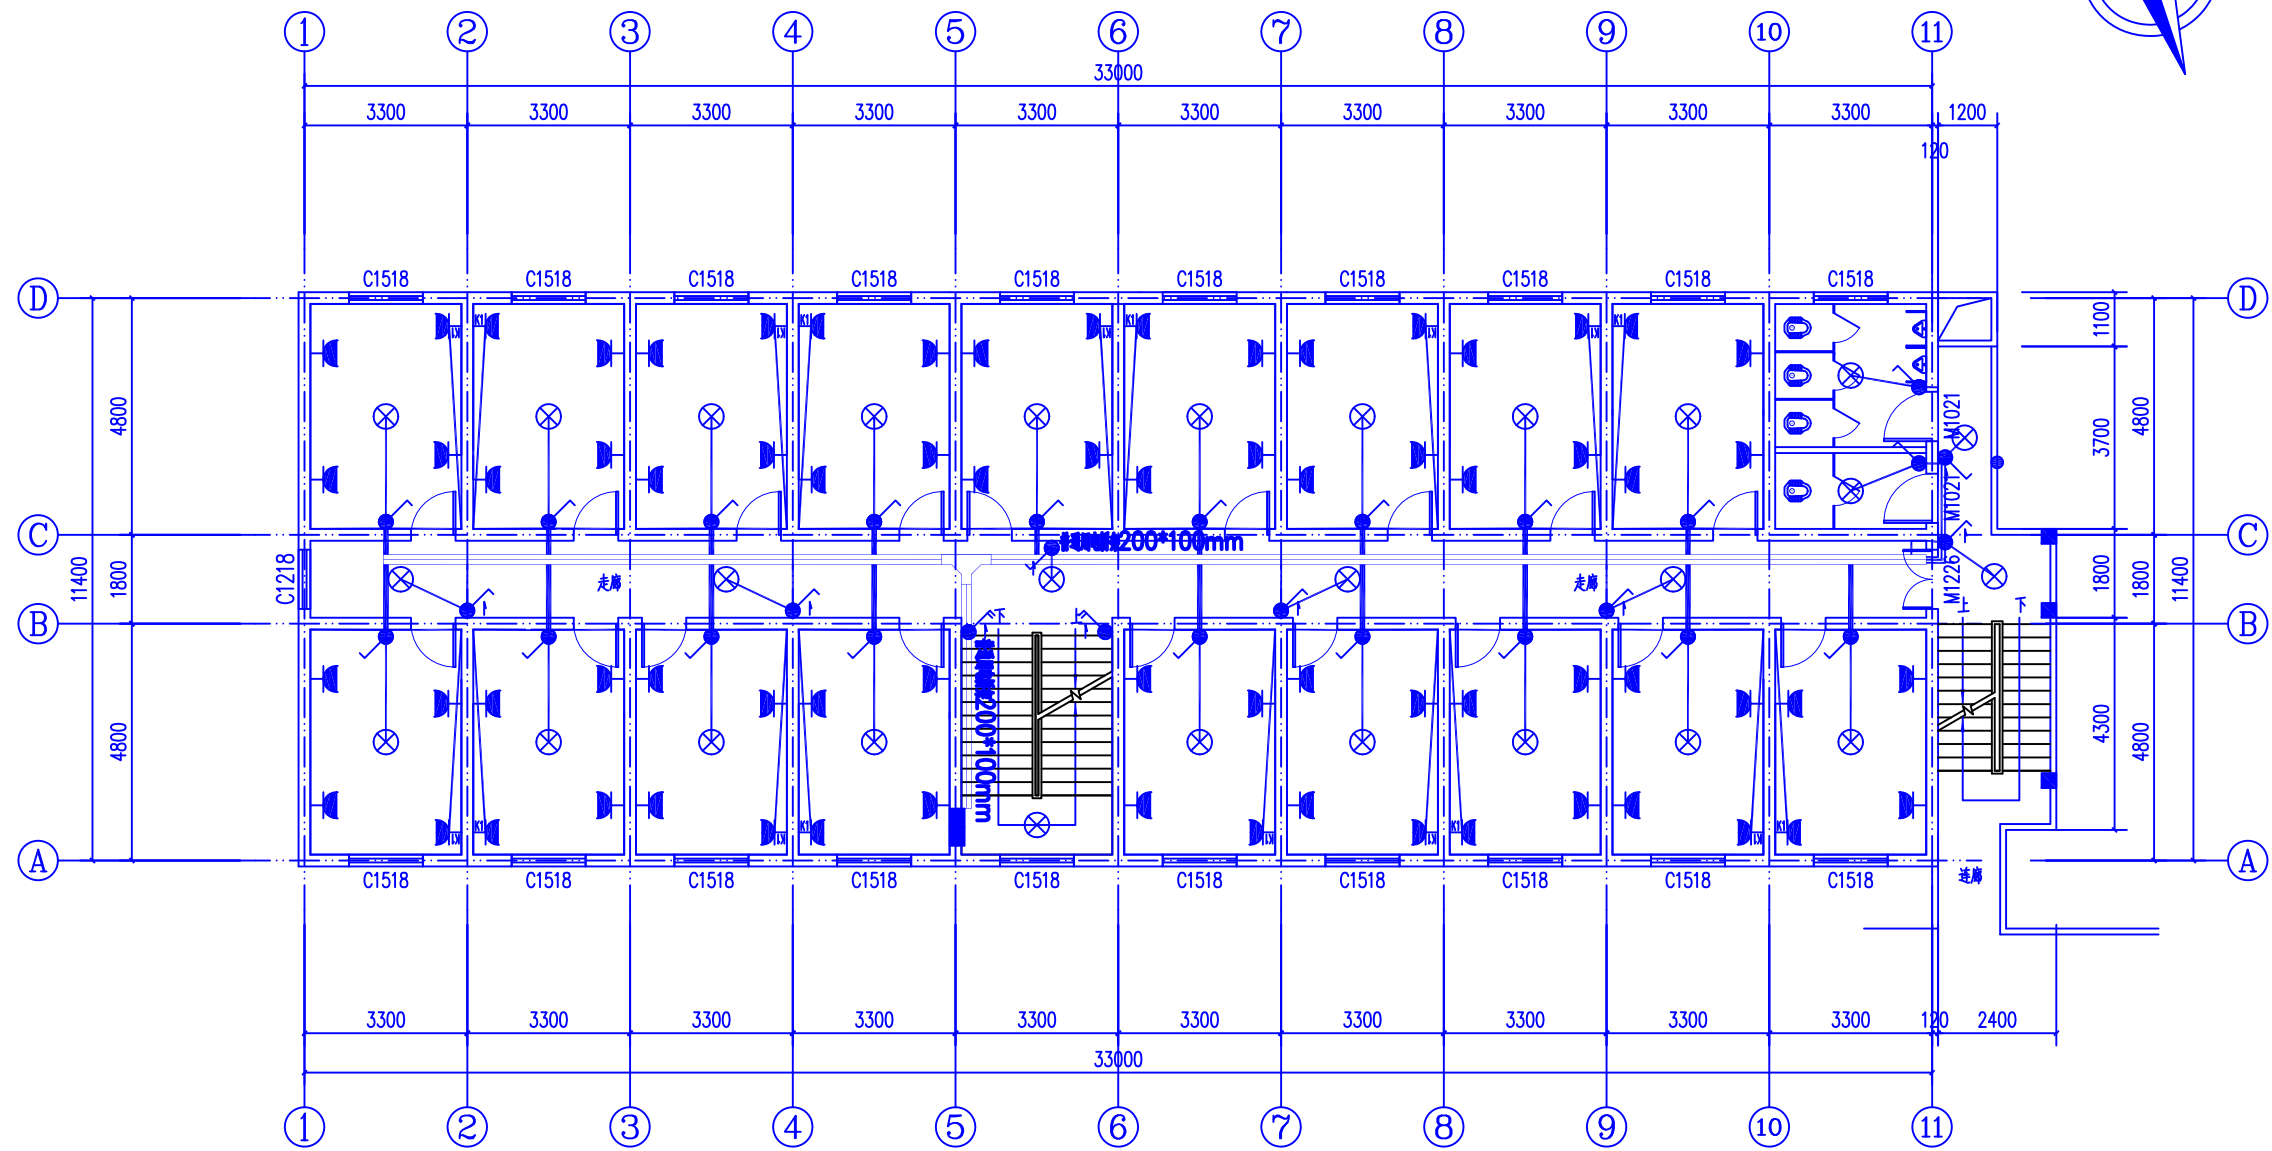

序号	图例	名 称	型 号	安装方式	说明
1		薄壁吸顶灯	1x40W	吸顶	
2		单极开关	A86K11A-10	1.3m	
3		声光控开关	KP86KSGY100N	1.3m	安全型
4		普通插座	A86Z223A-10	0.3m	安全型
5		分体空调插座	A86Z13AK-16	2.4~2.6 米	
6					
7					

二、三层电气改造平面图

备注:

- 1、图纸标注尺寸单位为毫米 (mm) ;
- 2、本层所有电气线路敷设中, 墙面以刻槽暗埋PC20mm套管为主, 顶棚以PVC20*12mm线槽板明装敷设为主; 用电桥架入户衔接段采用PVC40*20mm线槽板;

- N1,BV-(3X2.5)-PC16-CC,WC 1KW/厨电
- N2,BV-(3X4) -PC20-WC,CC 1.5kW/插座
- N3,BV-(3X6)-PC25-WC,CC 3kW/空调



陕西君鸿勘察设计有限公司
Shaaxi Junhong Survey and Design Co., Ltd.
ADD: 陕西省洋县东二环明珠商裙2-41号
TEL: 0916-8221800

备 注 栏

本图版权属于陕西君鸿勘察设计有限公司所有，
除本工程外对本图的任何其它用途和复制，
必须获得本公司的书面许可。

THE OWNERSHIP OF THE COPYRIGHT IN THIS DRAWING IS
RETAINED BY Shaanxi Junhong Survey and Design Co., Ltd.
WRITTEN CONSENT MUST BE OBTAINED BEFORE
ANY USE OR REPRODUCTION OF THE DRAWING.

盖章栏

合作单位 /CO-OPERATED WITH

建设单位 /CLIENT
洋县机关事务服务中心

工程名称 /PROJECT
洋县人民武装部训练基地楼
功能提升改造工程

子 项

图纸名称 /DRAWING TITLE

二、三层电气改造平面图

类 别	签 名		日 期
审 核	卢建刚		
项目负责	王立波		
校 对	全英		
设 计	神		
工 程 号	JH-25-S	图 别	施工图
出图日期	2025. 11	图 号	施-12