
陕西理工大学教职工活动中心维改项目

建 设 单 位：　陕西理工大学
设 计 编 号：
设 计 阶 段：　施工图（景观-给排水）

中兴胜工程设计有限公司
Zhong XingSheng Engineering Design Co.,Ltd.

工程设计资质：甲级 A114015500

2026年07月

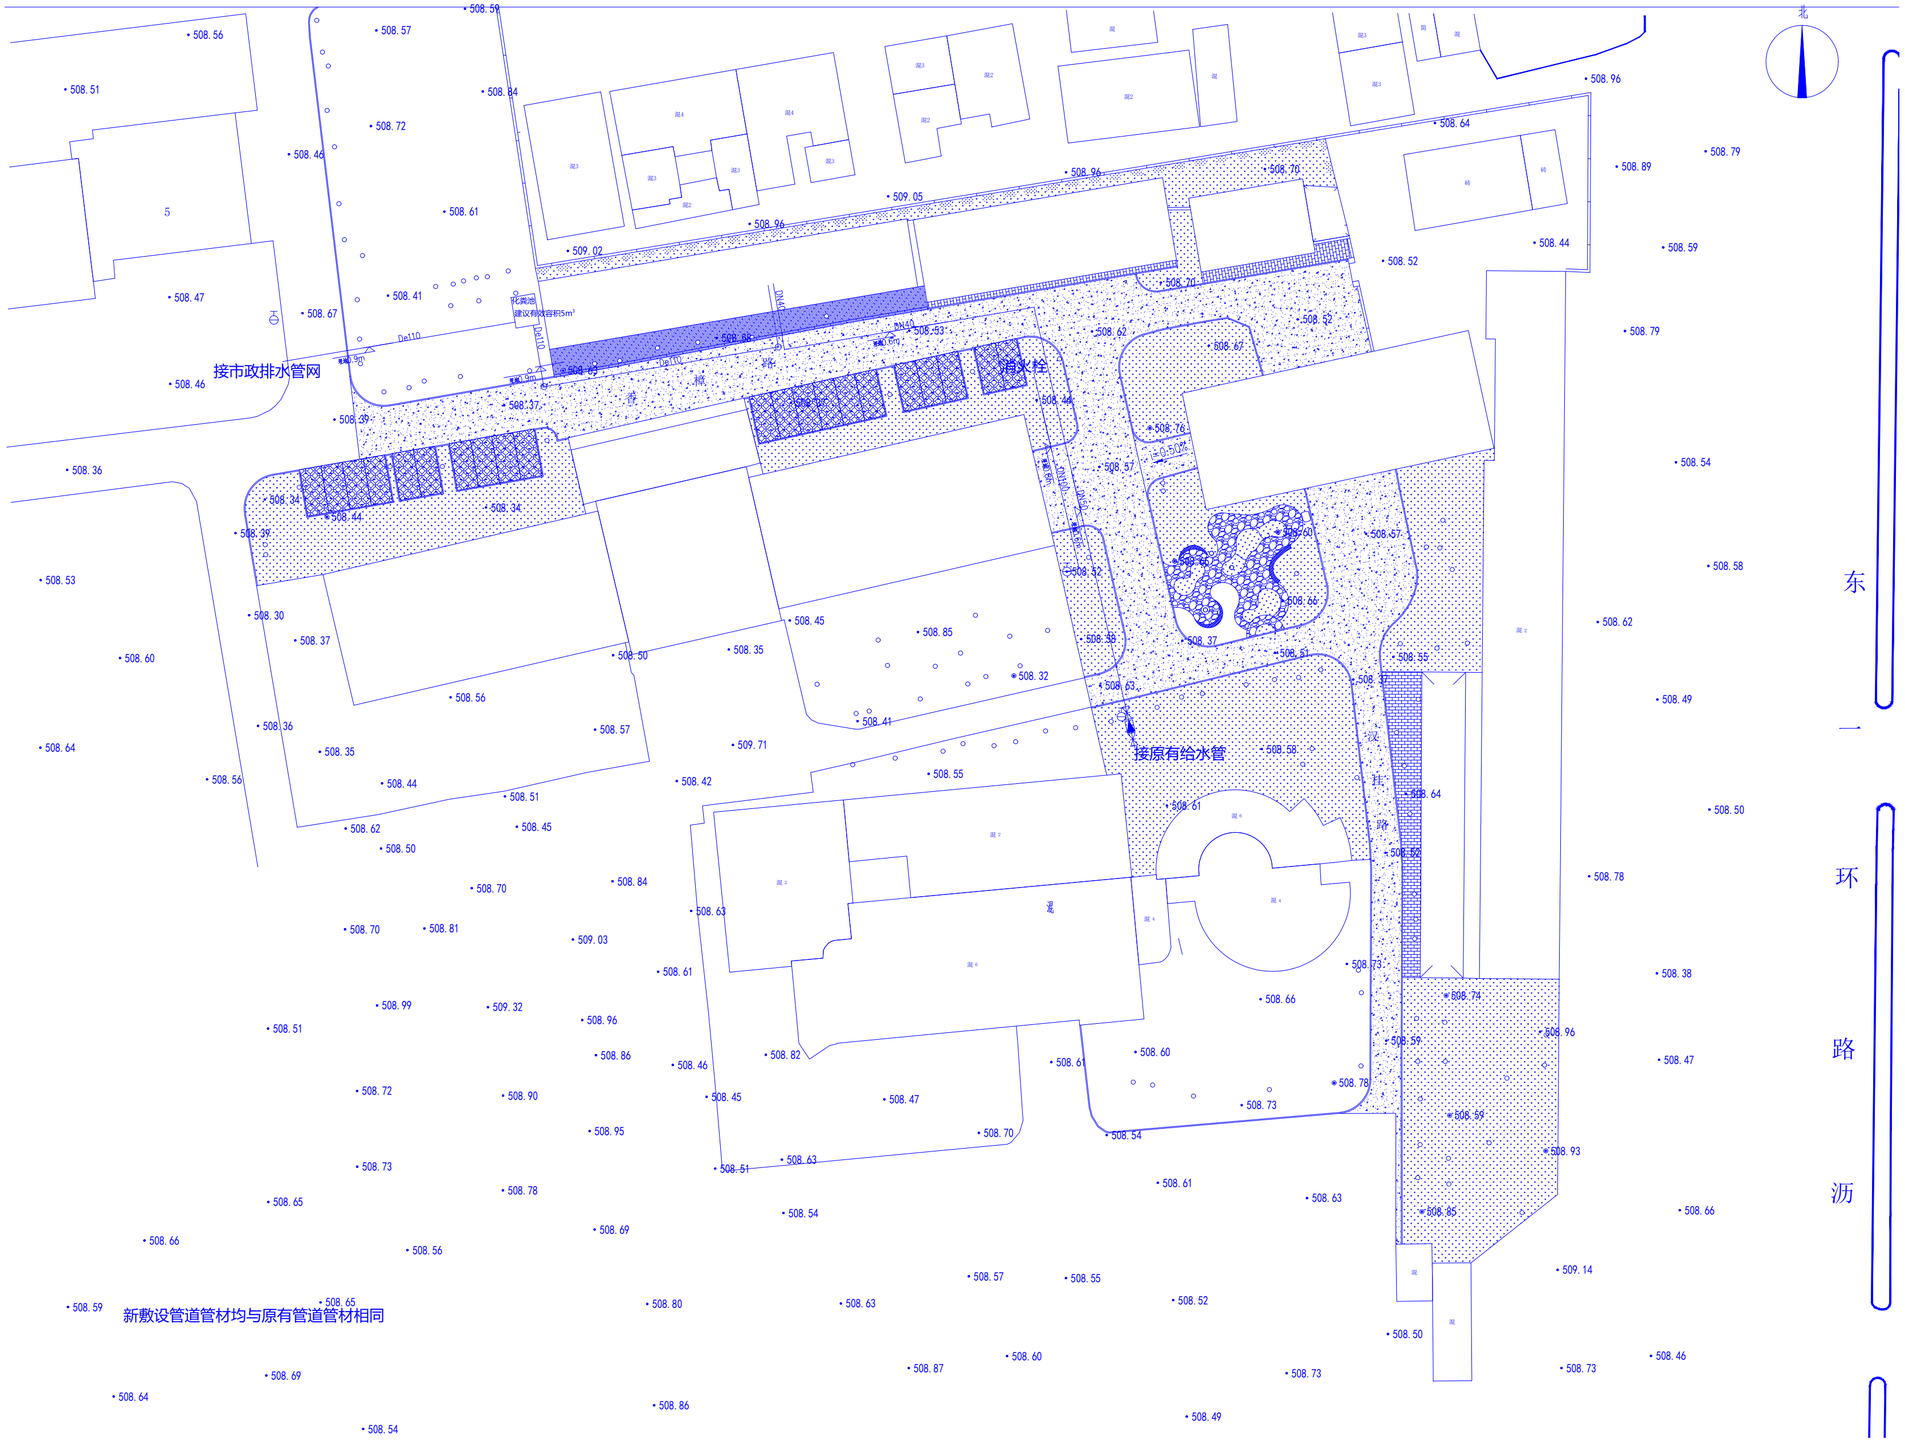

场地给排水平面图1:500

设计单位

中兴胜工程设计有限公司

Zhong XingSheng Engineering Design Co.,Ltd.

工程设计资质：甲级 A114015500

本图纸版权归本院所有，不得用于本工程以外范围。

建设单位

陕西理工大学

项目名称

陕西理工大学教职工活动中心维改项目

图纸名称

场地给排水平面图

设计编号	ZXS202607
设计阶段	施工图
专　　业	给排水
版　　本	第一版
图　　号	LDP-01

项目负责人	熊安元	
专业负责人	熊安元	
审 定 人	范虎东	
审 核 人	张　鑫	
校 对 人	武志强	
设 计 人	马　广	
出图日期	2026-07	

本图需加盖本公司技术签章，否则一律无效