阎良区七区、四区安全隔离围墙项目

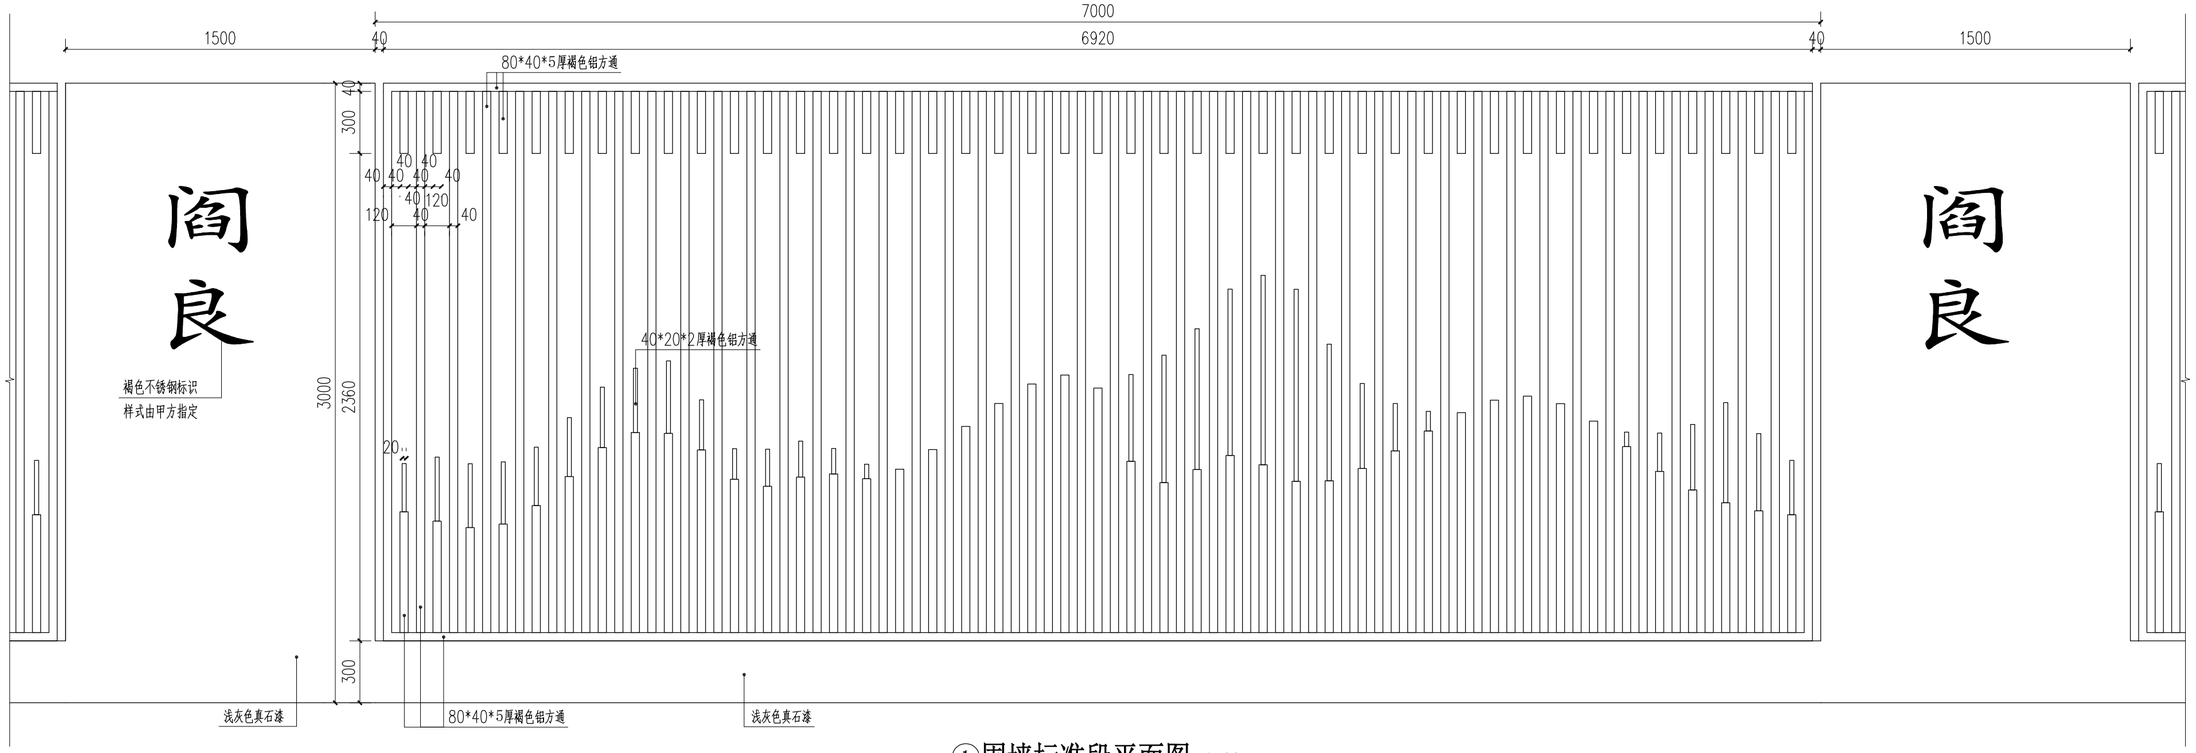

①围墙标准段平面图 1:20

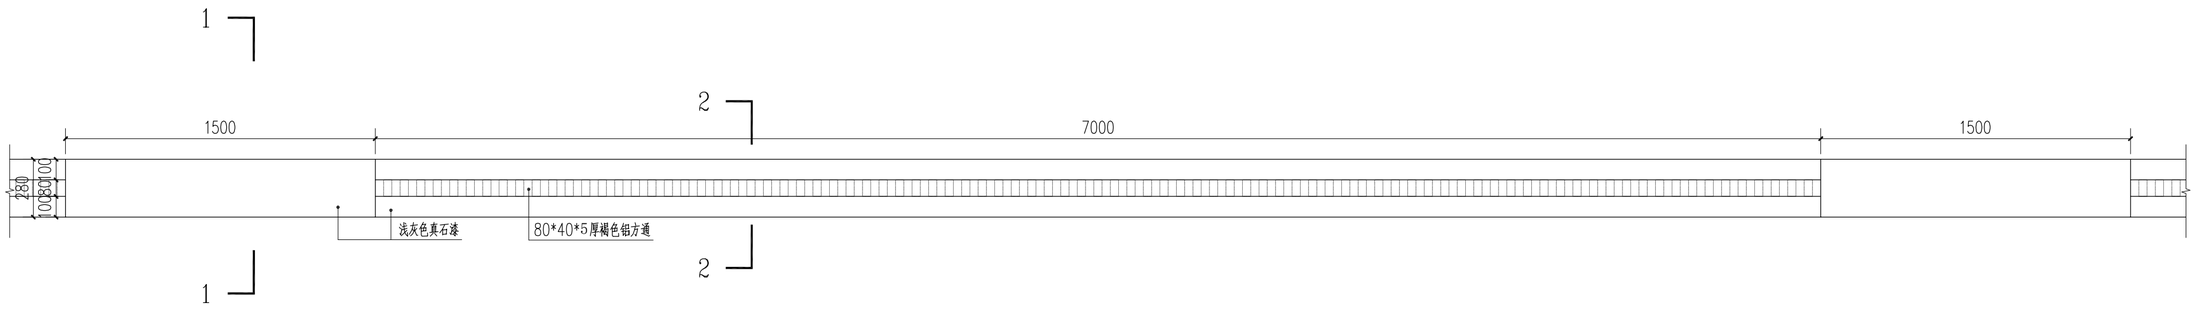

②围墙标准段立面图 1:20

围墙全长625米

常规申明

GENERAL NOTES

除经特别说明外本图不可做建筑或其他用途

本图版权本公司所拥有

任何人士如未获批准不得翻印任何部分

请列明尺寸或以方格代替比例

尺寸量度以地盘实物为准

图纸上所有漏洞由本公司进行修改

未经允许不得擅自进行修改

参看本图时请同时阅读合约条款细则及列

THIS DRAWING IS NOT VALID FOR CONSTRUCTION OR OTHER PURPOSES UNLESS SEPERATELY CERTIFIED

THIS DRAWING AND DESIGN ARE COPYRIGHTED AND NO PORTION MAY BE REPRODUCED WITHOUT THE PRIOR PERMISSION OF THE LANDSCAPE ARCHTECTS

DO NOT SCALE USE THE WRITTEN DIMENSIONS OR GRID LINES ONLY. MEASURMENT TO EXISTING WORK TO RE CHECKED ON SITE.

REPORT ALL OMISSIONS&ANY DISCREP ANCIES TO THE LANDSCAPE ARCHITECTS

THIS DRAWING IS TO BE READ IN CONJUCTION WITH THE SPECIFICATION AND CONDITTION OF CONTRACT

DRAWING NOT SHOWING THE LAST REVISION ARE TO BE CANCELLED.

编号 NO	摘要 DESCRIPTION	日期 DATE

项目负责人 CHIEFOFPROJECT

设计总监 INSPECTOR

专业设计人 SPECIALIZE

审核 VERIFIED

校对 CHECKED

绘图 DRAWING

工 程 NAME OF PROTECT

图 名 SHEET TITLE

围墙标准段平面图、立面图

项目编号 ：SGT202202

设计阶段 ：

比 例 ：1:20

图纸编号 ：LN-02.1

日 期：2022-02

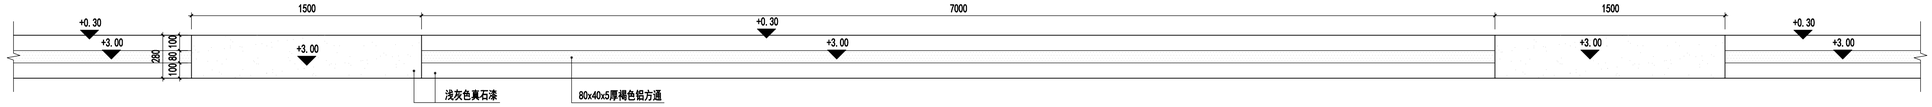

1 围墙顶平面图 1:20

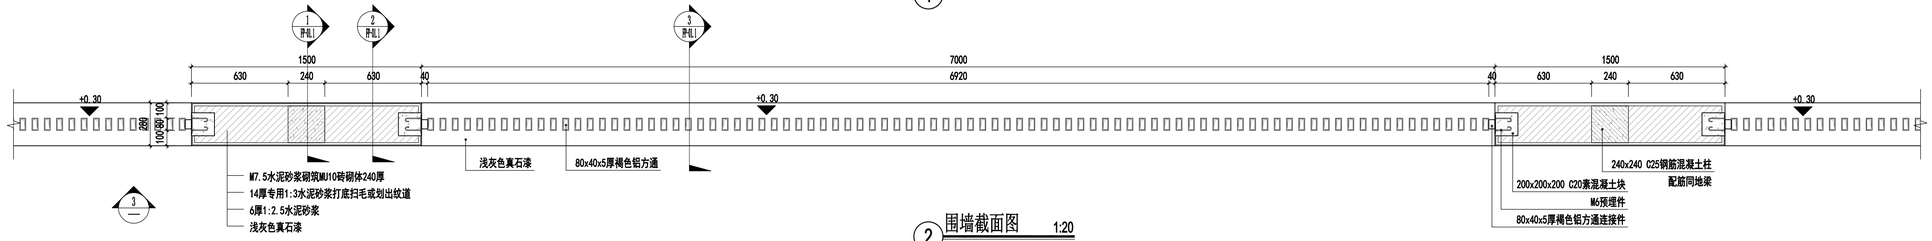

2 围墙截面图 1:20

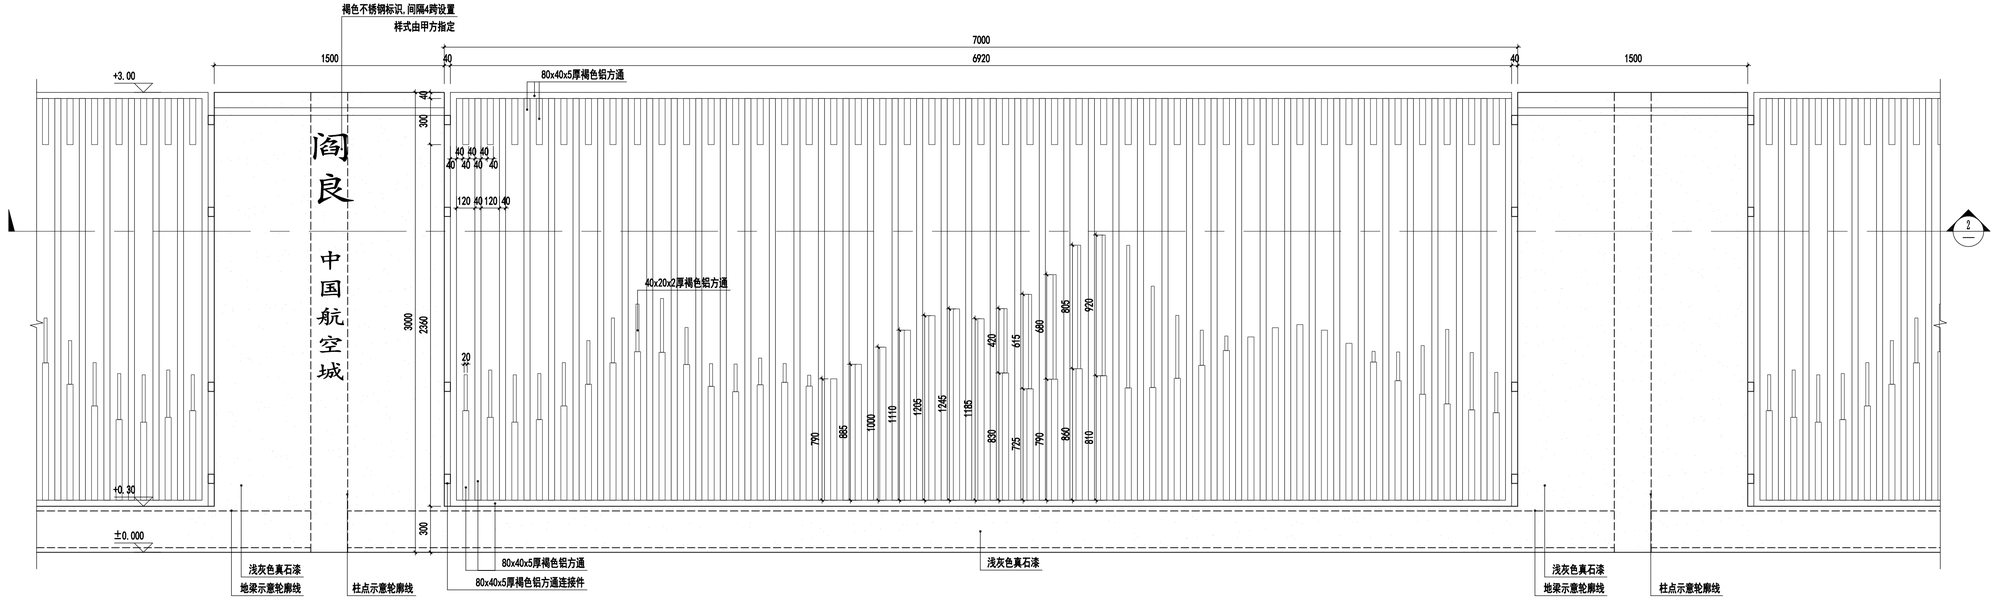

3 围墙正/背立面图 1:20

围墙全长625米

设计单位

易枫达景观
YIFENGDA Landscape Project Co., LTD

Tel:029-86188115
Web:www.yfdgroup.com
Add:西安市未央区凤城二路十字天地轮创广场C座30606室
设计资质：风景园林工程设计专项甲级
证书编号：A161006040

图纸说明

- 版权所有，不得翻印
- 除特别说明，本图不作建筑或其他用途
- 不得在图上度量
- 遗漏须知会负责该工程设计师
- 以最后修订版本为准，其他自动作废。

出图签章

方案设计

施工图设计

校对

审定

项目负责

项目编号

建设单位

工程名称

阎良区城乡一体化道路绿化提升项目（一期）

图纸名称

围墙标准段平面图、立面图

图号	FP-01.0
比例	1:20
阶段	
日期	2022.04
图幅	A21/4

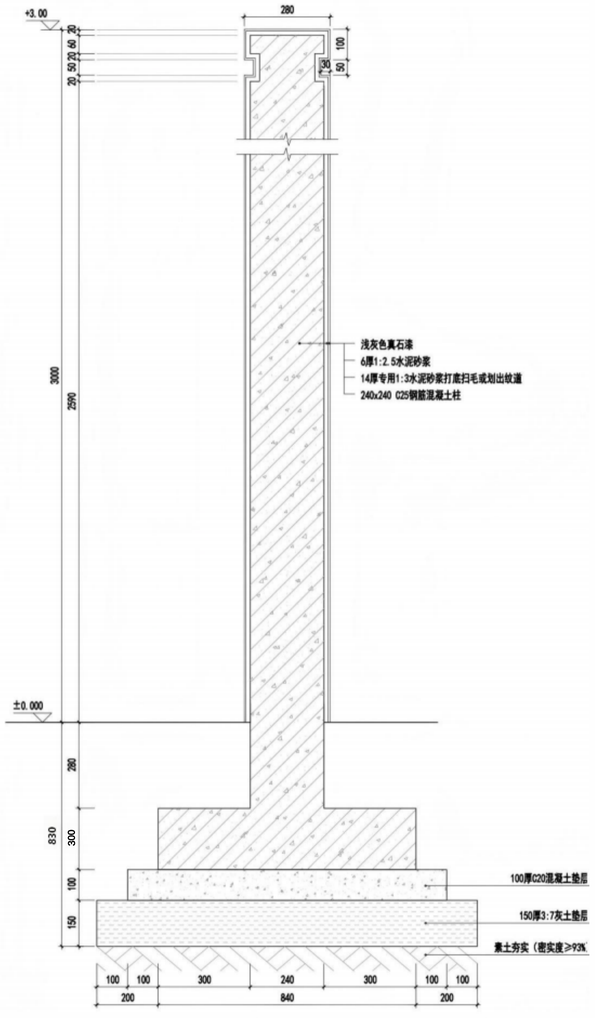

① 围墙剖面图一 1:10

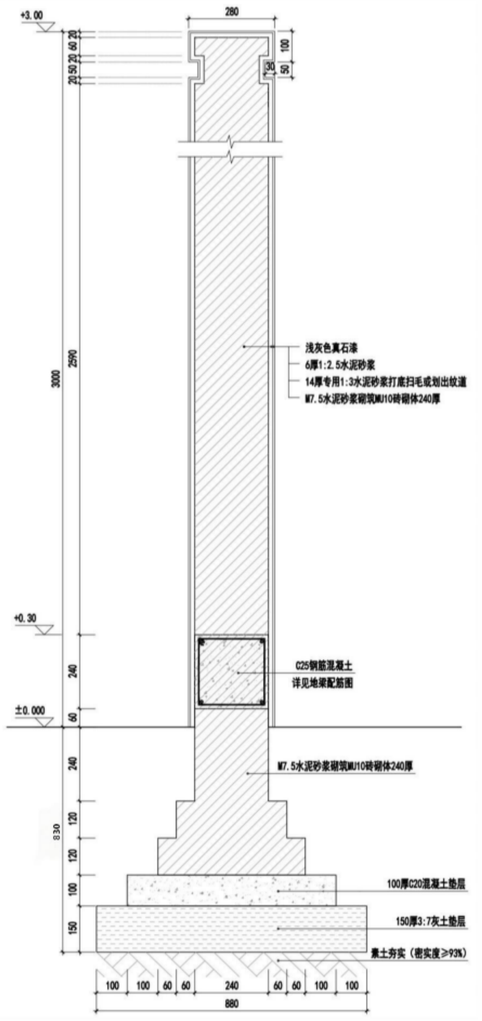

② 围 剖面图二 1:10

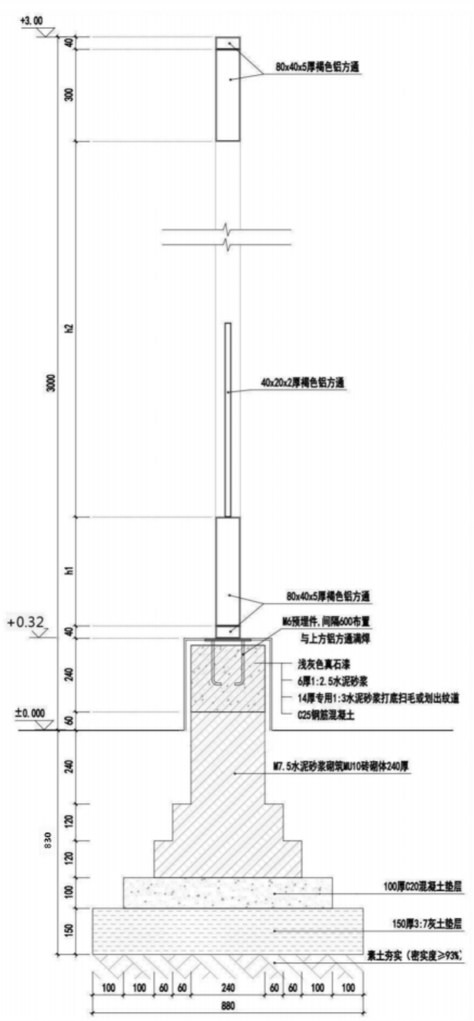

③ 围墙剖面图三 1:10

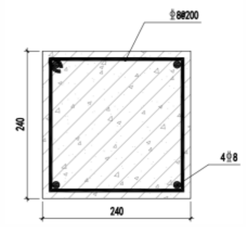

④ 地梁柱点配筋图 1:5

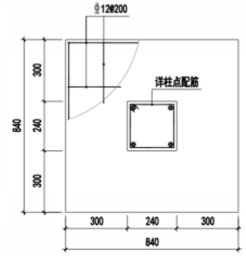

⑤ 柱位配筋平面图 1:15

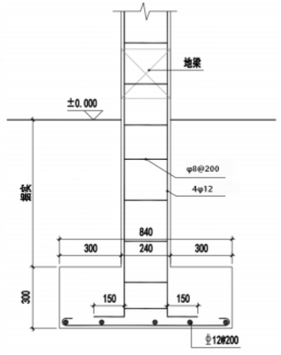

⑥ 柱位配筋剖面图 1:15

设计单位

易枫达景观
NFENODA L A Bsp* hje+Co, LTD

Te+029-86188115
Webww yfdgrupcon
Add发 未短 定二十字天时付筋30605室
设计资 层 风 景 图林工程 设计专项甲级
证书编号：A 1610060<0

图纸说明

· 版 权所有，不得 即
· 除 特 别说 卵，本 国不 作 建规或 其他 用途
· 不得在图上度量
· 通 满须知会负责该 工程 设师
- 以最后修订版本为准。其他自动作废.

出图签章

方案计

原 工图 设计

裁对

蛇

咽 馈

项 目 编 号

建 设单位

工 程名称

阎 良区 城乡一体化 道路 果化提升项目（-期）

图纸名称

围墙标准段部面图及配筋图

号	FP-01. 1
比例	分 示
版	
日 期	202204
图幅	A2VL

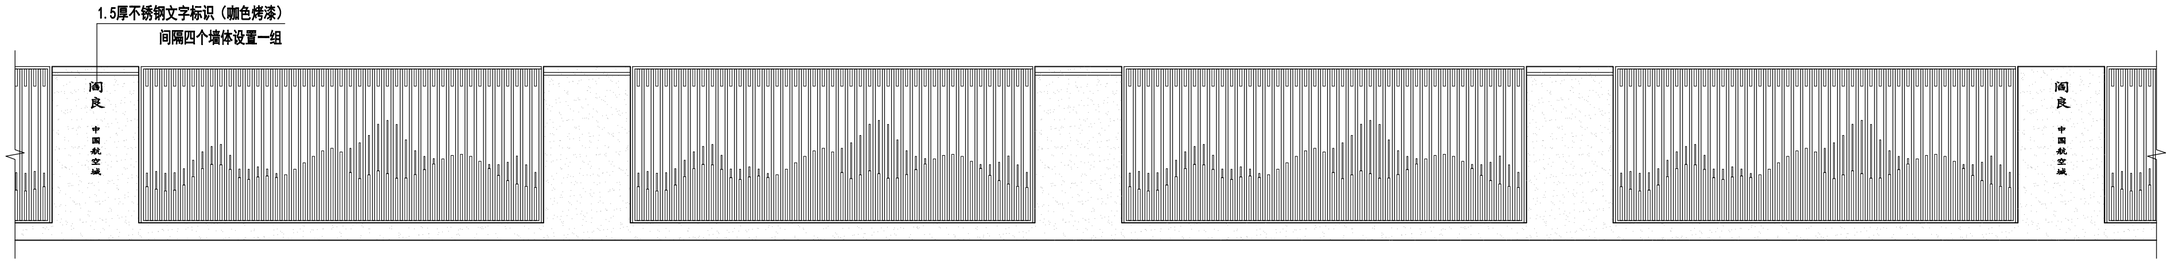

① 围墙LOGO字体间隔立面图 1:75

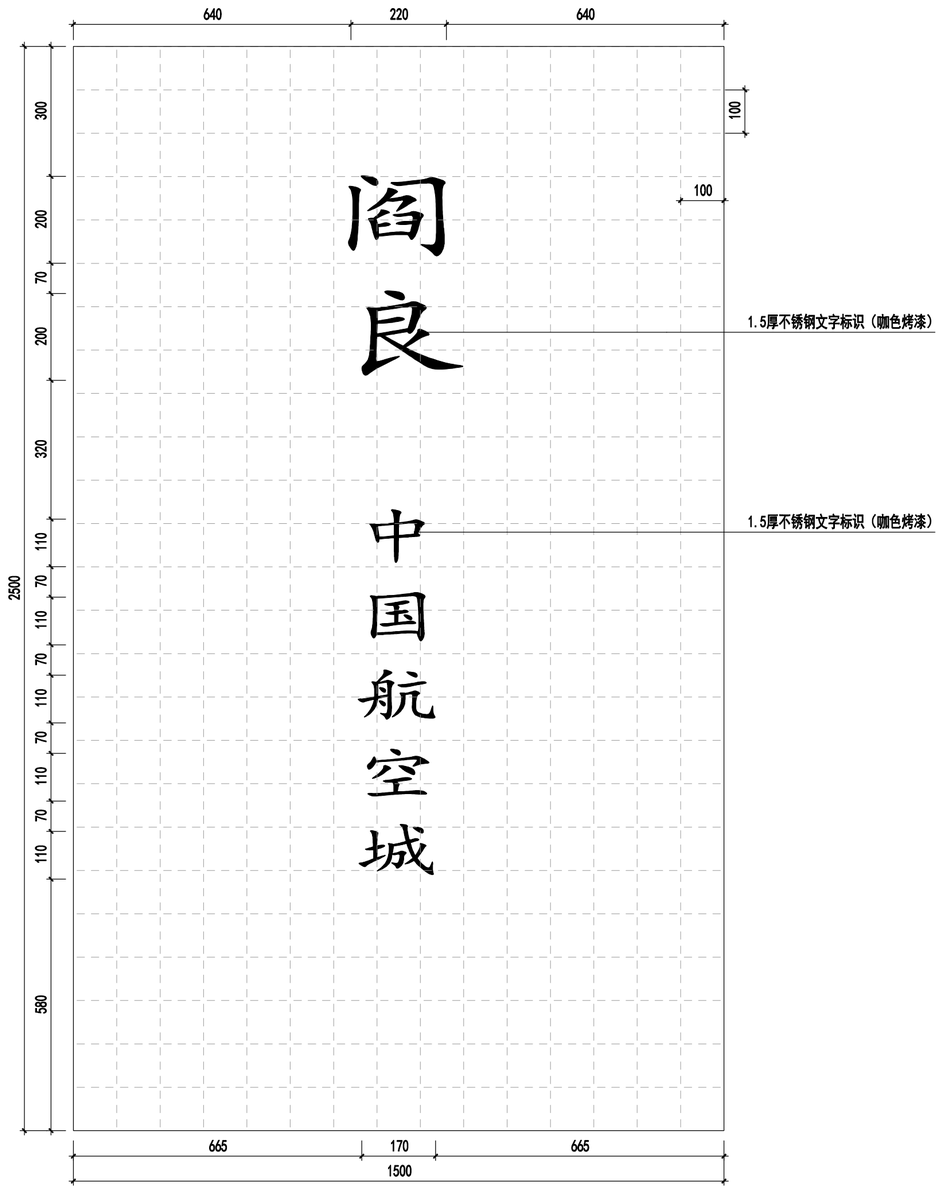

② 围墙LOGO字体立面大样图 1:10

注：围墙前面是绿化带仅设置文字标识，前面是人行道的文字标识为发光字（外饰面为不锈钢穿孔板，内置灯箱，具体由厂家进行定制安装）

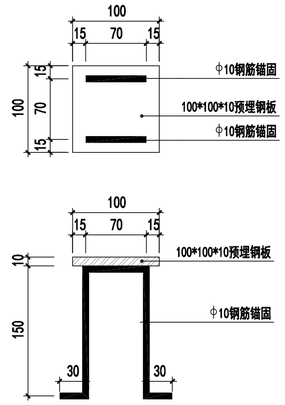

③ M1预埋件 1:5

设计单位

易枫达景观
YIFENGDA Landscape Project Co., LTD

Tel:029-86188115
Web:www.yfdgroup.com
Add:西安市未央区凤城二路十字天地时代广场C座30606室
设计资质：风景园林工程设计专项甲级
证书编号：A161006040

图纸说明

- 版权所有，不得翻印
- 除特别说明，本图不作建筑或其他用途
- 不得在图上度量
- 遗漏须知会负责该工程设计师
- 以最后修订版本为准，其他自动作废。

出图签章

方案设计
施工图设计
校对
审定
项目负责
项目编号

建设单位

工程名称

阎良区城乡一体化道路绿化提升项目（一期）

图纸名称

围墙标准段节点大样图

图号	FP-01.2
比例	分示
阶段	
日期	2022.04
图幅	A2