


2026年度南郑区汉山街道办白家湾村 肉牛养殖基地改扩建项目 施 工 图

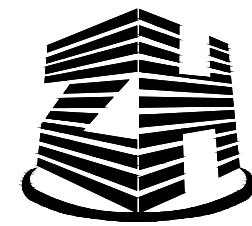

中辉设计集团有限公司
Zhonghui Design Group Co., Ltd.

城乡规划编制甲级 自资规甲字 22610583
土地规划乙级 612021025

建筑行业（建筑工程）乙级 A261131900
风景园林工程设计专项乙级 A261131900

市政行业（桥梁、道路、给水、排水、热力、环境卫生工程）乙级 A261131900
建筑装饰工程设计乙级 A261131900

工 程 号：

设计阶段：

专 业：

施 工 图

给 排 水

2026年04月

目 录

[illegible]

■ 会 签 Joint Check up			
总图		暖通	
规划		电气	
建筑		园林	
结构		种植	
给排水			
■ 备 注 Notes			
* 本图纸的版权,属中辉设计集团有限公司 所有,不得用于本工程以外范围。 * 本图纸需手续齐全方可用于施工。			
■ 平面示意 Plane Diagram			
■ 单位出图章 Company Seal			
			
中辉设计集团有限公司 Zhonghui Design Group Co.,Ltd.			
城乡规划编制甲级 自资规甲字 22610583 土地规划乙级 612021025 风景园林工程设计专项乙级 A261131900 建筑行业 (建筑工程) 乙级 A261131900 市政行业 (道路工程) 乙级 A261131900 市政行业 (排水工程) 乙级 A261131900 市政行业 (给水工程) 乙级 A261131900 市政行业 (热力工程) 乙级 A261131900 市政行业 (环境卫生工程) 乙级 A261131900 建筑装饰工程设计 乙级 A261131900			
■ 签 署 Signature			
项目负责人 Item Prin	曹筠	曹筠	
专业负责人 Chief	何仁贵	何仁贵	
审 定 Approved	郭少云	郭少云	
审 核 Examined	何仁贵	何仁贵	
校 对 Checked	郭少云	郭少云	
设 计 Designed	邵福安	邵福安	
■ 建设单位 Client			
■ 工程名称 Project			
2026年度南郊区汉山街道办白家湾村 肉牛养殖基地改扩建项目			
■ 子项名称 Sub Item			
牛舍			
■ 图纸名称 Title			
牛舍平面图			
工程号 Fjt . No.	图 号 Dwg. No.	01	
专 业 Dept.	给排水	阶 段 Stage	施工图
比 例 Scale	日 期 Date	2026年04月	
版 次 Ver.	备 注 Remark		

会签 Joint Check up		
总图		暖通
规划		电气
建筑		园林
结构		种植
给排水		

备注 Notes		
* 本图纸的版权, 属中辉设计集团有限公司		
所有, 不得用于本工程以外范围。		
* 本图纸需手续齐全方可用于施工。		

平面示意	Plane Diagram
------	---------------

单位出图章	Company Seal
-------	--------------



中辉设计集团有限公司
Zhonghui Design Group Co., Ltd.

城乡规划编制甲级	自资规甲字 22610583
土地规划乙级	612021025
风景园林工程设计专项乙级	A261131900
建筑行业(建筑工程)乙级	A261131900
市政行业(道路工程)乙级	A261131900
市政行业(排水工程)乙级	A261131900
市政行业(给水工程)乙级	A261131900
市政行业(热力工程)乙级	A261131900
市政行业(环境卫生工程)乙级	A261131900
建筑装饰工程设计乙级	A261131900

签署 Signature		
项目负责人 Item Prin	曹路	曹路
专业负责人 Chief	何仁贵	何仁贵
审定 Approved	郭少云	郭少云
审核 Examined	何仁贵	何仁贵
校对 Checked	郭少云	郭少云
设计 Designed	邵福安	邵福安


建设单位 Client

工程名称 Project
2026年度南郊区汉山街道办白家湾村 肉牛养殖基地改扩建项目


子项名称 Sub Item
牛舍

图纸名称 Title

牛舍给排水平面图		
工程号 Proj. No.	图号 Dwg. No.	04
专业 Dept.	给排水	阶段 Stage
比例 Scale	日期 Date	2026年04月
版次 Ver.	备注 Remark	

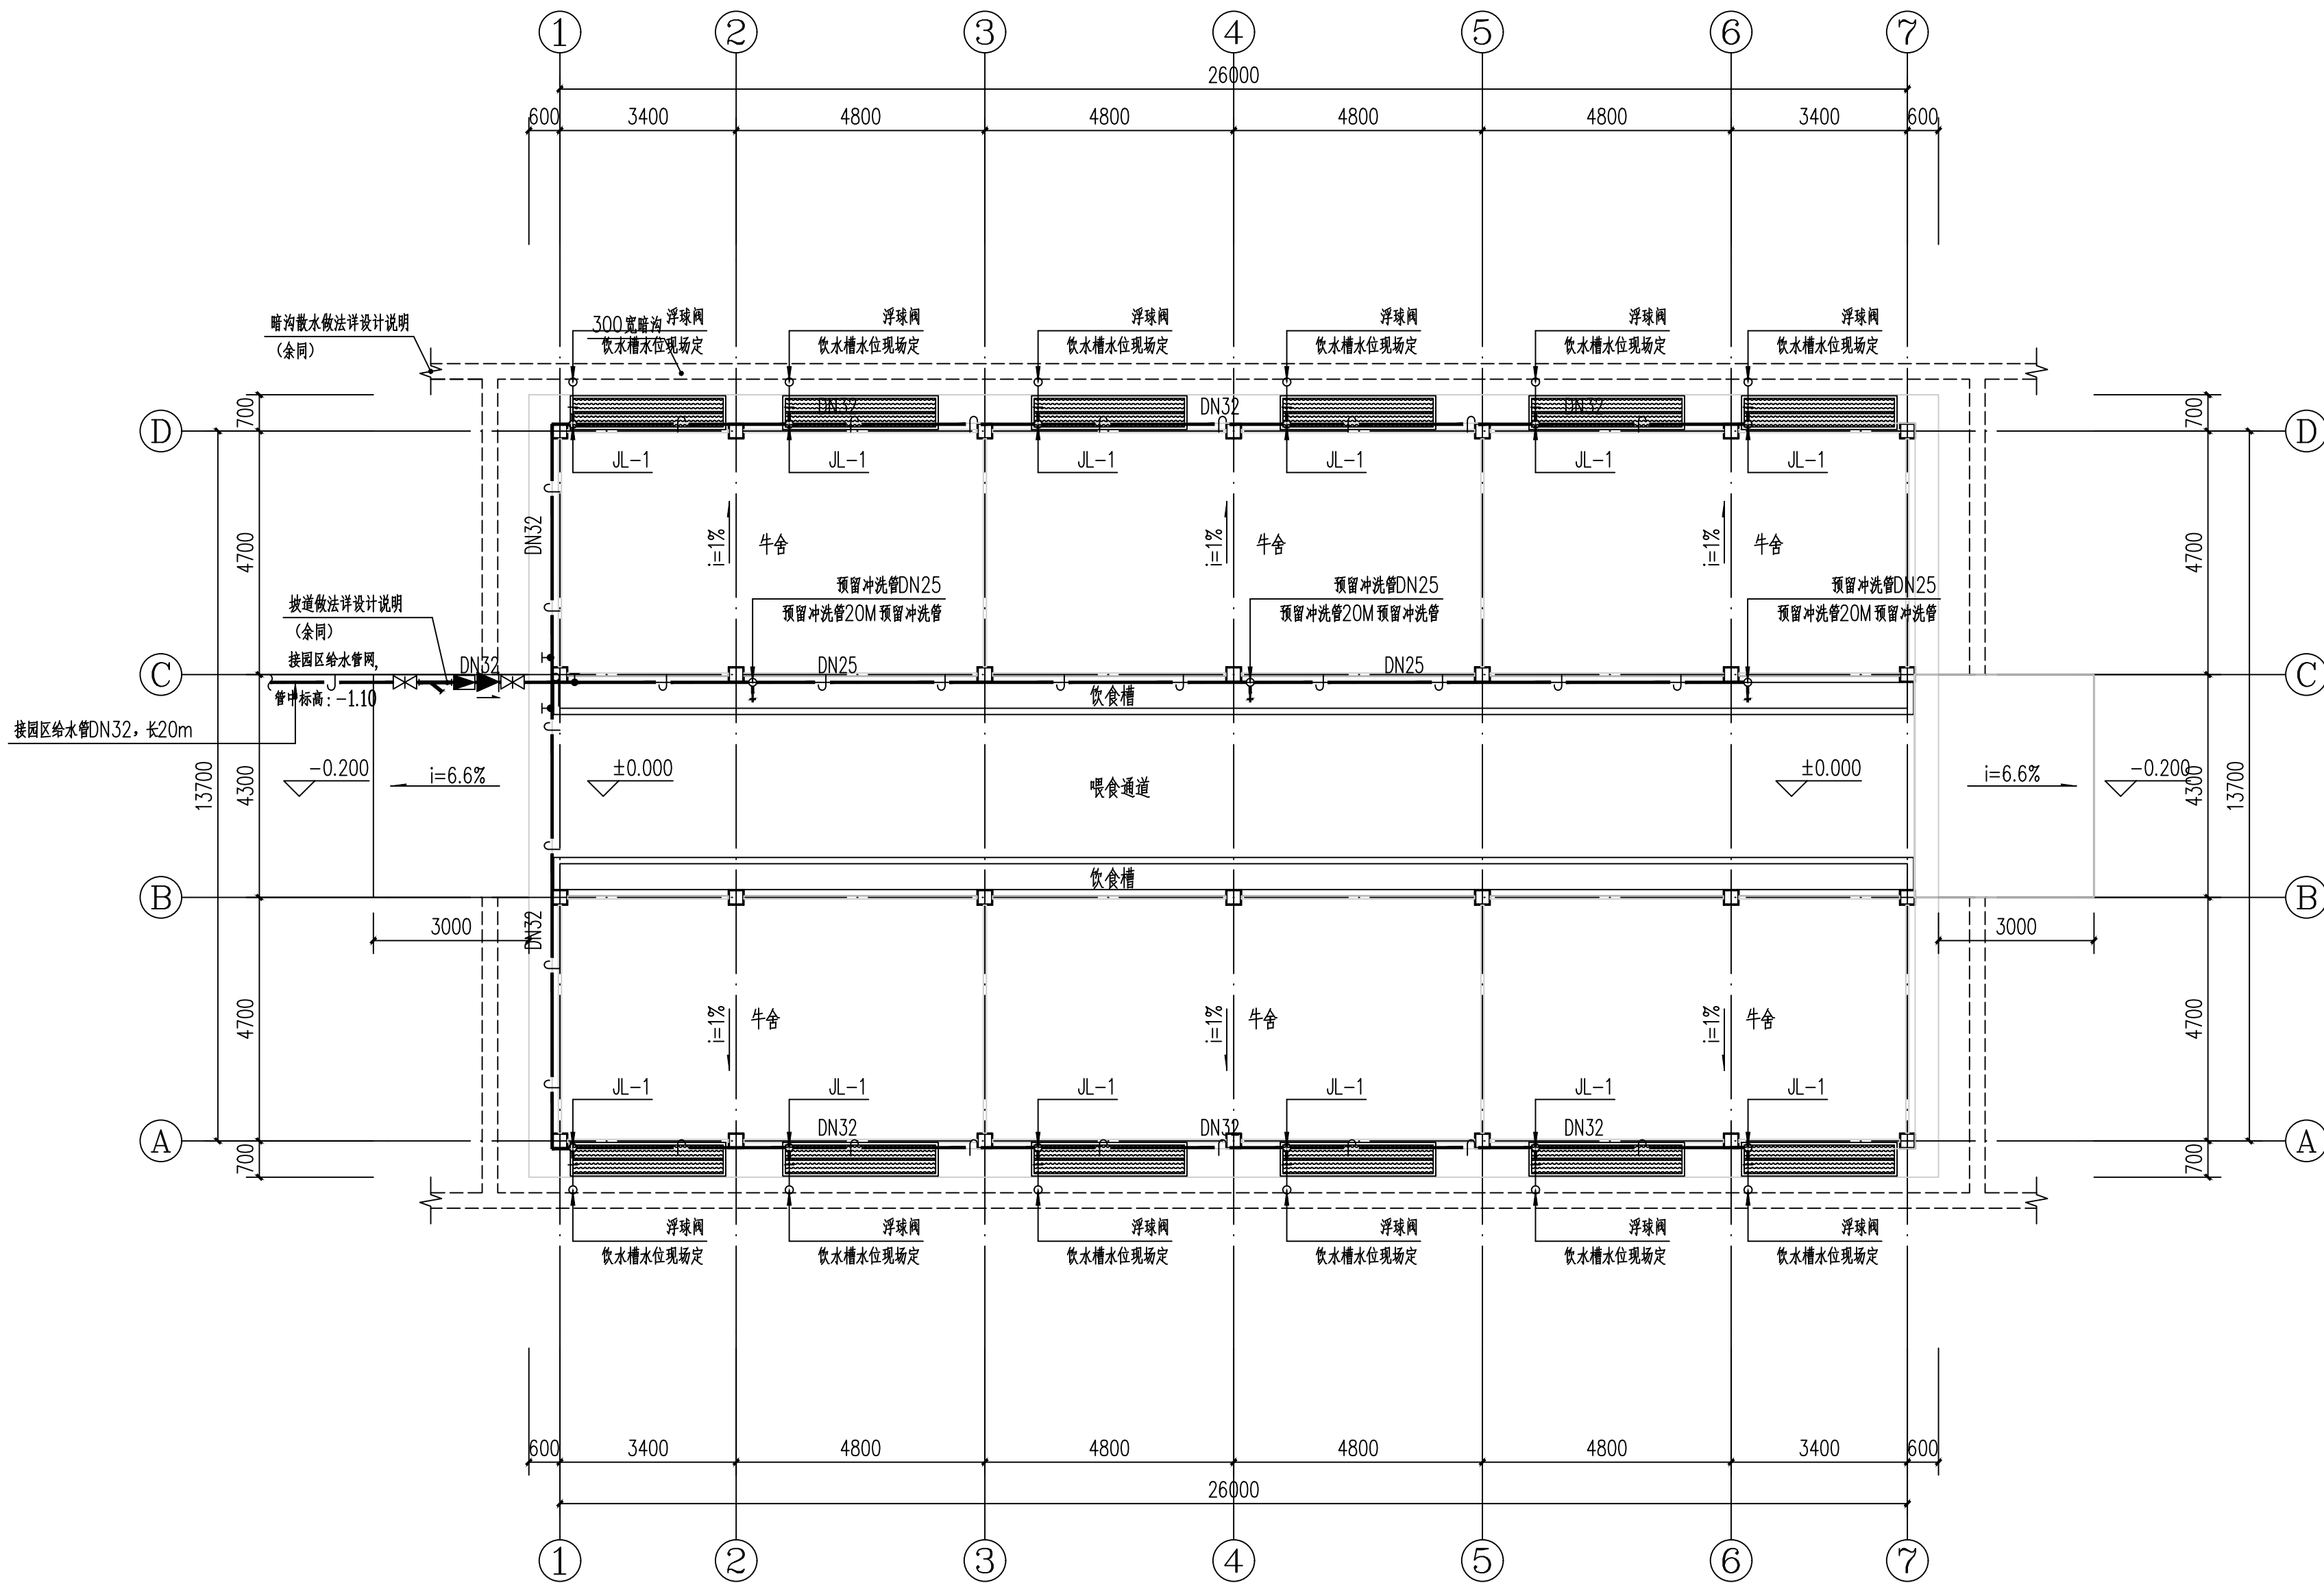

屋顶

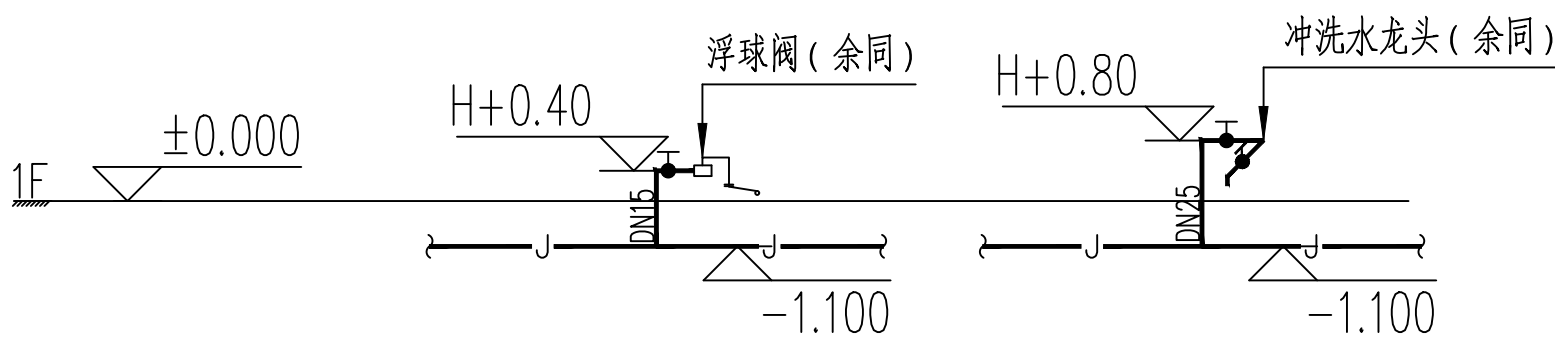

给水原理图

牛舍给排水平面图 1:100

编号	图例	名称
1	— J —	PPR冷水给水管
2	— 0 —	截止阀
3	— 1 —	水表井