


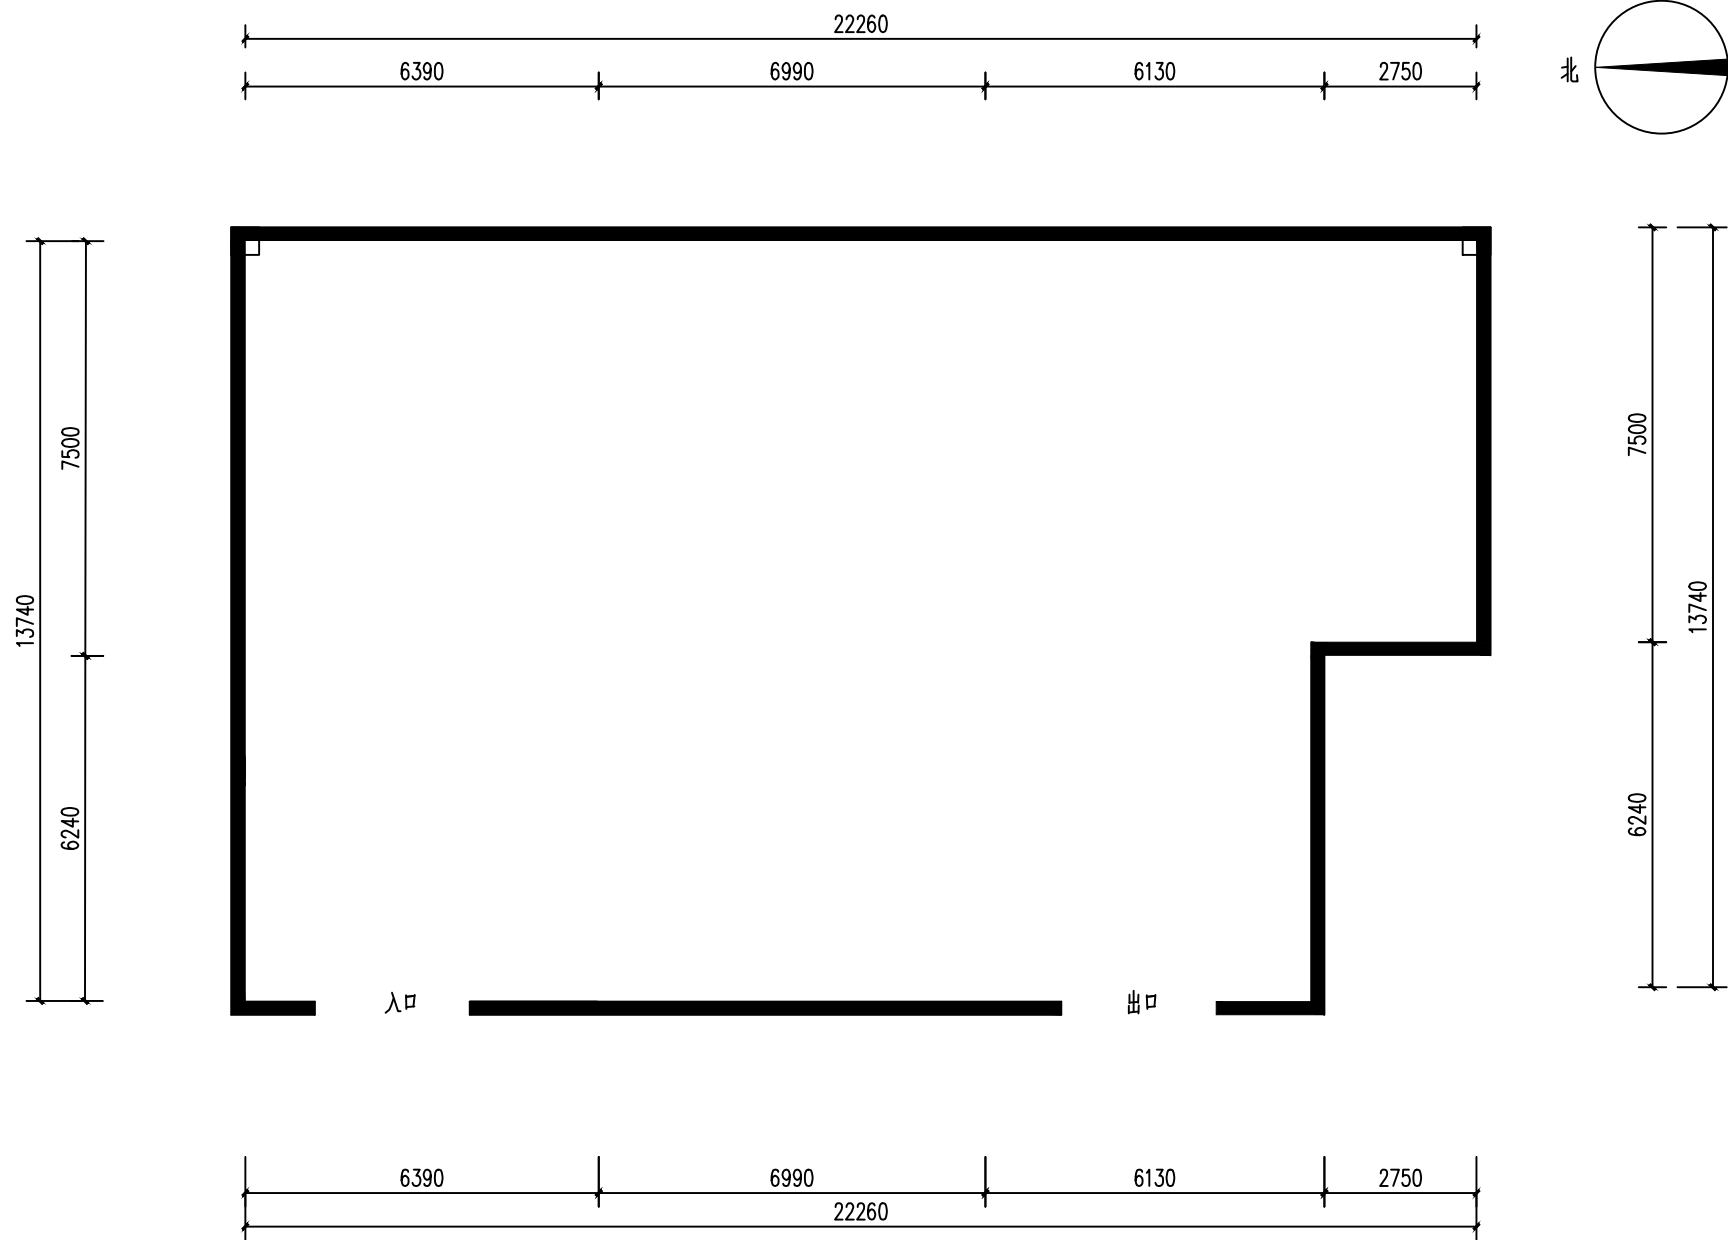

秦始皇帝陵博物院展厅平面图 A 比例: 1:100