



渭河

修复长度46m

10#

11#

12#

1#

2#

3#

4#

5#

6#

7#

8#

9#

连坝路

上堤路


渭河防洪大堤

依堤桩号58+100

说明:

- 1、本次渭河台台控导维修工程主要对台台工程10#坝修复加固，长度46m。
- 2、图中高程为1985国家高程基准，单位为m。


台台控导10#坝维修1-1断面图

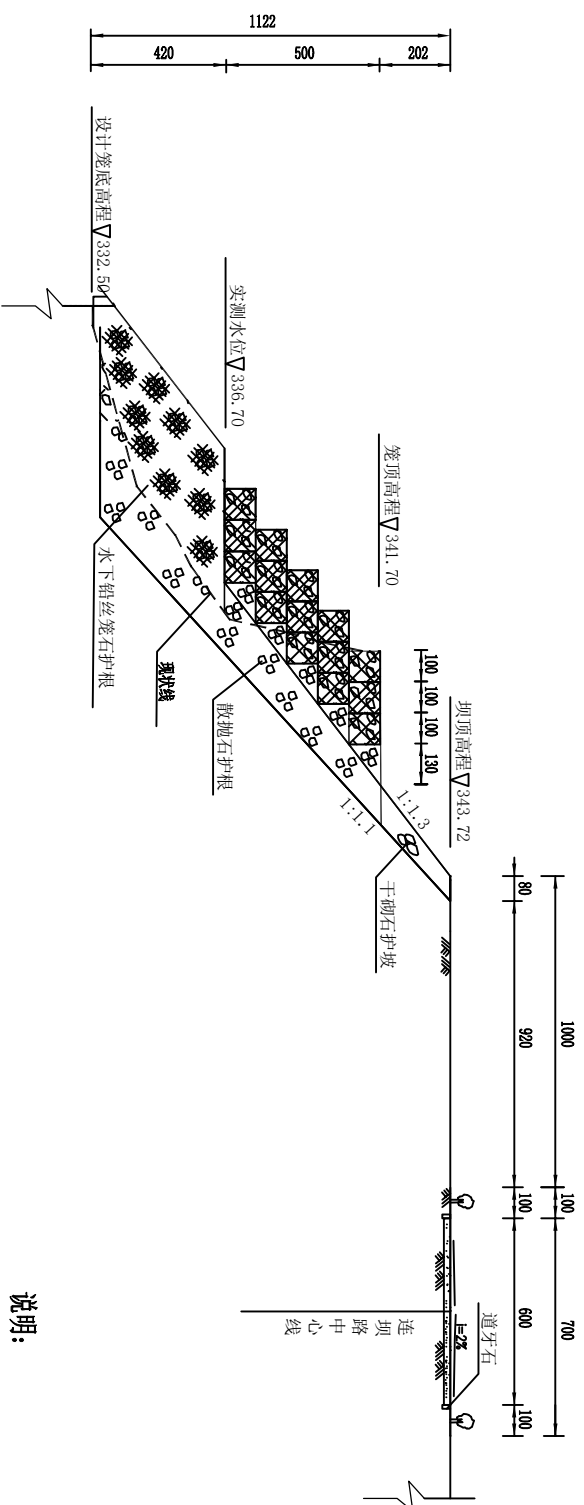

说明:

- 1、本次渭河台台控导维修工程主要对台台工程10#坝修复加固，长度46m。
- 2、图中高程为1985国家高程基准，单位为m。


台台控导10#坝维修2-2断面图

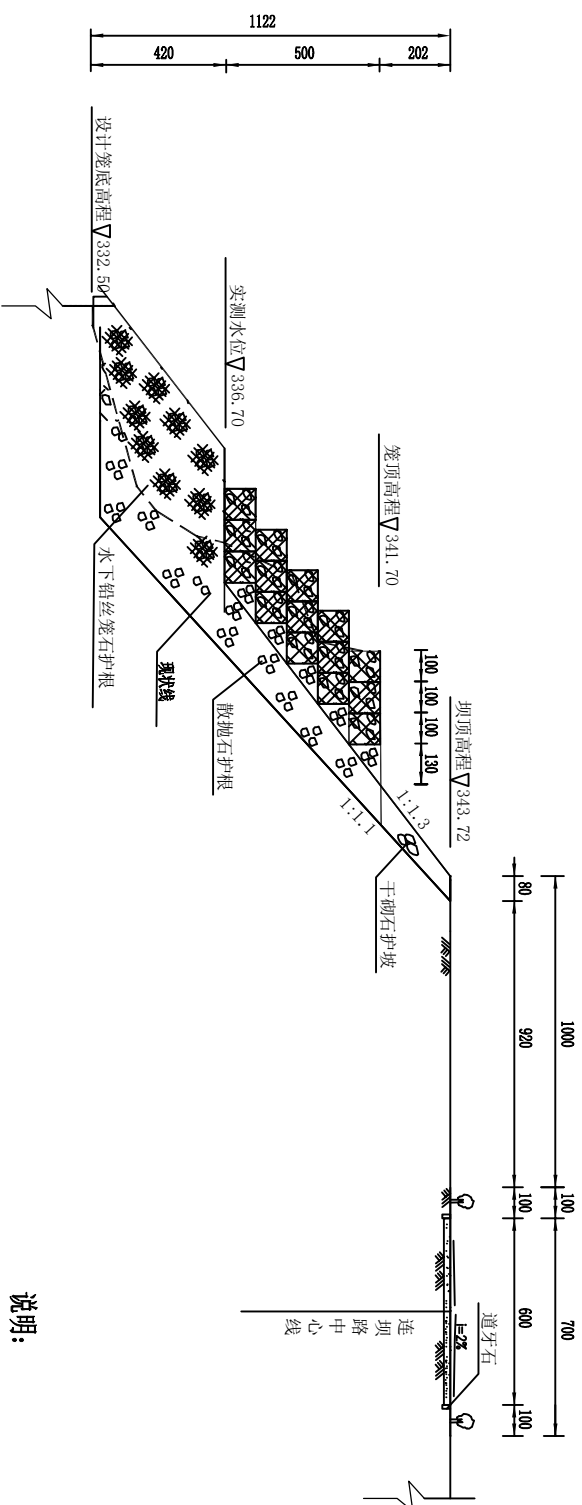

说明:

- 1、本次渭河台台控导维修工程主要对台台工程10#坝修复加固，长度46m。
- 2、图中高程为1985国家高程基准，单位为m。

台台控导10#坝维修3-3断面图

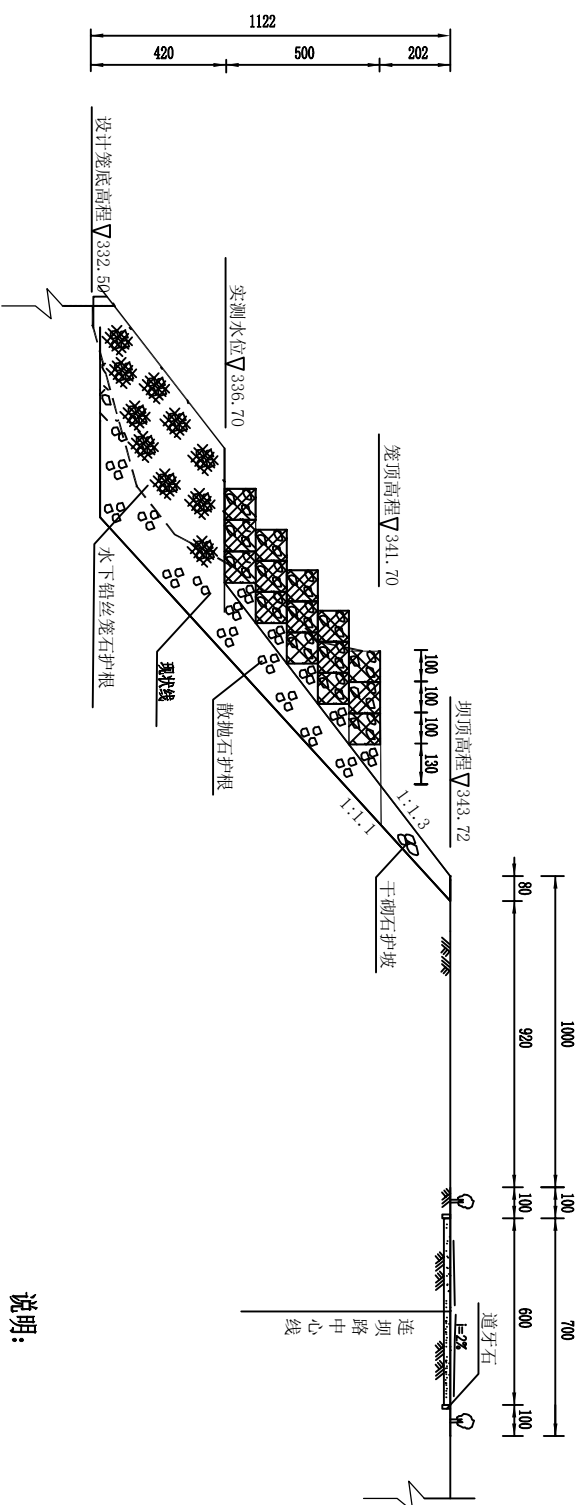

说明:

- 1、本次渭河台台控导维修工程主要对台台工程10#坝修复加固，长度46m。
- 2、图中高程为1985国家高程基准，单位为m。