


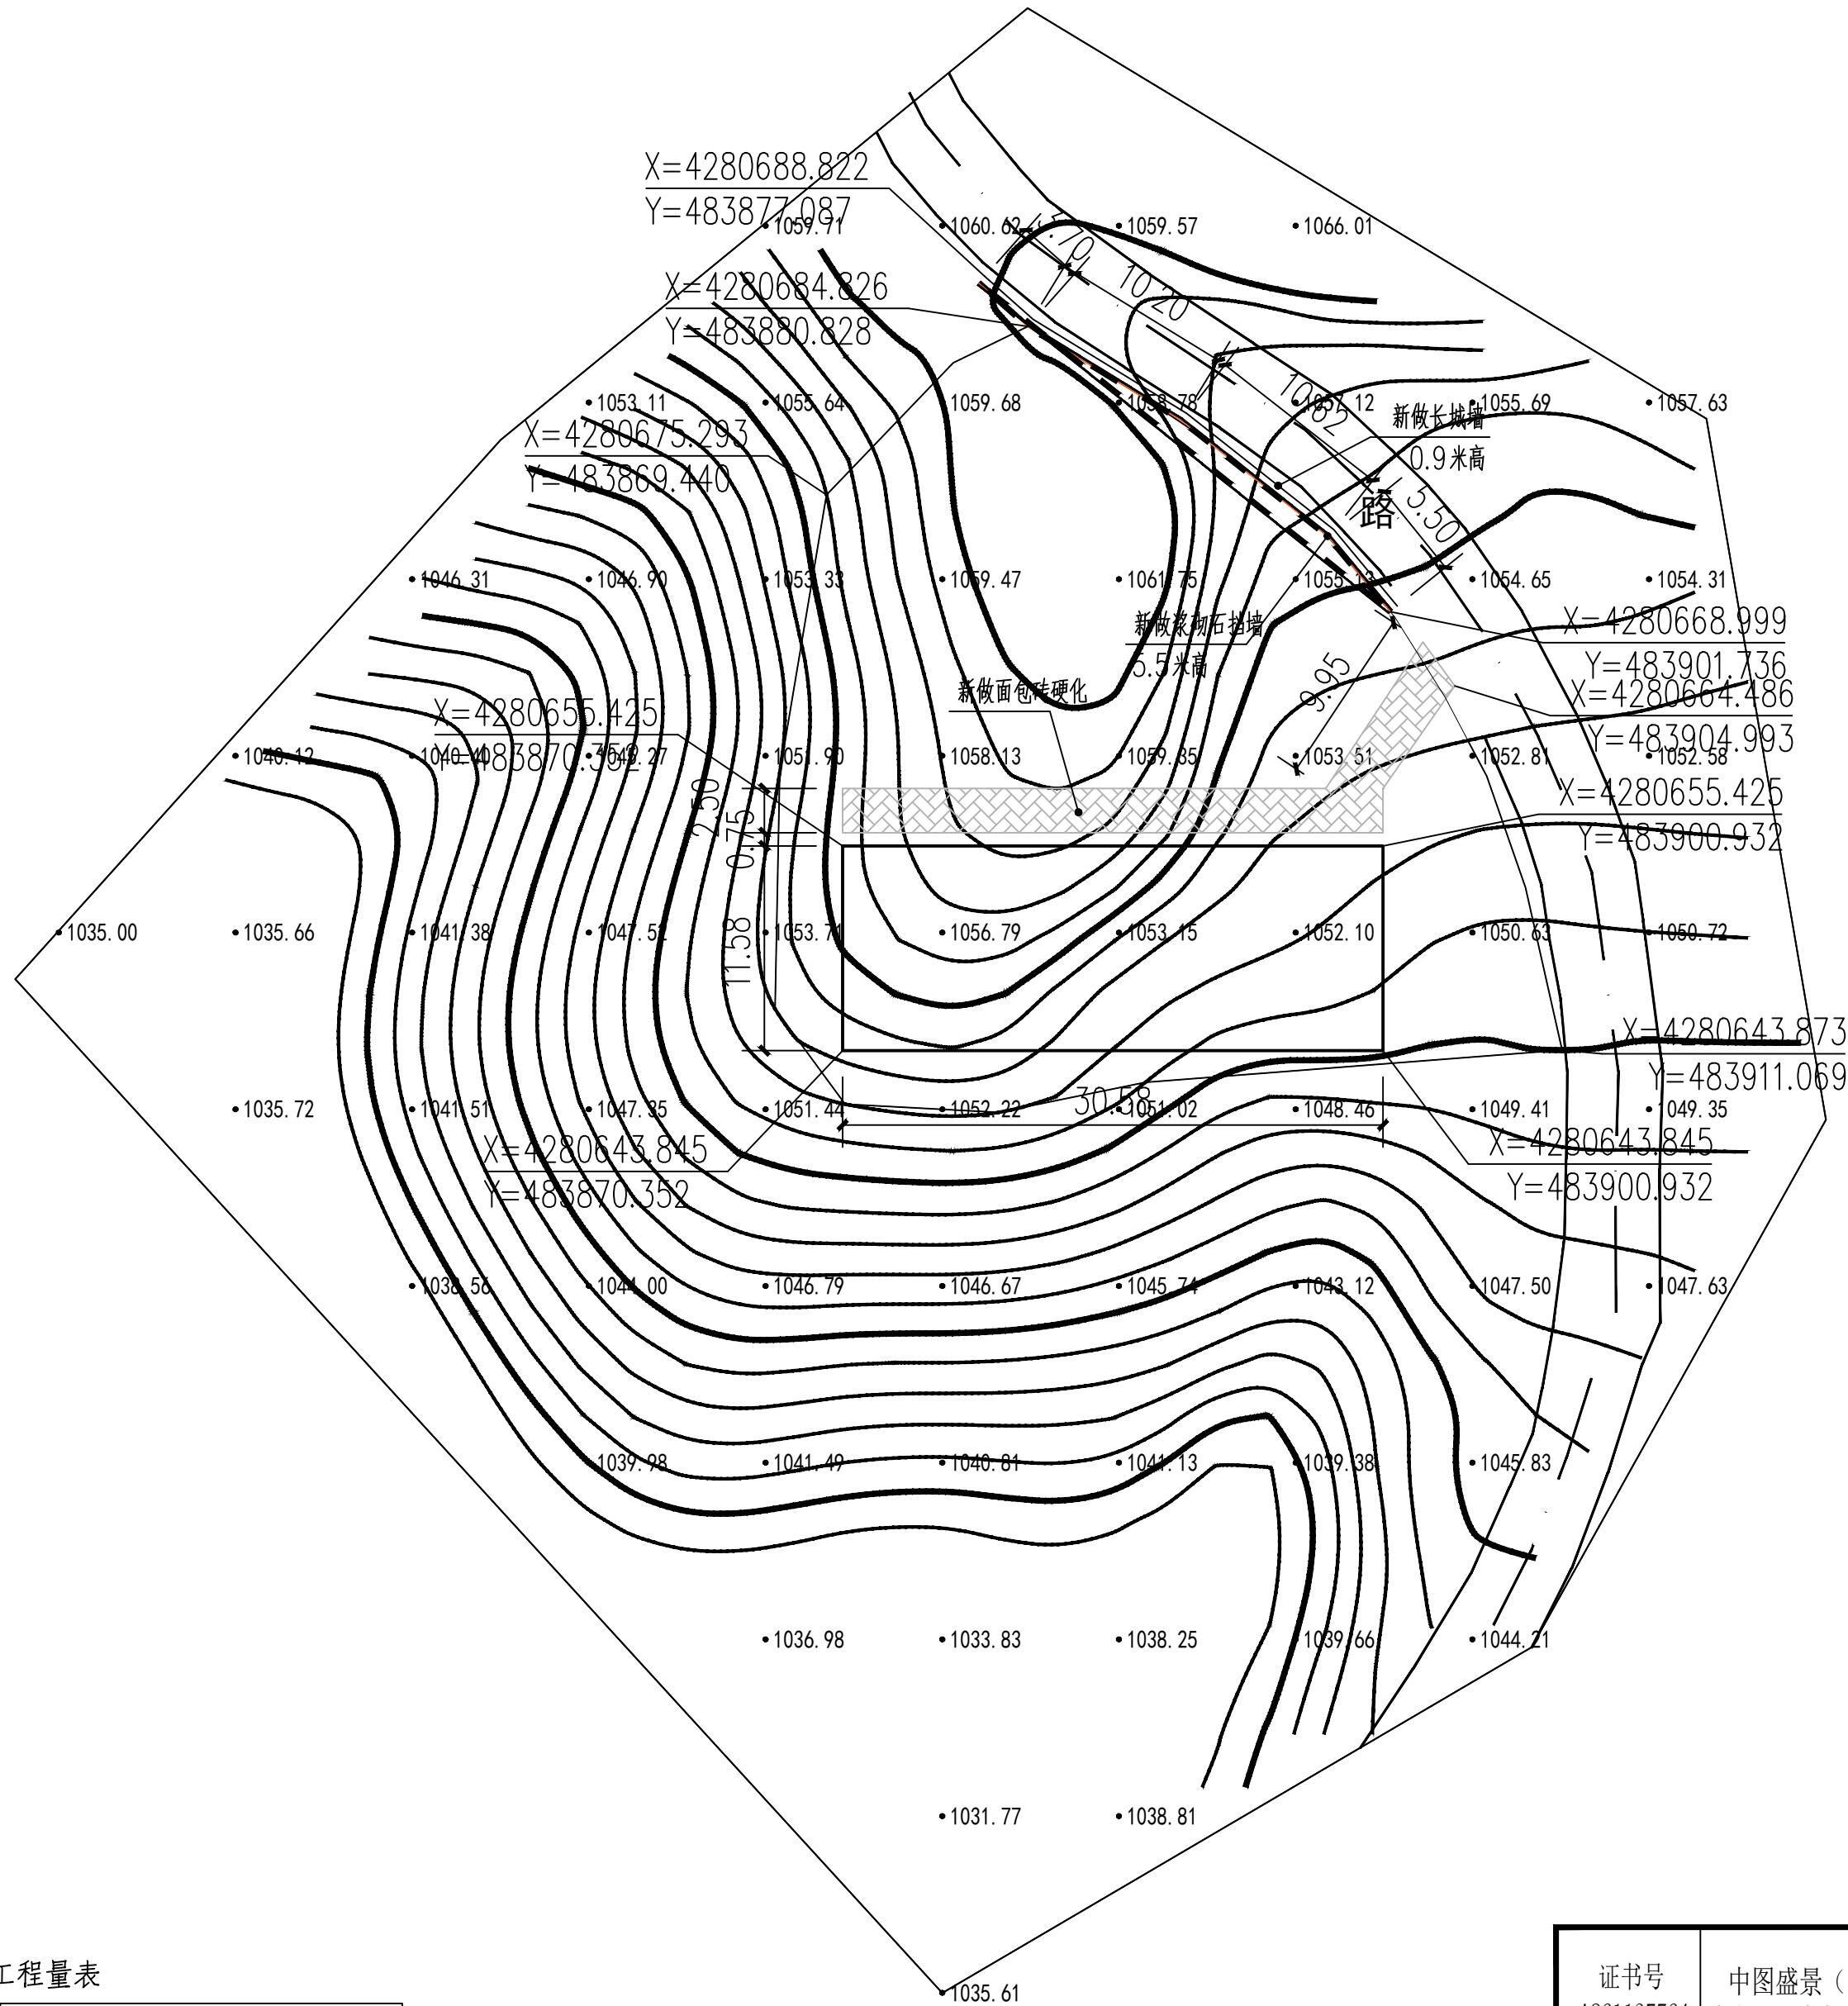

总平面示意图

工程量表				
序号	名称	工程量	单位	备注
1	新做面砖地面	100	平米	做法见详图
2	新做长墙	30	米	做法见详图, 高0.9米
3	新做浆砌石挡墙	30	米	做法见详图, 高5.5米
4	土方平整	5073.7	立方米	详见土方计算表


证书号 A261137764		中图盛景（陕西）勘测设计有限公司 SHANXI ZHONGTU ARCHITECTURE DESIGN CO. LTD.				工 程 名 称		马镇镇五星村阮家坵组、苏家畔组基础设施建设项目	
						项 目 名 称		苏家畔组室外	
项目负责人	彭钊铃	彭钊铃	设 计	张艳利	张艳利	挡墙做法详图	设 计 号		
工种负责人	李 杰	李杰	绘 图	张艳利	张艳利		图 别	市政	
审 定	雷 兵	雷兵	* 本图纸版权归中图盛景（陕西）勘测设计有限公司所有，不得用于本工程以外范围。 * 本图纸需手续齐全方可施工。				图 号	01	
校 核	杨则广	杨则广					日 期	2026-04	



- 1、本图尺寸除特别说明外均以毫米为单位。
- 2、均布荷载 $\delta=10\text{Kpa}$ ，填料内摩擦角 $\varphi=35^\circ$
- 3、泄水孔每隔2.5米设一排，上下排交错设置，泄水孔间距2.5米。
- 4、每隔15米设通底变形缝一道，缝宽2cm，用沥青麻絮沿墙顶、内、外三侧填塞，塞入深度不小于20cm。
- 5、墙趾以上覆土厚度不小于20厘米，墙背均设置50厘米砂砾透水层。
- 6、设计依据17J008《挡土墙标准图》。

H	b	b _j	B _d	h _j	h _n	圬工体积
(毫米)	(毫米)	(毫米)	(毫米)	(毫米)	(毫米)	(立方米/米)
3000	517	200	1290	450	258	2.59
3500	558	215	1450	500	290	3.36
4000	596	230	1620	500	324	4.23
4500	631	240	1770	550	354	5.17
5000	801	250	2060	550	412	6.83
5500	846	260	2220	600	444	8.08
6000	890	270	2390	600	478	9.41

证书号 A261137764		中图盛景（陕西）勘测设计有限公司 SHANXI ZHONGTU ARCHITECTURE DESIGN CO. LTD.				工 程 名 称 马镇镇五星村阮家塬组、苏家畔组基础设施建设项目		
						项 目 名 称 苏家畔组室外		
项目负责人	彭钊铃	彭钊铃	设 计	张艳利	张艳利	挡墙做法详图	设计号	
工种负责人	李 杰	李杰	绘 图	张艳利	张艳利		图 别	市政
审 定	雷 兵	雷兵	* 本图纸版权归中图盛景（陕西）勘测设计有限公司所有，不得用于本工程以外范围。 * 本图纸需手续齐全方可施工。				图 号	02
校 核	杨则广	杨则广					日 期	2026-04

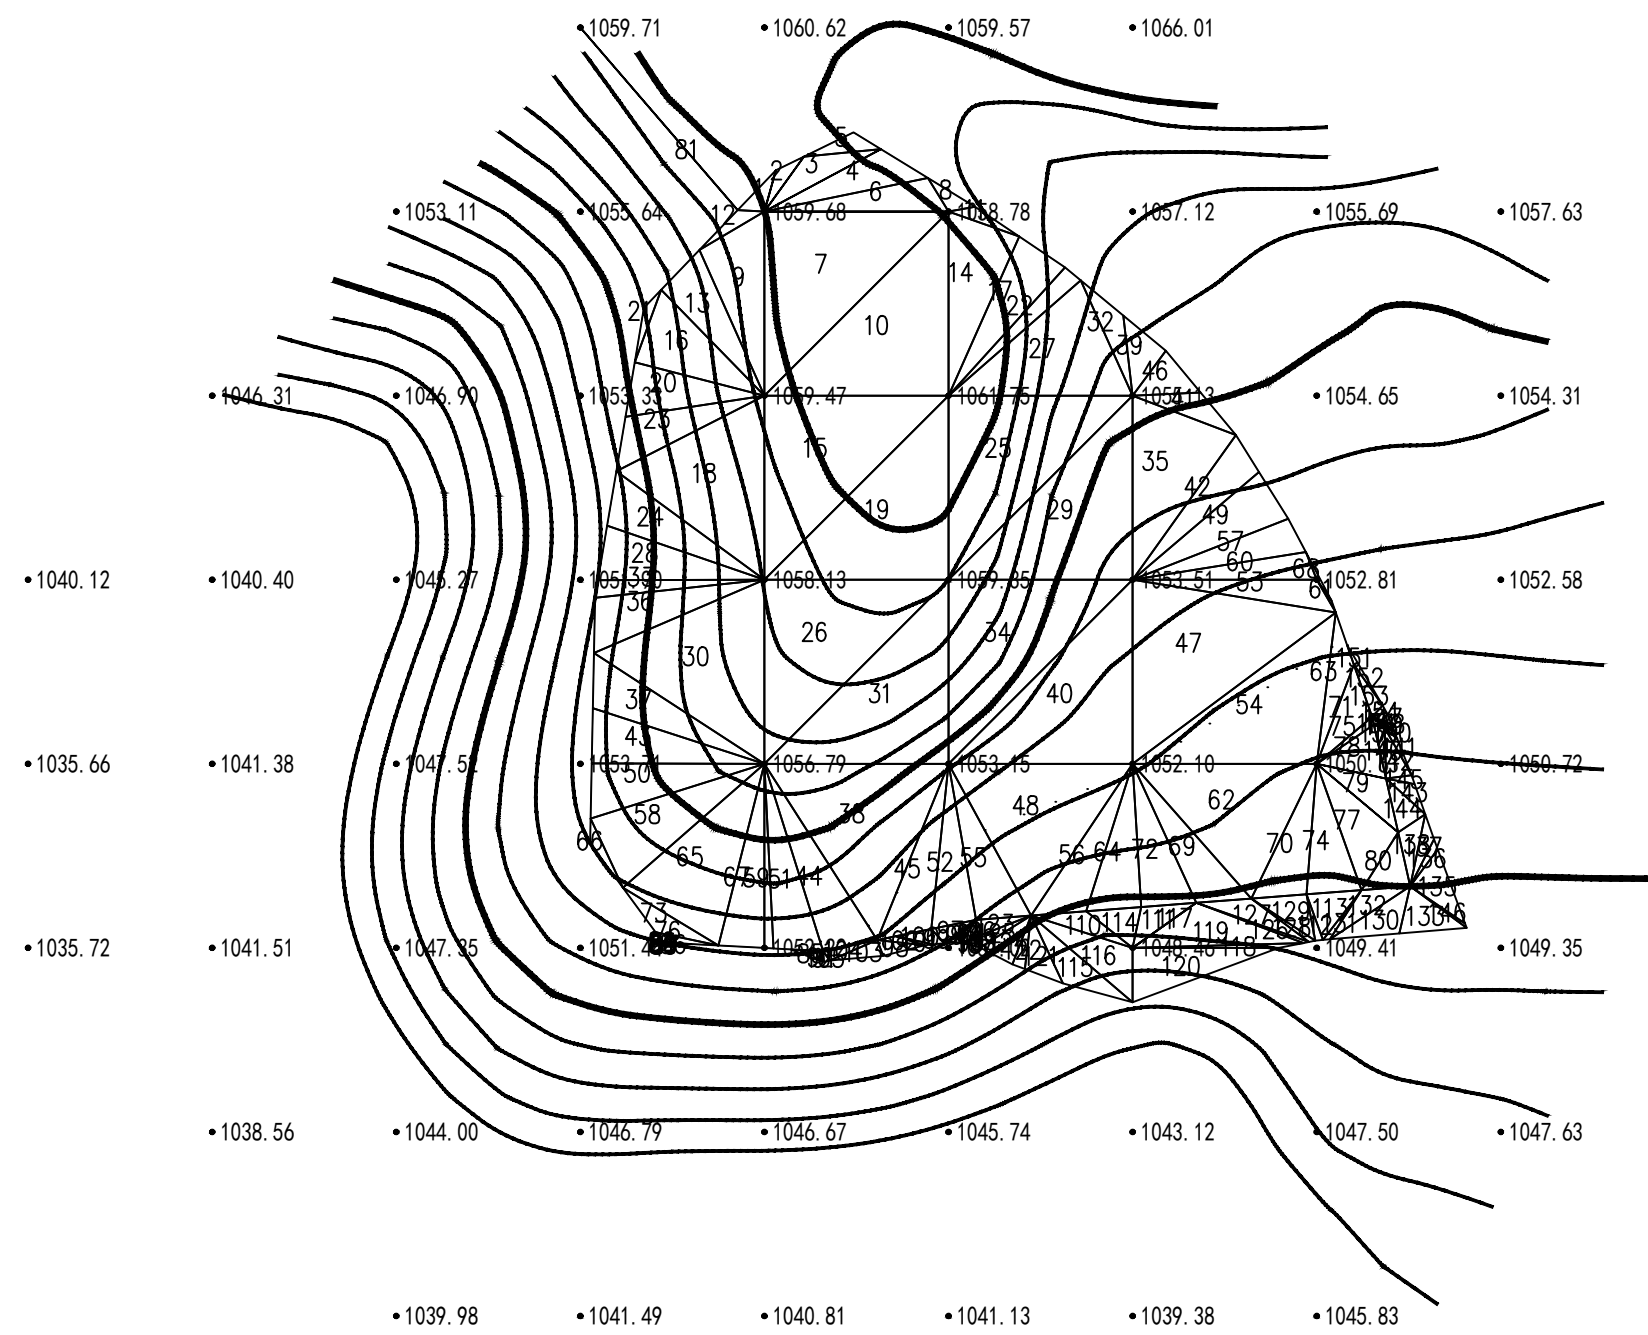

平场面积 = 1403.8 平方米


最小高程 = 1034.995 米

最大高程 = 1061.753 米

$$\text{平场标高} = 1052.000 \text{ 米}$$


挖方量 = 5073.7 立方米

填方量 = 356.5 立方米

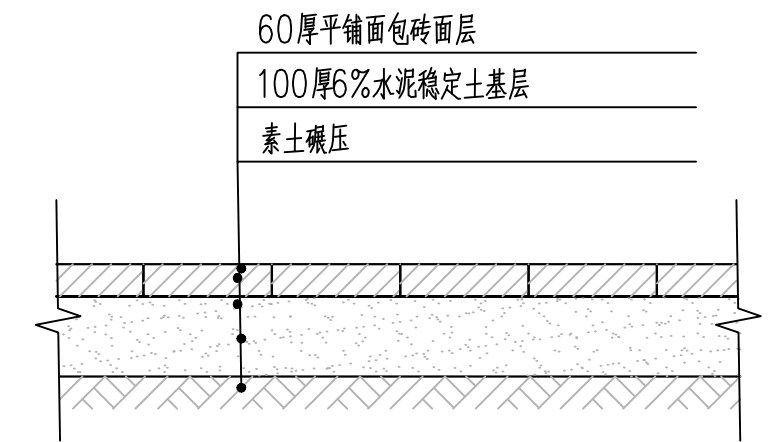


面包砖地面做法 1:20



证书号 A261137764		中图盛景（陕西）勘测设计有限公司 SHANKI ZHONGTU ARCHITECTURE DESIGN CO.LTD.			工 程 名 称 马镇镇五星村阮家峁组、苏家畔组基础设施建设项目			
					项 目 名 称 苏家畔组室外			
项目负责人	彭钊铃	彭钊铃	设 计	张艳利	土方计算 面包砖硬化做法	设计号		
工种负责人	李 杰	李杰	绘 图	张艳利		图 别	市政	
审 定	雷 兵	雷兵	* 本图纸版权归中图盛景（陕西）勘测设计有限公司所有，不得用于本工程以外范围。 * 本图纸需手续齐全方可施工。			图 号	03	
校 核	杨则广	杨则广				日 期	2026-04	

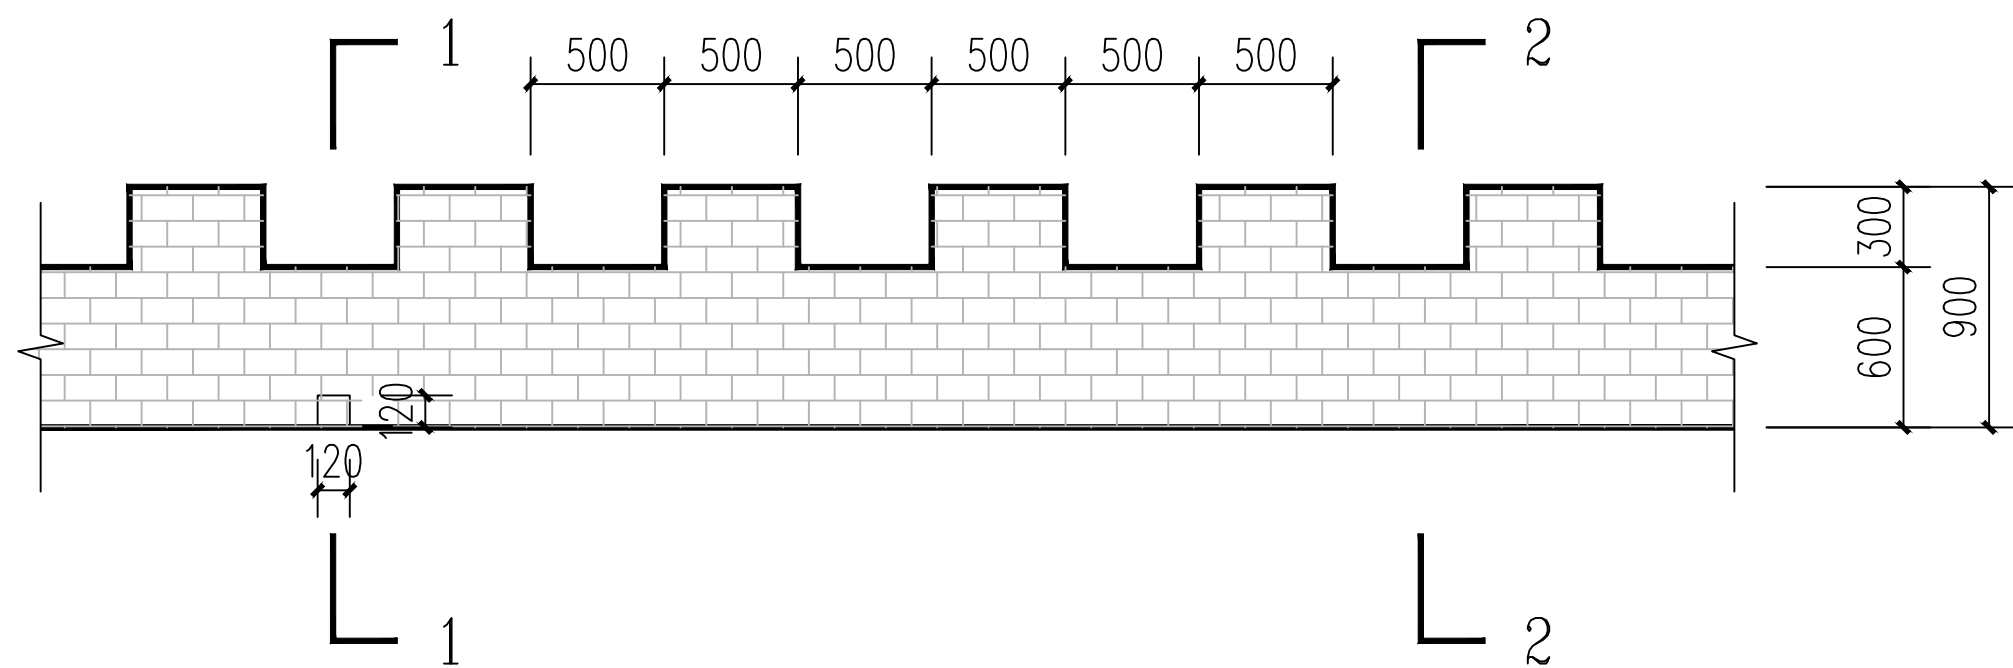

长城墙立面

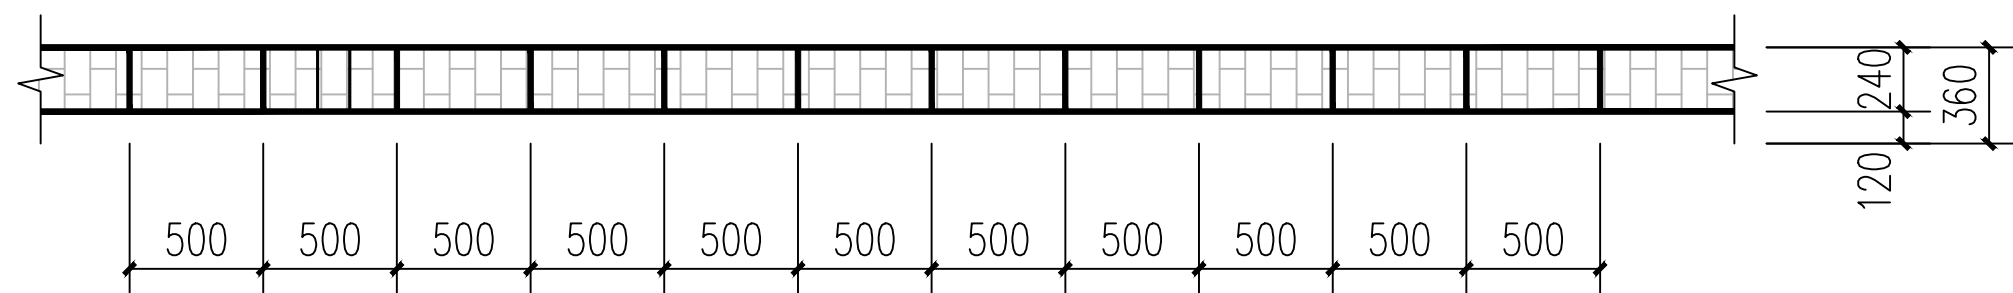

长城墙平面

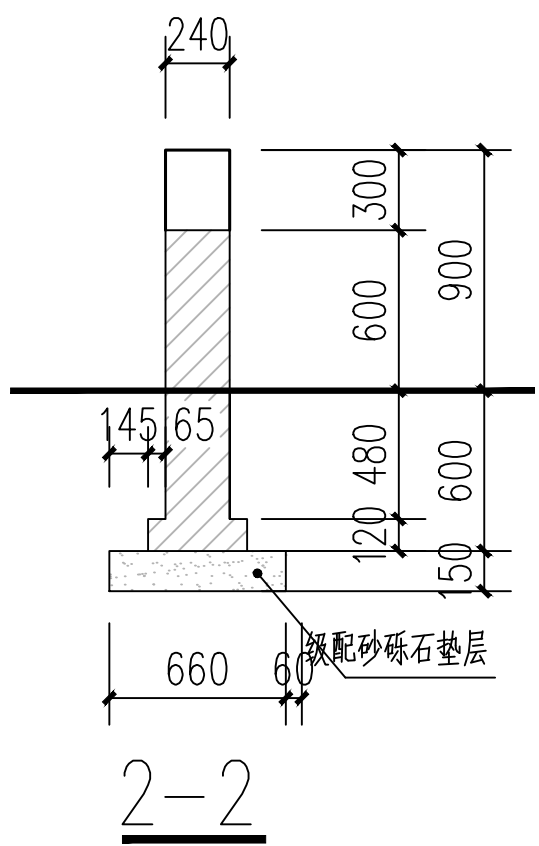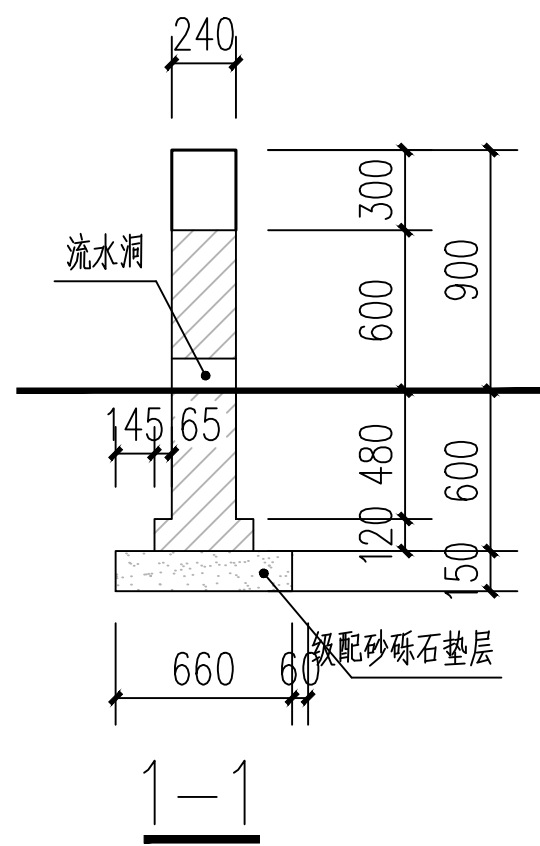

说明:

- 1、清水墙采用MU10蓝砖、M7.5水泥砂浆砌筑，原浆勾缝。
- 2、围墙长度超过60m时设伸缩缝。
- 3、流水洞间隔6m设置一个，洞内壁抹20厚1：2水泥砂浆加5%防水剂。
- 4、防潮层为20厚1：2.5水泥砂浆加5%防水剂。

证书号 A261137764		中图盛景（陕西）勘测设计有限公司 SHANXI ZHONGTU ARCHITECTURE DESIGN CO. LTD.				工 程 名 称 马镇五星村阮家坵组、苏家畔组基础设施建设项目			
						项 目 名 称 苏家畔组室外			
项目负责人	彭钊铃	彭钊铃	设 计	张艳利	张艳利	土方计算 面包砖硬化做法			
工种负责人	李 杰	李杰	绘 图	张艳利	张艳利			设计号	
审 定	雷 兵	雷兵	* 本图纸版权归中图盛景（陕西）勘测设计有限公司所有，不得用于本工程以外范围。 * 本图纸需手续齐全方可施工。					图 别	市政
校 核	杨则广	杨则广						图 号	04
								日 期	2026-04