



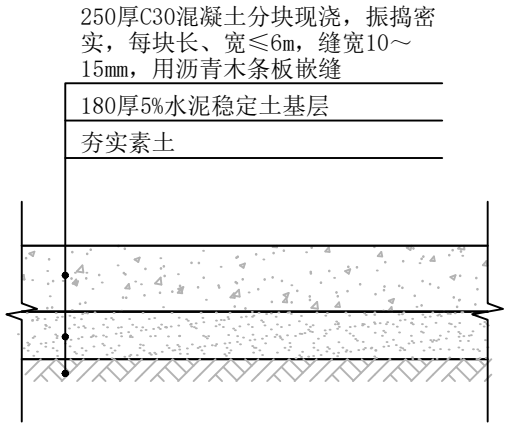

①混凝土地面做法

1. 30厚花岗岩铺面，正面，侧面满涂防污剂，稀水泥浆擦缝
2. 撒素水泥面（撒适量清水）
3. 30后1:3干硬性水泥砂浆粘结层
4. 素水泥一道（内掺建筑胶）
5. 拆除至混凝土面层


②花岗岩踏步做法

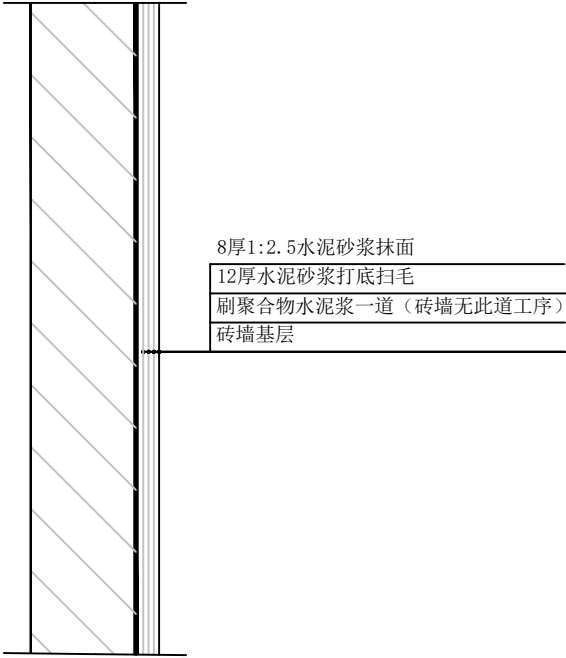


③围墙抹灰涂料做法

1. 基层墙体清理整平（混凝土墙清理整平，不抹灰，局部找补）。
填充墙与砼墙界面处钉 7 目（12.7*12.7 网格）、丝径 0.7mm，300mm 宽镀锌钢丝网）。
2. 15 厚 1:3 水泥砂浆打底及找平，二遍成活。（针对外墙局部砌体结构做法）。
3. 外墙防水层采用一道 5 厚聚合物水泥防水砂浆（干粉类）。
4. 粘接层
5. stp 保温装饰一体板（专用固定件固定）

④保温装饰一体板做法

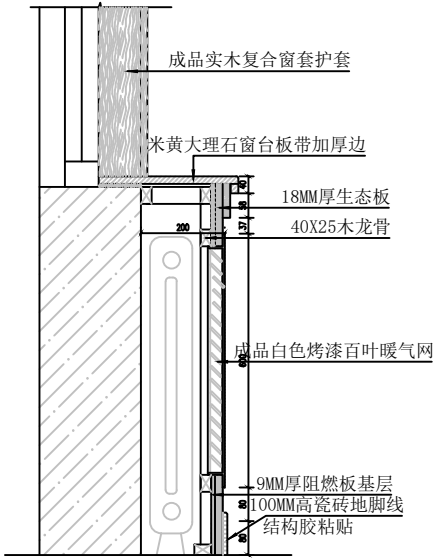

⑤暖气罩节点图

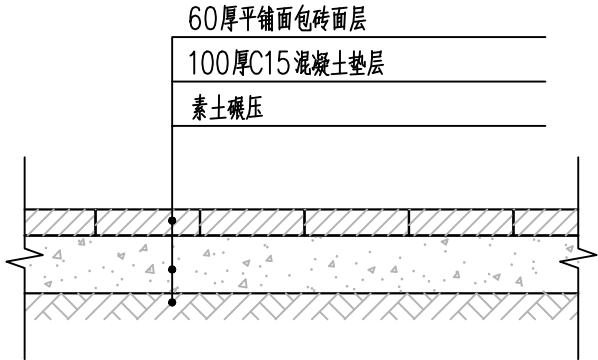

⑥面包砖地面做法

设计单位



西北盘龙建设工程有限公司
NORTHWEST DRAGON CONSTRUCTION ENGINEERING CO., LTD.
资质等级：乙级 证书编号：A261134268

附注：

■ 本图纸的版权，属西北盘龙建设工程有限公司所有，不得用于本工程以外的范围。

■ 使用本图纸时，请同时参照各专业图纸，如有疑问，请及时与设计师联系。

■ 本图纸需手续齐全方可用于施工。

合作设计单位

出图签章

（未盖出图专用章无效）

执业专用章


（按图定加盖）

类 别	实 名	签 名
审 核	常彩云	
项目负责人	谢柏建	
专业负责人	张 栋	
校 对	邵永生	
设 计	谢柏建	
制 图	谢柏建	


建设单位

项目名称	麟州街道2025年裸露土地治理项目		
子项名称			
工程编号			
图 名	做法详图		


修改版次	第一版	阶段	施工图
比例	1:1000	专业	建施
图号	51	日期	2025.11

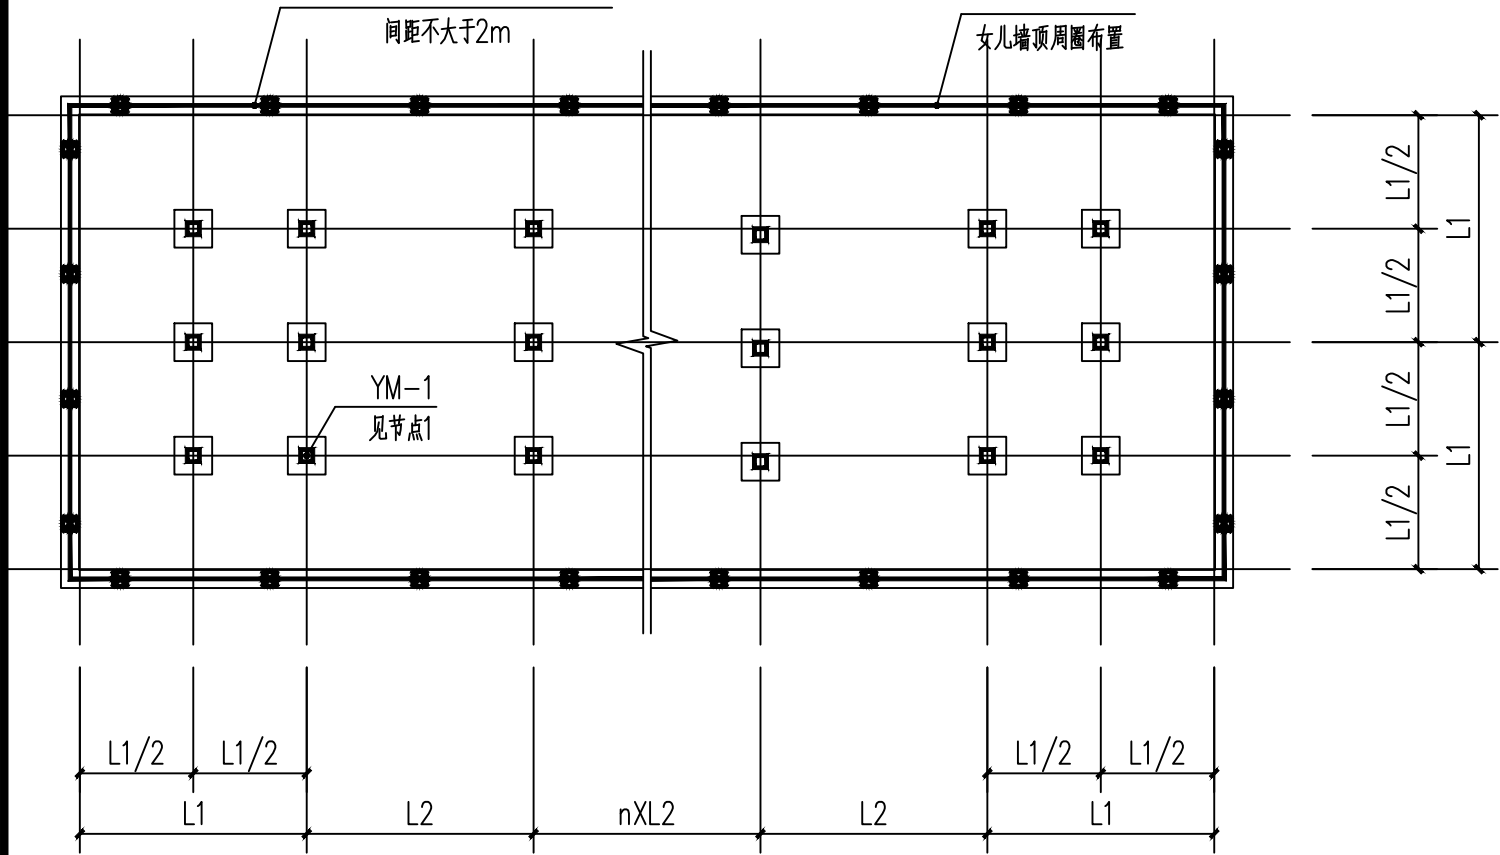

支点、连接件平面布置图

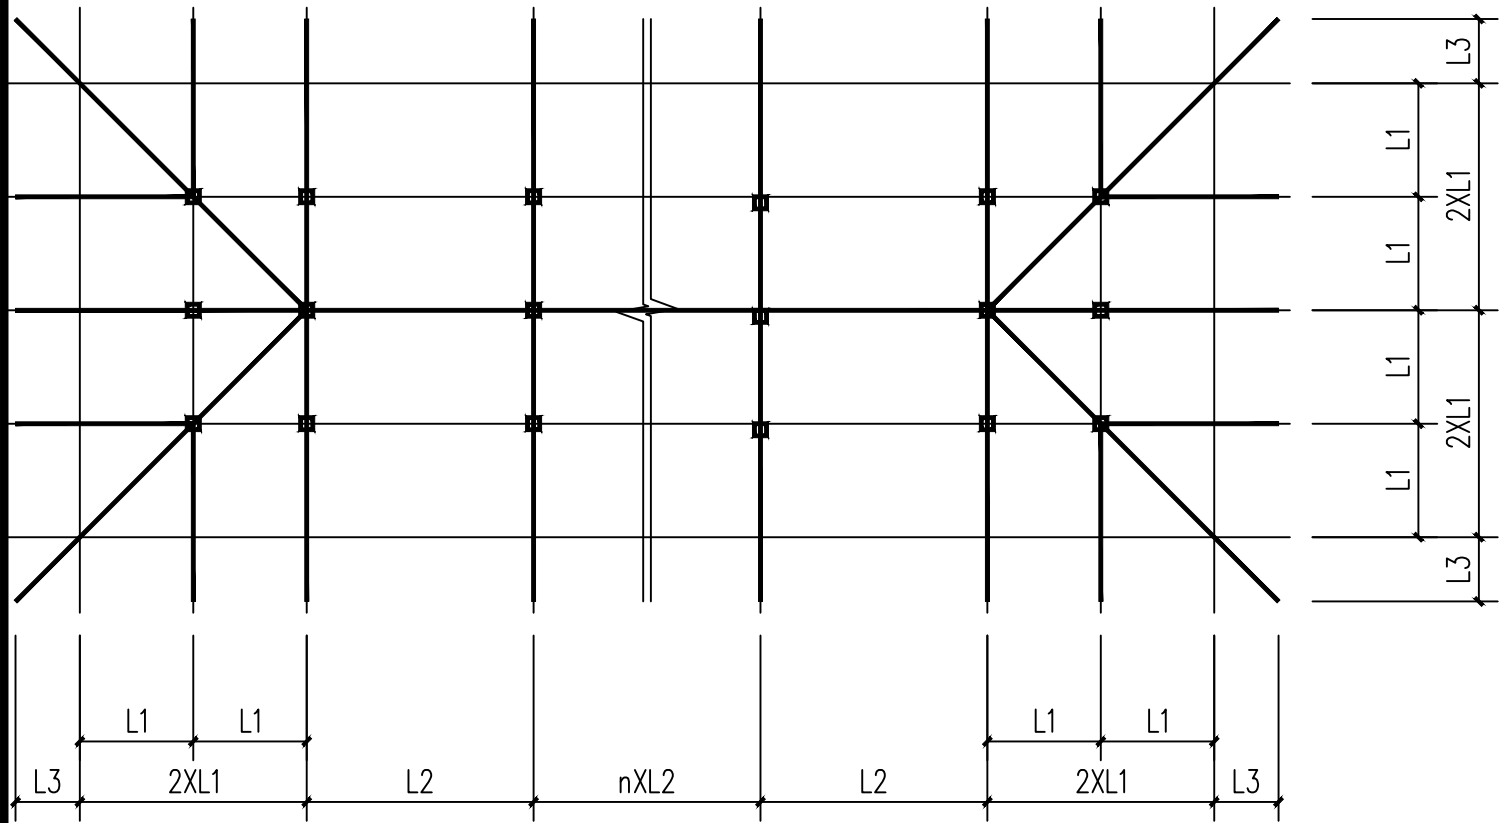

钢梁布置图

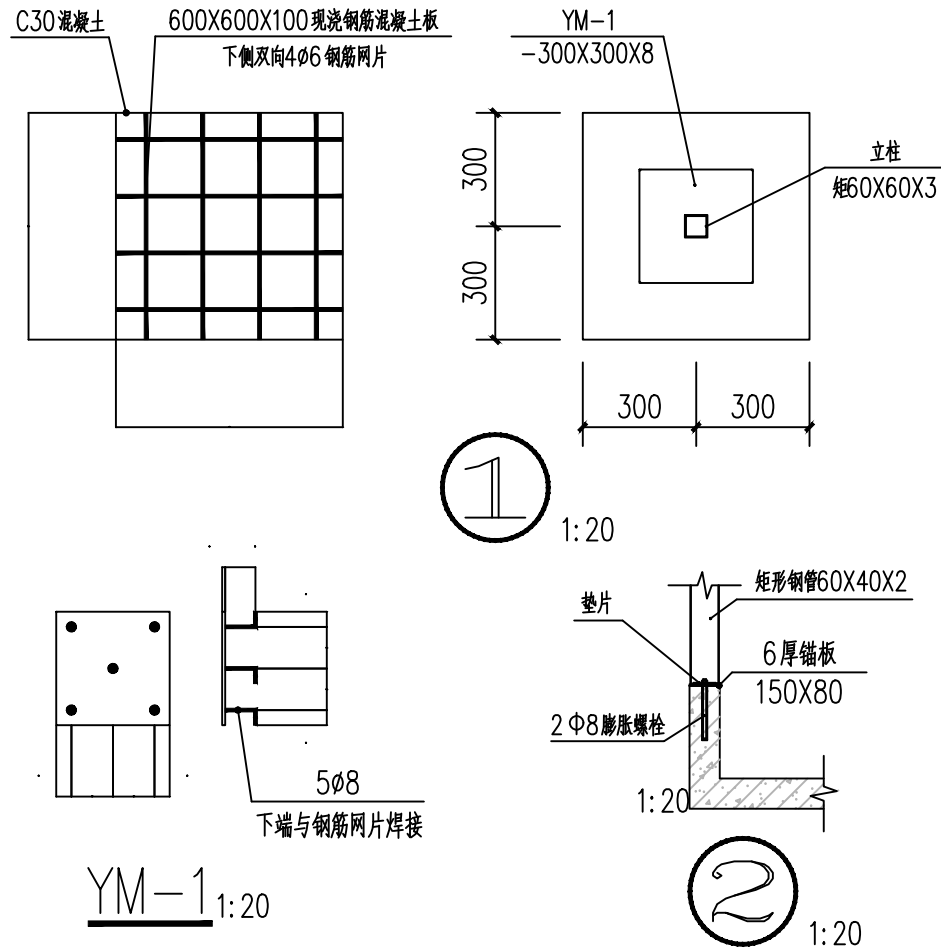

说明:

- 屋面坡向外侧,坡度宜为0.25—0.30。
- 立柱规格为矩形钢管60X60X3; 卧龙骨及立龙骨规格为矩形钢管80X40X3; 檩条规格为矩形钢管60X40X2;
- 屋面树脂瓦采用0.6厚灰色树脂瓦,规格甲方自定,屋脊及檐口造型由树脂瓦厂家另行设计施工。
- 钢才型号为Q345,焊条为E50系列焊条;所有矩形钢管均为热镀锌钢管。
- 除注明外,图中构件均为焊接,焊缝高度不小于5mm;所有焊接接头处均按规范要求涂防锈漆不少于2遍。
- 图中尺寸长度要求如下:

	L3	a	b	m	n
长度	≤2500	≤2500	≤900	500~600	500~600

- 施工前必须对钢立柱下部原有梁、板承载力验算,确保原有梁、板能够承载本次设计的支墩、钢架及彩钢瓦的固定荷载
与可变荷载时方可施工。

设计单位



西北盘龙建设工程有限公司
NORTHWEST DRAGON CONSTRUCTION ENGINEERING CO., LTD.
资质等级: 乙级 证书编号: A261134268

附注:

■ 本图纸的版权,属西北盘龙建设工程有限公司所有,不得用于本工程以外的范围。

■ 使用本图纸时,请同时参照各专业图纸,如有疑问,请及时与设计联系。

■ 本图纸需手续齐全方可用于施工。

合作设计单位

出图签章

(未盖出图专用章无效)

执业专用章


(按图定加盖)

类别	姓名	签名
审核	常彩云	
项目负责人	谢柏建	
专业负责人	张栋	
校对	邵永生	
设计	谢柏建	
制图	谢柏建	


建设单位

项目名称	麟州街道2025年裸露土地治理项目
子项名称	
工程编号	
图名	树脂瓦屋面大样图一


修改版次	第一版	阶段	施工图
比例	1:1000	专业	建施
图号	52	日期	2025.11

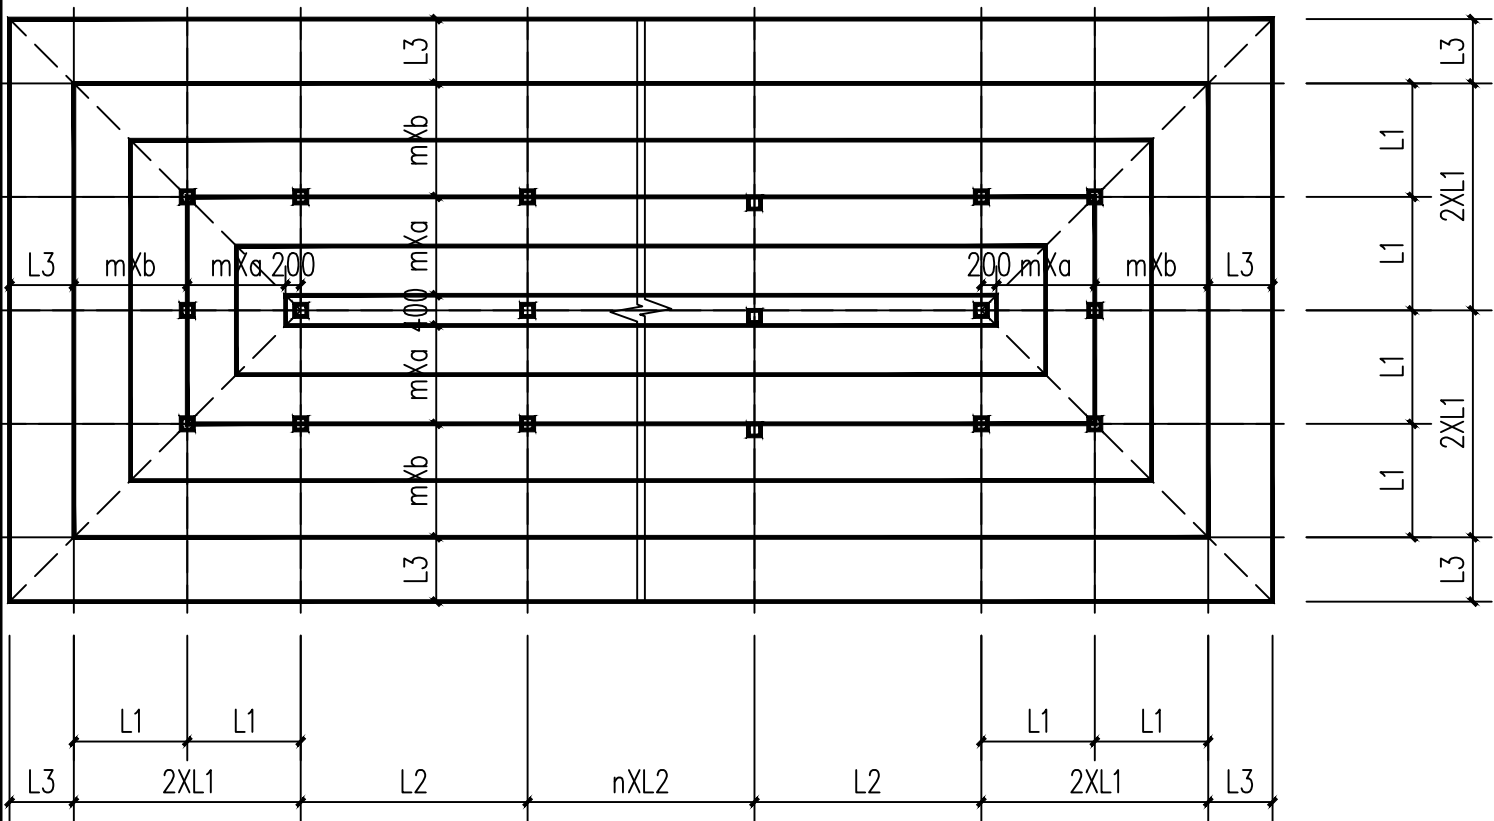

钢檩条布置图

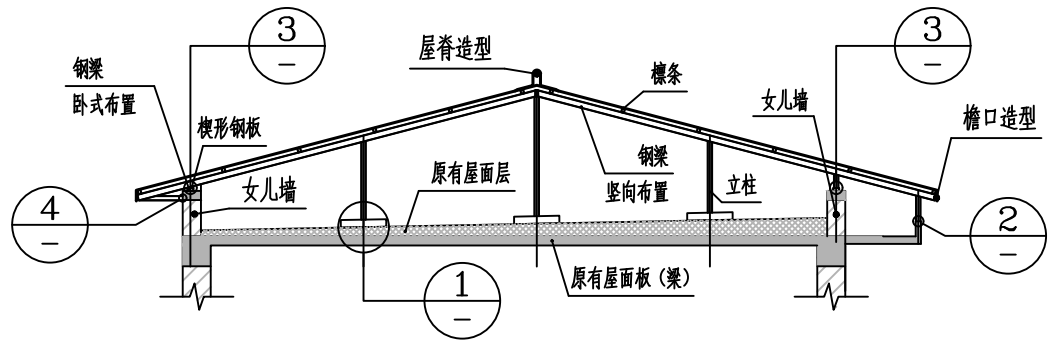

树脂瓦钢龙骨架示意图

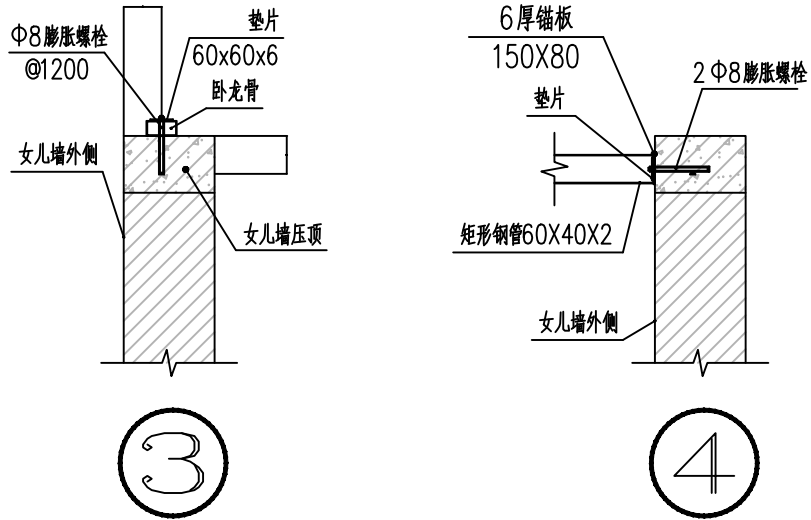

合作设计单位 GHEZHEJISEHUIYEDW		
出图签章 CHUTUSHANCHANG		
(未盖出图专用章无效)		
执业专用章 ZHESHIZHUANYONGZHANG		
(按规定加盖)		
类 别 LEI BIE	实 名 SHI MI	签 名 QIAN MI
审 核 SHEN KE	常彩云	常彩云
项目负责人 FUYEWENREN	谢柏建	谢柏建
专业负责人 ZHUANYEWENREN	张 栋	张 栋
校 对 XIAO DUI	邵永生	邵永生
设 计 SHE JI	谢柏建	谢柏建
制 图 ZHI TU	谢柏建	谢柏建
建设单位 JIANSHIYEDW		
项目名称 XIANMING	麟州街道2025年裸露土地治理项目	
子项名称 ZIXIANG		
工程编号 GONGCHENG		
图名 TUGUO	树脂瓦屋面大样图二	
修改版次 XIGUO	第一版	阶段 JIE DUAN
比例 BILIU	1:1000	专业 ZHUANYE
图号 TUGUO	53	日期 RI QI
2025.11		