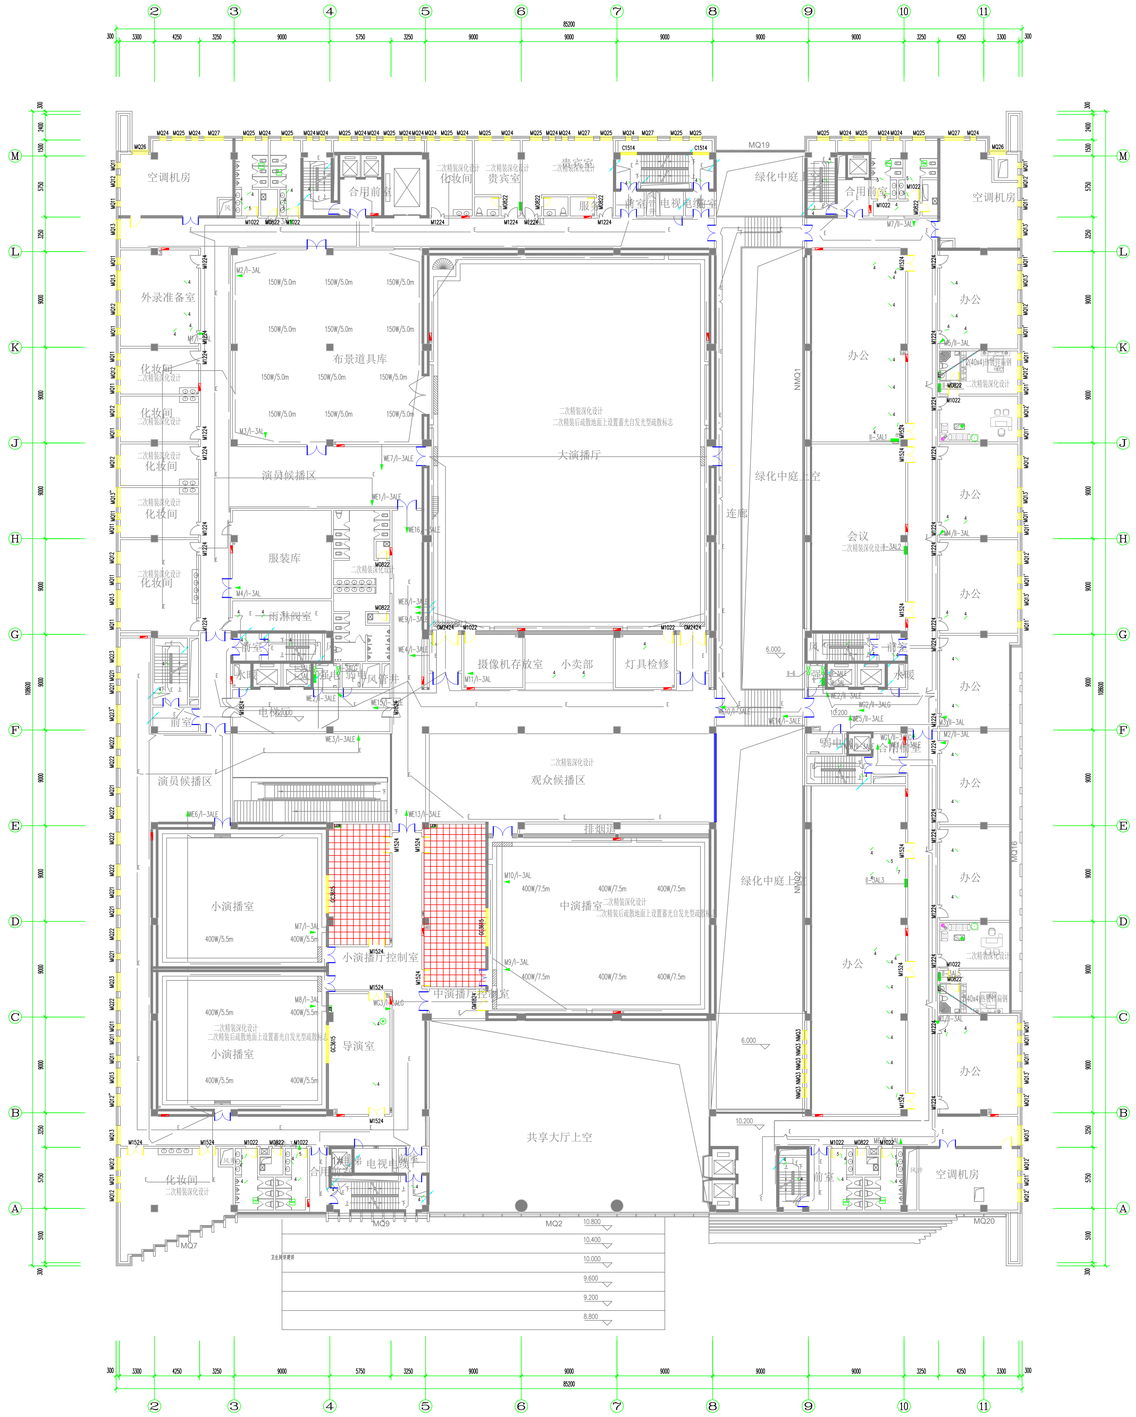

三楼防静电地板面积图(红色区域)1:150

注意：
本图须经签署并加盖本公司专用出图章方为有效；
本图纸必须经图纸审图机构审查合格盖章，
本图版权归信宇腾远规划设计有限公司所有。

备注 REMARK

项目编码 STAMP
(打码机打码位置)

项目负责 PROJECT DIRECTOR	刘树军	
专业负责 DISCIPLINE RESPONSIBLE	张月清	
审 定 AUTHORIZED FOR ISSUE BY	杨金艳	
审 核 REVIEWED BY	杨金艳	
校 对 CHECKED BY	张月清	
设 计 DESIGNED BY	王 春	

建设单位 CONSTRUCTE WITH

工程名称 PROJECT
神木市融媒体中心演播室室内设计

子项名称 TYPE

图名 DRAWING TITLE 三楼防静电地板面积图

设计号 PRO. NO.	2026-XYXA-151		
图 号 DRAWING NO.	P.01	版 次 CHANGED NO.	A2
图 别 DRG. TYPE	装饰	日 期 DATE	2026.04

信宇腾远规划设计有限公司
地址：西安曲江新区雁展路1111号
莱安中心T7-2506
资质证书编号：A261134839

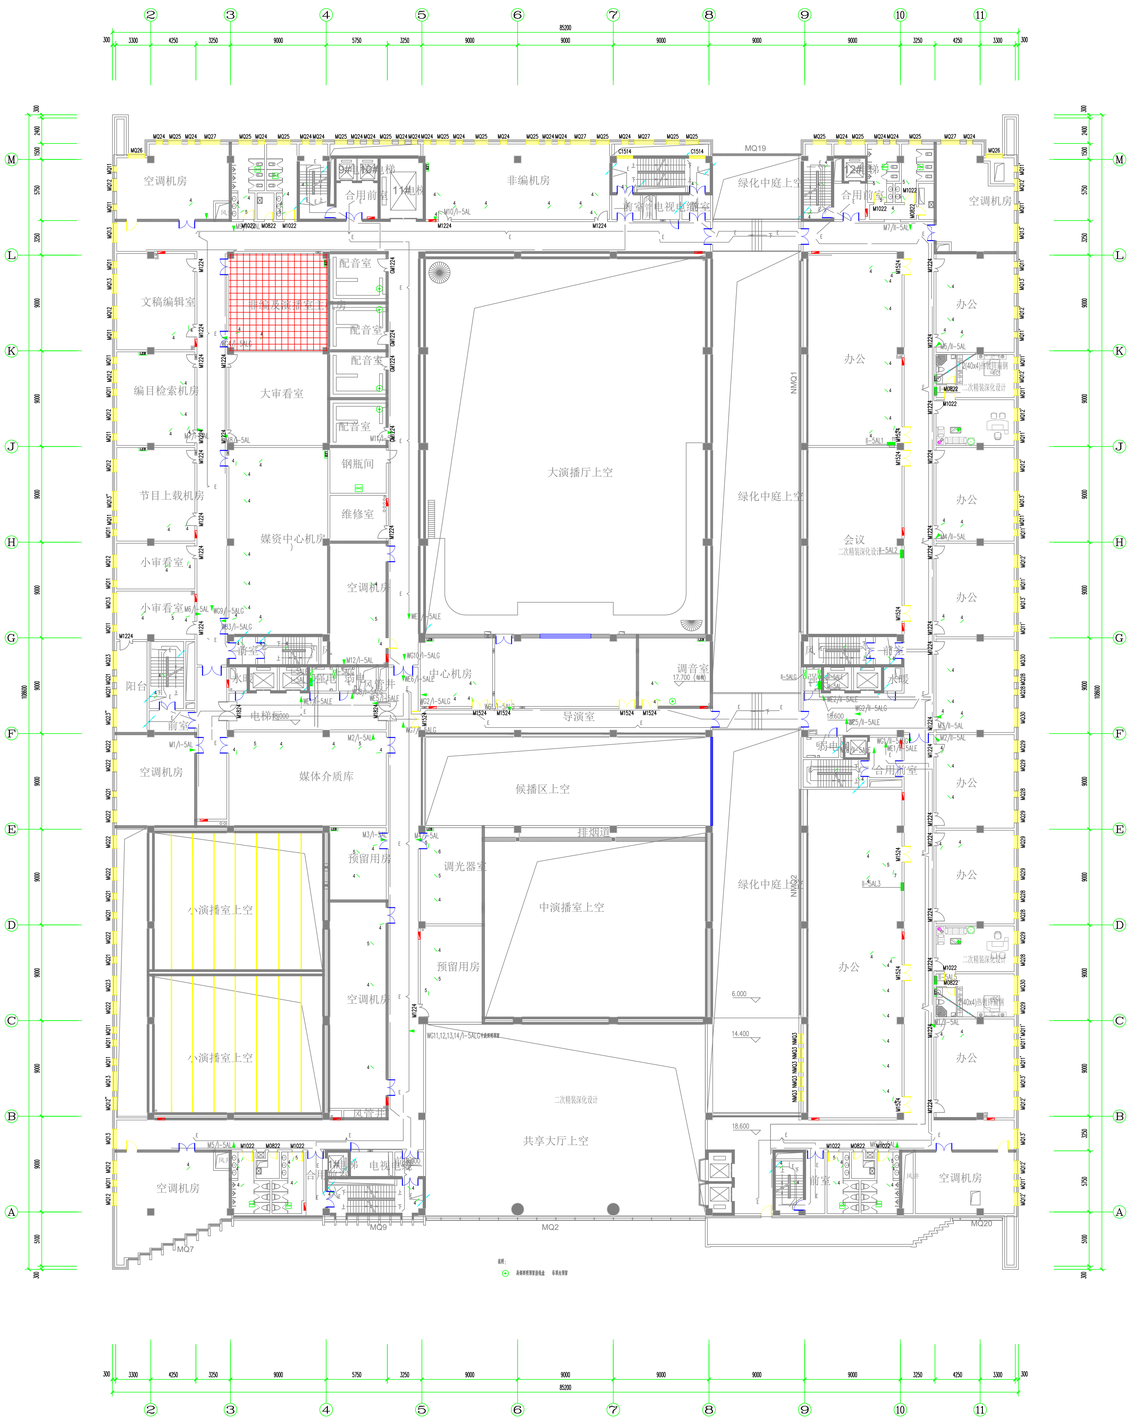

四楼防静电地板面积图(红色区域) 1:150

注意：
本图须经签署并加盖本公司专用出图章方为有效；
本图纸必须经图纸审图机构审查合格盖章，
本图版权归信宇腾远规划设计有限公司所有。

备注 REMARK

项目编码 STAMP
(打码机打码位置)

项目负责 PROJECT DIRECTOR	刘树军	
专业负责 DIRECTOR RESPONSIBLE	张月清	
审定 AUTHORIZED FOR ISSUE BY	杨金艳	
审核 REVIEWED BY	杨金艳	
校对 CHECKED BY	张月清	
设计 DESIGNED BY	王春	

建设单位 CONSTRUCTS WITH

工程名称 PROJECT
神木市融媒体中心演播室室内设计

子项名称 ITEM

图名 DRAWING TITLE
四楼防静电地板面积图

设计号 PRO NO.	2026-XYXA-151		
图号 DRAWING NO.	P.02	版次 CHANGED NO.	A2
图别 DRG TYPE	装饰	日期 DATE	2026.04

信宇腾远规划设计有限公司
地址：西安曲江新区雁展路1111号
莱安中心T7-2506
资质证书编号：A261134839

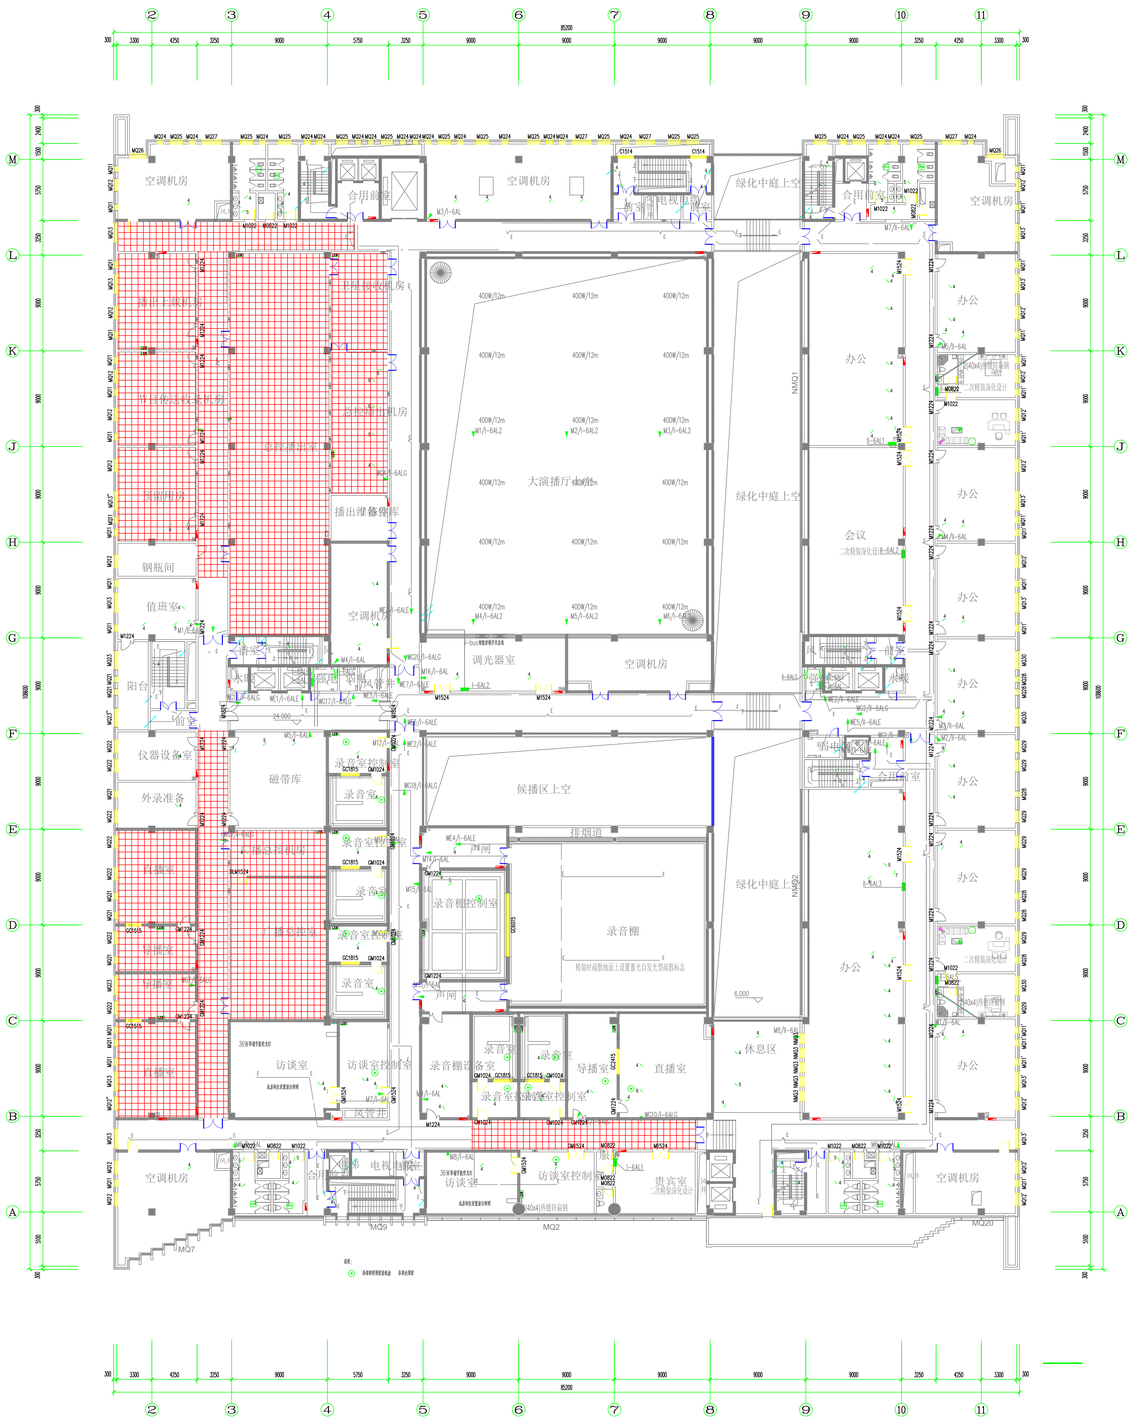

五楼防静电地板面积图（红色区域）1:150

注意：
本图须经签署并加盖本公司专用出图章方为有效；
本图纸必须经图纸审图机构审查合格盖章，
本图版权归信宇腾远规划设计有限公司所有。

备注

项目编码 STAMP（打码机打码位置）		
项目负责 PROJECT DIRECTOR	刘树军	
专业负责 DISCIPLINE RESPONSIBLE	张月清	
审 定 AUTHORIZED BY	杨金艳	
审 核 REVIEWED BY	杨金艳	
校 对 CHECKED BY	张月清	
设 计 DESIGNED BY	王 春	

建设单位 CONSTRUCTE WITH

工程名称 PROJECT
神木市融媒体中心演播室室内设计

子项名称 TITLE

图名 DRAWING TITLE
五楼防静电地板面积图

设计号 PRO NO.	2026-XYXA-151		
图 号 DRAWING NO.	P. 03	版 次 CHANGED NO.	A2
图 别 DRG TYPE	装饰	日 期 DATE	2026.04

信宇腾远规划设计有限公司
地址：西安曲江新区雁展路1111号
莱安中心T7-2506
资质证书编号：A261134839

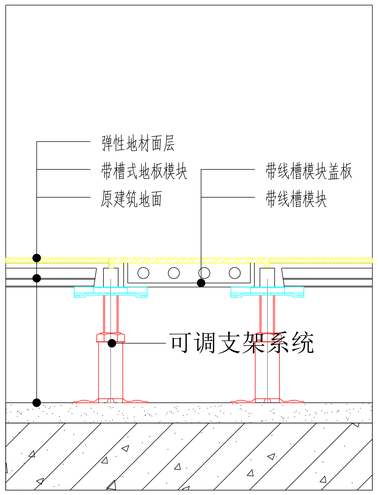

架空网络地板节点详图（阳角）

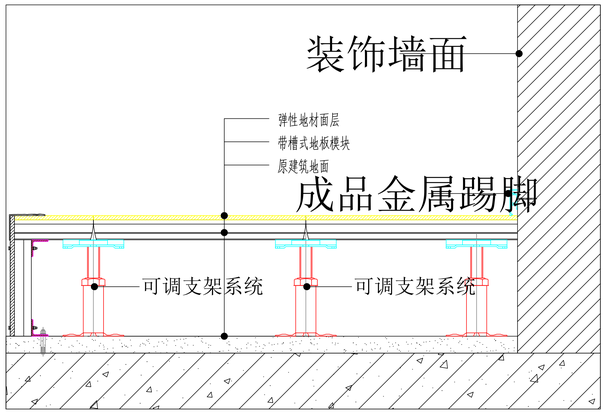

架空网络地板节点详图（阴角）

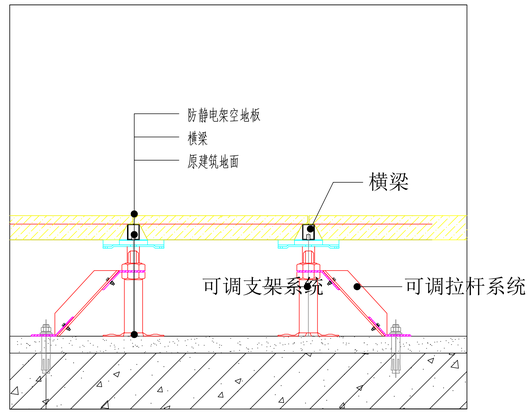

架空防静电地板节点详图

注意：
本图须经签署并加盖本公司专用出图章方为有效；
本图纸必须经图纸审图机构审查合格盖章，
本图版权归信宇腾远规划设计有限公司所有。

备注 XXXXX

项目编码 STAMP
(打码机打码位置)

项目负责 PROJECT DIRECTOR	刘树军	
专业负责 DISCIPLINE RESPONSIBLE	张月清	
审定 AUTHORIZED FOR ISSUE BY	杨金艳	
审核 REVIEWED BY	杨金艳	
校对 CHECKED BY	张月清	
设计 DESIGNED BY	王 春	

建设单位 CONSTRUCTE WITH

工程名称 PROJECT
神木市融媒体中心演播室室内设计

子项名称 TITLE

图名 DRAWING TITLE 防静电地板节点

设计号 PRO NO.	2026-XYXA-151		
图号 DRAWING NO.	DT.01	版次 CHANGED NO.	A2
图别 DRG TYPE	装饰	日期 DATE	2026.04

信宇腾远规划设计有限公司

地址:西安曲江新区雁展路1111号
莱安中心T7-2506

资质证书编号：A261134839