


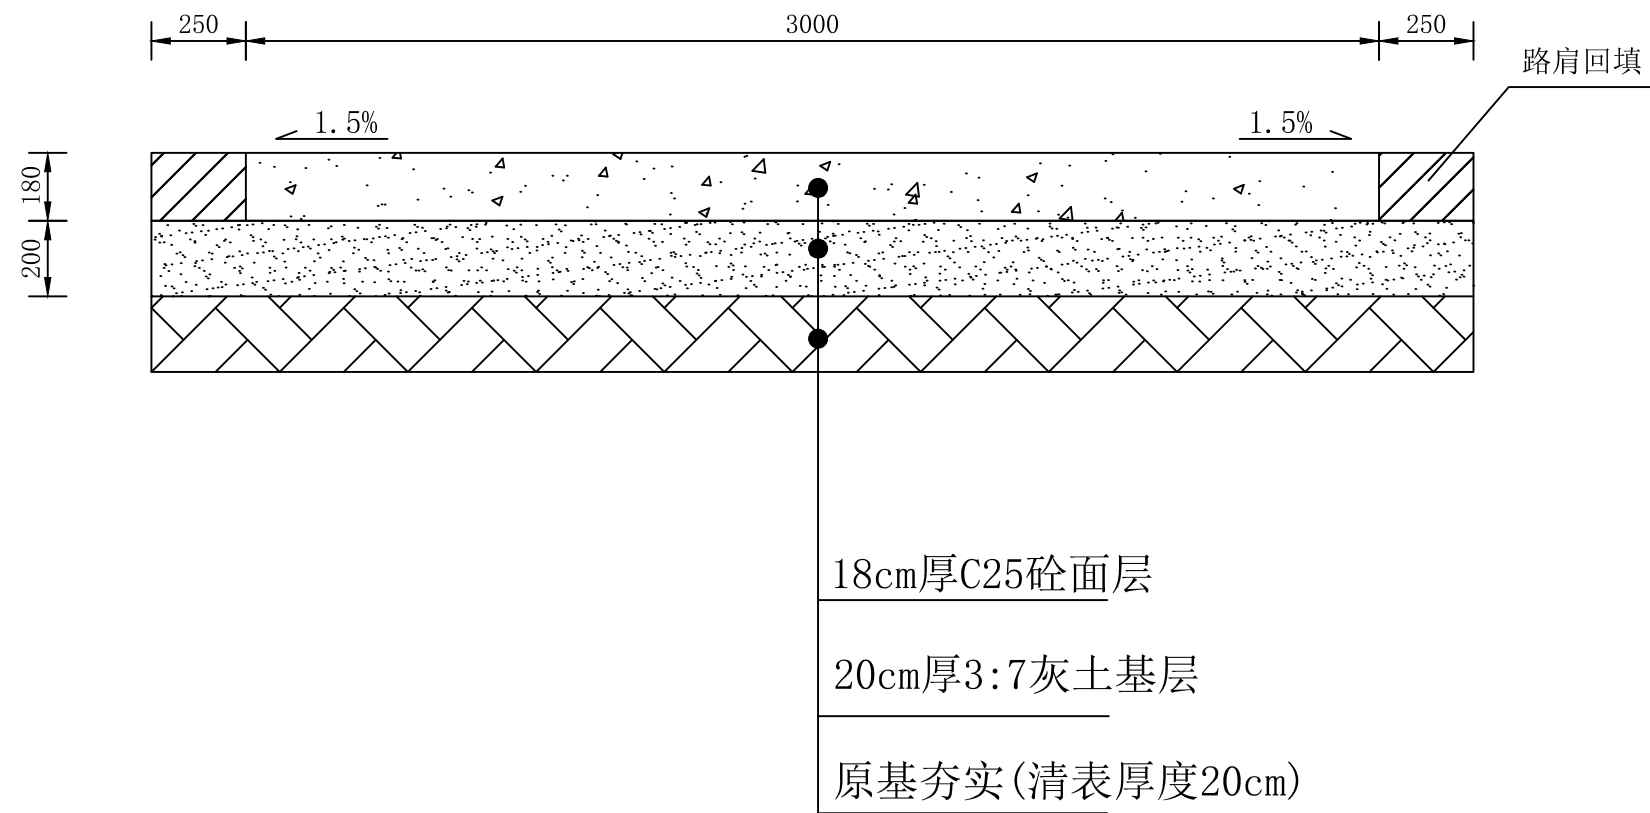


说明:

- 图中尺寸标注单位均以mm计。
- 本图面层宽度3m，厚度为18cm现浇C25混凝土；基层宽度3.5m，厚度为20cm三七灰土，压实度不小于0.95；路肩宽度25cm，厚度为18cm土料，压实度不小于0.90。
- 路面横向坡度取1.5%，采取双向排水。

陕西金瀚水利水电工程勘测设计有限公司

批准	邓勃		尚村镇涧里村粮食生产路 硬化项目			实施方案 阶段	
核定						水 工 部分	
审查	赵红生		3m宽生产路横断面设计图				
校核							
设计	王养龙						
制图			比例	1:20	日期	2026.10	
设计证号	A161013896		图 号	02			

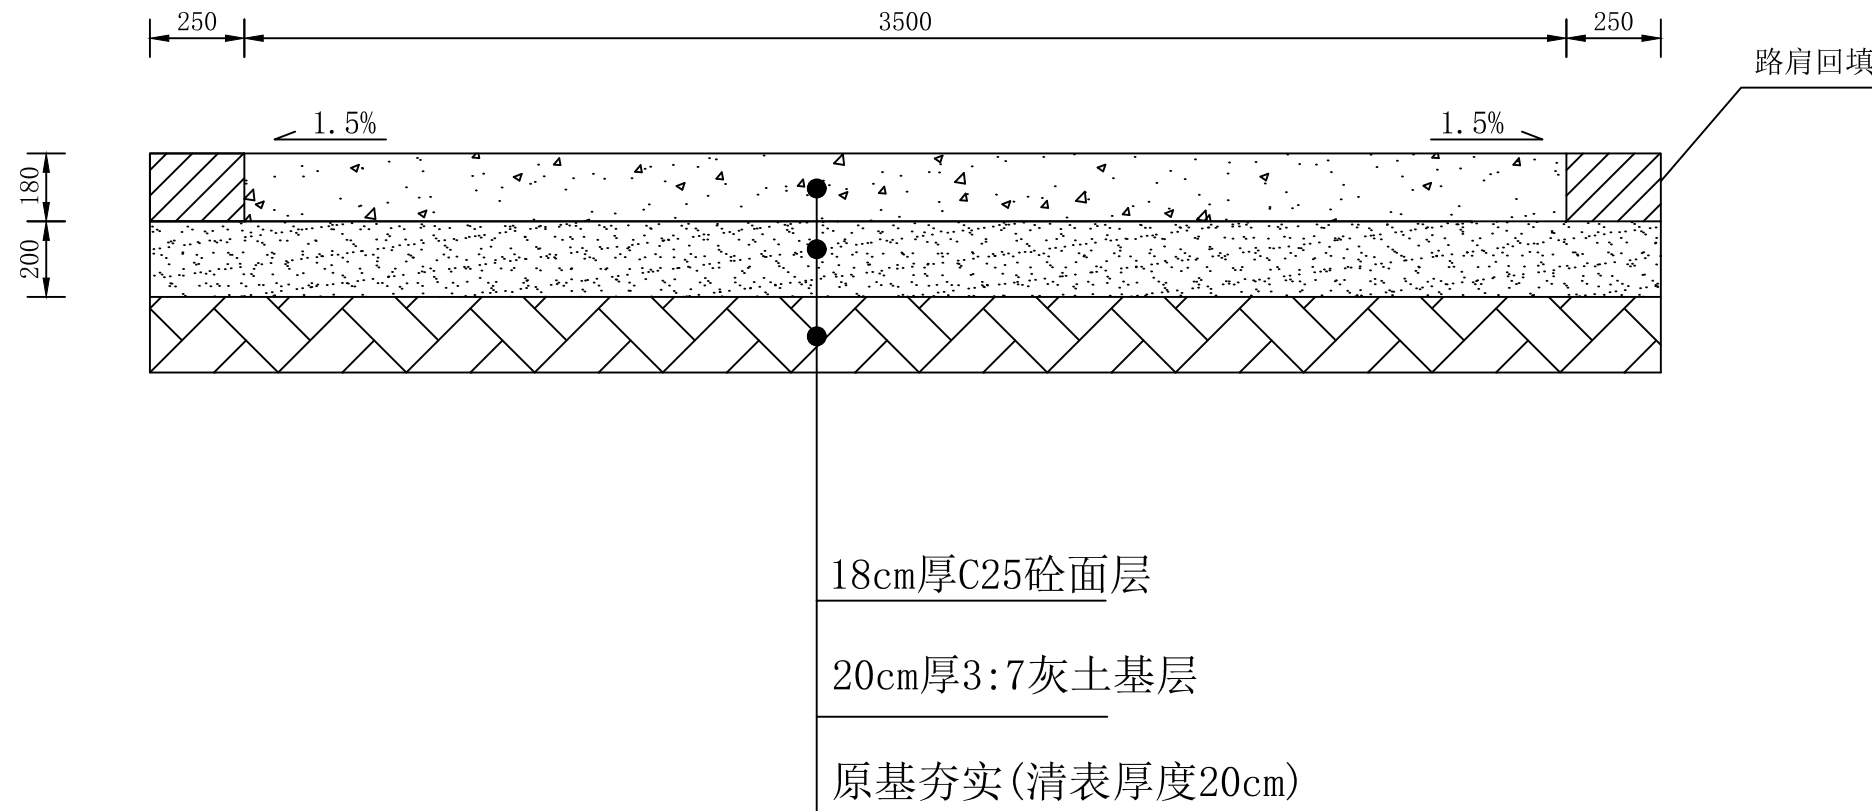

说明:

- 图中尺寸标注单位均以mm计。
- 本图面层宽度3.5m，厚度为18cm现浇C25混凝土；基层宽度4m，厚度为20cm三七灰土，压实度不小于0.95；路肩宽度25cm，厚度为18cm土料，压实度不小于0.90。
- 路面横向坡度取1.5%，采取双向排水。

陕西金瀚水利水电工程勘测设计有限公司

批准	邓勃		尚村镇涧里村粮食生产路 硬化项目			实施方案 阶段	
核定						水 工 部分	
审查	赵红生		3.5m宽生产路横断面设计图				
校核							
设计	王养龙						
制图			比例	1:20	日期	2026.10	
设计证号	A161013896		图 号	03			