


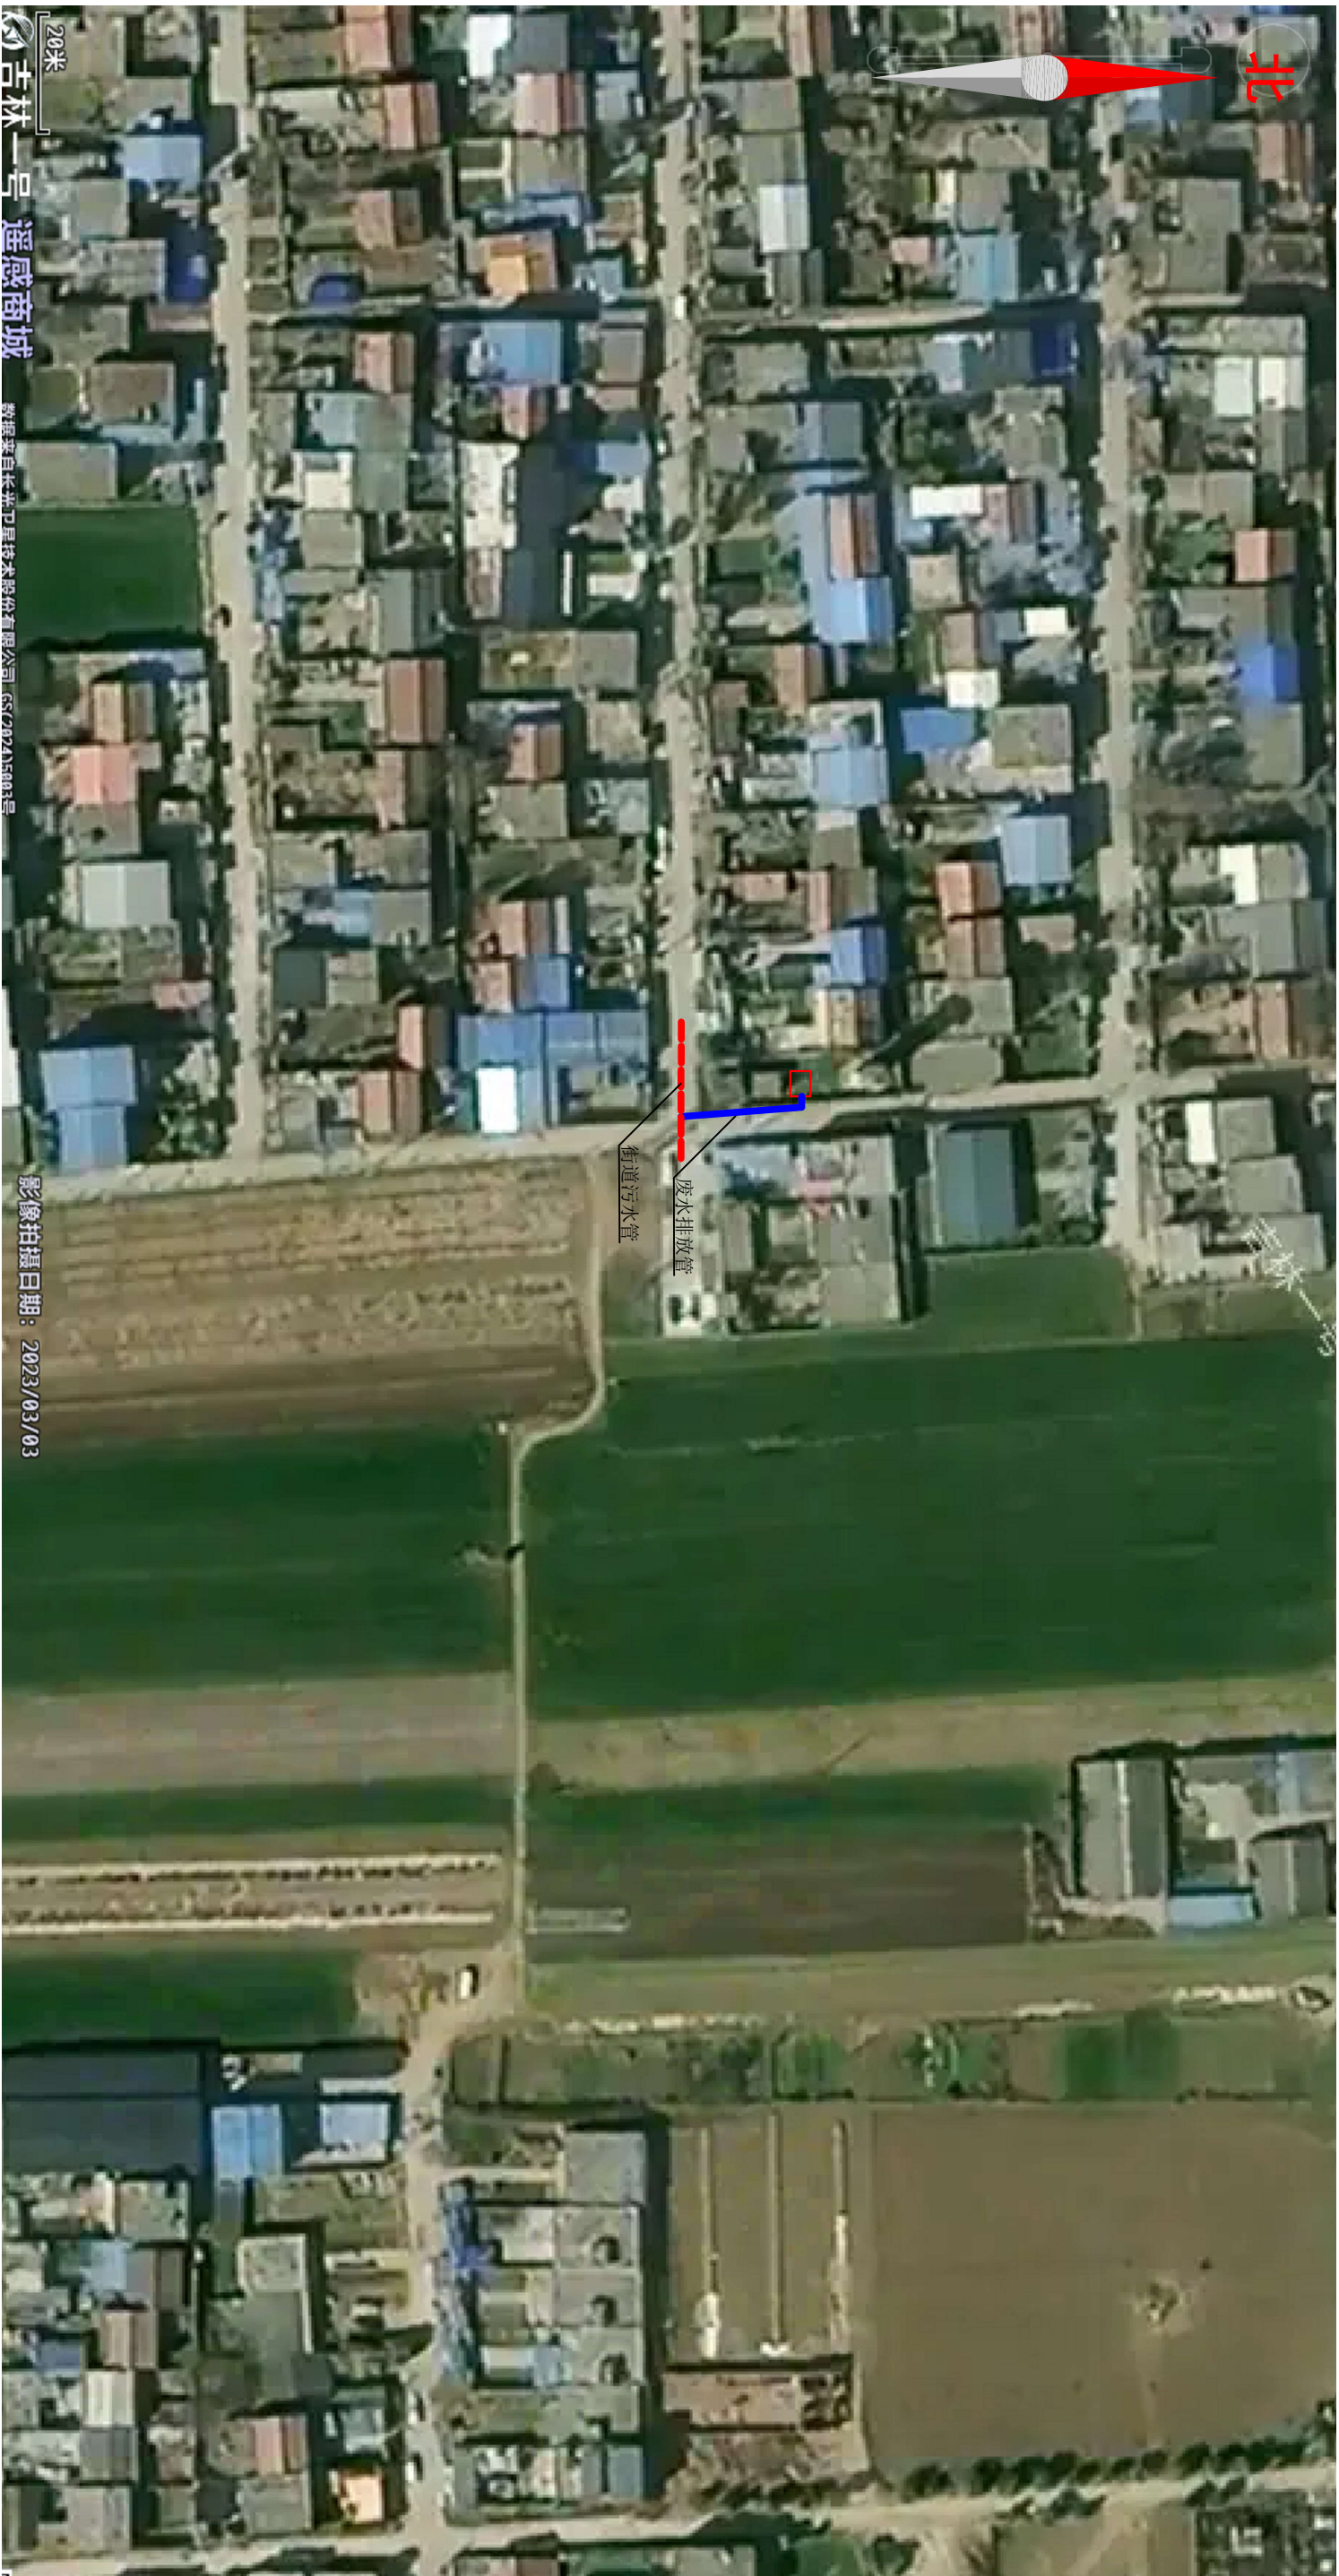


图 例			
名称	符号	单位	规格
新建设备间		栋	7*6*4
废水排放管		米	50

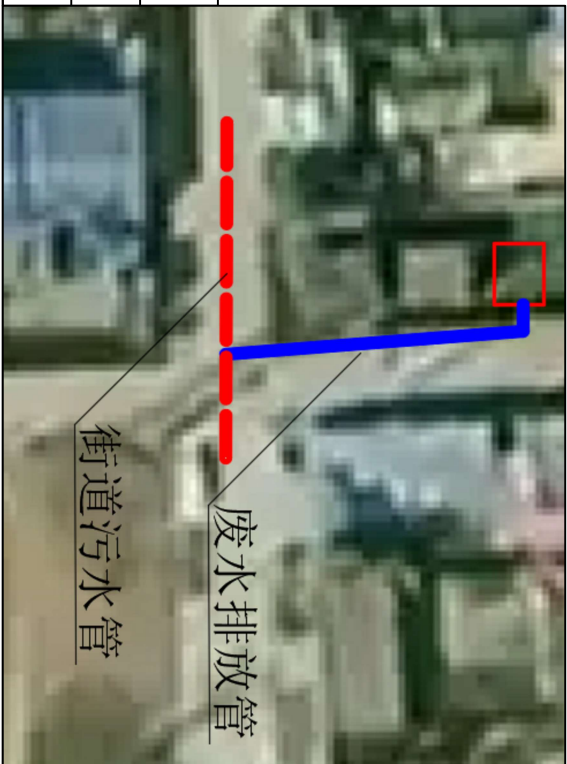

渭丰-祁村项目位置图

陕西沔惠水利工程建设咨询有限公司					
批准	陈永平		鄠邑区2025年第二批中央水利发展资金水利设施维修养护(水质提升工程)		
核定			设计阶段		
审查	张永		实施方案		
校核			渭丰祁村项目位置图		
设计	新晶				
CAD制图			比例	图示	日期
许可证号	A261001395		图号	XA-HYQ	2025.08
				GS-01	