



北

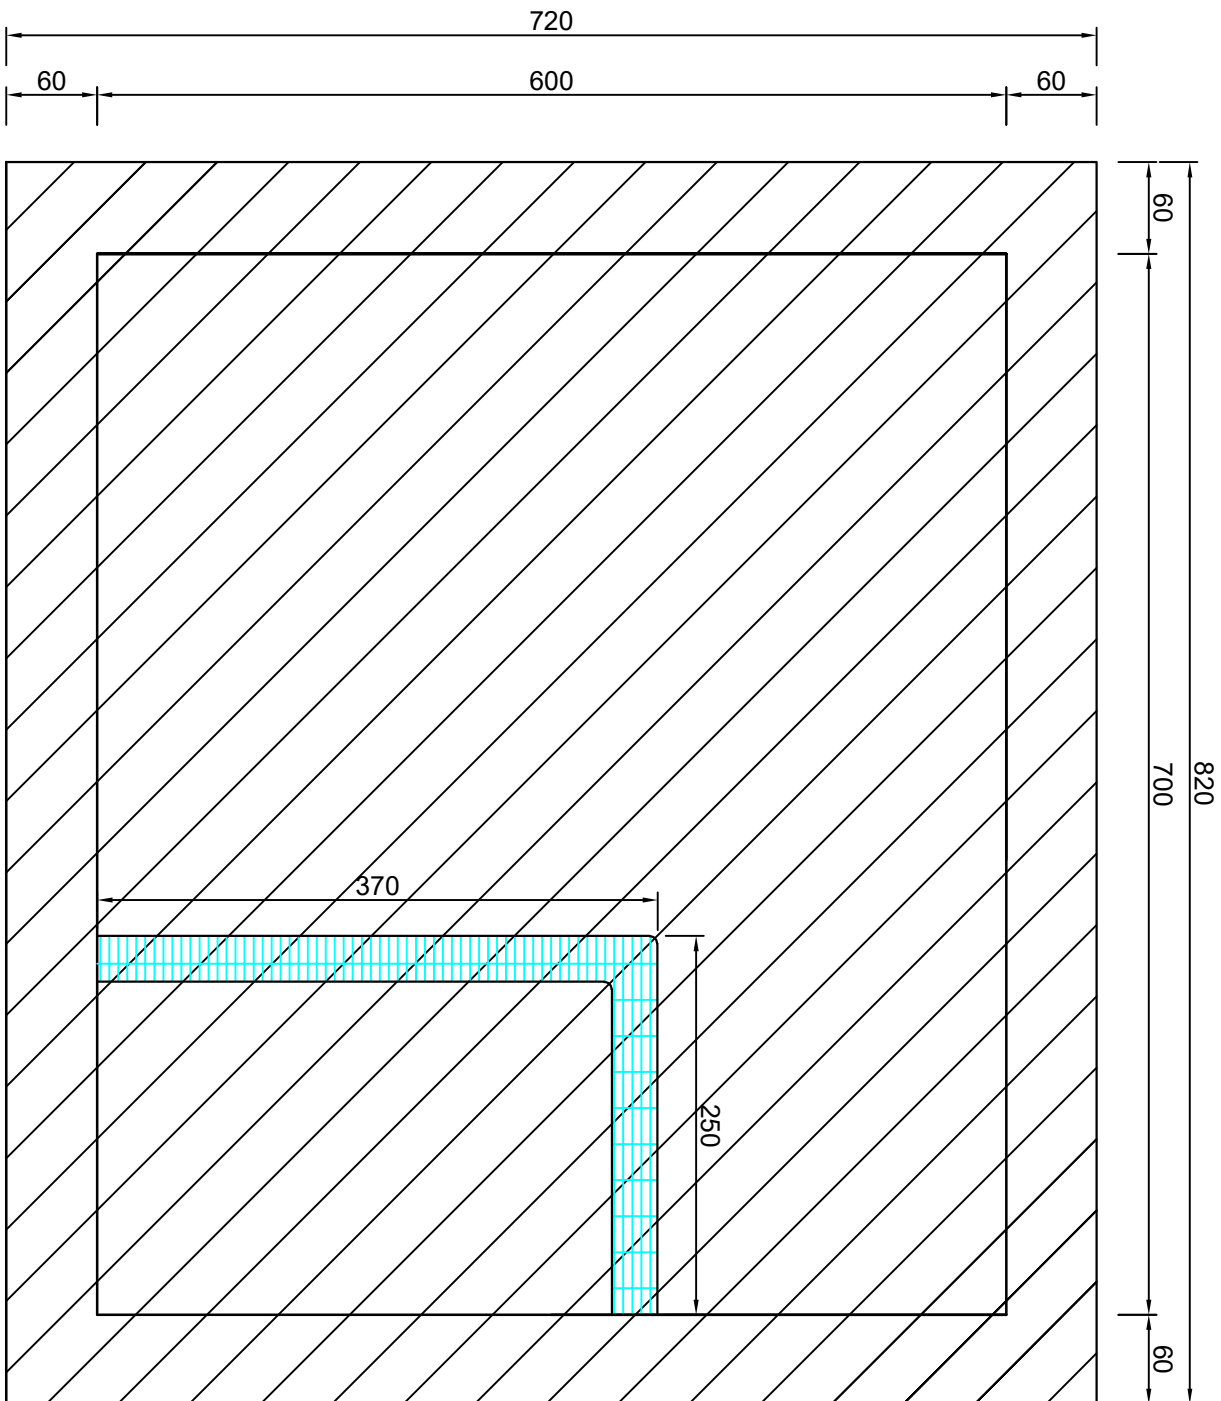


说明：

- 图中尺寸标注单位以cm计；
- 新建设备间尺寸7m*6m*4m，基础采用C25混凝土（厚10CM）；
- 素土夯实基础压实度 ≥ 0.92 。

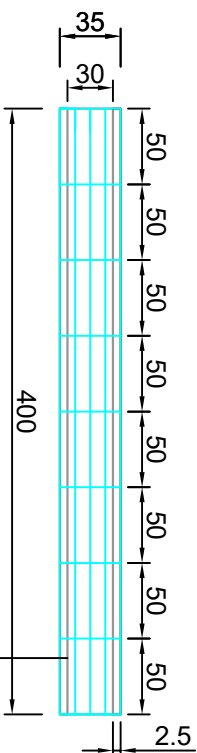

不锈钢排水格栅示意图


30cm排水沟
35cm不锈钢格栅，两边各出2.5cm

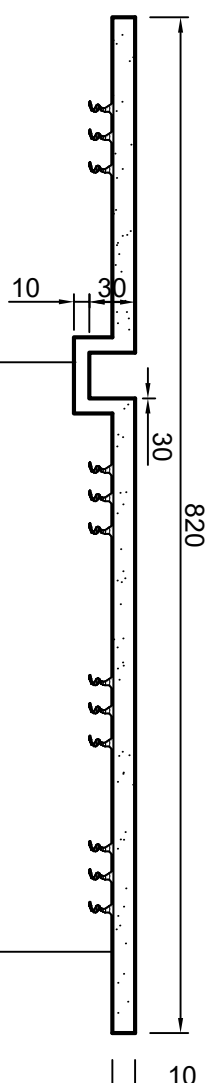

排水沟槽位置

1-1剖面图 1: 50

10cmC25混凝土基础
素土夯实

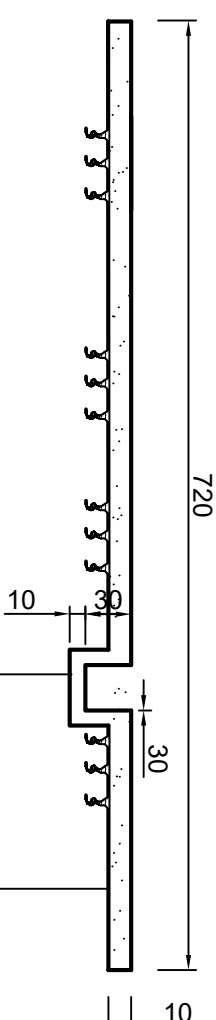

排水沟槽位置

10cmC25混凝土基础
素土夯实

2-2剖面图 1: 50

陕西沅惠水利工程建设咨询有限公司

批准	陈永平		鄠邑区2025年第二批中央水利	设计阶段
核定			发展资金水利设施设施维修	实施方案
审查	张永			
校核				

渭丰祁村设备间设计图 (2/2)

设计	新		比例	图示	日期	2025.08
CAD制图			图号			
许可证号	A261001395			XA-HVQ • GS-03		